


① ②  
 施工延長 (447.0m+80.0m) = 527.0m

平面図

S=1/1000

施工延長① L=447.0m  
 舗装版打換え工 A=1920.0m<sup>2</sup>

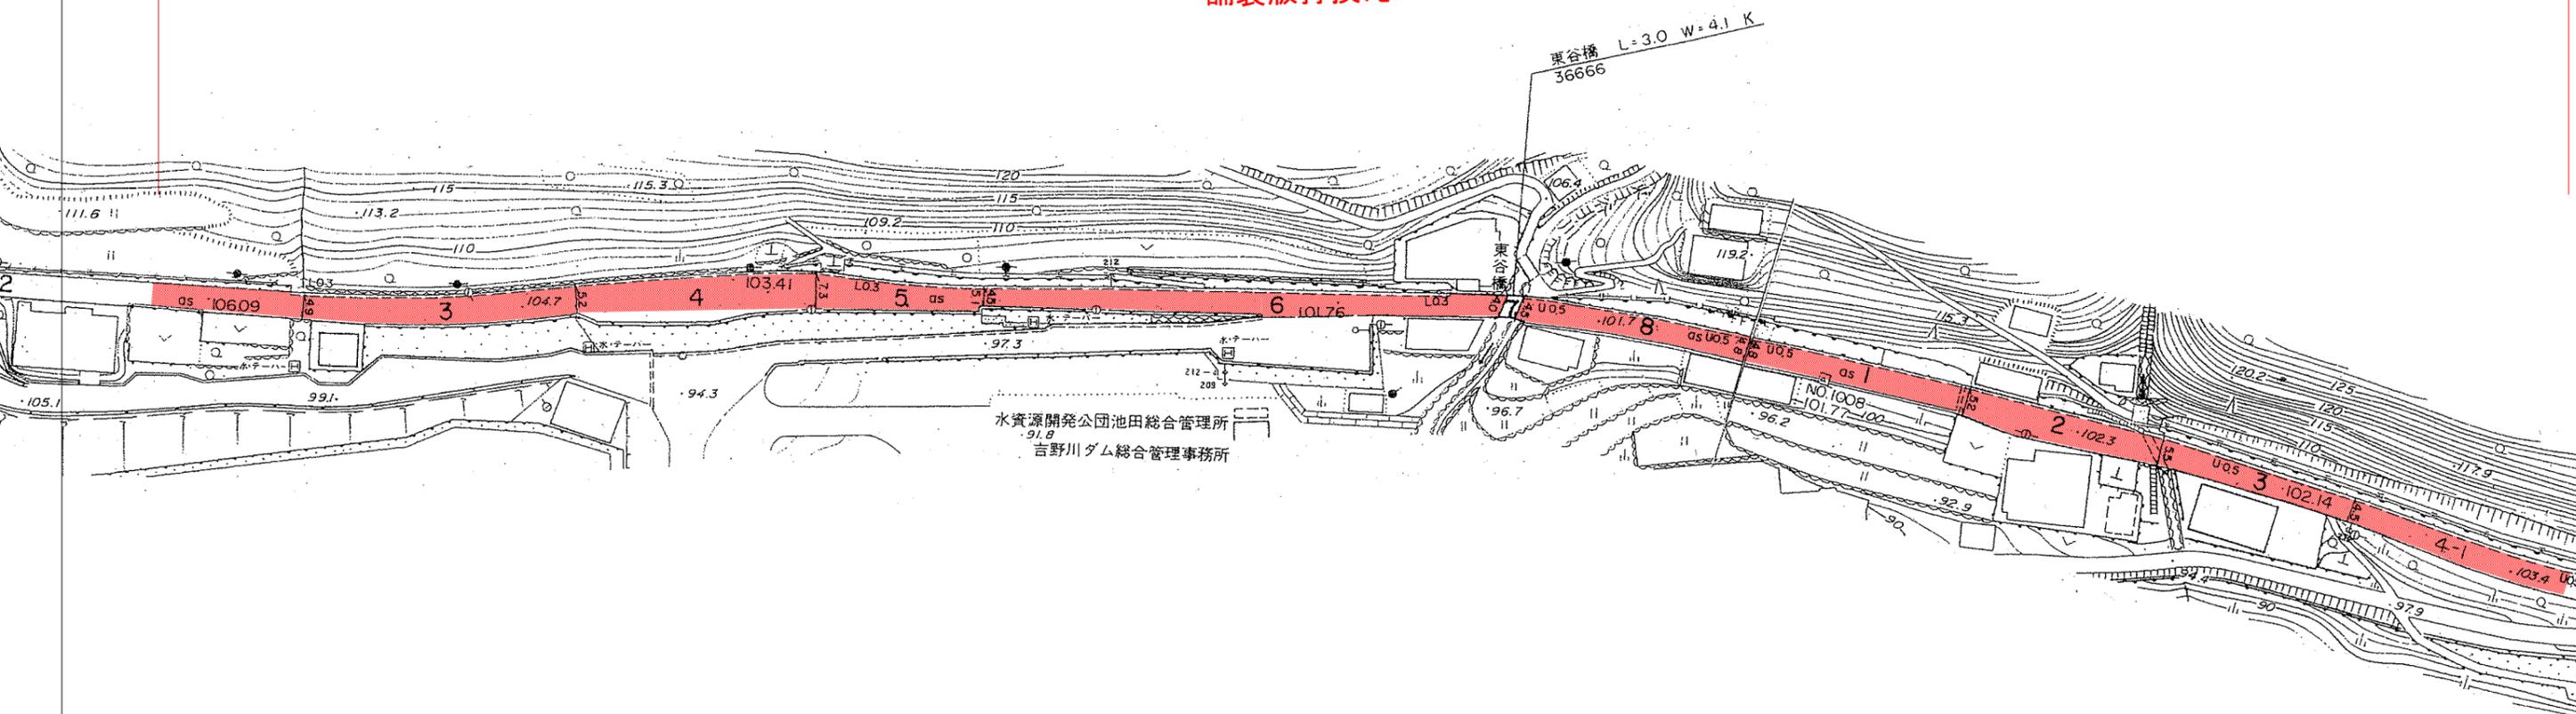


標準断面図


S=1:50

施工要領図

S=1:20

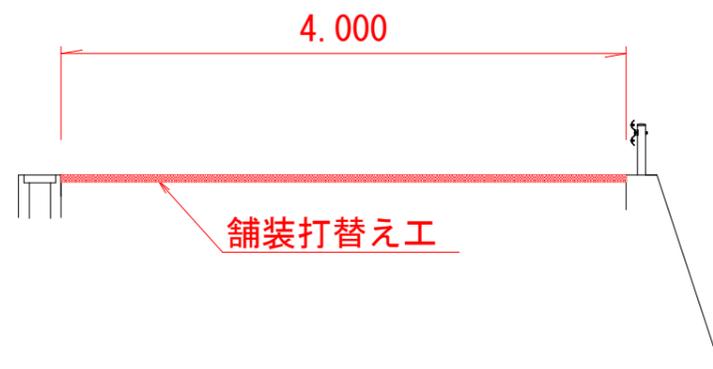

表層(t=5cm) 再生密粒度As (13) 設計密度 2.3t/m<sup>3</sup>

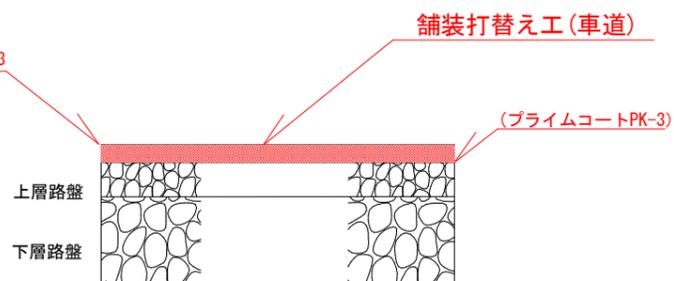


実施設計図面

工事名	R7三土 白地州津線 三・池田西山他 舗装工事		
路線名等	(一) 白地州津線		
工事箇所	三好市池田町西山他		
図面名	平面図・標準断面図・施工要領図		
縮尺	図示	図面番号	1 / 2
会社名			
事業者名	徳島県西部総合県民局県土整備部<三好>		


# 平面図

S=1/1000

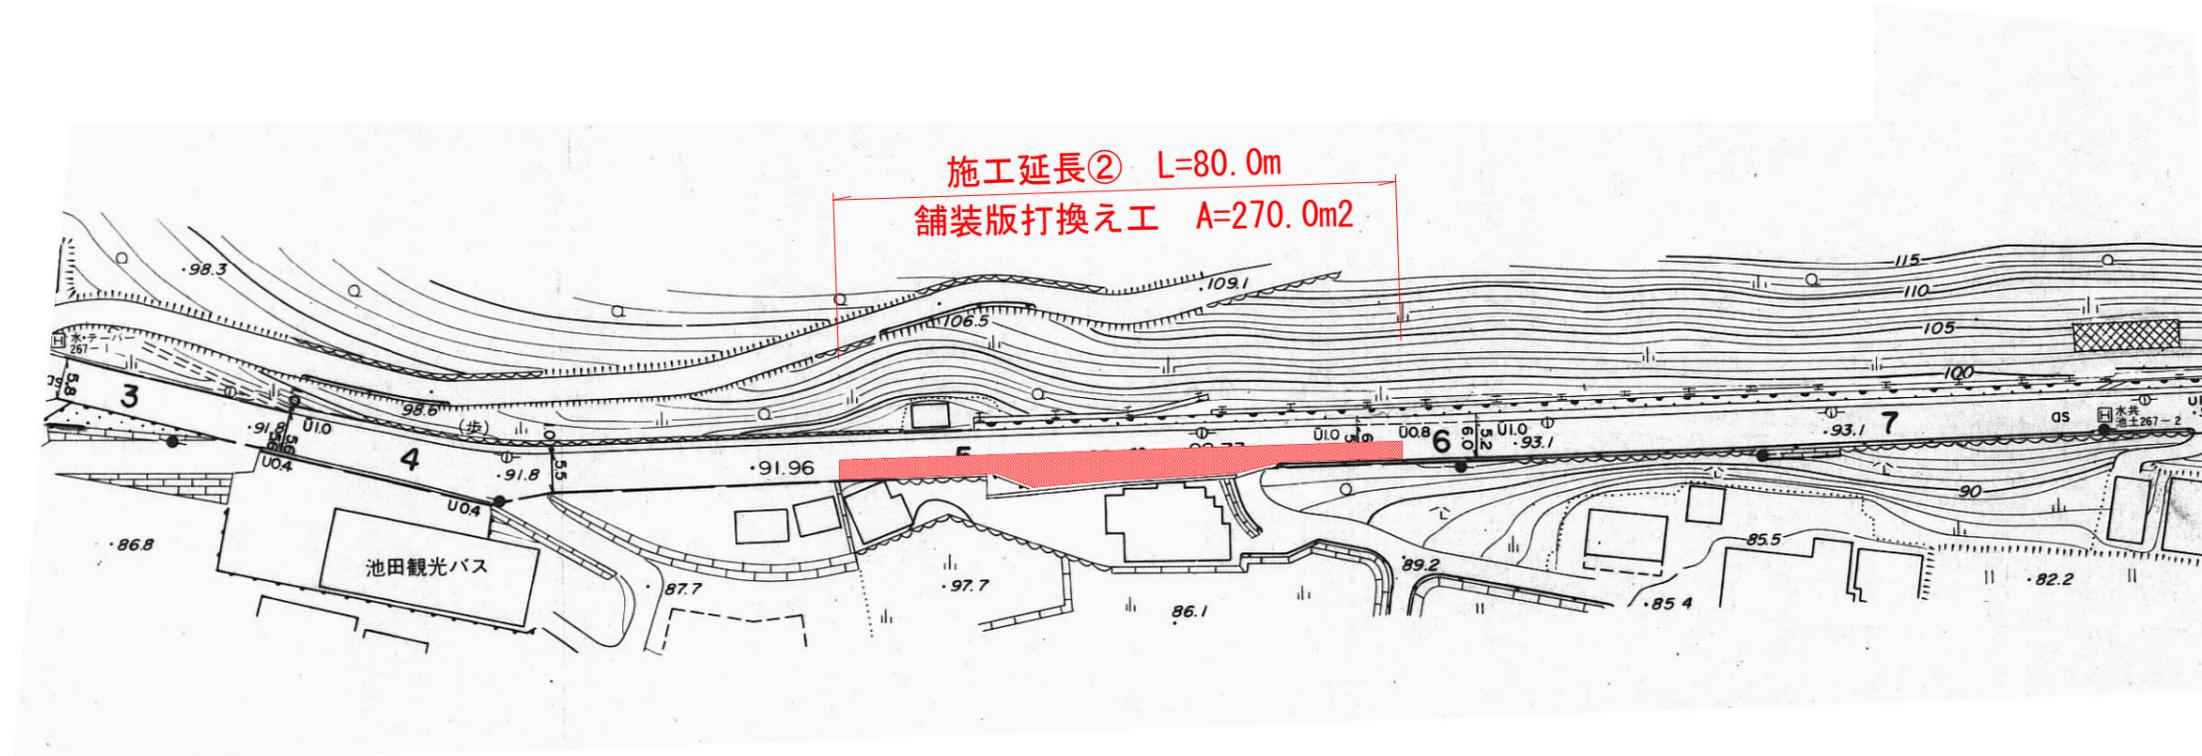


## 施工要領図

S=1:20

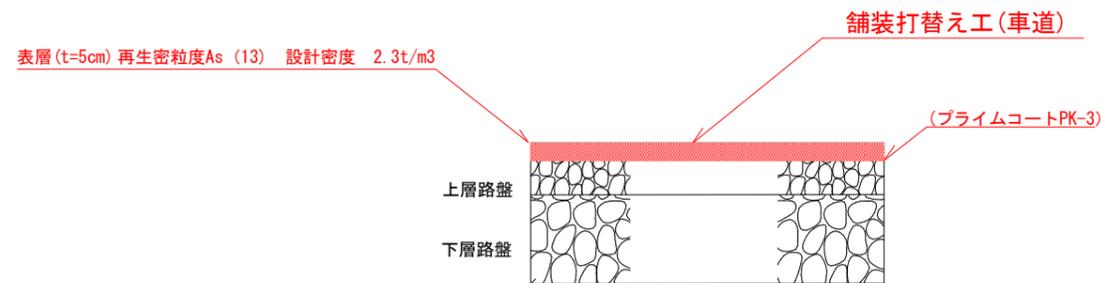

## アスカーブ断面図

S=1:10

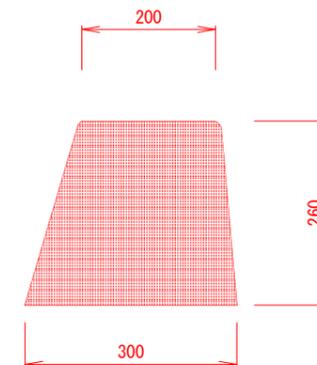

## 実施設計図面

工事名	R7三土 白地州津線 三・池田西山他 舗装工事		
路線名等	(一) 白地州津線		
工事箇所	三好市池田町西山他		
図面名	平面図・施工要領図		
縮尺	図示	図面番号	2 / 2
会社名			
事業者名	徳島県西部総合県民局県土整備部<三好>		