


## 平面図

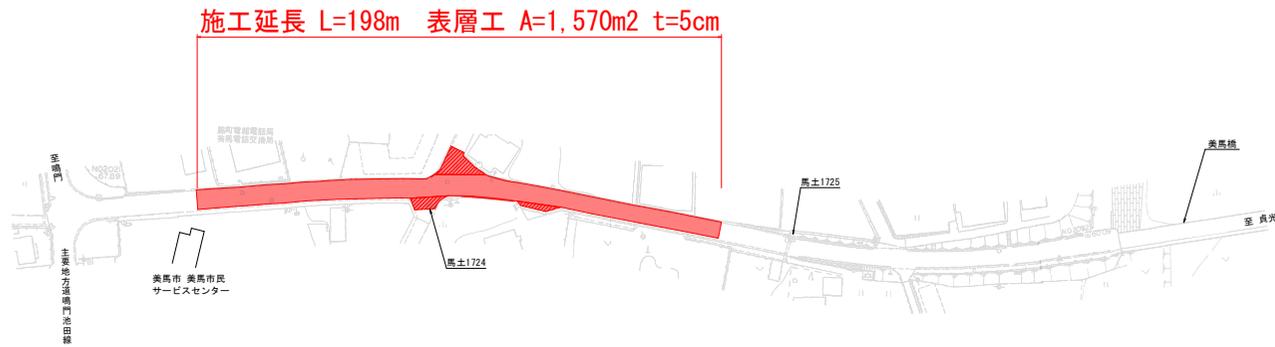

## 標準断面図



## 数量表

名称	単位	計算式	数量
路面切削	m <sup>2</sup>	数量計算書参照	1,346
舗装版破碎	m <sup>2</sup>	数量計算書参照	224
舗装工 表層工 (t=5cm)	m <sup>2</sup>	数量計算書参照	1,570
アスファルト処分	m <sup>3</sup>	2,200×0.05	78

## 実施設計図面

工事名	R7馬土 国道438号 美・美馬大宮西他 舗装工事		
路線名等	一般国道438号		
工事箇所	美馬市美馬町大宮西他		
図面名	平面図・標準断面図		
縮尺	—	図面番号	1 / 1
会社名			
事業者名	徳島県西部総合振興局馬土整備部<美馬>		