

平面図 S=free


板野郡

上板町

七條




施工延長 L=200m
舗装版打換え A=1,400m²

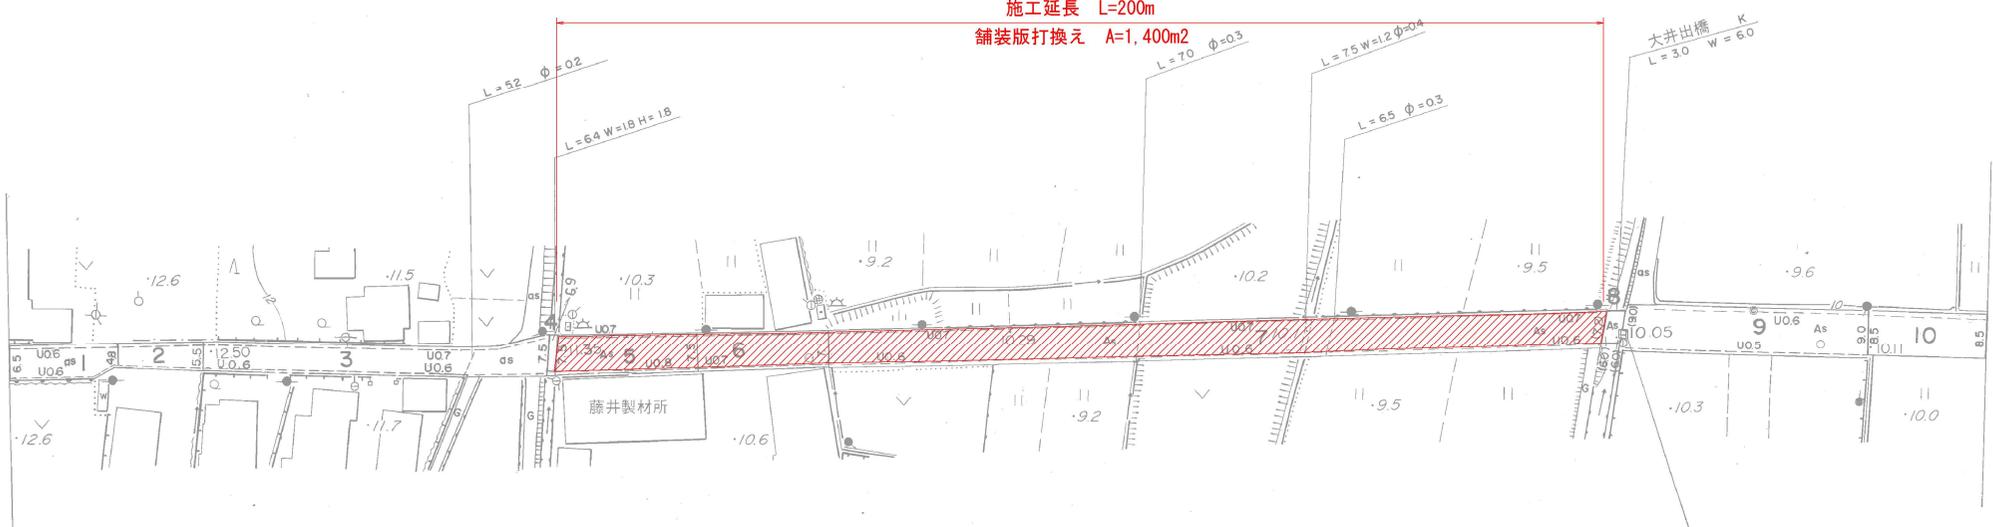

東土(吉)-749 LED道路灯
電柱共架アーム 自動点滅器

舗装構成図 S=1/100

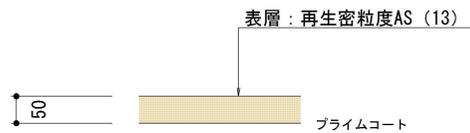

実施設計図面



工事名	R7吉土 船戸切種上板緑地 上板・七條地 舗装補修工事		
路線名等	(-) 船戸切種上板緑地		
工事箇所	板野郡上板町七條地		
図面名	平面図・舗装構成図		
縮尺	図示	図面番号	1 / 2
会社名			
事業者名	徳島県東部県土整備局 (吉野川)		

平面図 S=free

板野郡

上板町

神宅

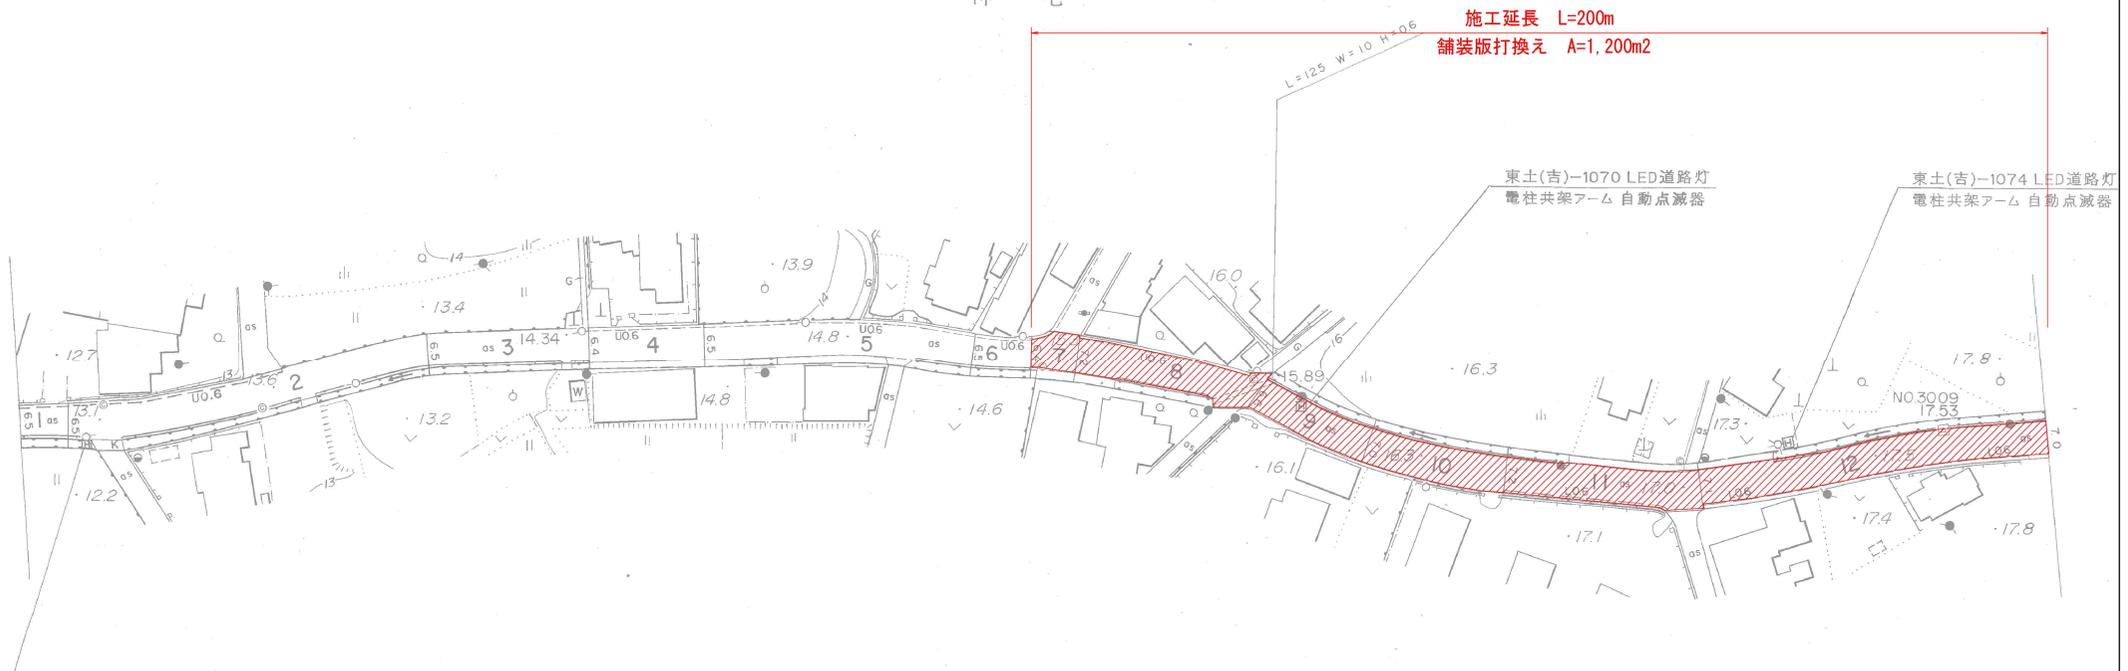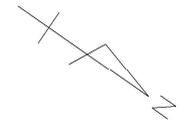


東土(吉)-1071 LED道路灯
電柱共架アーム自動点滅器

東土(吉)-1070 LED道路灯
電柱共架アーム自動点滅器

東土(吉)-1074 LED道路灯
電柱共架アーム自動点滅器

舗装構成図 S=1/100

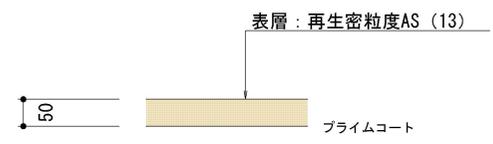

実施設計図面

工事名	R7吉土 船戸切種上板緑地 上板・七條地 舗装増設工事		
路線名等	(-) 船戸切種上板緑地		
工事箇所	板野郡上板町七條地		
図面名	平面図・舗装構成図		
縮尺	図示	図面番号	2 / 2
会社名			
事業者名	徳島県東部県土整備局 (吉野川)		