




平面図 S=1/1,000

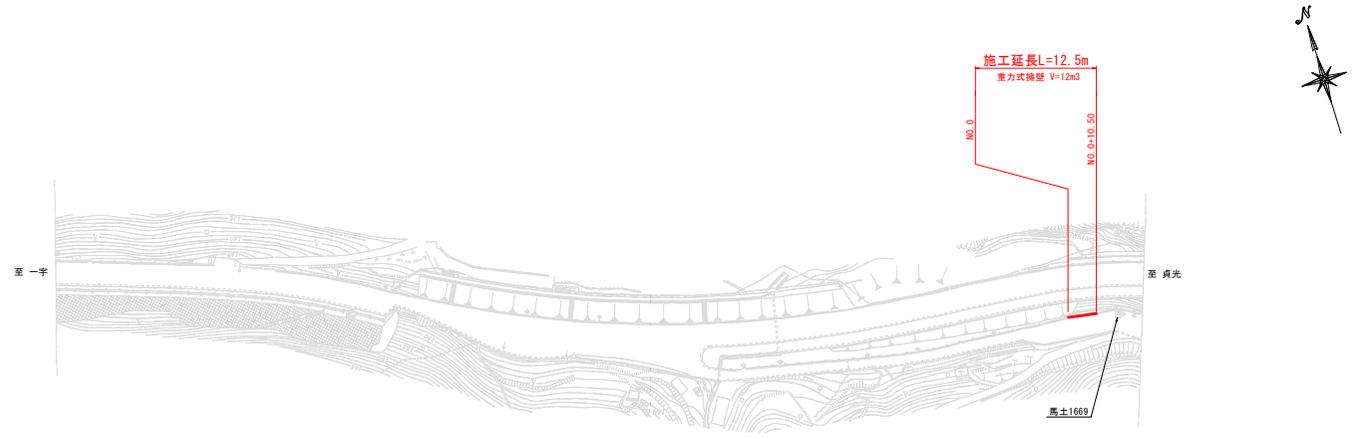

標準断面図 S=1/100

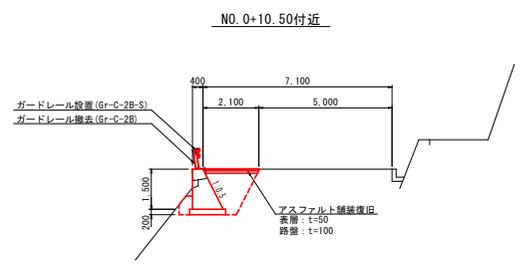


舗装構成図 S=1/10

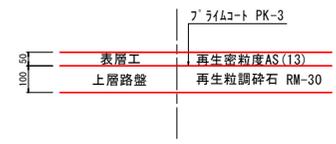

実施設計図面

工事名	R7馬士 国道438号 つ・真光日浦川向 道路修繕工事		
路線名等	一般国道438号		
工事箇所	美馬郡つるぎ町真光日浦川向		
図面名	平面図・標準断面図・舗装構成図		
縮尺	図示	図面番号	1 / 3
会社名			
事業者名	徳島県西部総合振興局県土整備部<美馬>		


横断図 S=1/100

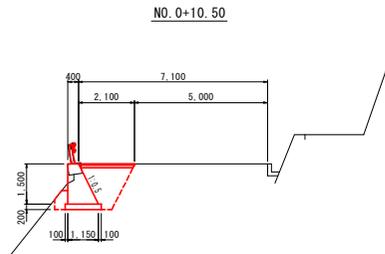


1.0m当り

名称	数量	単位
舗装既切断 (As)	1.00	m
As舗装既取壊し	2.10	m ²
床 掘	3.5	m ³
埋 戻	2.1	m ³
基面修正	1.35	m ²
コンクリート取壊し	0.2	m ³

展開図 S=1/100

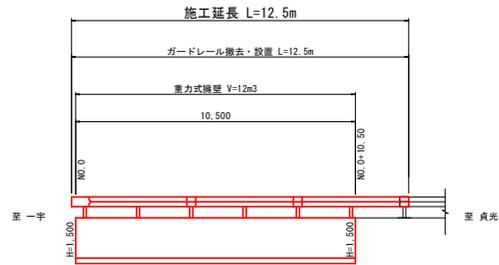


詳細図 S=1/20

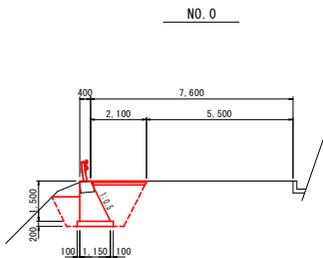

1.0m当り

名称	数量	単位
舗装既切断 (As)	1.00	m
As舗装既取壊し	2.10	m ²
床 掘	4.4	m ³
埋 戻	2.7	m ³
基面修正	1.35	m ²
コンクリート取壊し	0.2	m ³

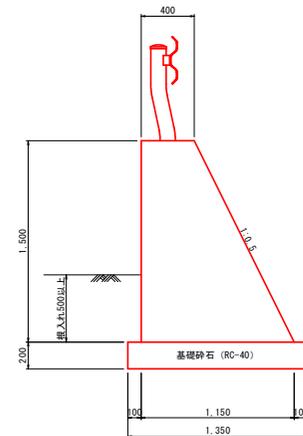


1.0m当り

名称	数量	単位
コンクリート	1.163	m ³
型 砂	3.18	m ²
基礎砕石	1.35	m ²


実施設計図面

工事名	R7馬士 国道438号 つ・真光日浦川向 道路修繕工事		
路線名等	一般国道438号		
工事箇所	美馬郡つるぎ町真光日浦川向		
図面名	横断図・展開図・詳細図		
縮 尺	図示	図面番号	2 / 3
会社名			
事業者名	徳島県西部総合振興局県土整備部<美馬>		


ガードレール (Gr-C-2B-S) 組立図 S=1/20

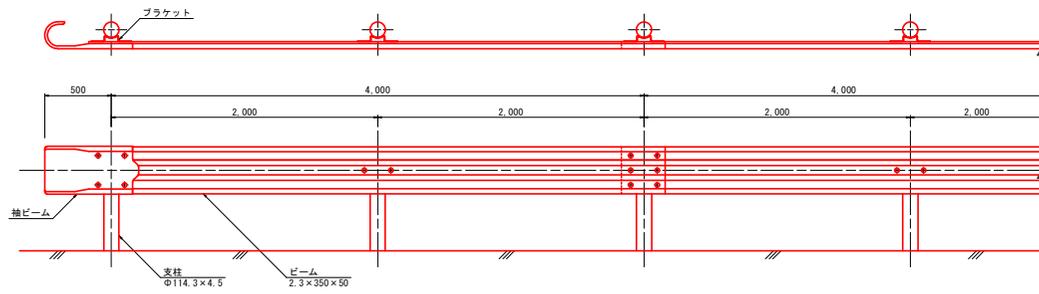


断面図 S=1/20

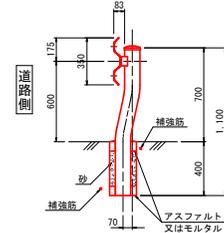


取付詳細図 S=1/10

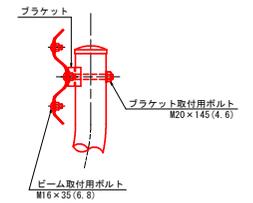


ビーム S=1/10

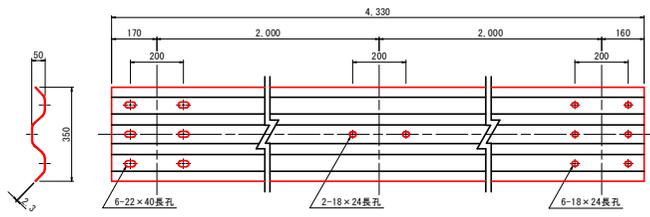


ガードレール補強筋 S=1/20

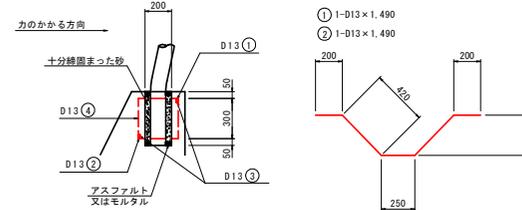


視線誘導標 (参考図) S=1/20

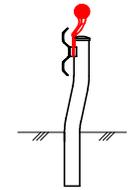


巻袖ビーム S=1/10

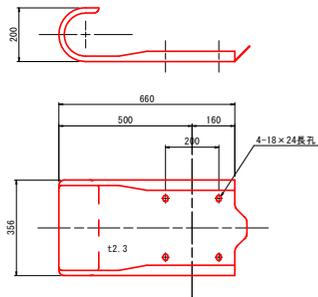


ブラケット S=1/5

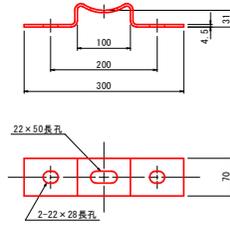



両面タイプ

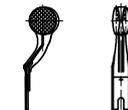

ブラケット取付用ボルト S=1/5

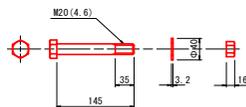

ビーム取付用ボルト S=1/5

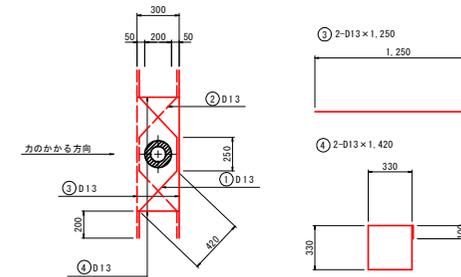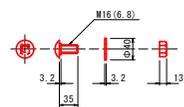

支柱1本当たり	
名称	数量
鉄筋 (SD345D13)	8.28 kg
砂	0.01 m ³
抜型枠 (φ200)	0.40 m

実施設計図面

工事名	R7馬士 国道438号 つ・真光日浦川向 道路修繕工事		
路線名等	一般国道438号		
工事箇所	美馬郡つるぎ町真光日浦川向		
図面名	ガードレール組立詳細図		
縮尺	図示	図面番号	3 / 3
会社名			
事業者名	徳島県西部総合振興局県土整備部<美馬>		