


平面図

S=1:1000

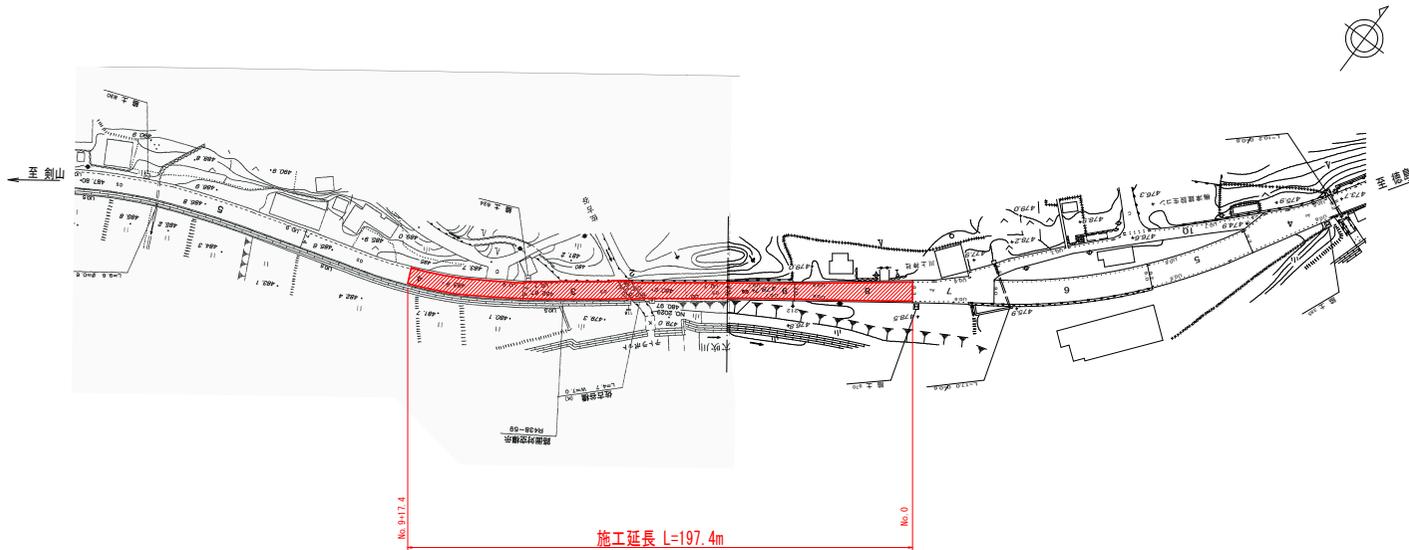

数量計算書


舗装破砕・不接整正・上層路盤・表層 (単位:m²)

測点	点間距離	断面	平均	数量
No. 0	0.00	7.00		
No. 1	20.00	7.05	7.03	140.5
No. 2	20.00	7.00	7.03	140.5
No. 3	20.00	7.00	7.00	140.0
No. 4	20.00	6.90	6.95	139.0
No. 5	20.00	6.65	6.78	135.5
No. 6	20.00	6.70	6.68	133.5
No. 7	20.00	6.70	6.70	134.0
No. 8	20.00	7.00	6.85	137.0
No. 9	20.00	7.10	7.05	141.0
No. 9+17.4	17.40	7.05	7.08	123.1
計	197.40			1364.1

舗装断切断 7.0+7.05=14.05 m
 舗装断切断汚泥処理 0.016 t
 路面削り・土砂運搬 1364.1×0.1=136.4 m³
 砂運搬・処理 1364.1×0.05 = 68.2 m³
 外側線(実線, W=15cm, t=1.5mm) 394.8 m
 中央線(破線, W=15cm, t=1.5mm) 98.7 m
 路面対空標示(矢印・記号・文字 15cm換算, W=15cm, t=1.5mm) 25.9 m


標準断面図

S=1:50

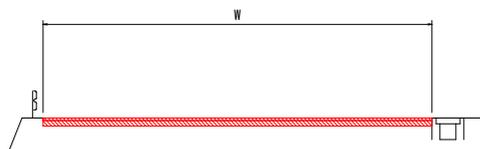


現況舗装構成図

S=1:5

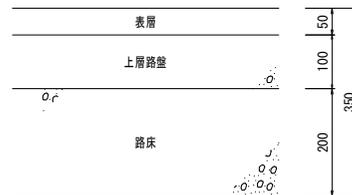

打換舗装構成図

S=1:5

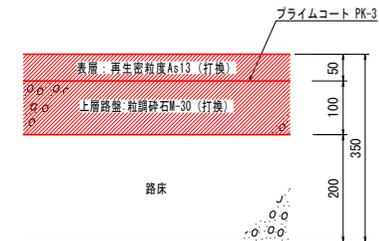

当初設計図面

工事名	R7馬土 国道438号 美・木屋平川上 舗装工事(4)		
路線名等	一般国道438号		
工事箇所	美馬市木屋平川上(第4分割)		
図面名	平面図 標準断面図 舗装構成図		
縮尺	図示	図面番号	1 / 1
会社名			
事業者名	西部総合県民局県土整備部<美馬>		