



地すべり調査位置平面図 S=1:2,000

(瀬貝地区 地すべり防止区域)

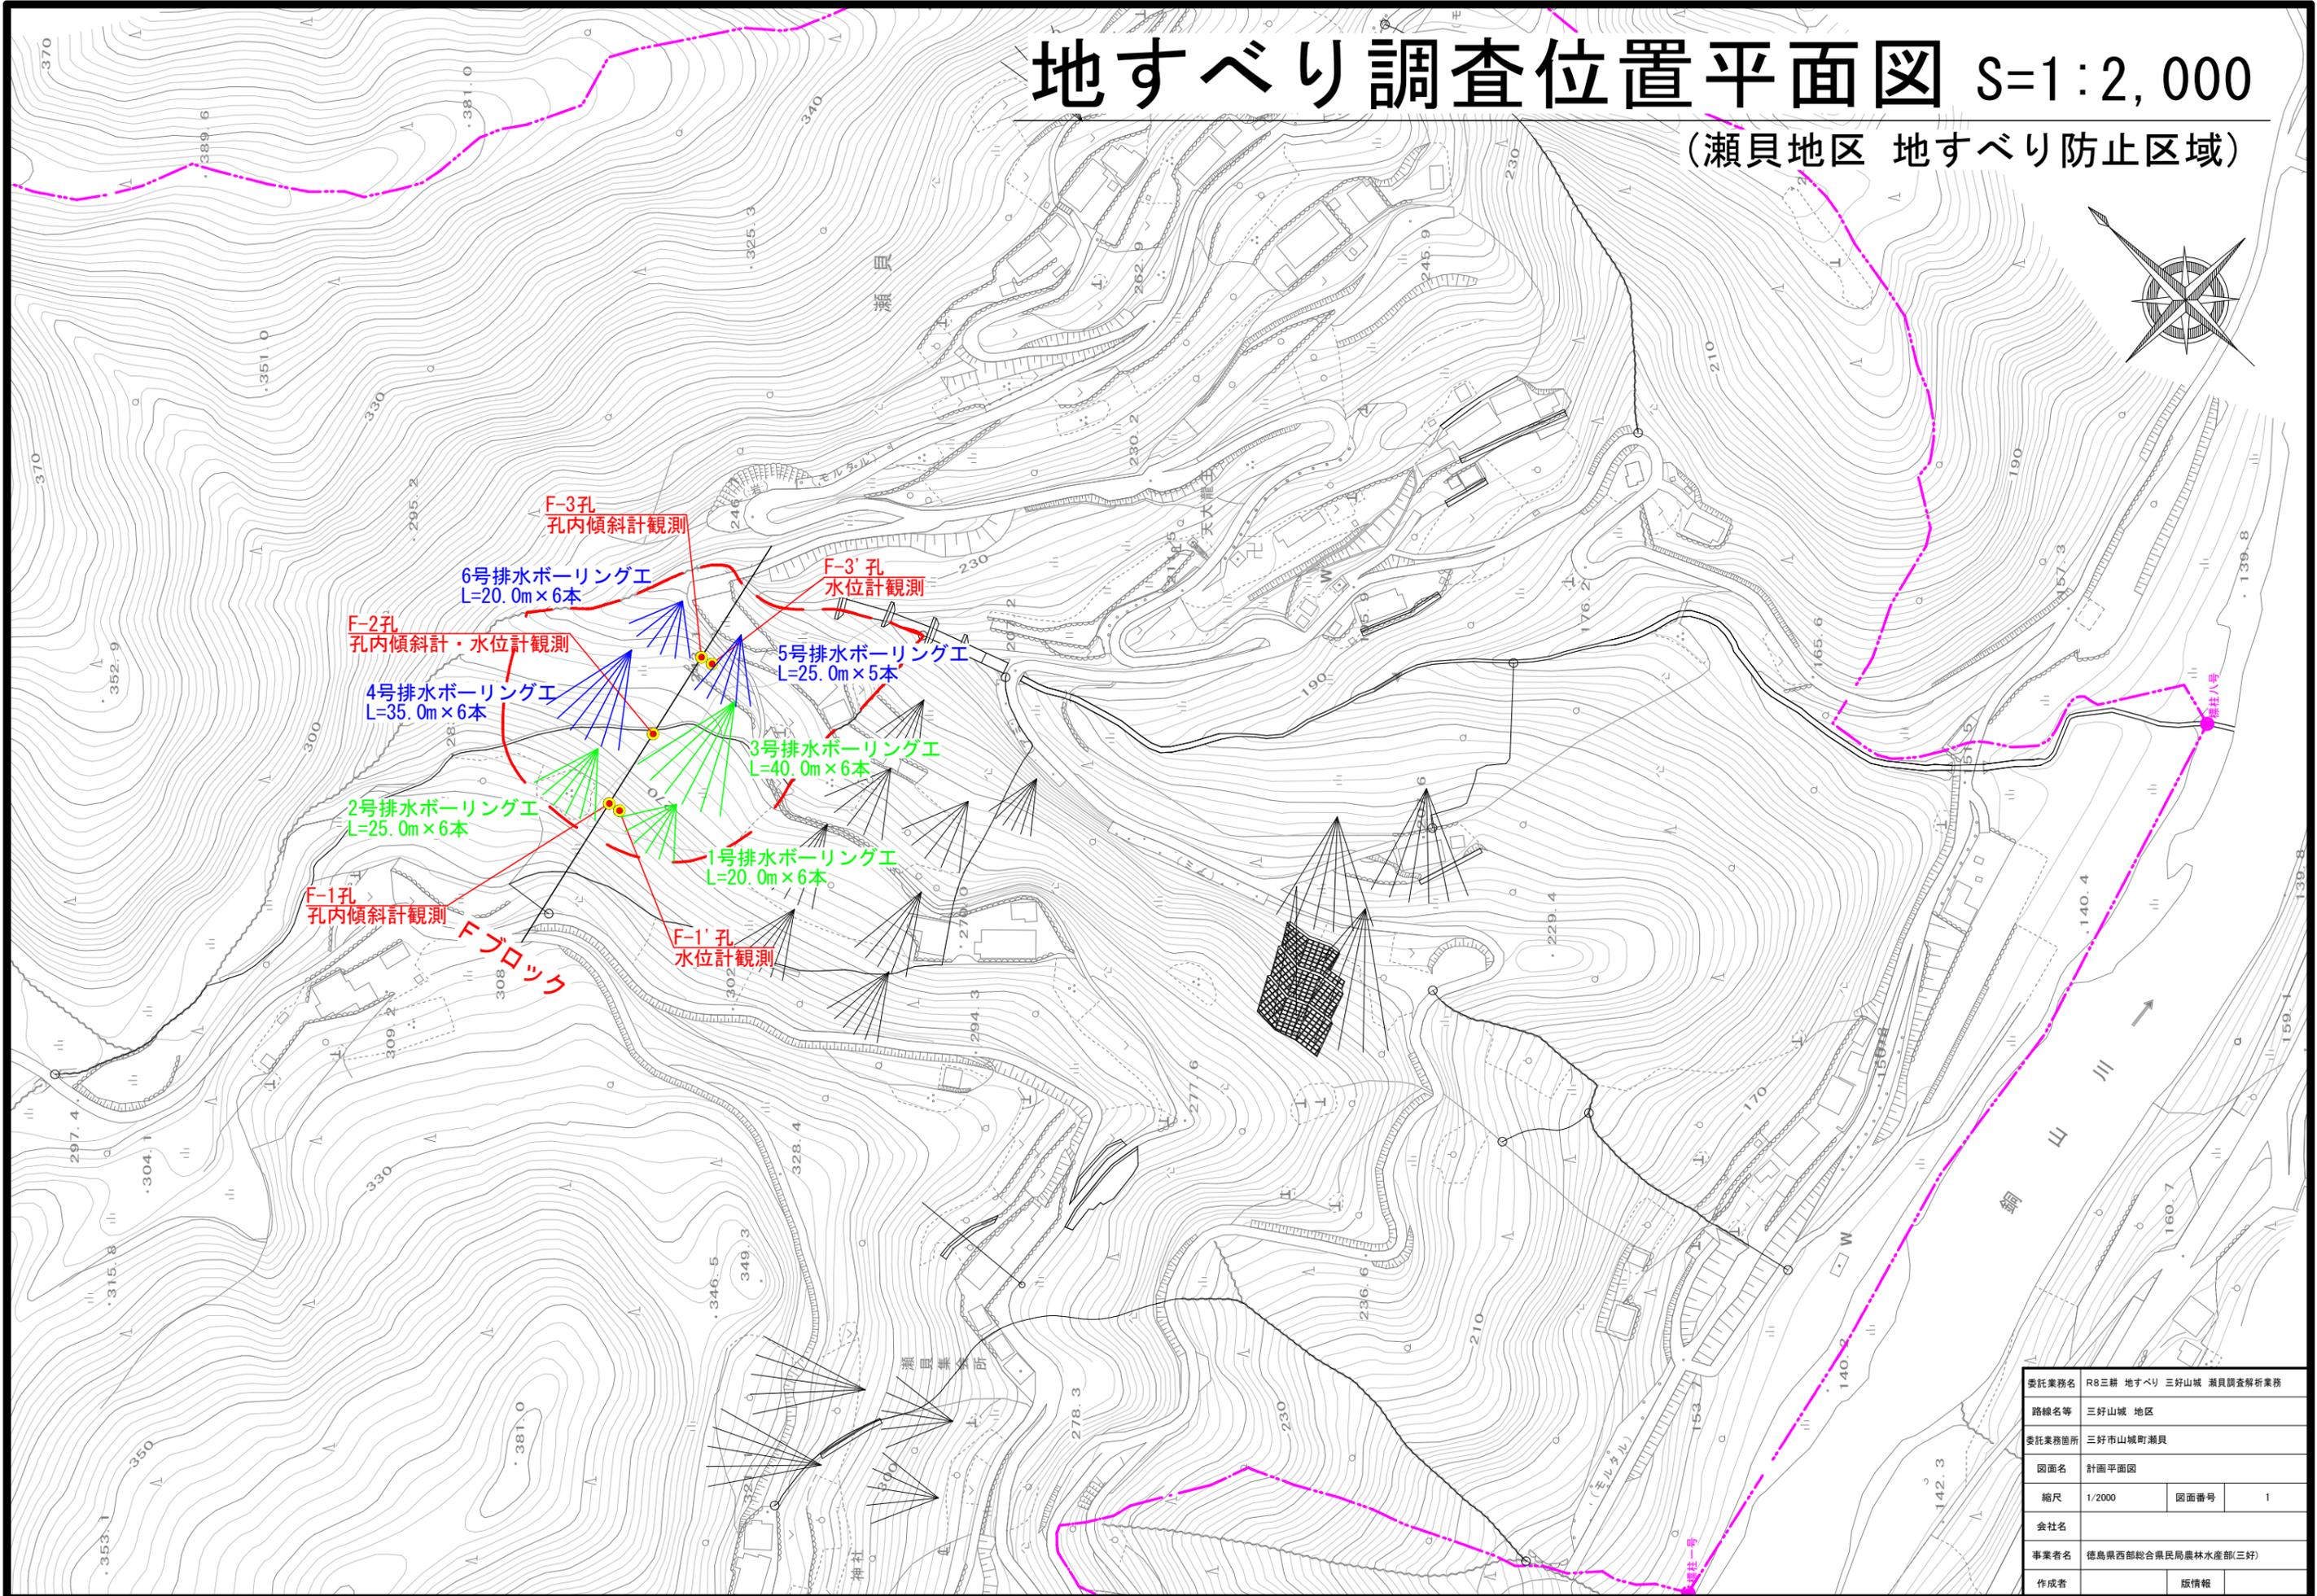

委託業務名	R8三耕 地すべり 三好山城 瀬貝調査解析業務		
路線名等	三好山城 地区		
委託業務箇所	三好市山城町瀬貝		
図面名	計画平面図	図面番号	1
縮尺	1/2000	図面番号	1
会社名			
事業者名	徳島県西部総合県民局農林水産部(三好)		
作成者	版情報		

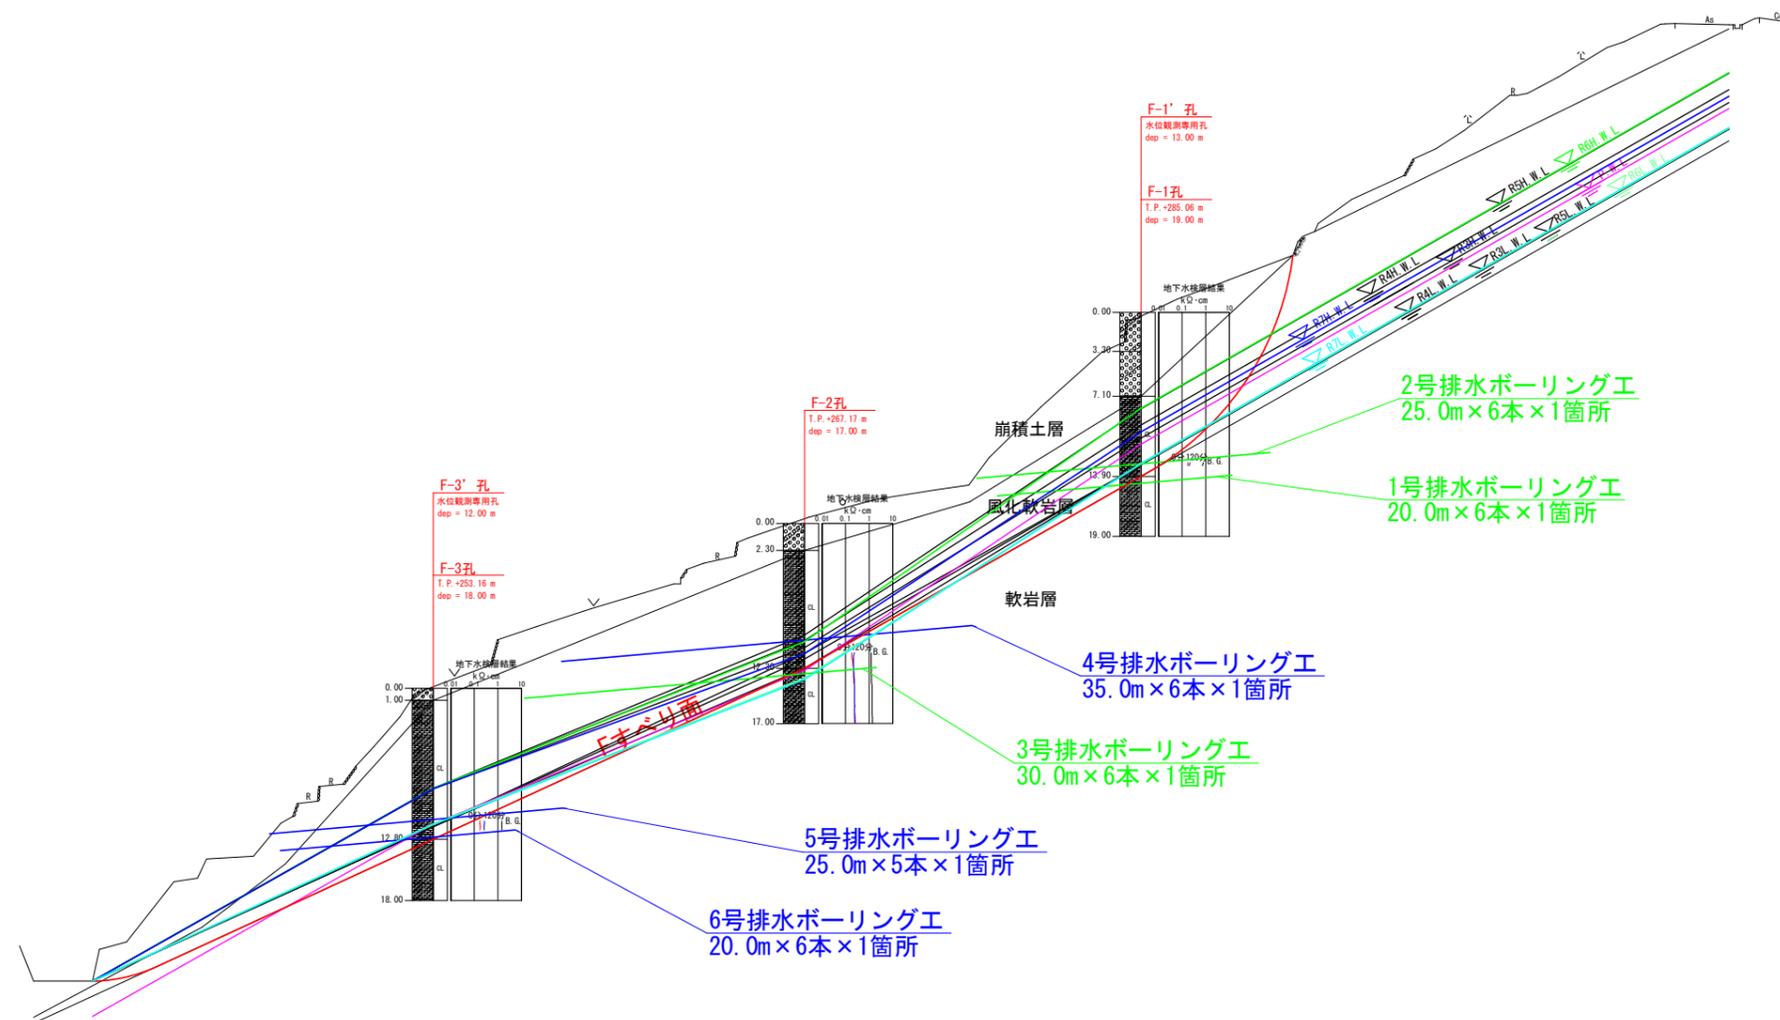

凡例

【地質区分】	
	崩積土層
	風化軟岩層
	軟岩層
} 三波川結晶片岩	
【地下水位】	
	抑制工導入後推定水位 (P.W.L.)
	令和7年度最高水位 (R7H.W.L.)
	令和7年度最低水位 (R7L.W.L.)
	令和6年度最高水位 (R6H.W.L.)
	令和6年度最低水位 (R6L.W.L.)
	令和5年度最高水位 (R5H.W.L.)
	令和5年度最低水位 (R5L.W.L.)
	令和4年度最高水位 (R4H.W.L.)
	令和4年度最低水位 (R4L.W.L.)
	令和3年度最高水位 (R3H.W.L.)
	令和3年度最低水位 (R3L.W.L.)

DL-210.000

委託業務名	R 8 三好 地すべり 三好山城 瀬貝調査解析業務		
路線名等	三好山城 地区		
委託業務箇所	三好市山城町瀬貝		
図面名			
縮尺	1/600	図面番号	2
会社名			
事業者名	徳島県西部総合県民局農林水産部 (三好)		
作成者	版情報		