



地すべり調査位置平面図 S=1:2,500

(山城引地地区 地すべり防止区域)

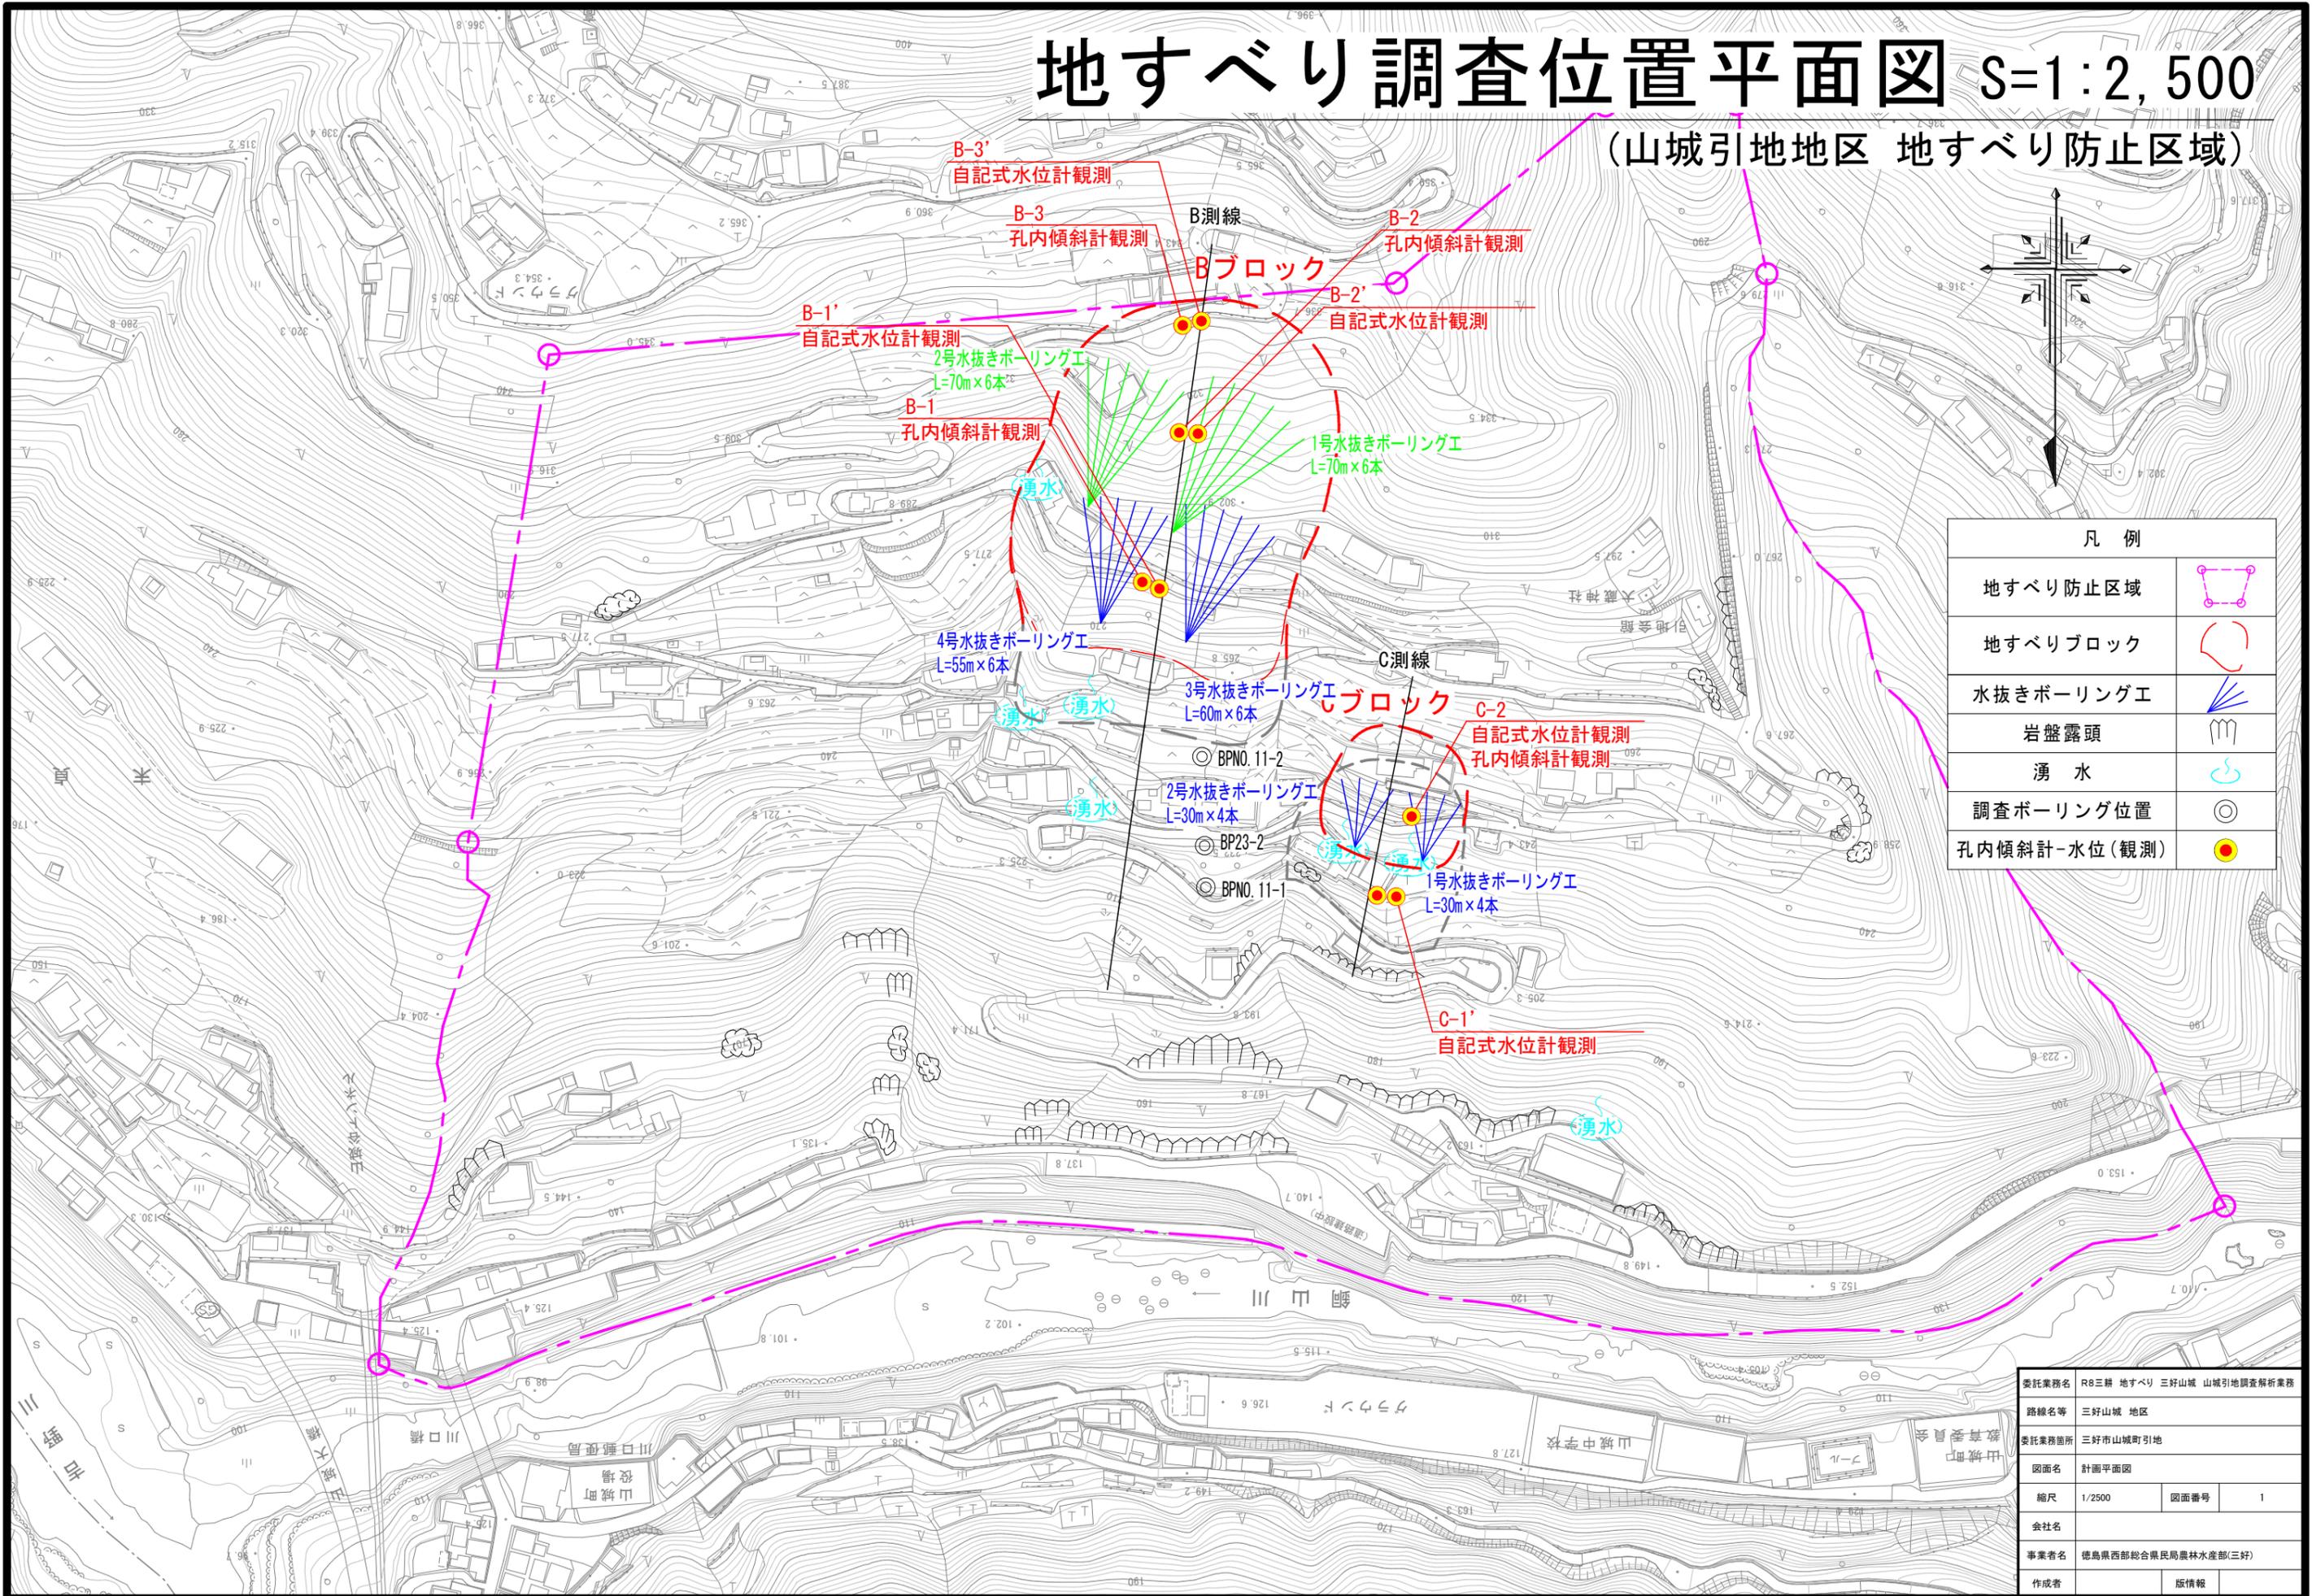

凡例	
地すべり防止区域	
地すべりブロック	
水抜きボーリング工	
岩盤露頭	
湧水	
調査ボーリング位置	
孔内傾斜計-水位(観測)	

委託業務名	R8三好 地すべり 三好山城 山城引地調査解析業務		
路線名等	三好山城 地区		
委託業務箇所	三好市山城町引地		
図面名	計画平面図	図面番号	1
縮尺	1/2500	図面番号	1
会社名			
事業者名	徳島県西部総合県民局農林水産部(三好)		
作成者	版情報		

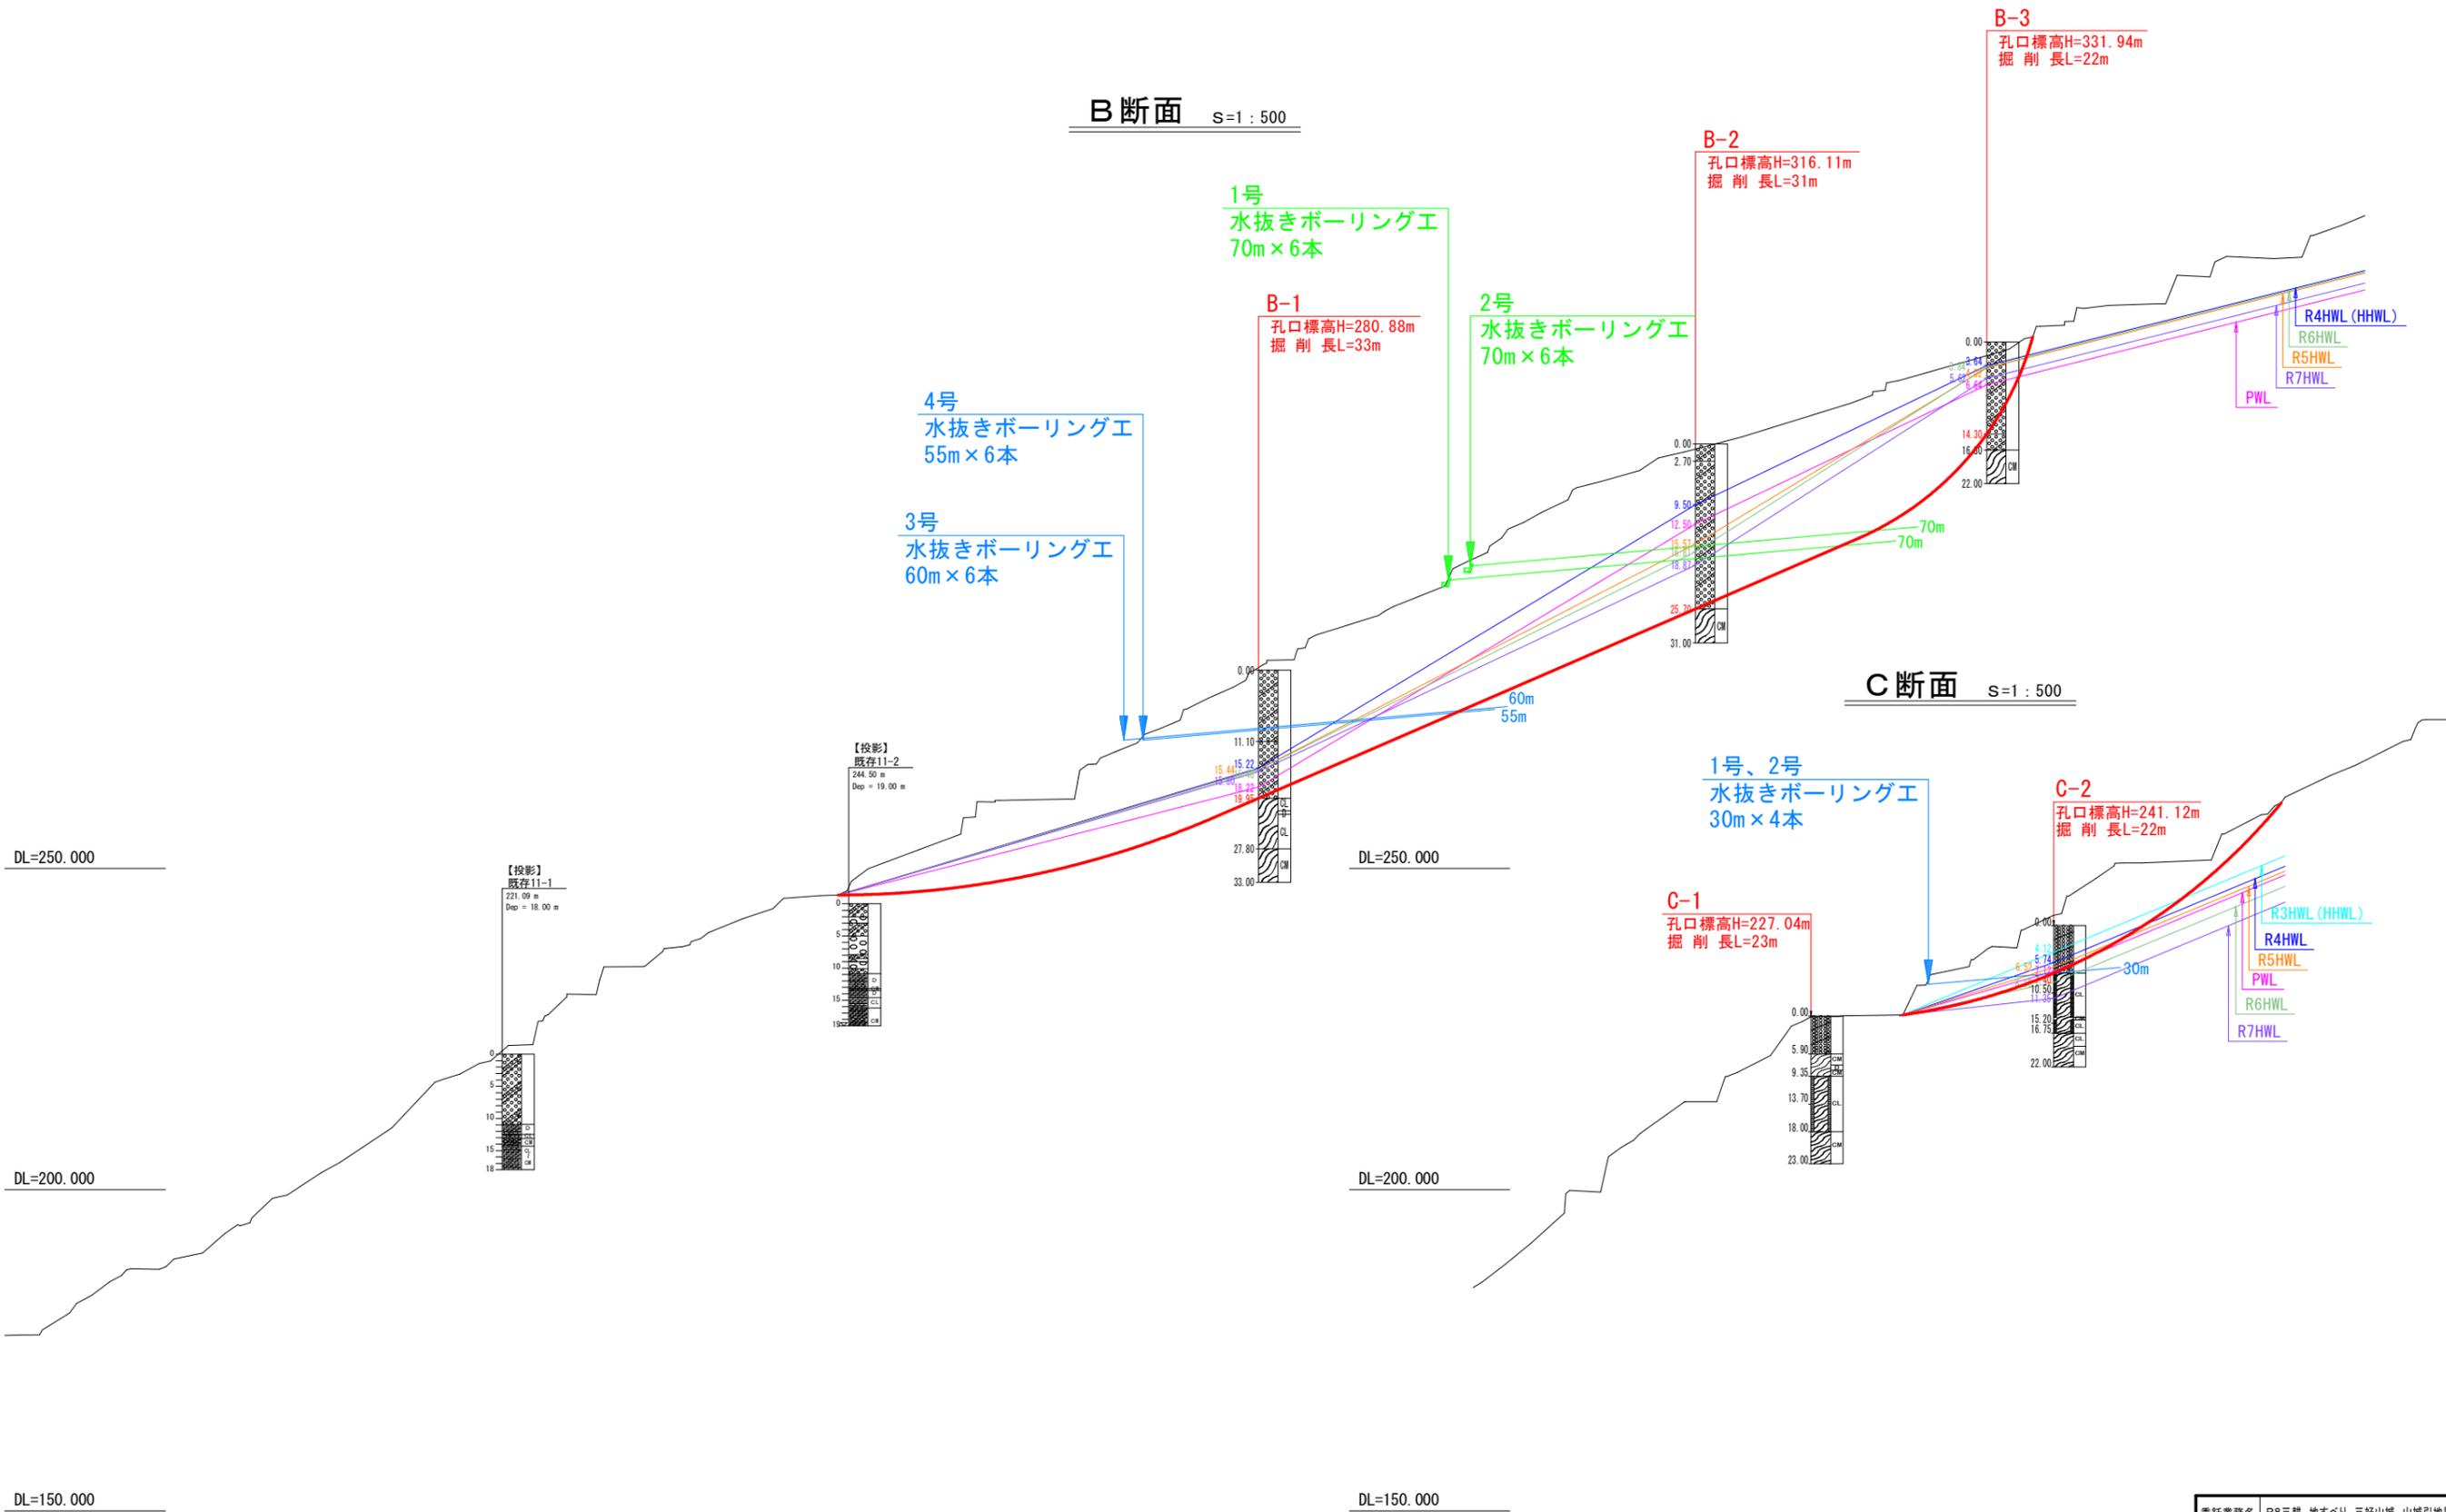

委託業務名	R8三耕 地すべり 三好山城 山城引地調査解析業務		
路線名等	三好山城 地区		
委託業務箇所	三好市山城町引地		
図面名	断面図		
縮尺	1/1000	図面番号	2
会社名			
事業者名	徳島県西部総合県民局農林水産部(三好)		
作成者		版情報	