

調査数量一覧表


孔内傾斜計観測	2孔
地下水位観測	2孔
地盤伸縮計観測	2箇所
クリノボール観測	4箇所
遠隔監視・通報システム	1式

基準点座標一覧表

点名	X座標	Y座標	Z座標	備考
T-1	107767.262	64877.220	248.230	VRS標高基準
T-2	107733.043	64937.841	248.802	直接水準による
T-3	107697.270	64990.560	250.421	"
T-4	107661.435	65042.486	252.613	"

当初設計図面

業務名	R8馬土 国道492号 美・木屋平尾山 地すべり調査業務		
路線名等	一般国道492号		
業務箇所	美馬市木屋平尾山		
図面名	調査平面図		
縮尺	1:250	図面番号	1 / 2
会社名	西部総合県民局県土整備部<美馬>		
事業者名	西部総合県民局県土整備部<美馬>		

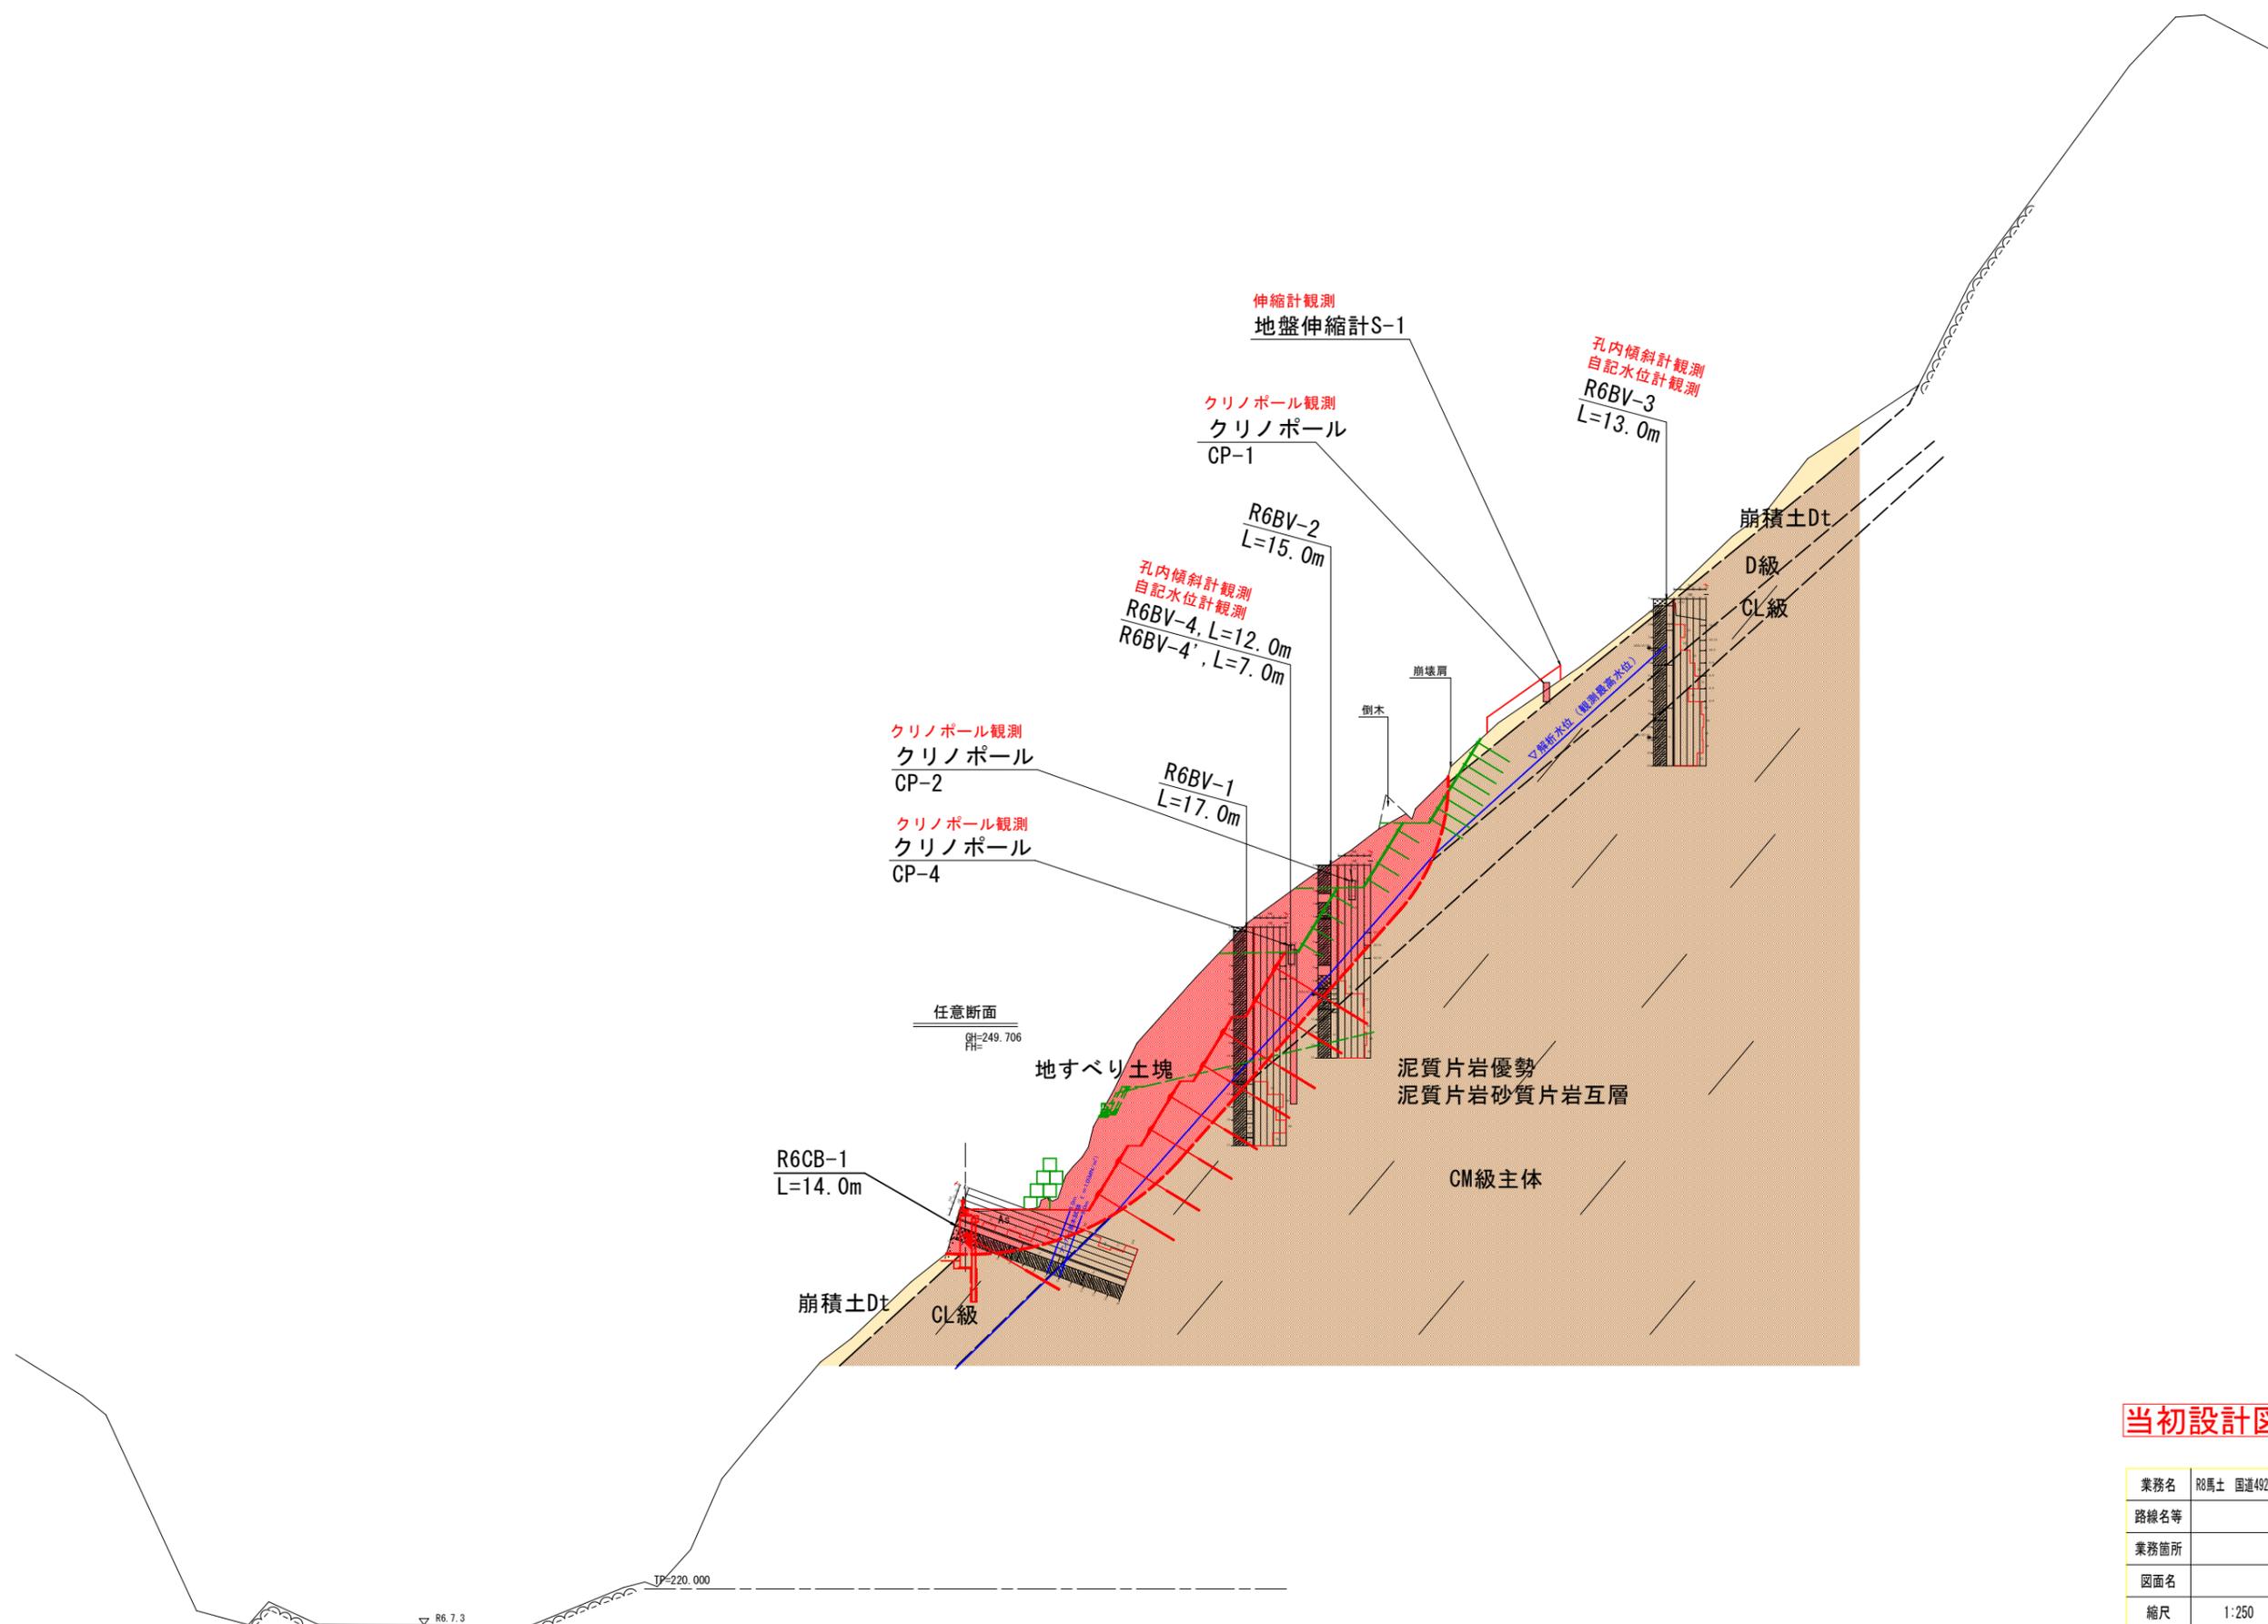

当初設計図面

業務名	R8馬土 国道492号 美・木屋平尾山 地すべり調査業務		
路線名等	一般国道492号		
業務箇所	美馬市木屋平尾山		
図面名	主側線断面図		
縮尺	1:250	図面番号	2 / 2
会社名			
事業者名	西部総合県民局県土整備部<美馬>		