

# 平面図 S=1/1000

徳島市国府町

| 3級基準点 座標リスト |            | H25成果値    |          |
|-------------|------------|-----------|----------|
| 点名          | X座標        | Y座標       | 標高(A.P.) |
| H25-3-11    | 121030.995 | 89296.450 | 7.503    |
| H25-3-12    | 120897.186 | 89086.282 | 6.785    |
| H25-3-13    | 120949.915 | 89118.741 | 8.329    |
| H25-3-14    | 120941.102 | 88723.865 | 6.914    |

| 控杭 座標リスト          |            | H25成果値    |          |
|-------------------|------------|-----------|----------|
| 点名                | X座標        | Y座標       | 標高(A.P.) |
| NO.33L36.5        | 121160.197 | 89305.739 | 6.701    |
| NO.33+100.00L34.8 | 121086.412 | 89263.864 | 7.326    |
| NO.34L33.6        | 121036.252 | 89183.345 | 6.927    |
| NO.34+100.00R36   | 120924.912 | 89132.273 | 5.993    |
| NO.35L35.3        | 120982.393 | 89015.011 | 6.749    |
| NO.35+100.00R29.5 | 120889.617 | 88916.653 | 8.089    |


| 線形座標リスト         |            | H25成果値    |          |
|-----------------|------------|-----------|----------|
| 点名              | X座標        | Y座標       | 標高(A.P.) |
| NO.22L34.5      | 120322.303 | 90737.549 |          |
| NO.22+100.00L25 | 120238.213 | 90743.056 |          |
| Bc.25           | 121230.737 | 89387.784 |          |
| NO.32+100.00    | 121230.401 | 89387.499 |          |
| SP.25           | 121214.872 | 89375.819 |          |
| Bc.25           | 121197.719 | 89365.787 |          |
| NO.33           | 121143.643 | 89338.269 |          |
| Bc.26           | 121091.585 | 89311.780 |          |
| SP.26           | 121068.611 | 89295.672 |          |
| NO.33+100.00    | 121059.444 | 89285.859 |          |
| Bc.26           | 121051.016 | 89273.816 |          |
| NO.34           | 121007.382 | 89200.535 |          |
| Bc.27           | 120958.623 | 89118.648 |          |
| NO.34+100.00    | 120956.298 | 89114.586 |          |
| SP.27           | 120943.252 | 89086.686 |          |
| NO.34+155.00    | 120936.132 | 89063.592 |          |
| Bc.27           | 120933.767 | 89052.511 |          |
| NO.35           | 120927.676 | 89019.398 |          |
| Bc.28           | 120920.655 | 88981.230 |          |
| SP.28           | 120917.938 | 88929.781 |          |
| NO.35+100.00    | 120918.891 | 88920.302 |          |
| Bc.28           | 120928.454 | 88879.345 |          |
| NO.36           | 120947.463 | 88824.692 |          |
| Bc.29           | 120949.427 | 88819.043 |          |
| SP.29           | 120969.784 | 88735.509 |          |
| NO.36+144.00    | 120974.224 | 88683.819 |          |
| Bc.29           | 120973.883 | 88649.627 |          |
| RO7-EP          | 120972.537 | 88627.857 |          |



| 設計図面 (当初) |                                     |
|-----------|-------------------------------------|
| 工事名       | R7徳土 飯尾川 徳・国府<br>河道掘削工事(2) (着手日指定型) |
| 路線名等      | 飯尾川                                 |
| 工事箇所      | 徳島市国府町芝原字野神<br>(第2分割)               |
| 図面名       | 平面図                                 |
| 縮尺        | 1:1000 図面番号 1 / 5                   |
| 会社名       |                                     |
| 事業者名      | 徳島県東部県土整備局<徳島>                      |


|    |    |        |       |
|----|----|--------|-------|
| 掘削 | 土砂 | 1/5断面  | 12.22 |
|    |    | 1/10断面 | 2.39  |
|    |    | 1/50断面 | 16.27 |

|    |    |        |       |
|----|----|--------|-------|
| 掘削 | 土砂 | 1/5断面  | 9.63  |
|    |    | 1/10断面 | 1.75  |
|    |    | 1/50断面 | 17.10 |

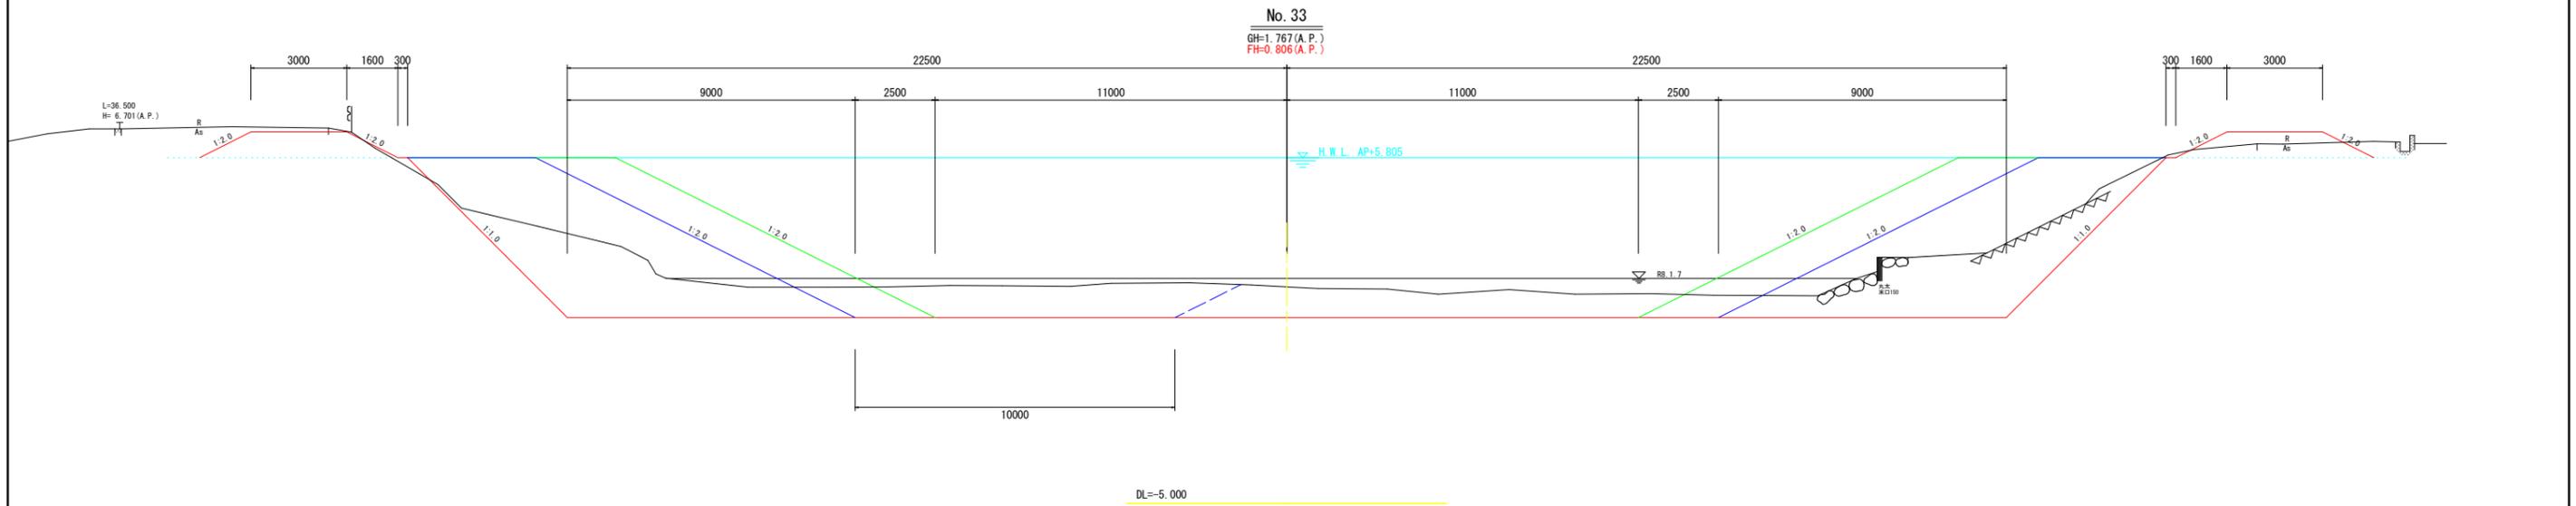

|    |    |        |       |      |
|----|----|--------|-------|------|
| 掘削 | 土砂 | 1/5断面  | 13.00 | 9.94 |
|    |    | 1/10断面 | 1.20  | 1.20 |
|    |    | 1/50断面 | 6.37  |      |

|    |    |        |       |      |
|----|----|--------|-------|------|
| 掘削 | 土砂 | 1/5断面  | 22.25 | 0.01 |
|    |    | 1/10断面 | 2.72  |      |
|    |    | 1/50断面 | 19.28 |      |

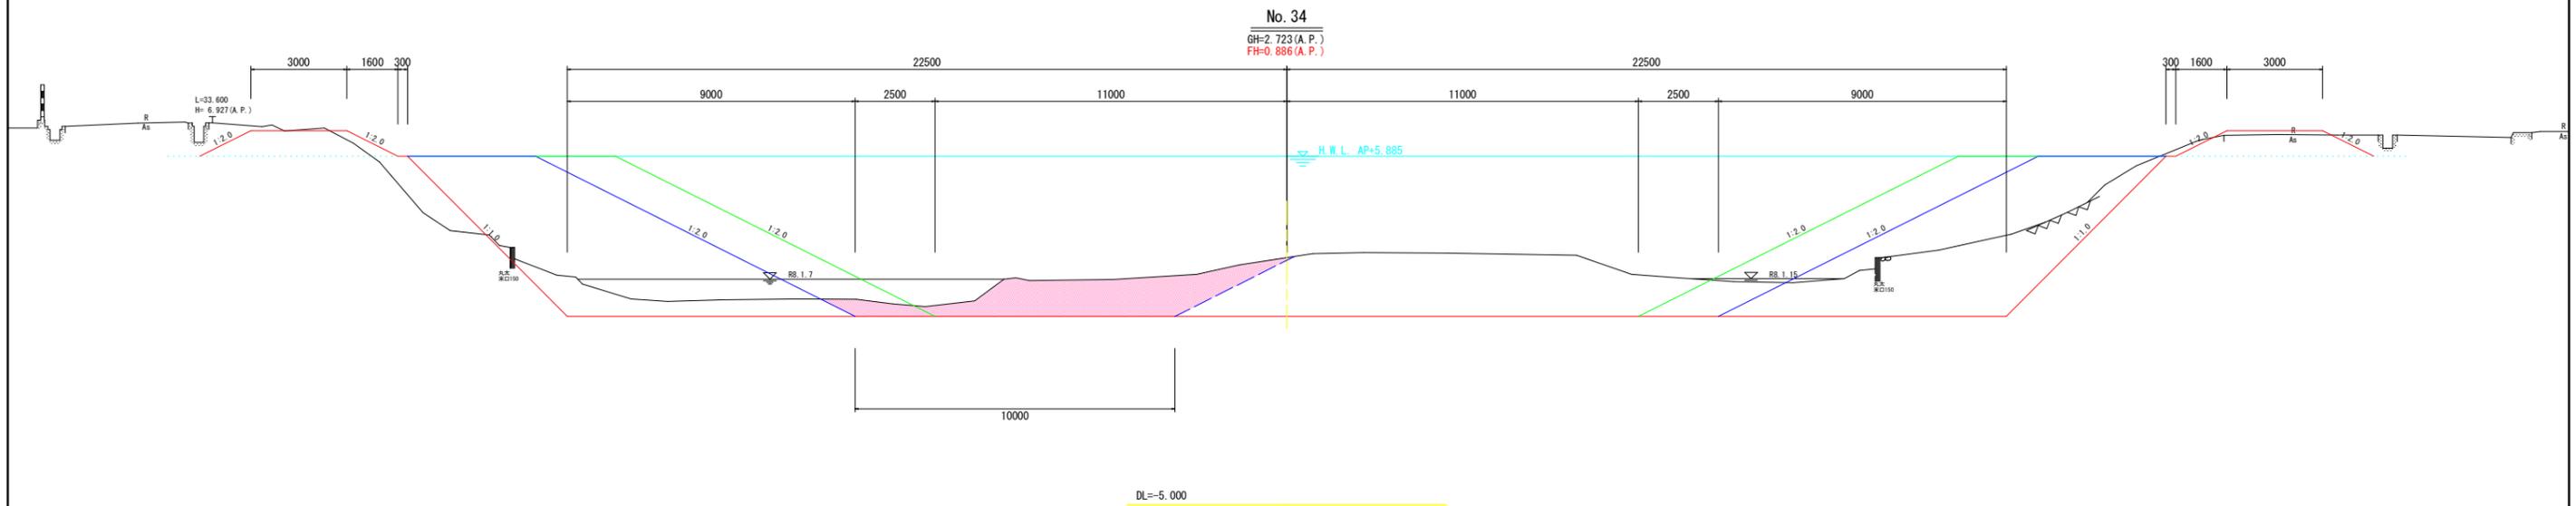


**設計図面 (当初)**

|      |                                     |      |       |
|------|-------------------------------------|------|-------|
| 工事名  | R7徳土 飯尾川 徳・国府<br>河道掘削工事(2) (着手日指定型) |      |       |
| 路線名等 | 飯尾川                                 |      |       |
| 工事箇所 | 徳島市国府町芝原字野神<br>(第2分割)               |      |       |
| 図面名  | 横断面 (No. 33, No. 34)                |      |       |
| 縮尺   | 1:100                               | 図面番号 | 2 / 5 |
| 会社名  |                                     |      |       |
| 事業者名 | 徳島県東部県土整備局<徳島>                      |      |       |

|    |    |        |       |
|----|----|--------|-------|
| 掘削 | 土砂 | 1/5断面  | 14.84 |
|    |    | 1/10断面 | 3.51  |
|    |    | 1/50断面 | 16.04 |

|    |    |        |       |
|----|----|--------|-------|
| 掘削 | 土砂 | 1/5断面  | 6.25  |
|    |    | 1/10断面 | 0.71  |
|    |    | 1/50断面 | 16.54 |

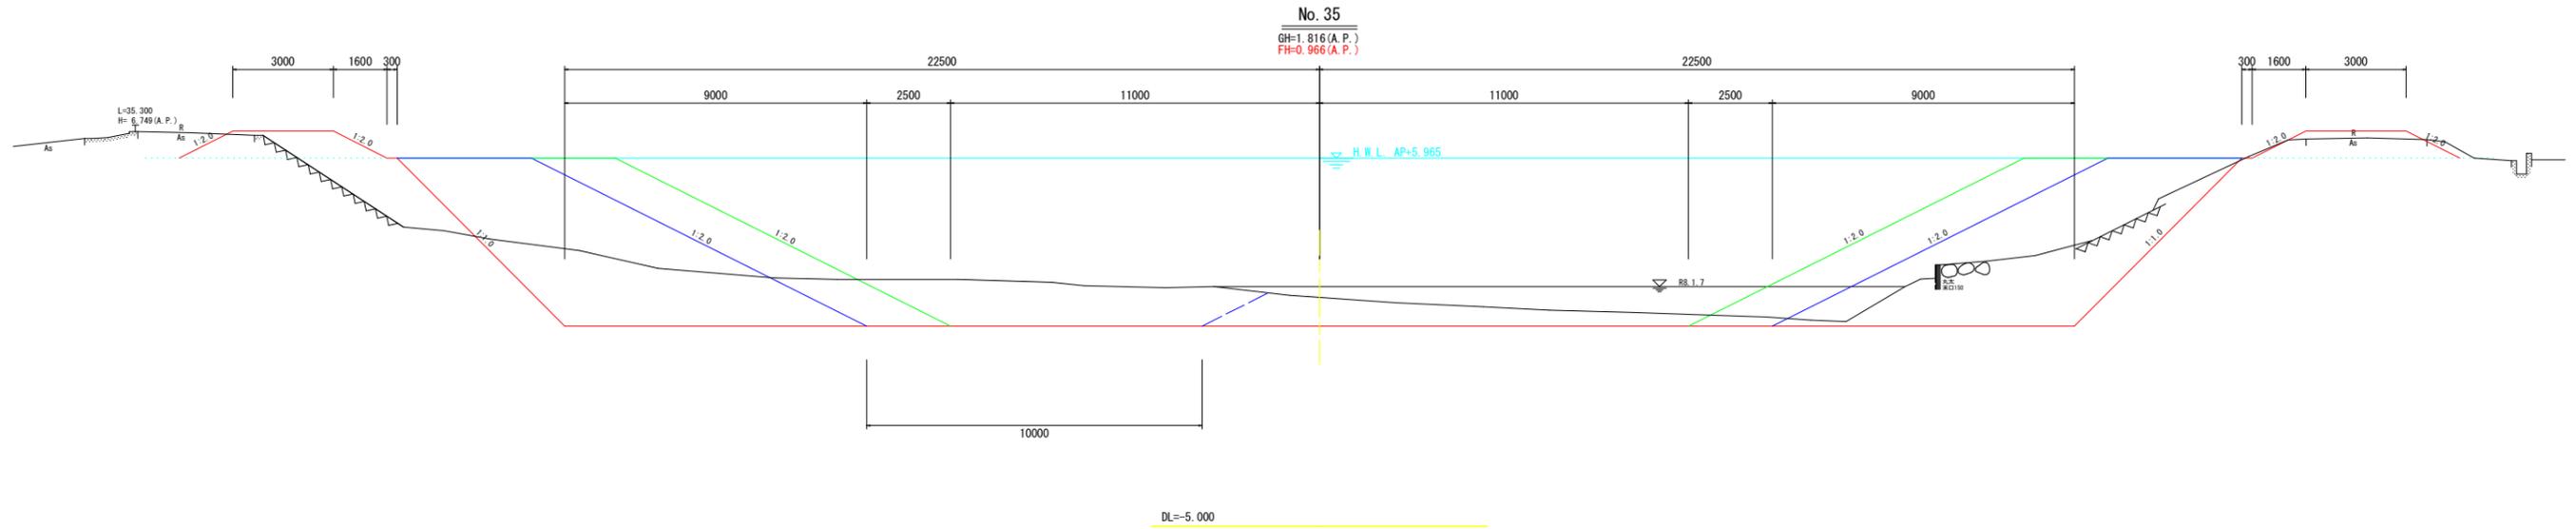


設計図面 (当初)

|      |                                     |      |       |
|------|-------------------------------------|------|-------|
| 工事名  | R7徳土 飯尾川 徳・国府<br>河道掘削工事(2) (着手日指定型) |      |       |
| 路線名等 | 飯尾川                                 |      |       |
| 工事箇所 | 徳島市国府町芝原字野神<br>(第2分割)               |      |       |
| 図面名  | 横断面 (No. 35)                        |      |       |
| 縮尺   | 1:100                               | 図面番号 | 3 / 5 |
| 会社名  |                                     |      |       |
| 事業者名 | 徳島県東部県土整備局<徳島>                      |      |       |


|    |    |        |      |
|----|----|--------|------|
| 掘削 | 土砂 | 1/5断面  | 9.09 |
|    |    | 1/10断面 | 1.46 |
|    |    | 1/50断面 | 4.81 |

|    |    |        |       |
|----|----|--------|-------|
| 掘削 | 土砂 | 1/5断面  | 15.23 |
|    |    | 1/10断面 | 4.12  |
|    |    | 1/50断面 | 13.06 |

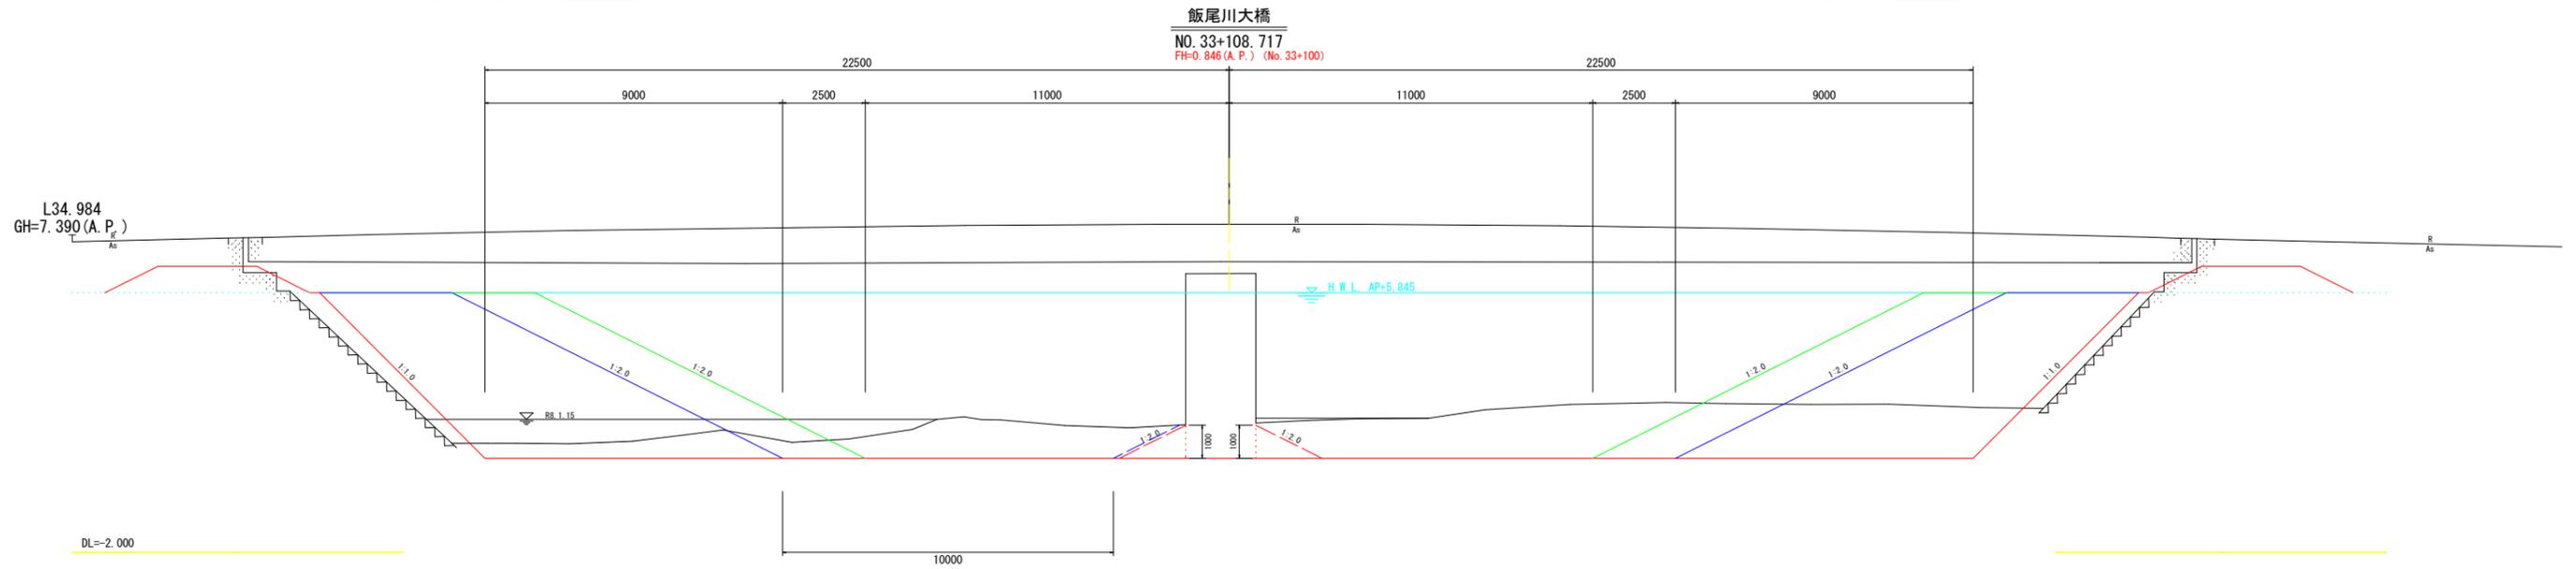

|    |    |        |      |      |
|----|----|--------|------|------|
| 掘削 | 土砂 | 1/5断面  | 8.54 | 8.30 |
|    |    | 1/10断面 | 2.48 | 2.48 |
|    |    | 1/50断面 | 8.22 |      |


|    |    |        |       |
|----|----|--------|-------|
| 掘削 | 土砂 | 1/5断面  | 11.23 |
|    |    | 1/10断面 | 2.13  |
|    |    | 1/50断面 | 8.19  |

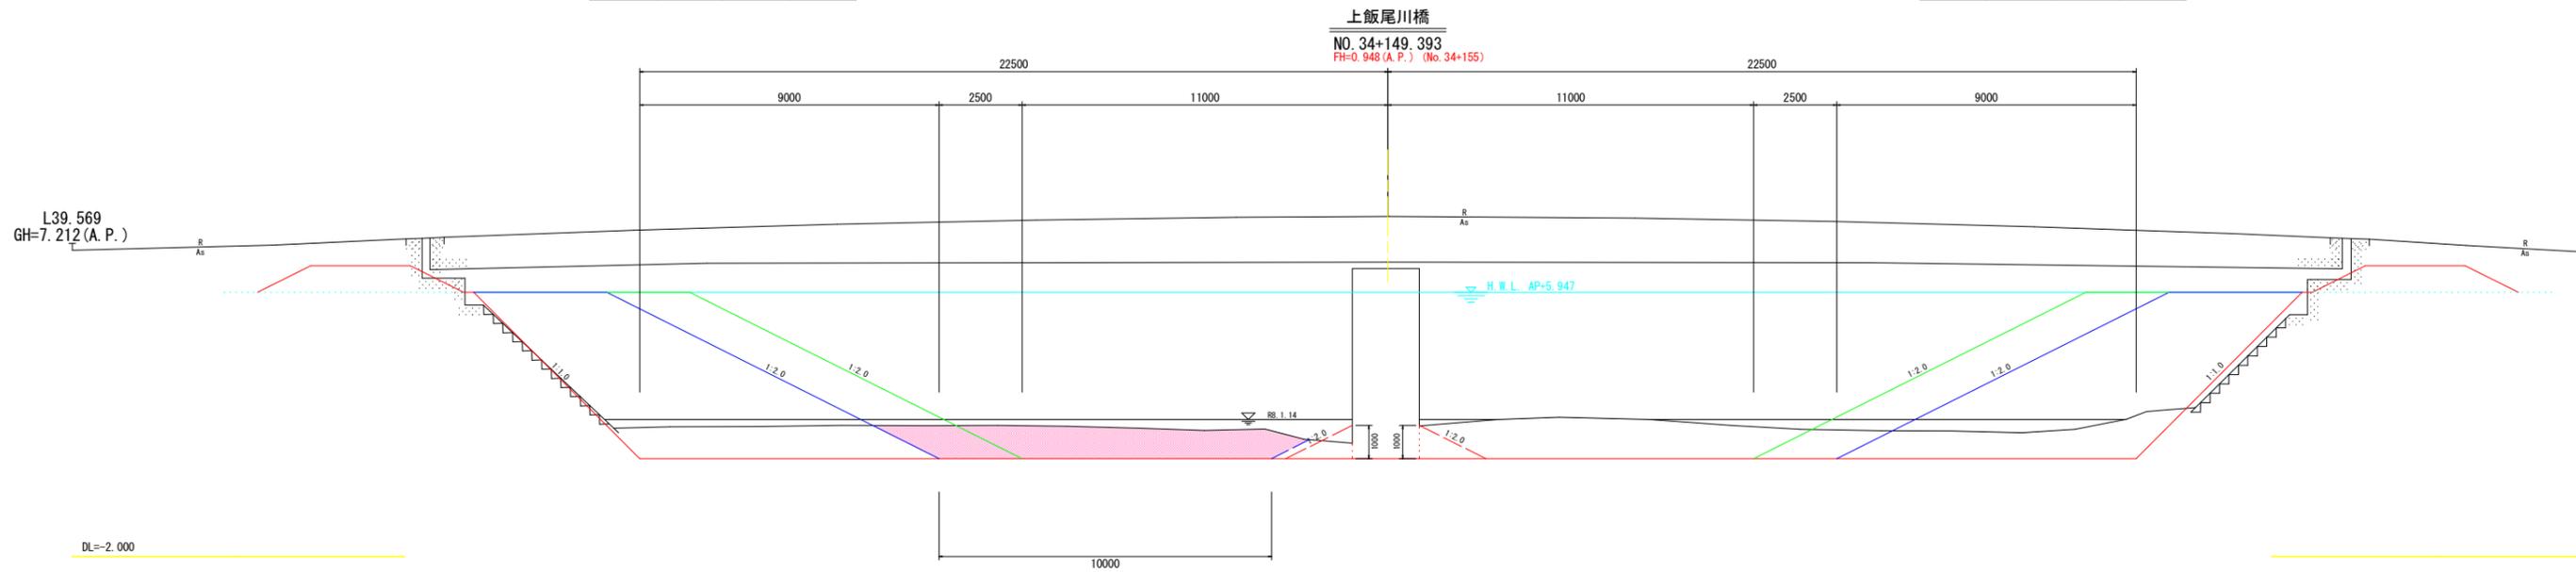


**設計図面 (当初)**

|      |                                     |      |       |
|------|-------------------------------------|------|-------|
| 工事名  | R7徳土 飯尾川 徳・国府<br>河道掘削工事(2) (着手日指定型) |      |       |
| 路線名等 | 飯尾川                                 |      |       |
| 工事箇所 | 徳島市国府町芝原字野神<br>(第2分割)               |      |       |
| 図面名  | 橋梁横断面図<br>(飯尾川大橋・上飯尾川橋)             |      |       |
| 縮尺   | 1:100                               | 図面番号 | 4 / 5 |
| 会社名  |                                     |      |       |
| 事業者名 | 徳島県東部県土整備局<徳島>                      |      |       |



仮設計画図  
S=1/500

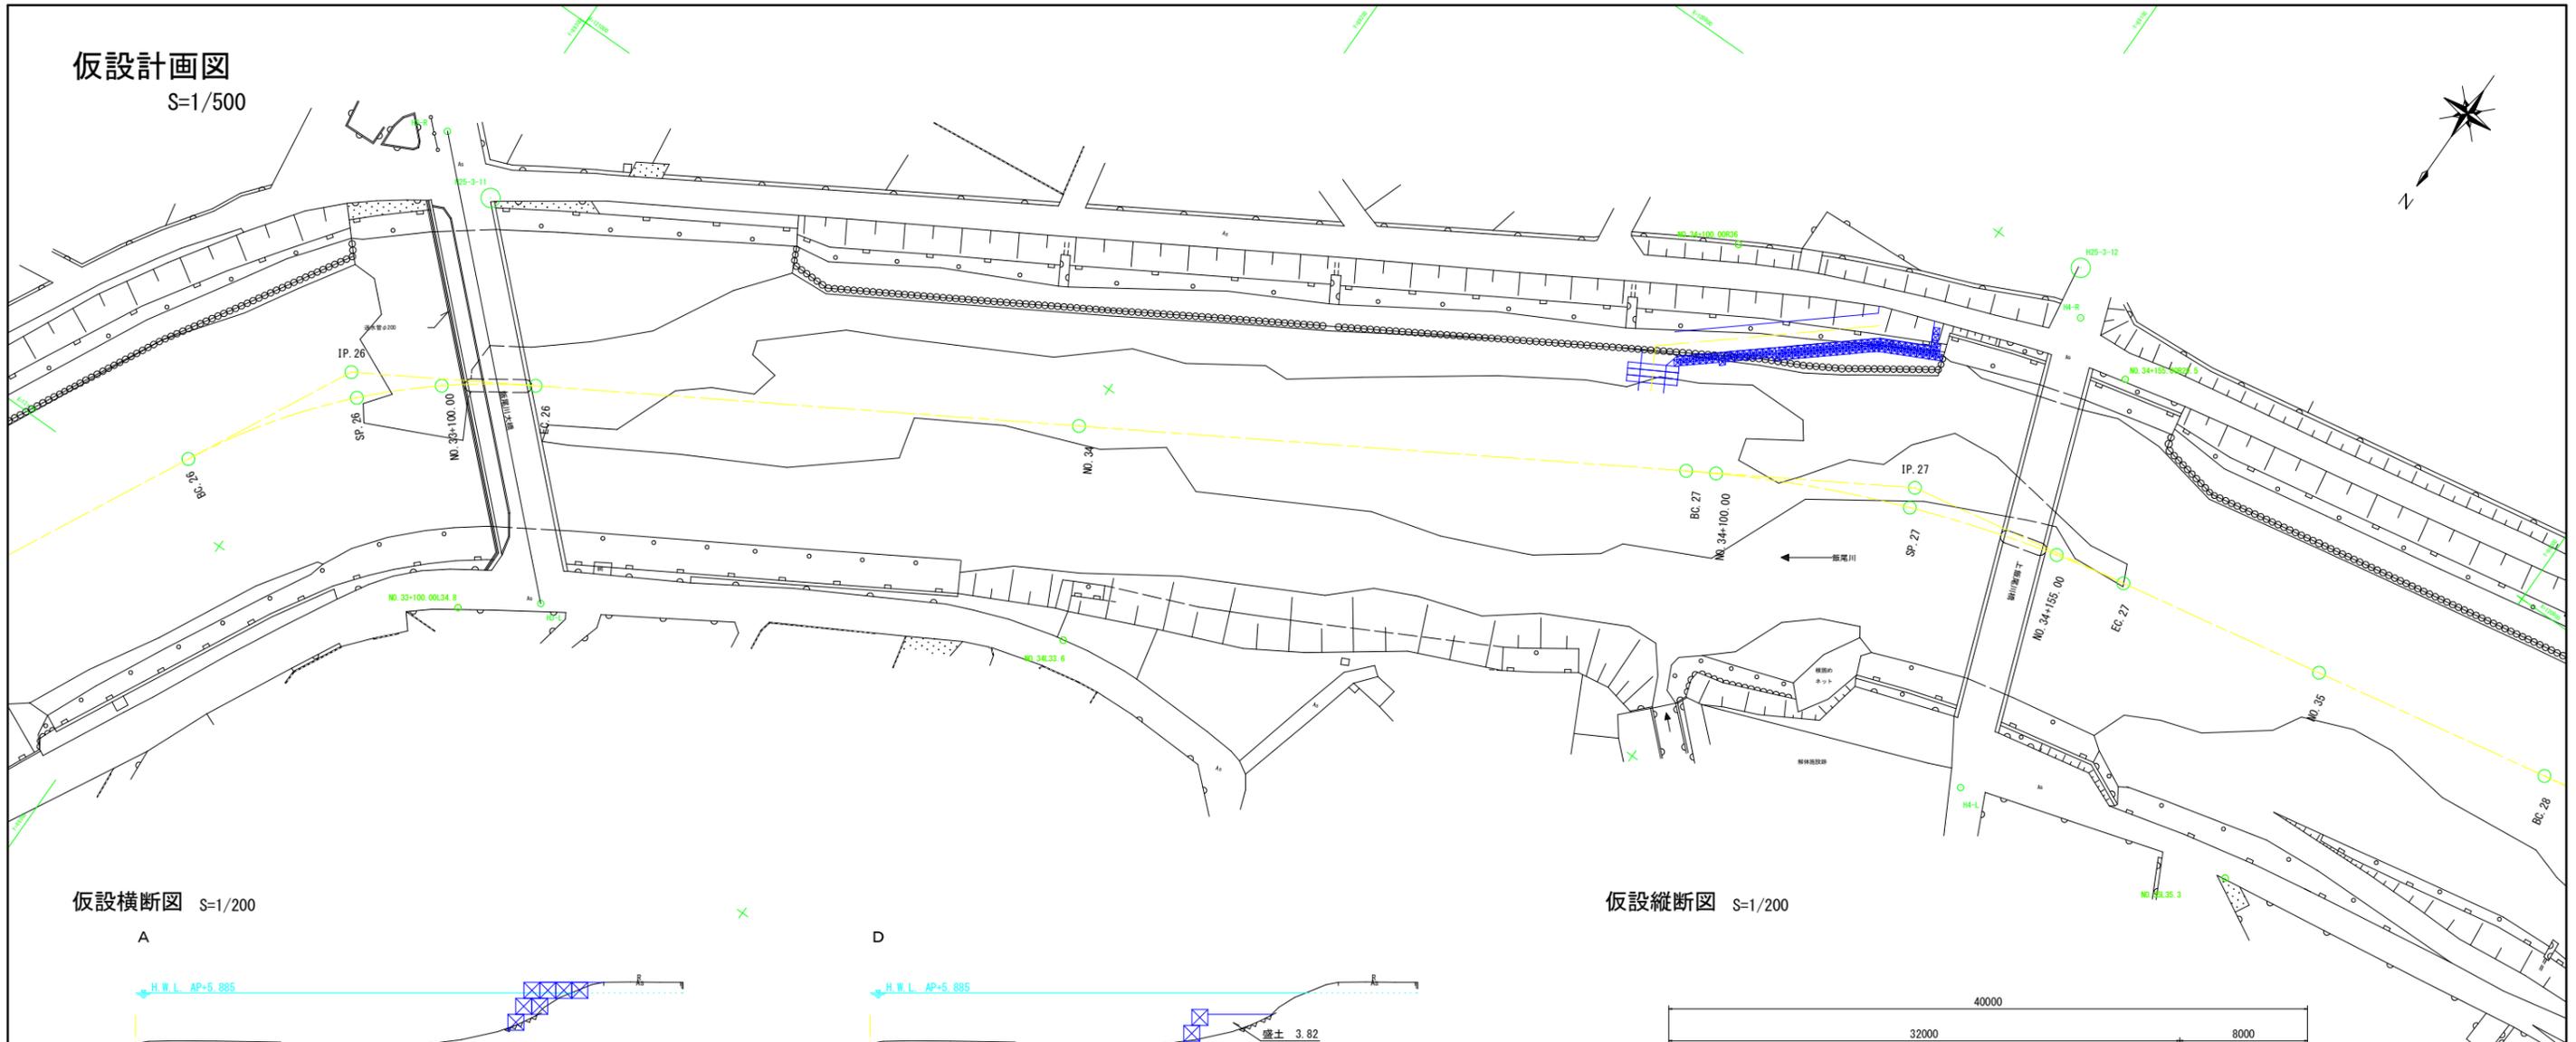

仮設横断面図 S=1/200

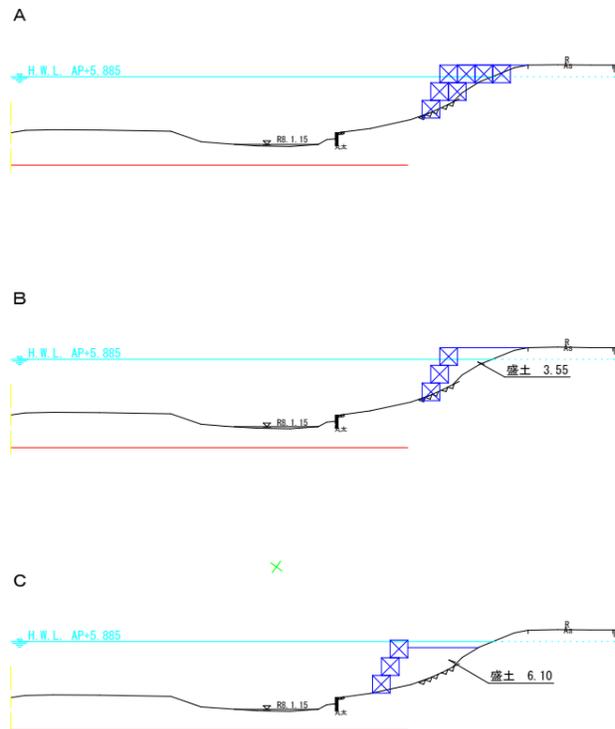

仮設縦断面図 S=1/200

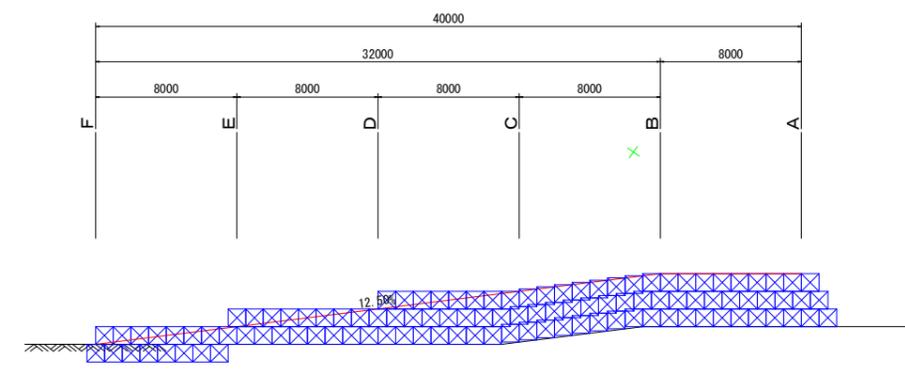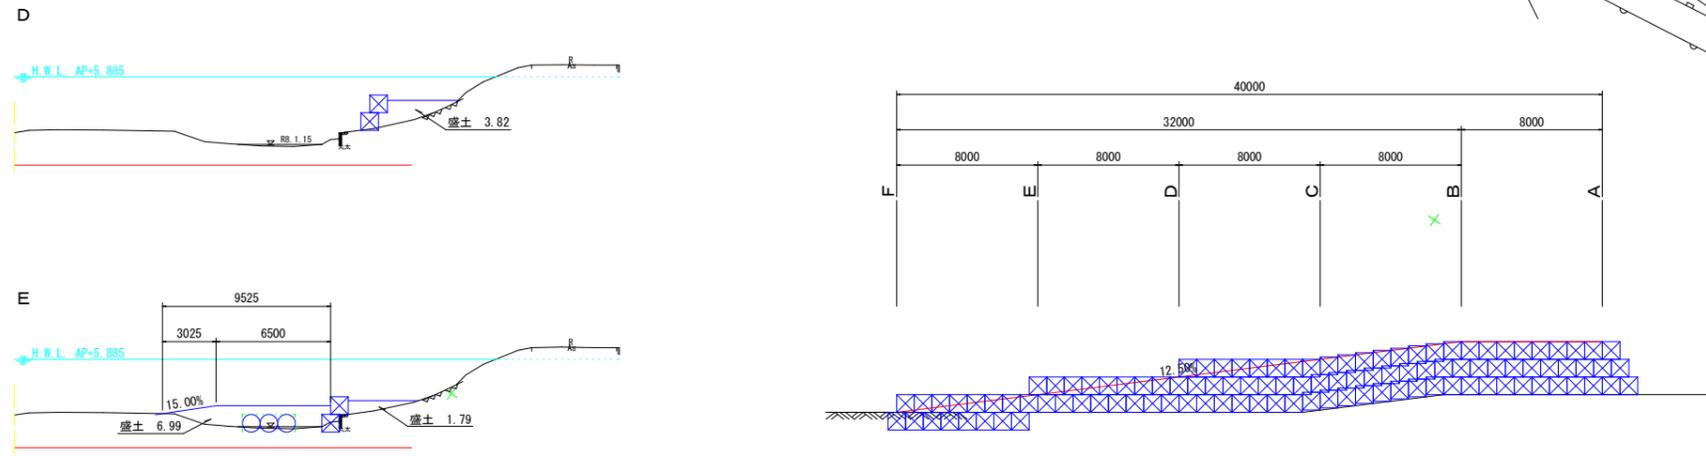

設計図面(当初)

|      |                                     |      |       |
|------|-------------------------------------|------|-------|
| 工事名  | R7徳土 飯尾川 徳・国府<br>河道掘削工事(2) (着手日指定型) |      |       |
| 路線名等 | 飯尾川                                 |      |       |
| 工事箇所 | 徳島市国府町芝原字野神<br>(第2分割)               |      |       |
| 図面名  | 仮設計画図(案)                            |      |       |
| 縮尺   | 図示                                  | 図面番号 | 5 / 5 |
| 会社名  |                                     |      |       |
| 事業者名 | 徳島県東部県土整備局<徳島>                      |      |       |