



平面図

S=1/1000

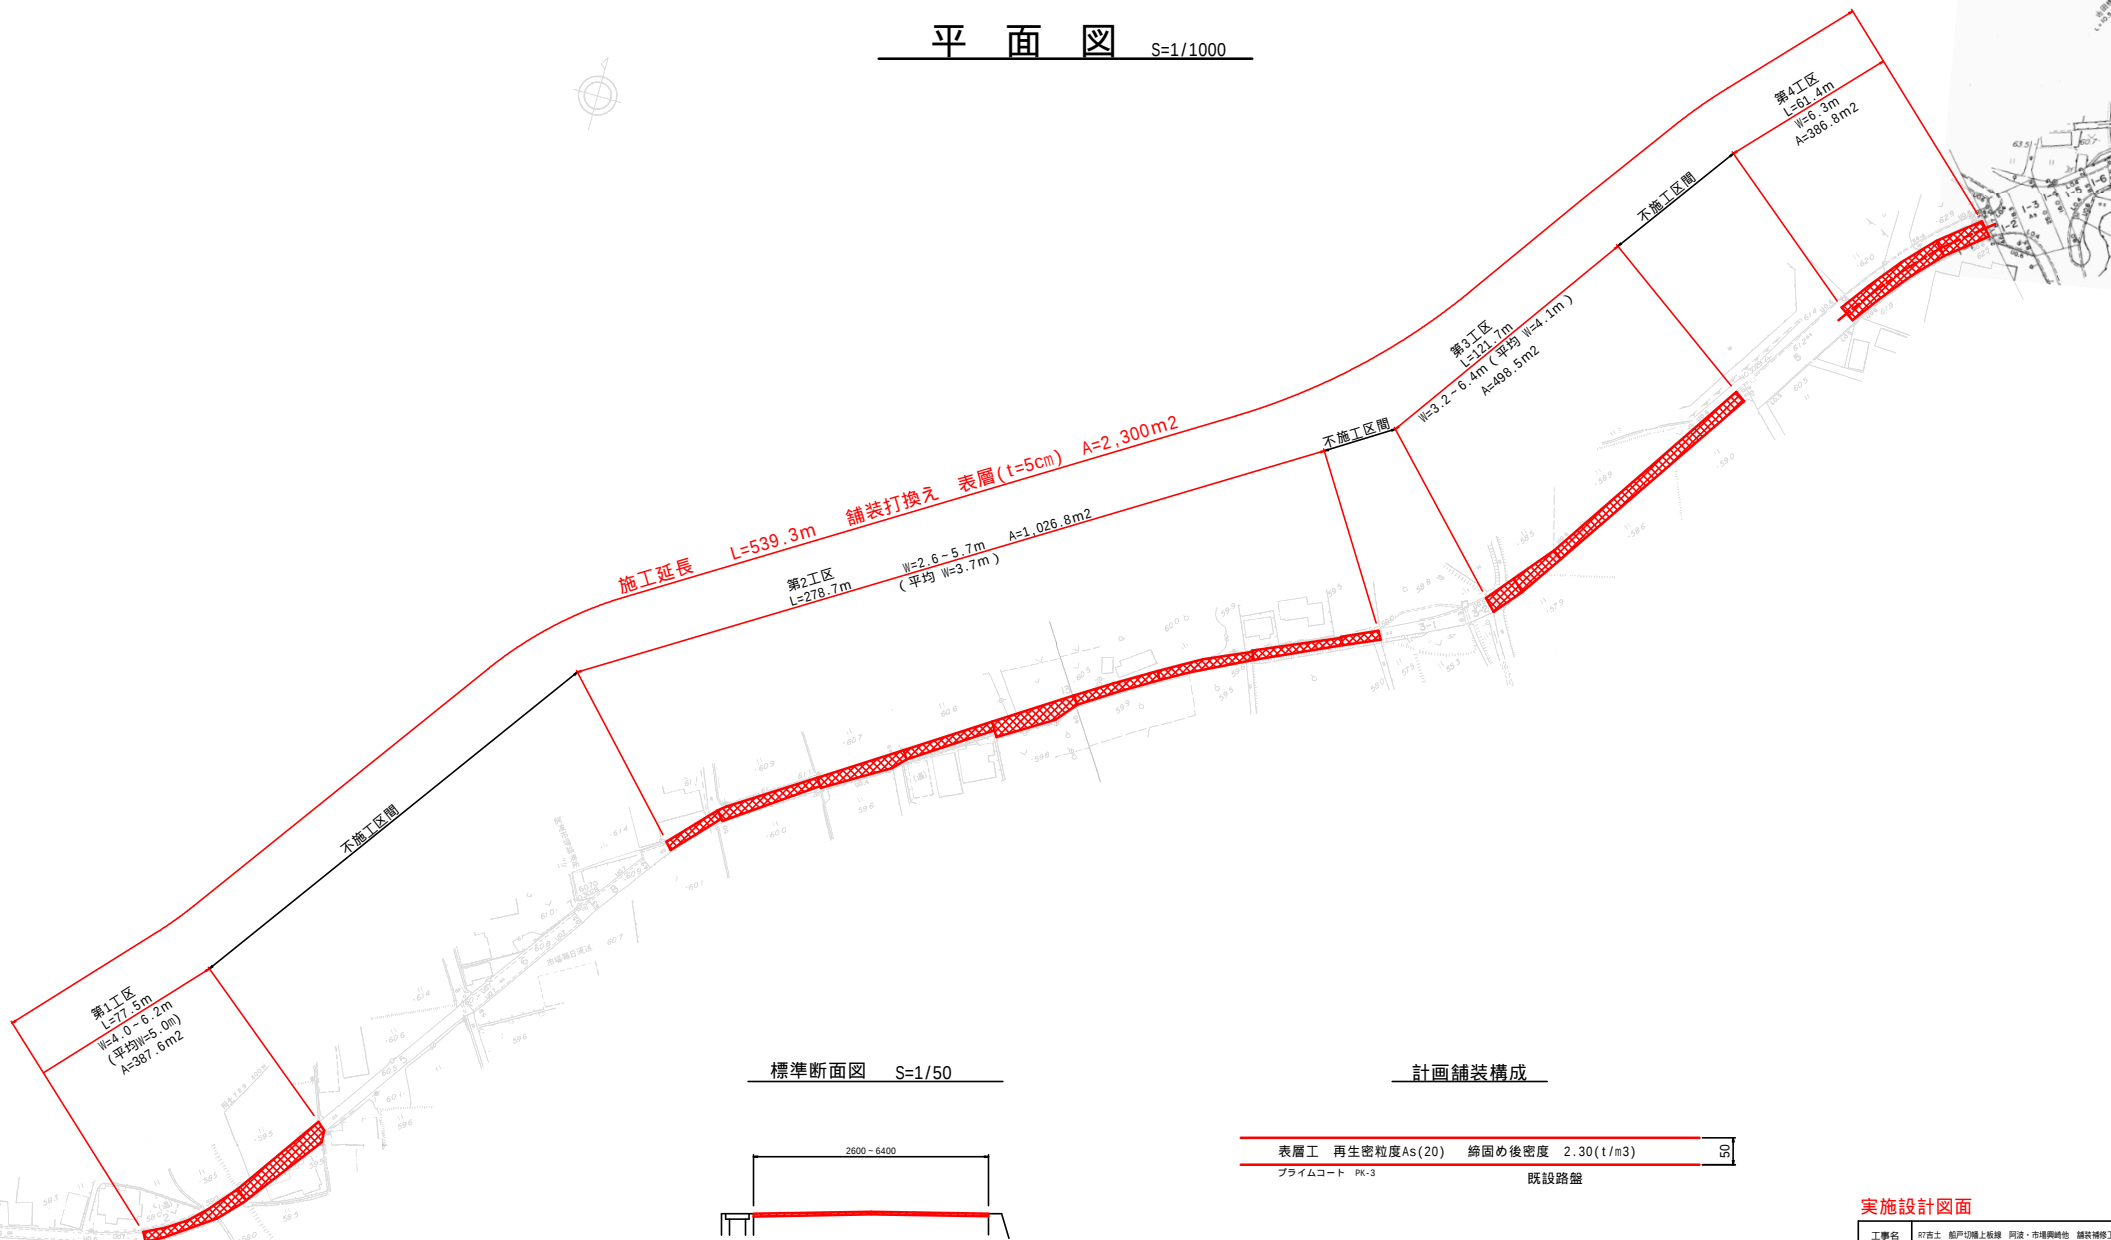

標準断面図 S=1/50

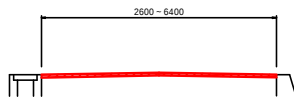

計画舗装構成

表層工	再生密度As(20)	締固め後密度	2.30(t/m3)	50
プライムコート PK-3		既設路盤		

実施設計図面

工事名	R7市土 船戸切橋上板線 阿波・市場興崎他 舗装補修		
路線名等	(一)船戸切橋上板線		
工事箇所	阿波市市場町興崎他		
図面名	平面図・標準断面図・構造図		
縮尺	図 示	図面番号	1 / 1
会社名			
事業者名	徳島県土木整備局 <吉野川>		