

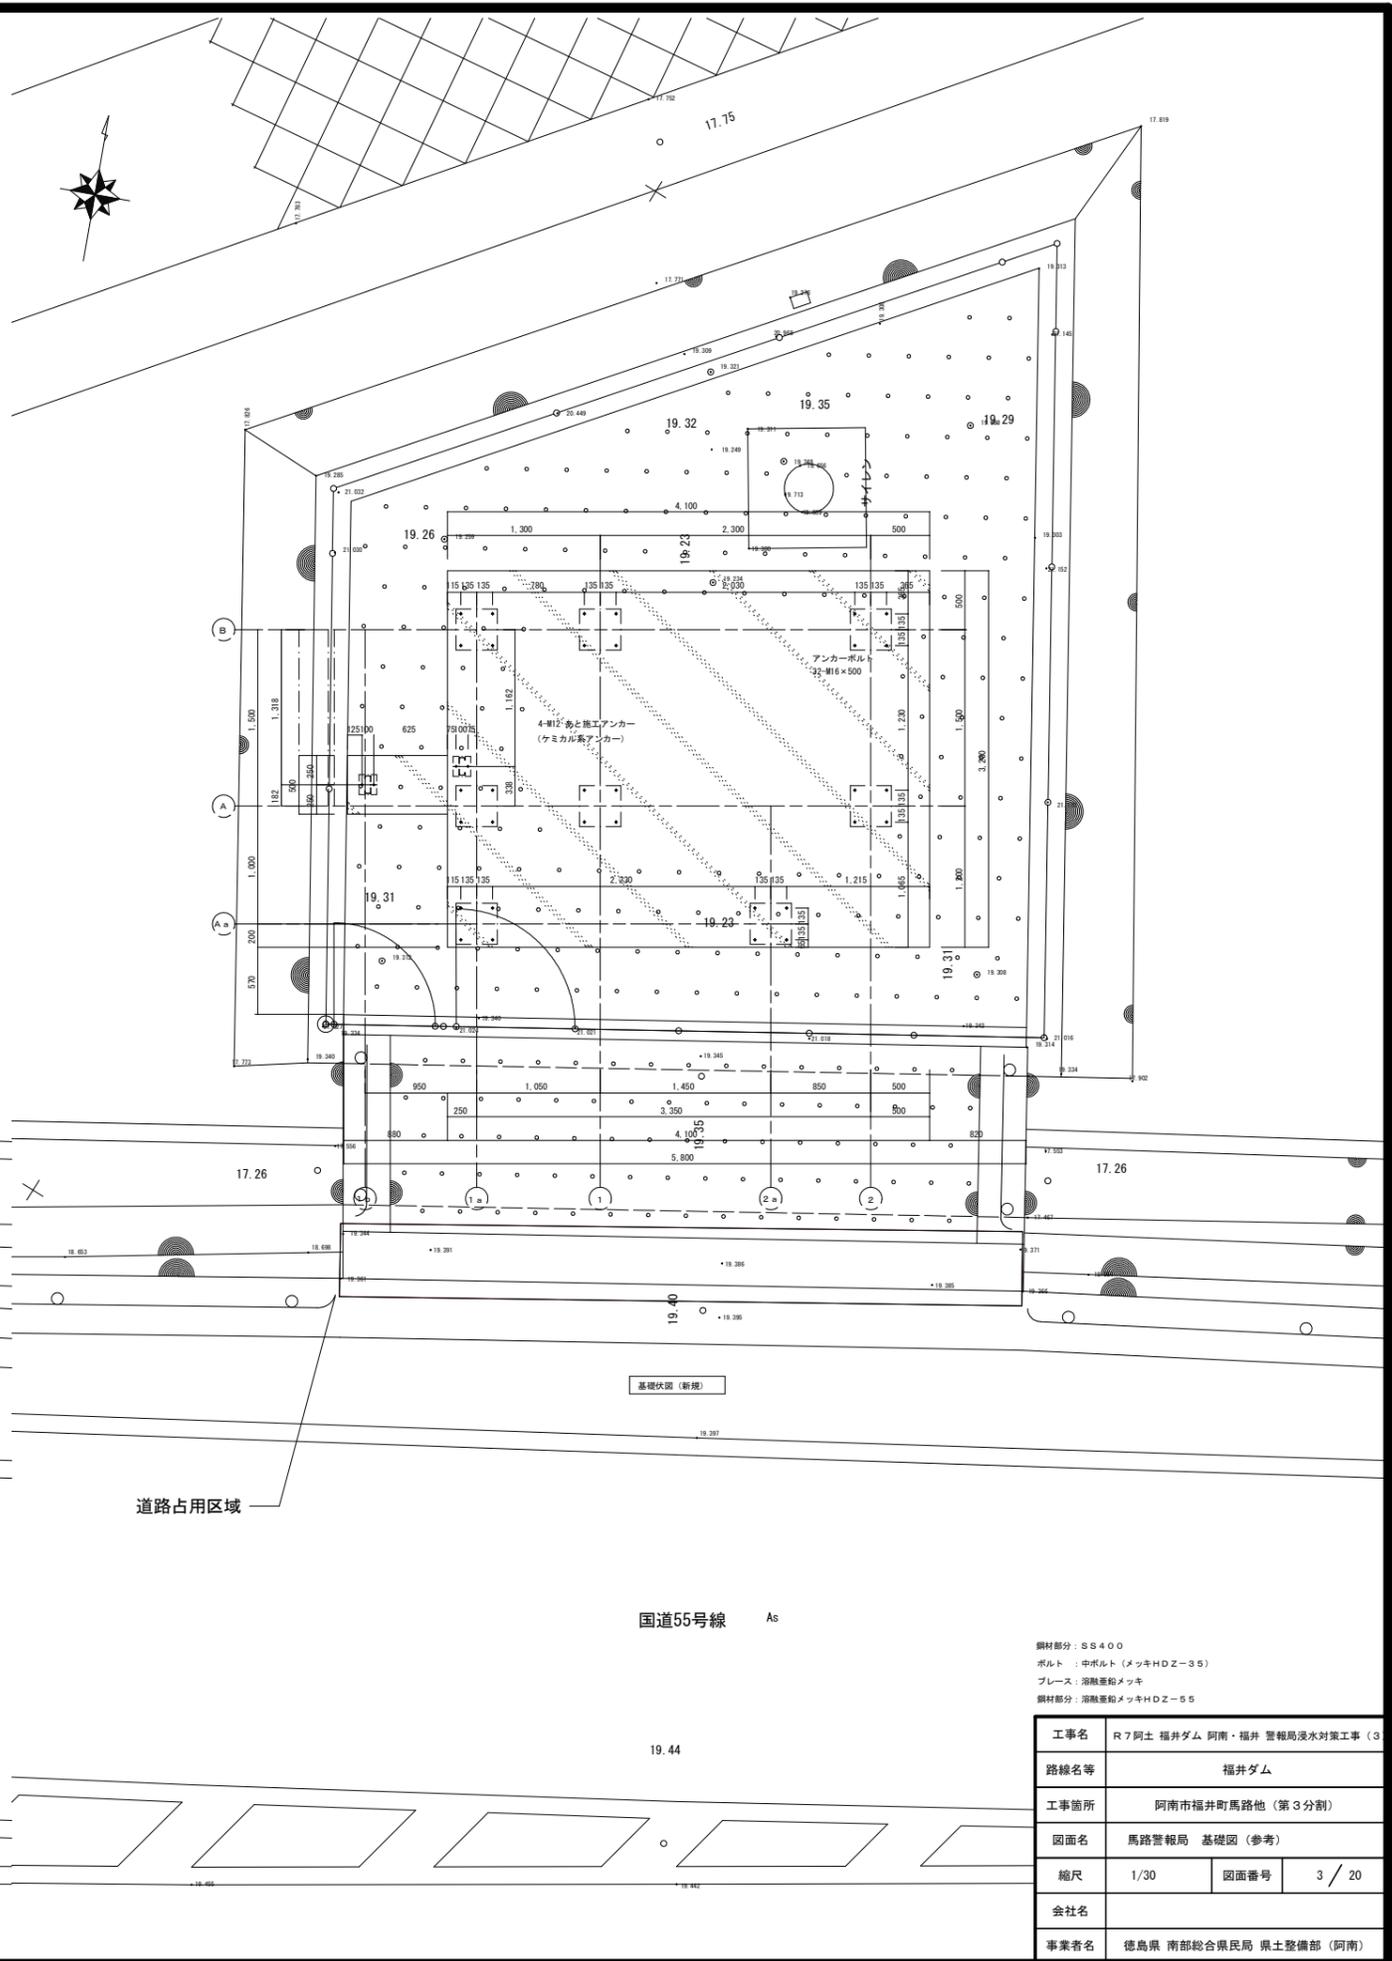
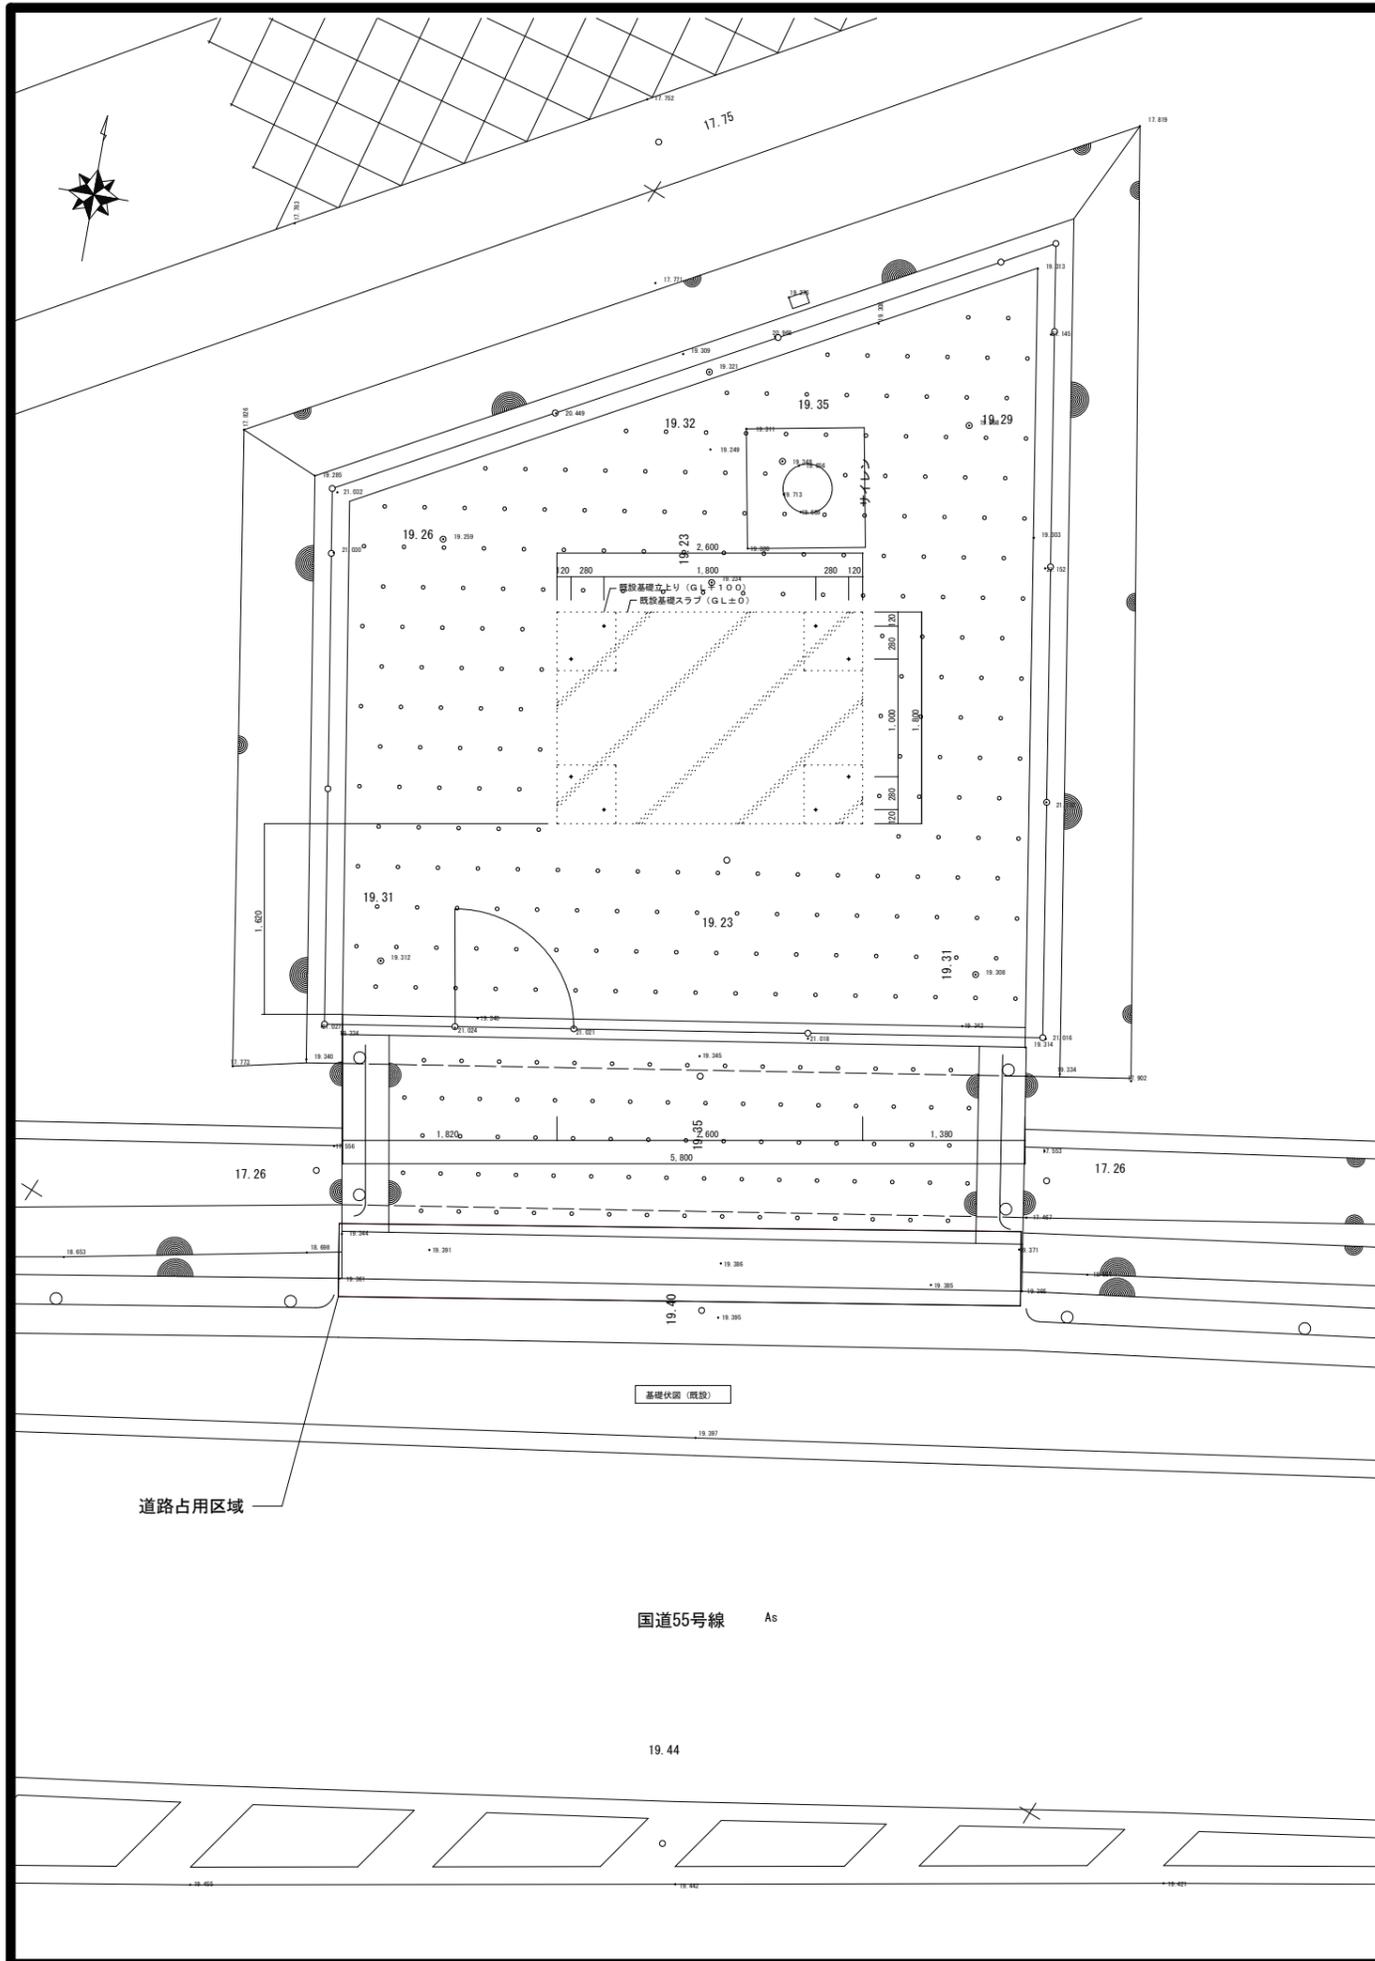
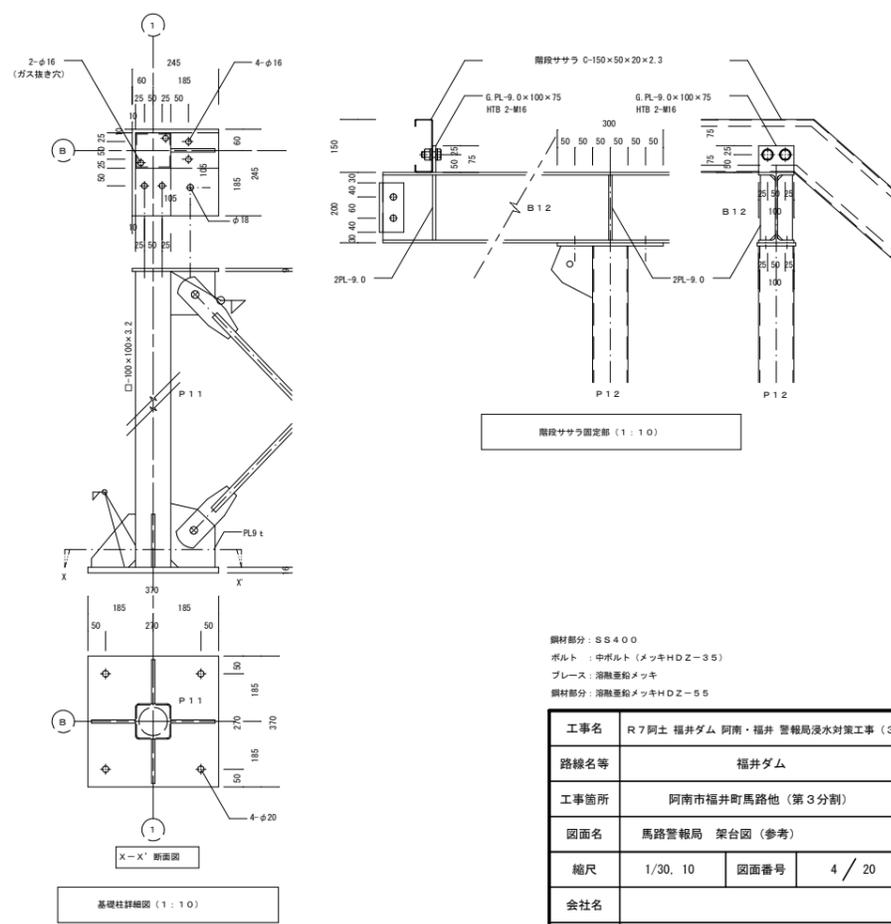
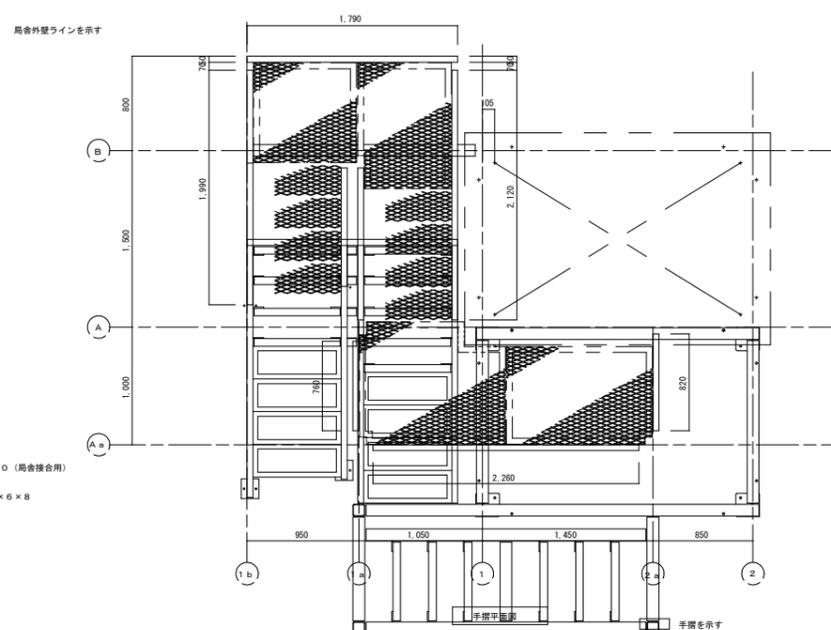
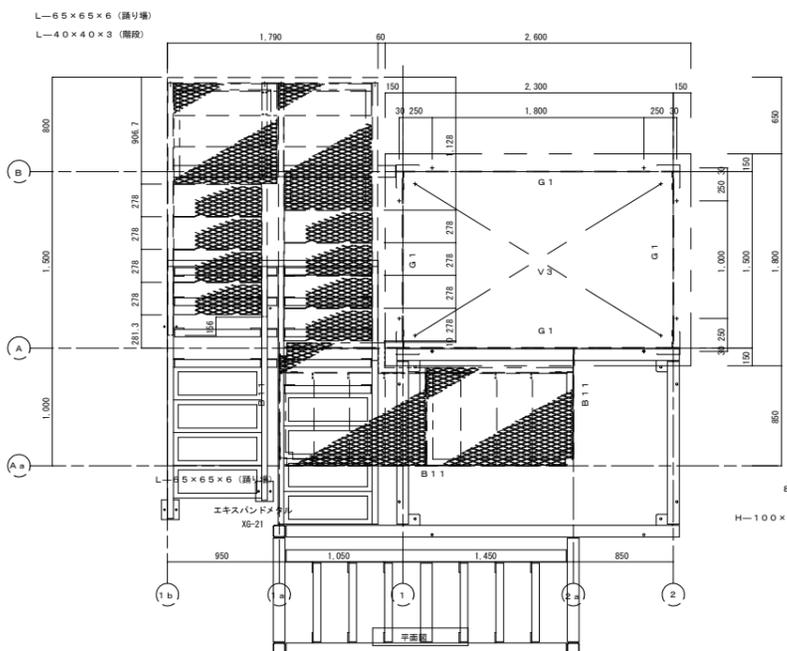
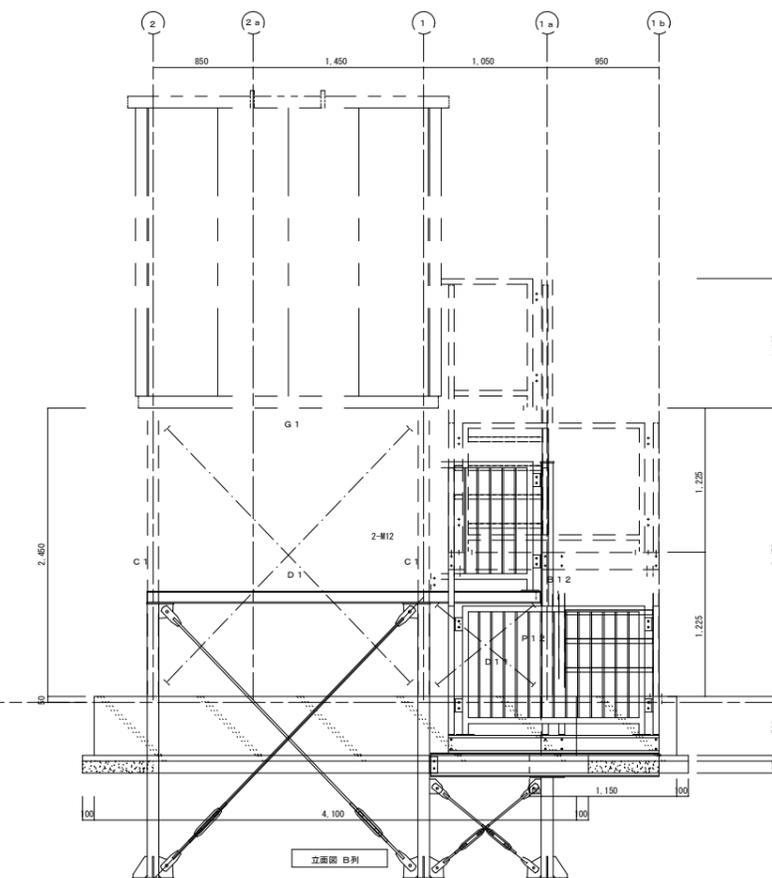


工事名	R7阿土 福井ダム 阿南・福井 警報局浸水対策工事 (S)		
路線名等	福井ダム		
工事箇所	阿南市福井町馬路地 (第3分割)		
図面名	馬路警報局 平面図 (現状・撤去一改修後)		
縮尺	1/50	図面番号	1 / 20
会社名			
事業者名	徳島県 南部総合県民局 県土整備部 (阿南)		

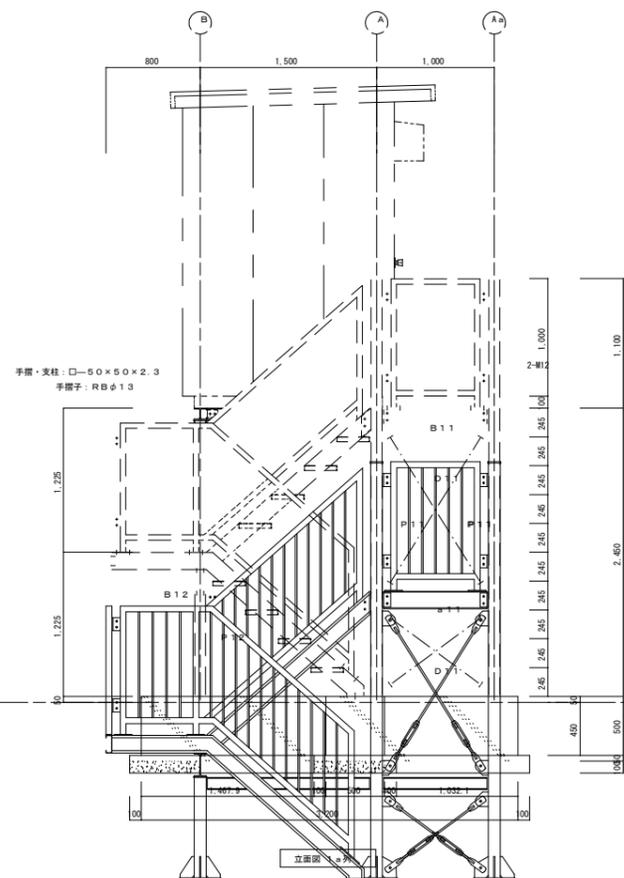






鋼材部分: SS400
 ボルト: 中ボルト (メッキHDZ-35)
 プレース: 溶融亜鉛メッキ
 鋼材部分: 溶融亜鉛メッキHDZ-55

工事名	R7阿土 福井ダム 阿南・福井 警報局浸水対策工事 (S)		
路線名等	福井ダム		
工事箇所	阿南市福井町馬路地 (第3分割)		
図面名	馬路警報局 基礎図 (参考)		
縮尺	1/30	図面番号	3 / 20
会社名			
事業者名	徳島県 南部総合県民局 県土整備部 (阿南)		

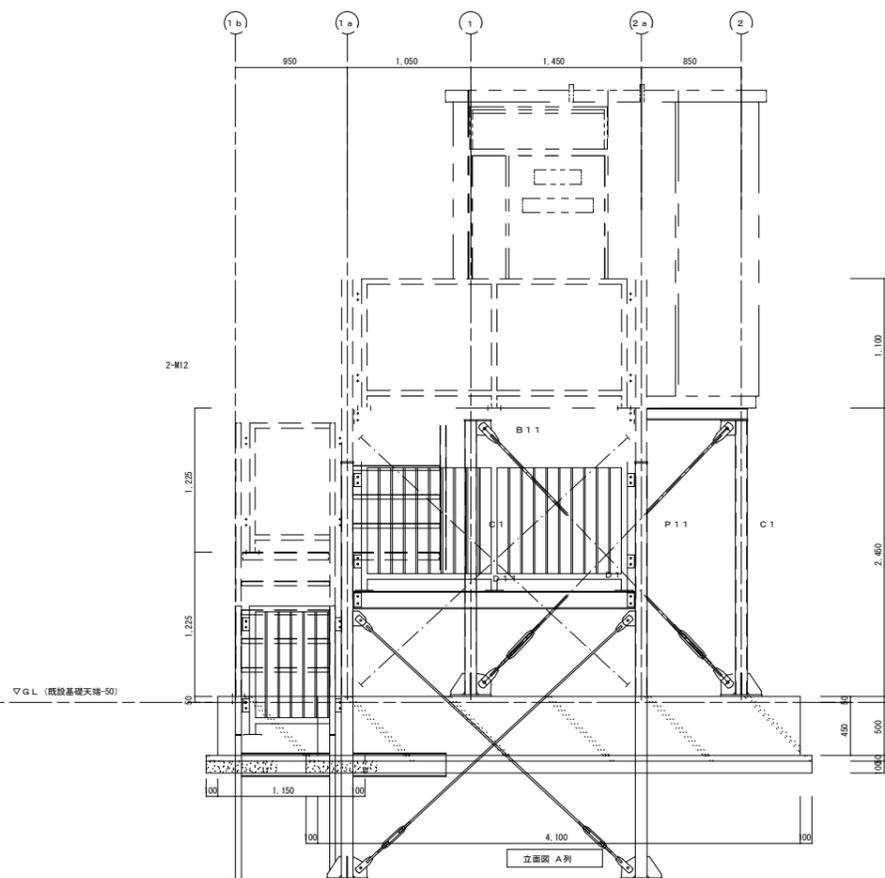


部材リスト	材質・規格	名称	備考
C 1	STKR400	□-100×100×3.2	
P 1.1	STKR400	□-100×100×3.2	
P 1.2	STKR400	□-100×100×3.2	
G 1	SS400	H-100×100×6×8	G.PL-9、HTB 2-M16
B 1.1	SS400	H-148×100×6×9	G.PL-9、HTB 2-M16
B 1.2	SS400	H-200×100×5.5×8	G.PL-9、HTB 2-M16
a 1.1	SS400	[-100×50×5×7.5	G.PL-9、HTB 2-M16
D 1	SNR400B M20		G.PL-9、HTB 1-M20
D 1.1	SNR400B M16		G.PL-6、HTB 1-M16
V 3	SNR400B M16		G.PL-6、HTB 1-M16
階段ササラ・隅端	SSC400	C-150×50×20×2.3	G.PL-9、HTB 2-M16

鋼材部分: SS400	ボルト: 中ボルト (メッキHDZ-35)
プレート: 溶融亜鉛メッキ	鋼材部分: 溶融亜鉛メッキHDZ-55
工事名	R7阿土 福井ダム 阿南・福井 警報局浸水対策工事 (S)
路線名等	福井ダム
工事箇所	阿南市福井町馬路地 (第3分割)
図面名	馬路警報局 架台図 (参考)
縮尺	1/30, 10
図面番号	4 / 20
会社名	
事業者名	徳島県 南部総合県民局 県土整備部 (阿南)

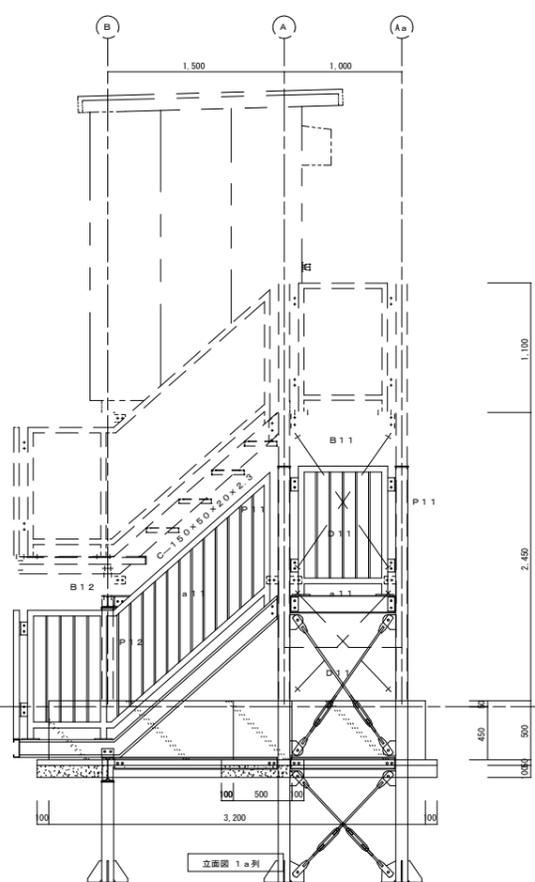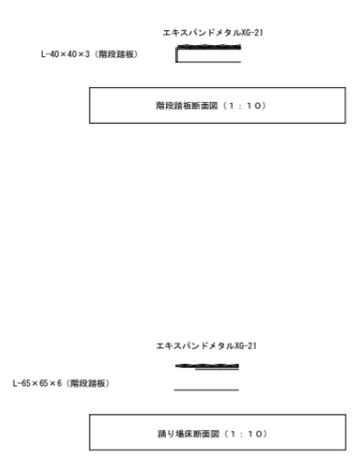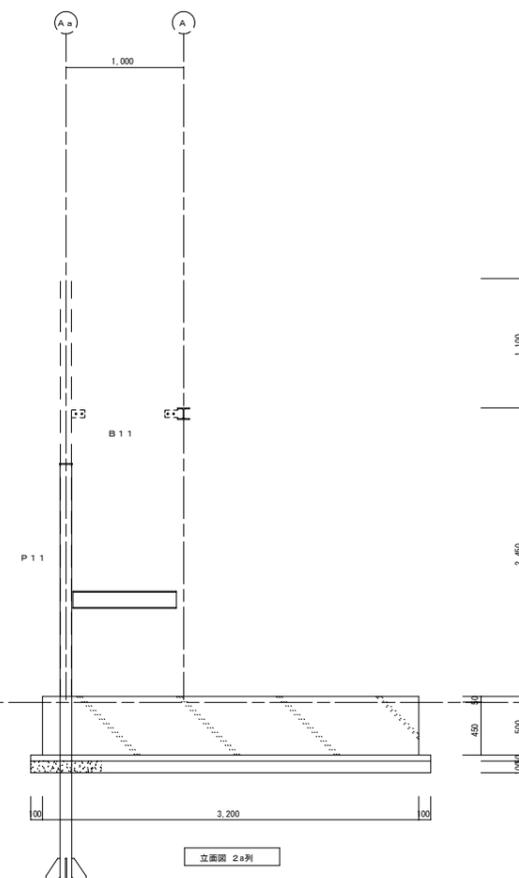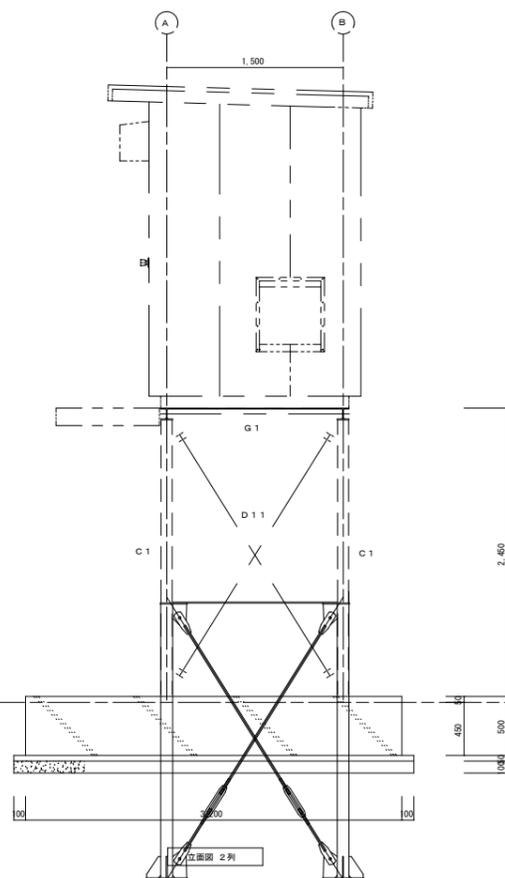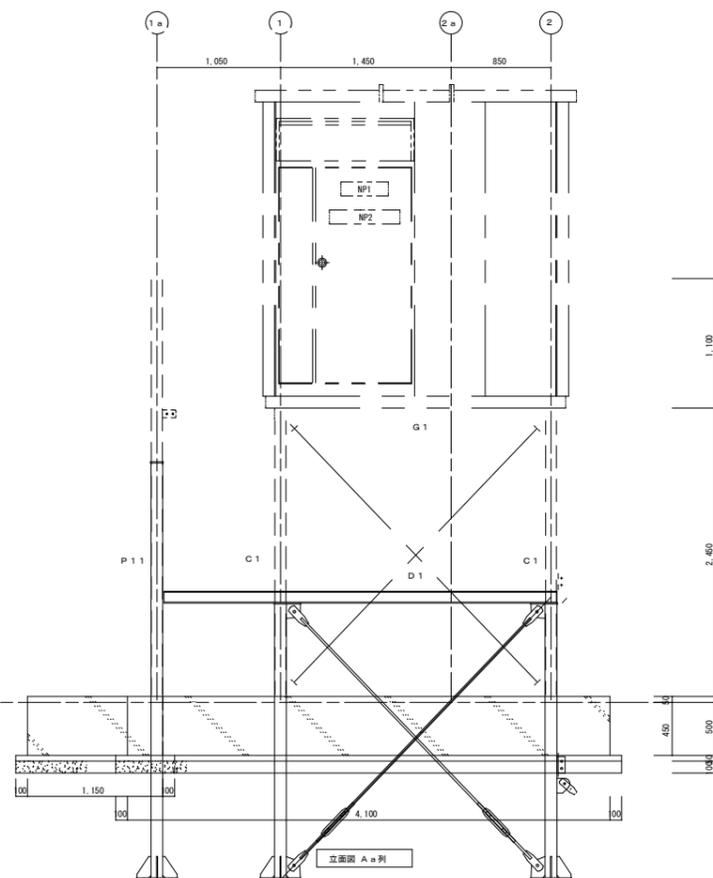


鋼材部分: SS400
 ボルト: 中ボルト (メッキHDZ-35)
 プレース: 溶融亜鉛メッキ
 鋼材部分: 溶融亜鉛メッキHDZ-56

工事名	R7阿土 福井ダム 阿南・福井 警報局浸水対策工事 (S)		
路線名等	福井ダム		
工事箇所	阿南市福井町馬路地 (第3分割)		
図面名	馬路警報局 架台図 (参考)		
縮尺	1/30, 10	図面番号	5 / 20
会社名			
事業者名	徳島県 南部総合県民局 県土整備部 (阿南)		

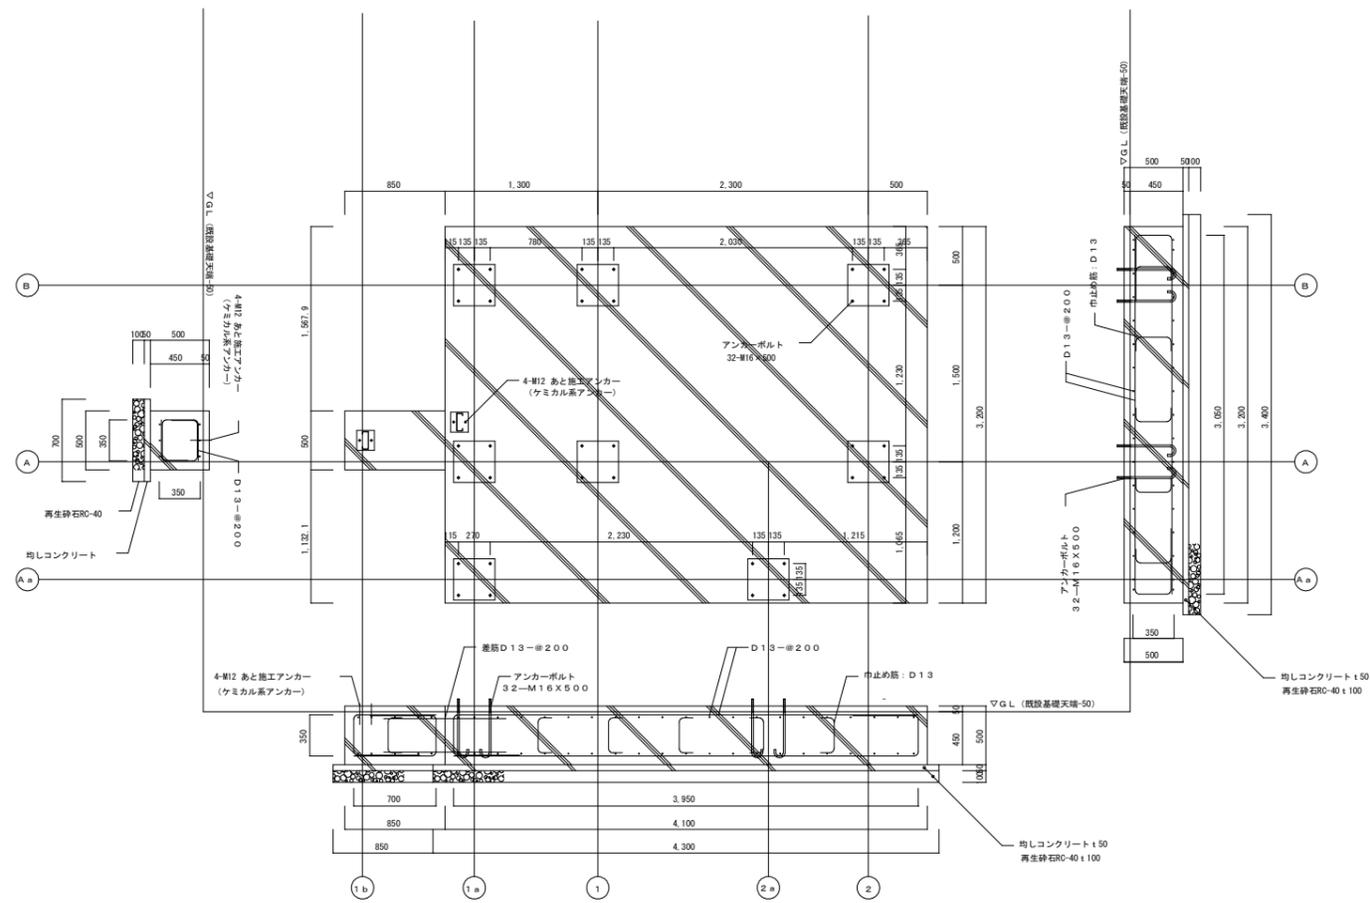


鋼材部分：SS400
 ボルト：中ボルト（メッキHDZ-35）
 プレース：溶融亜鉛メッキ
 鋼材部分：溶融亜鉛メッキHDZ-55


工事名	R7阿土 福井ダム 阿南・福井 警報局浸水対策工事（S）		
路線名等	福井ダム		
工事箇所	阿南市福井町馬路地（第3分割）		
図面名	馬路警報局 基礎配筋図（参考）		
縮尺	1/30	図面番号	6 / 20
会社名			
事業者名	徳島県 南部総合県民局 県土整備部（阿南）		

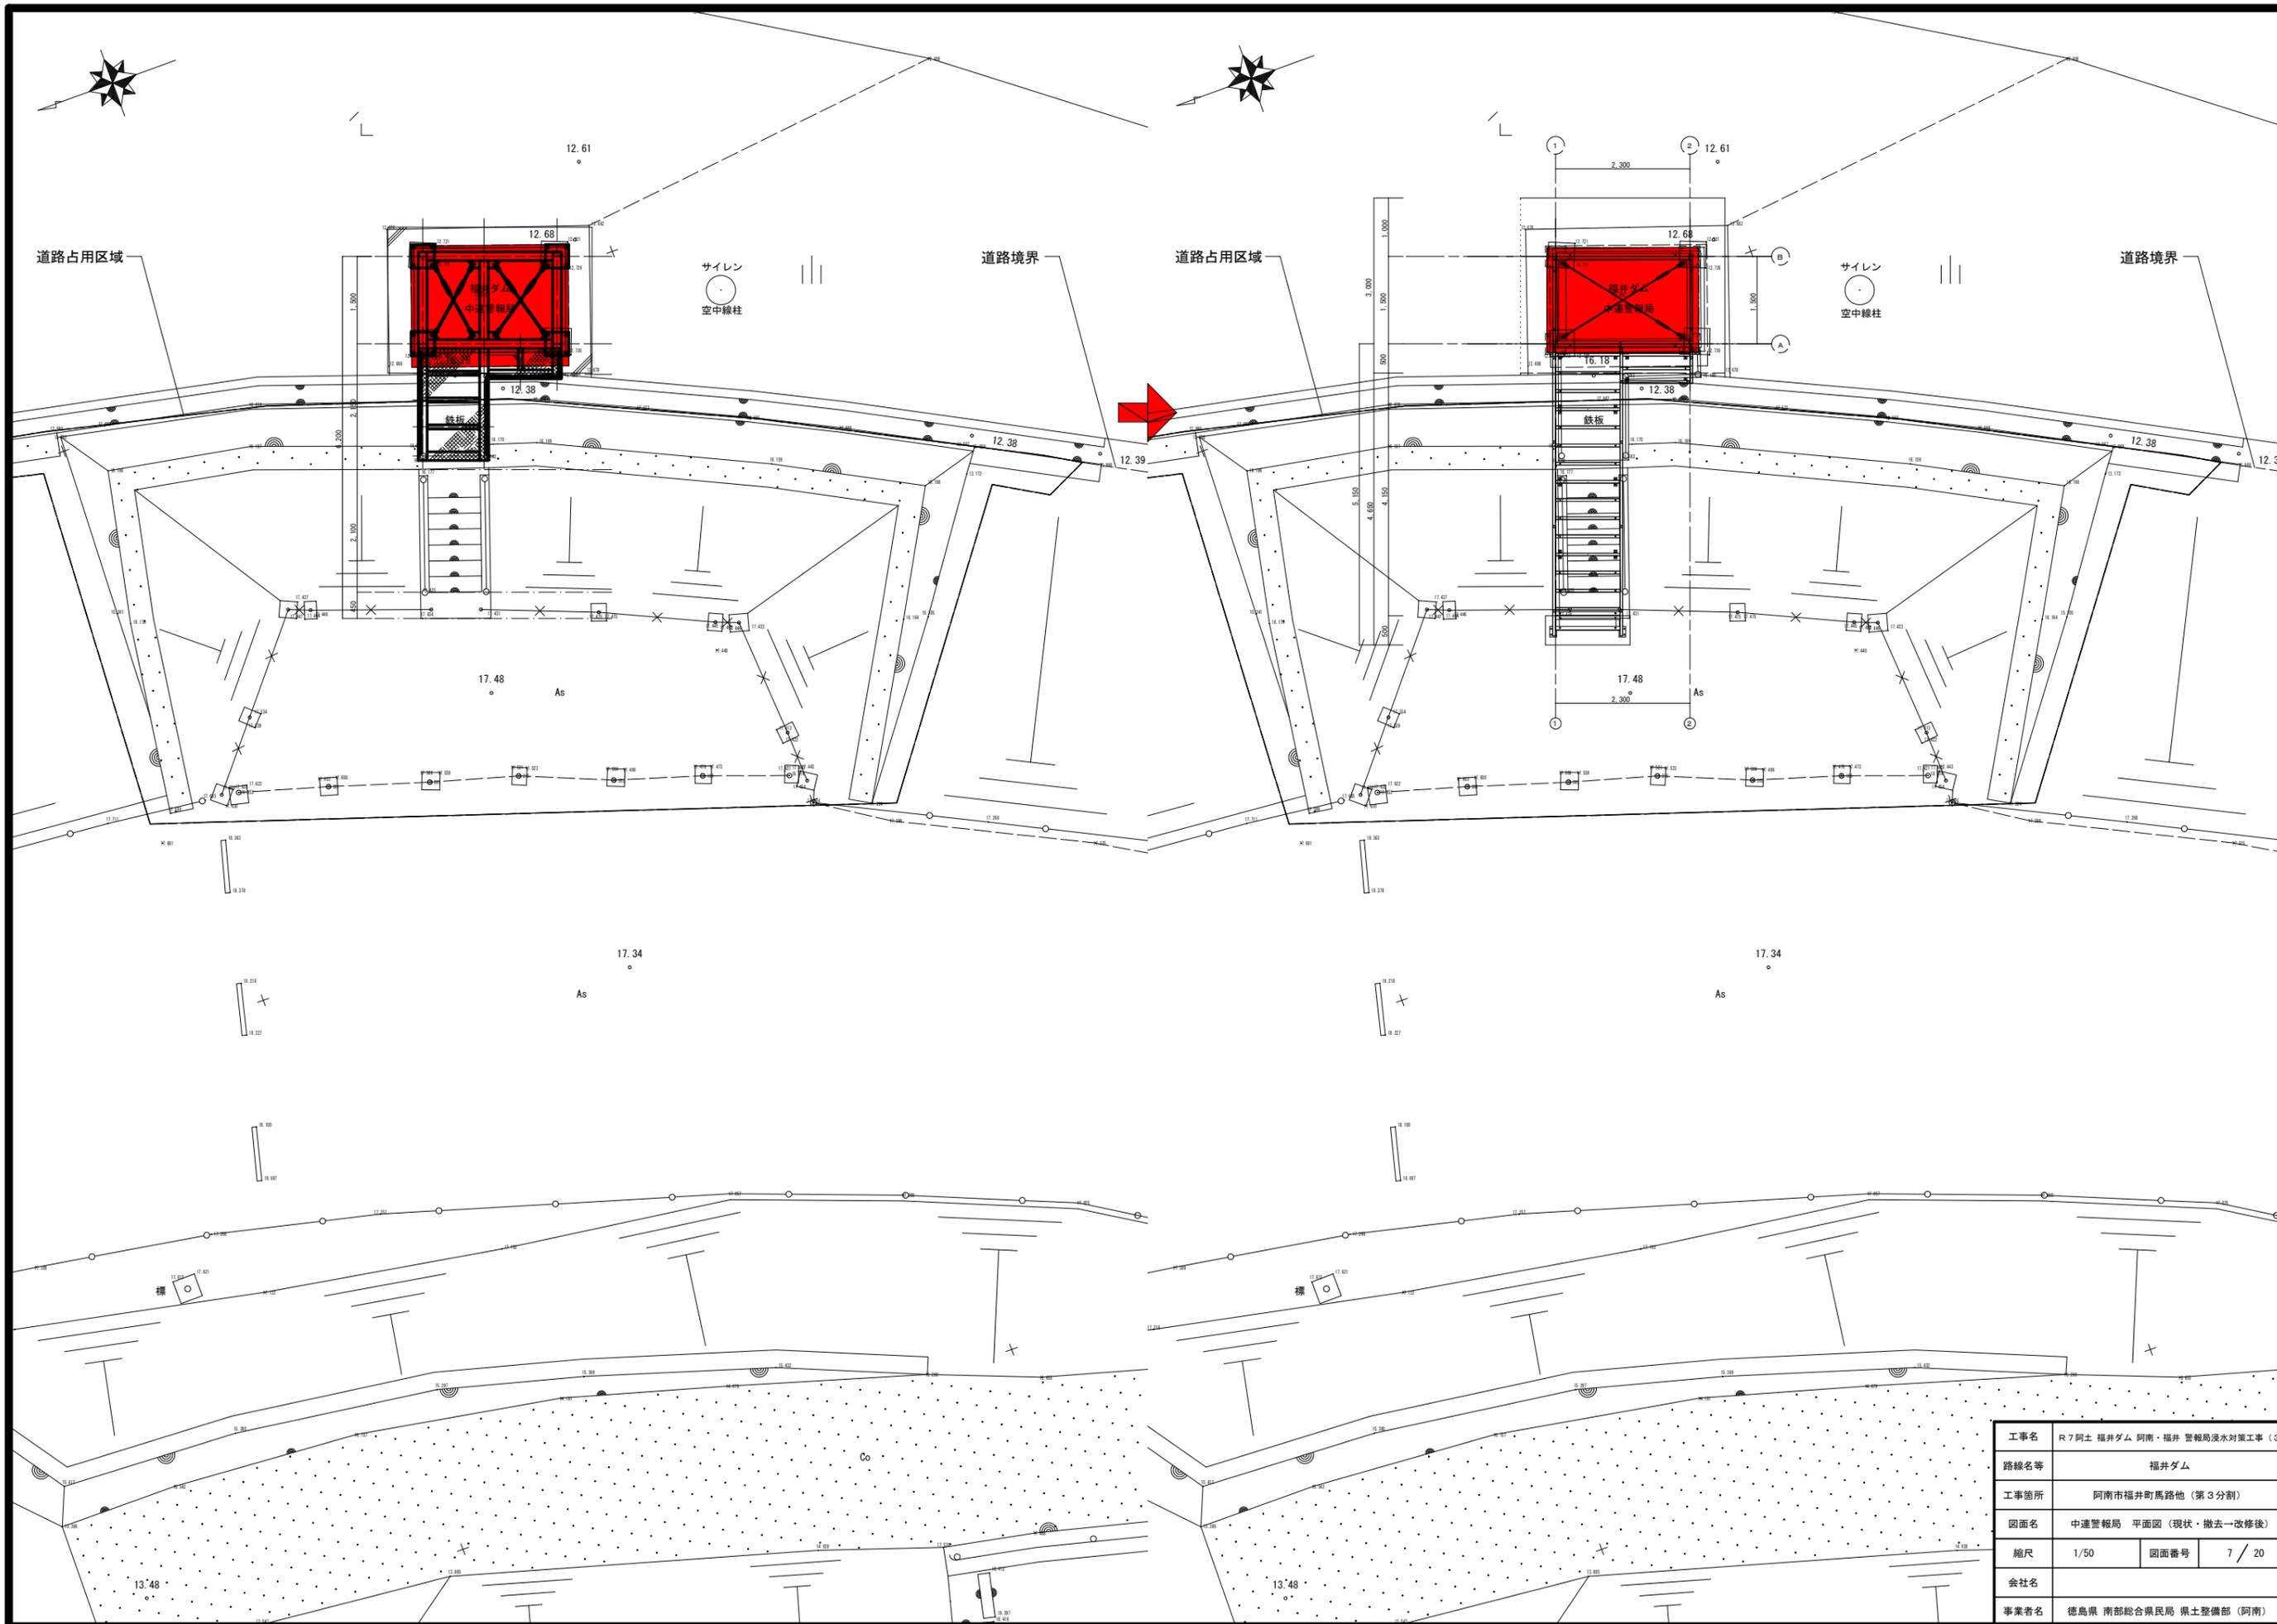

工事名	R7阿土 福井ダム 阿南・福井 警報局浸水対策工事 (S)		
路線名等	福井ダム		
工事箇所	阿南市福井町馬路地 (第3分割)		
図面名	中道警報局 平面図 (現状・撤去一改修後)		
縮尺	1/50	図面番号	7 / 20
会社名			
事業者名	徳島県 南部総合県民局 県土整備部 (阿南)		

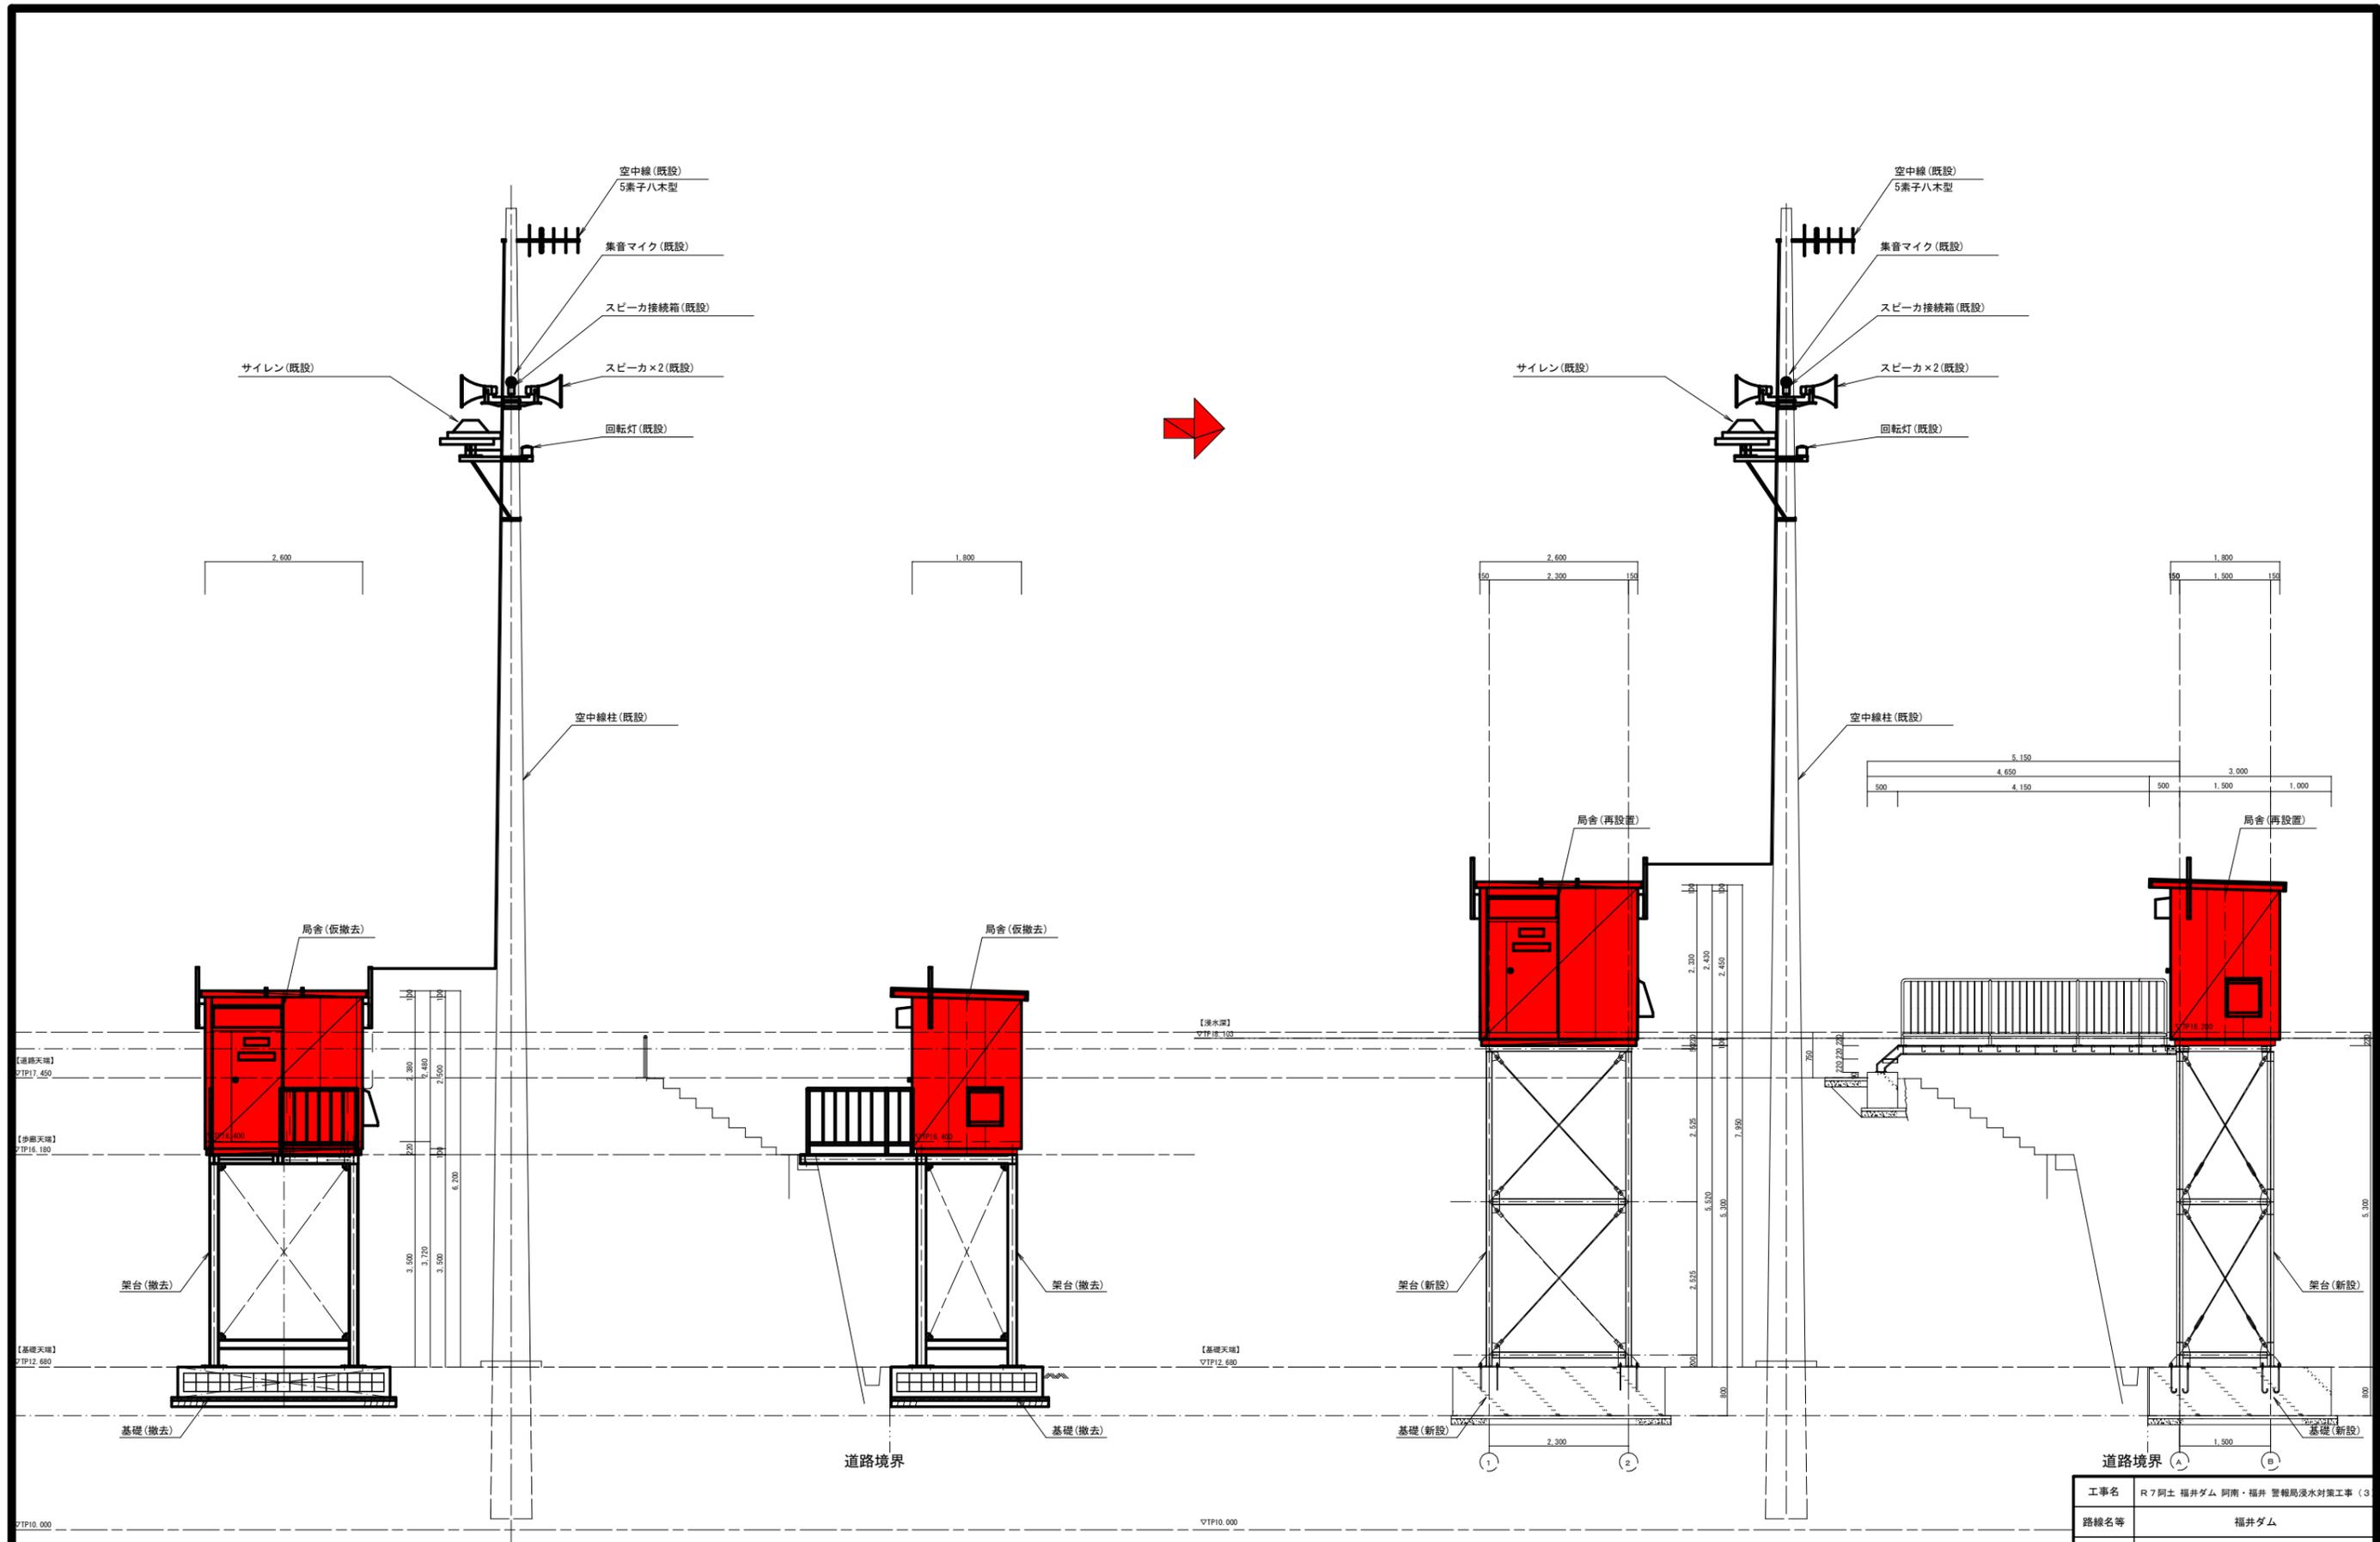


工事名	R7阿土 福井ダム 阿南・福井 警報局浸水対策工事 (S)		
路線名等	福井ダム		
工事箇所	阿南市福井町馬路地 (第3分割)		
図面名	中連警報局 断面図 (現状・撤去一改修後)		
縮尺	1/50	図面番号	8 / 20
会社名			
事業者名	徳島県 南部総合県民局 県土整備部 (阿南)		

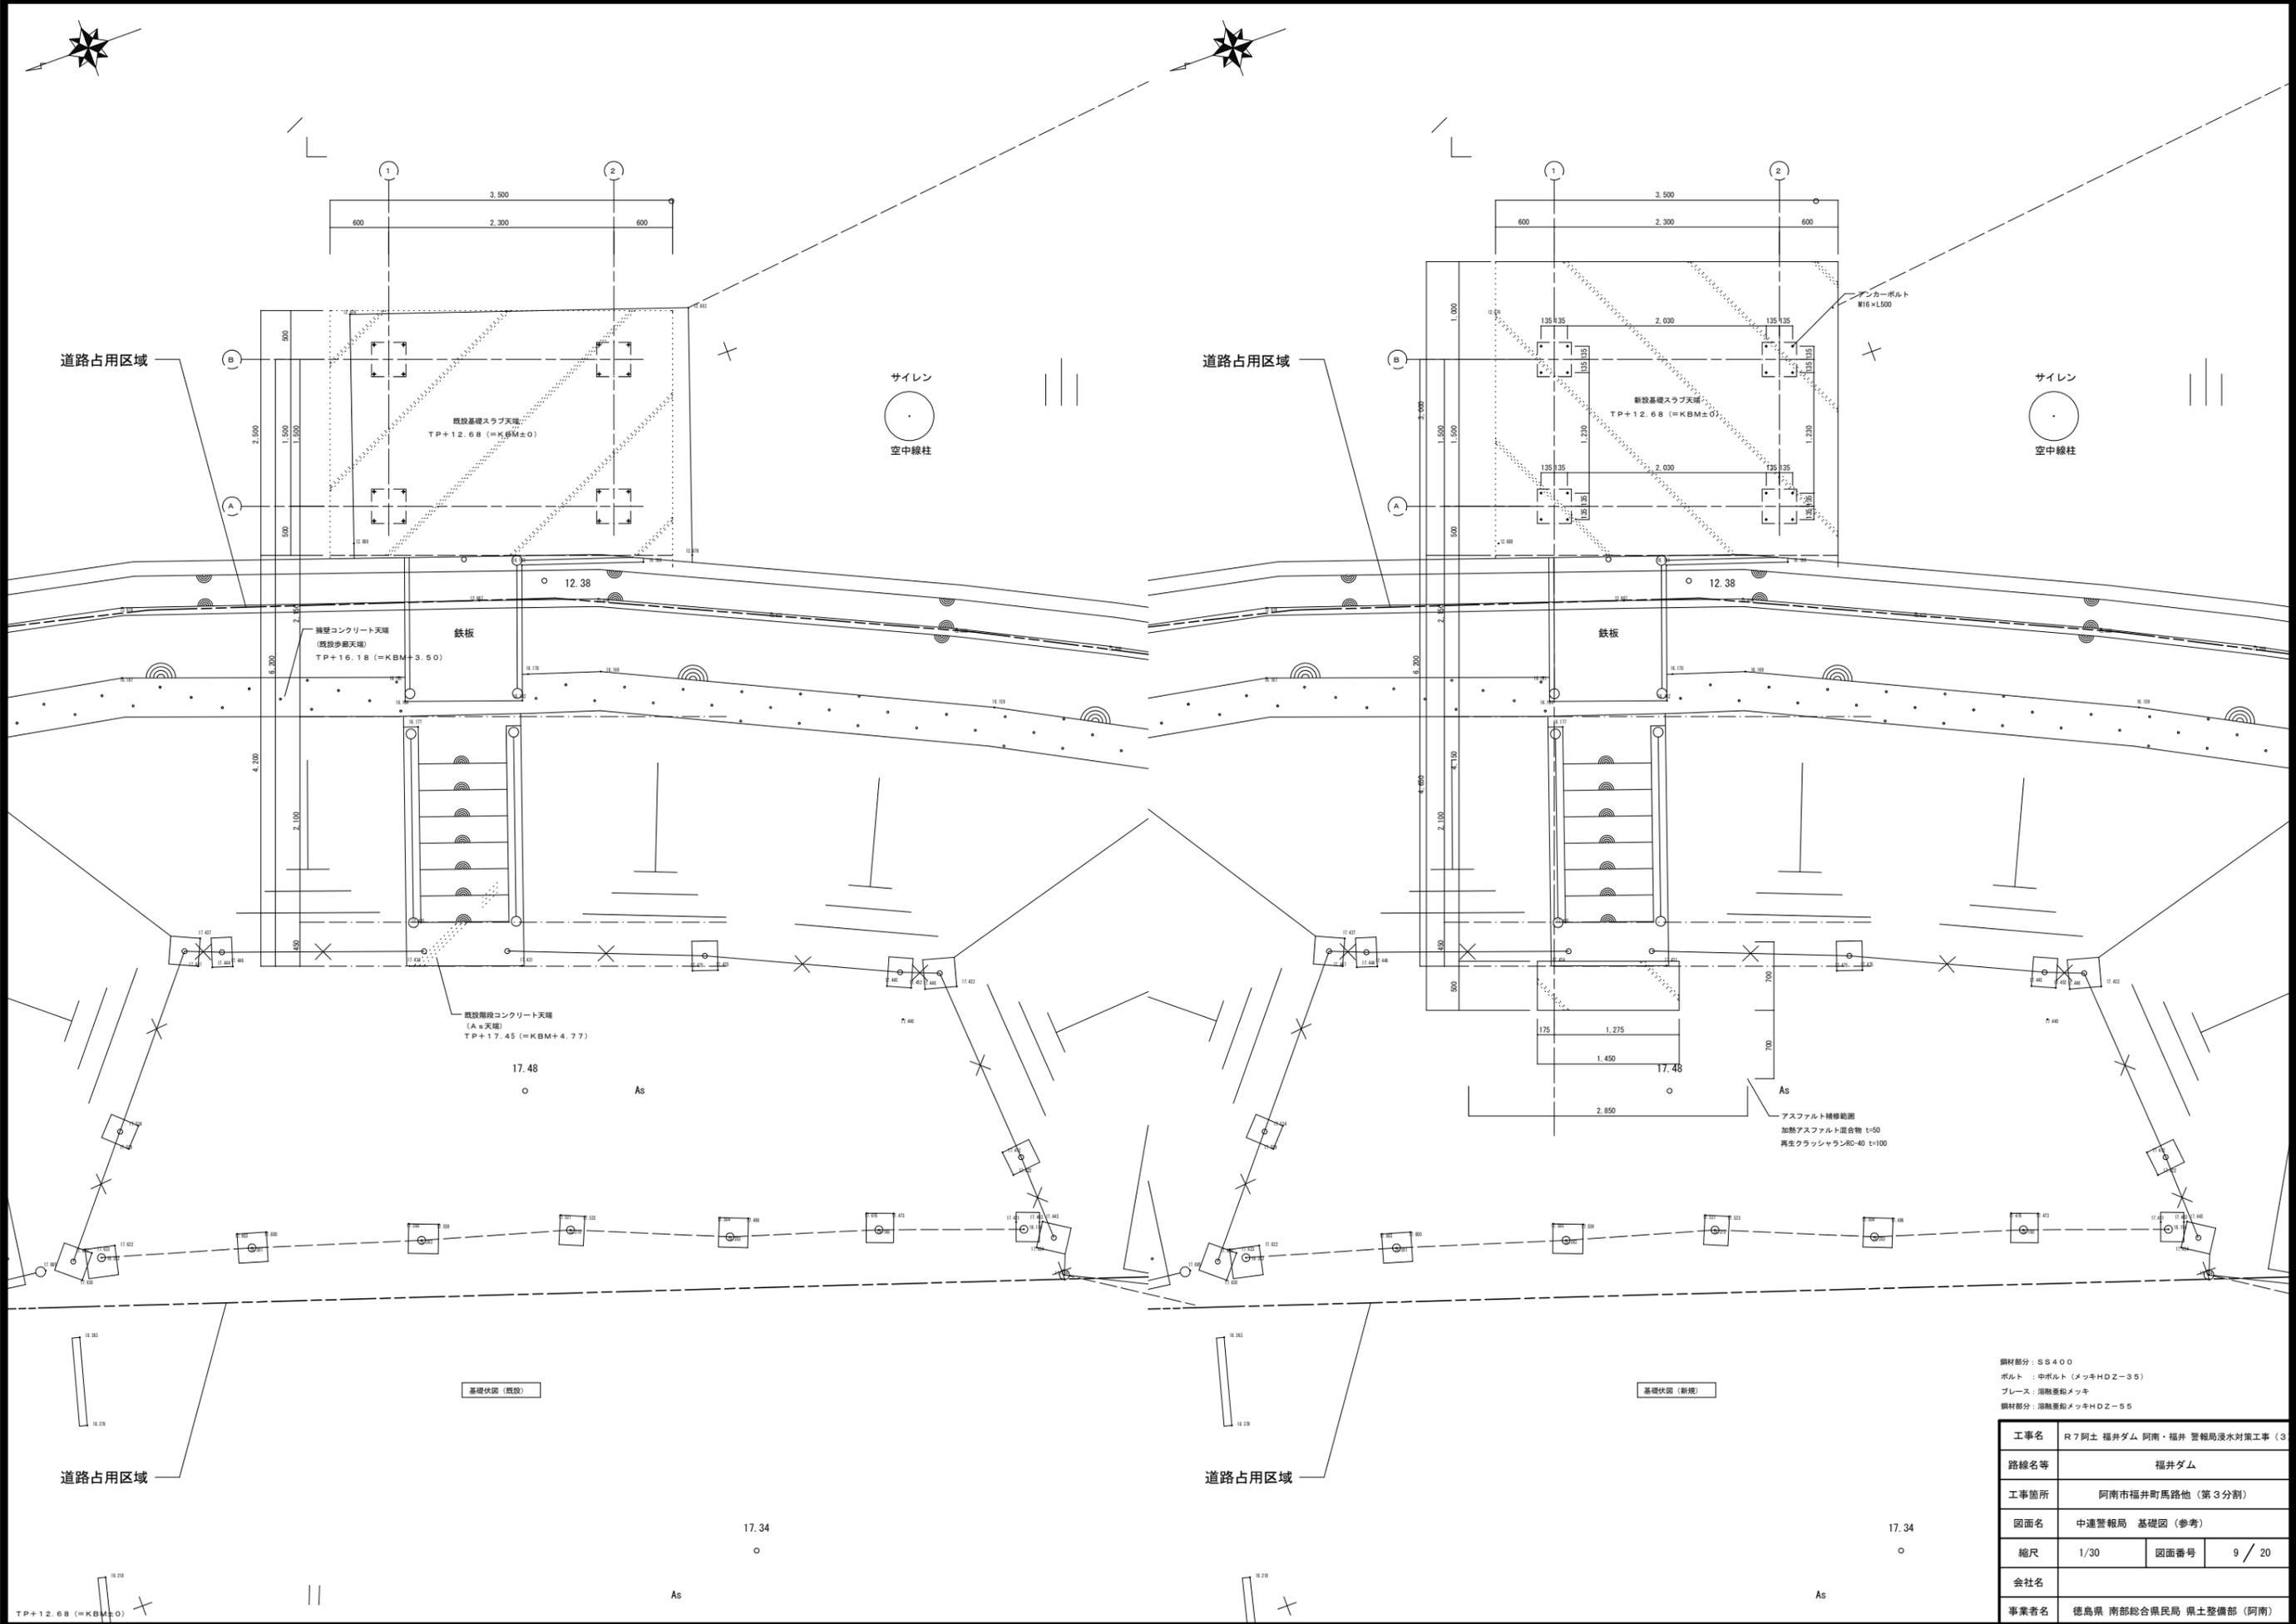







鋼材部分: S S 4 0 0
 ボルト: 中ボルト (メッキHDZ-35)
 プレース: 溶融亜鉛メッキ
 鋼材部分: 溶融亜鉛メッキHDZ-55

工事名	R7阿土 福井ダム 阿南・福井 警報局浸水対策工事 (S)		
路線名等	福井ダム		
工事箇所	阿南市福井町馬路地 (第3分割)		
図面名	中連警報局 基礎図 (参考)		
縮尺	1/30	図面番号	9 / 20
会社名			
事業者名	徳島県 南部総合県民局 県土整備部 (阿南)		

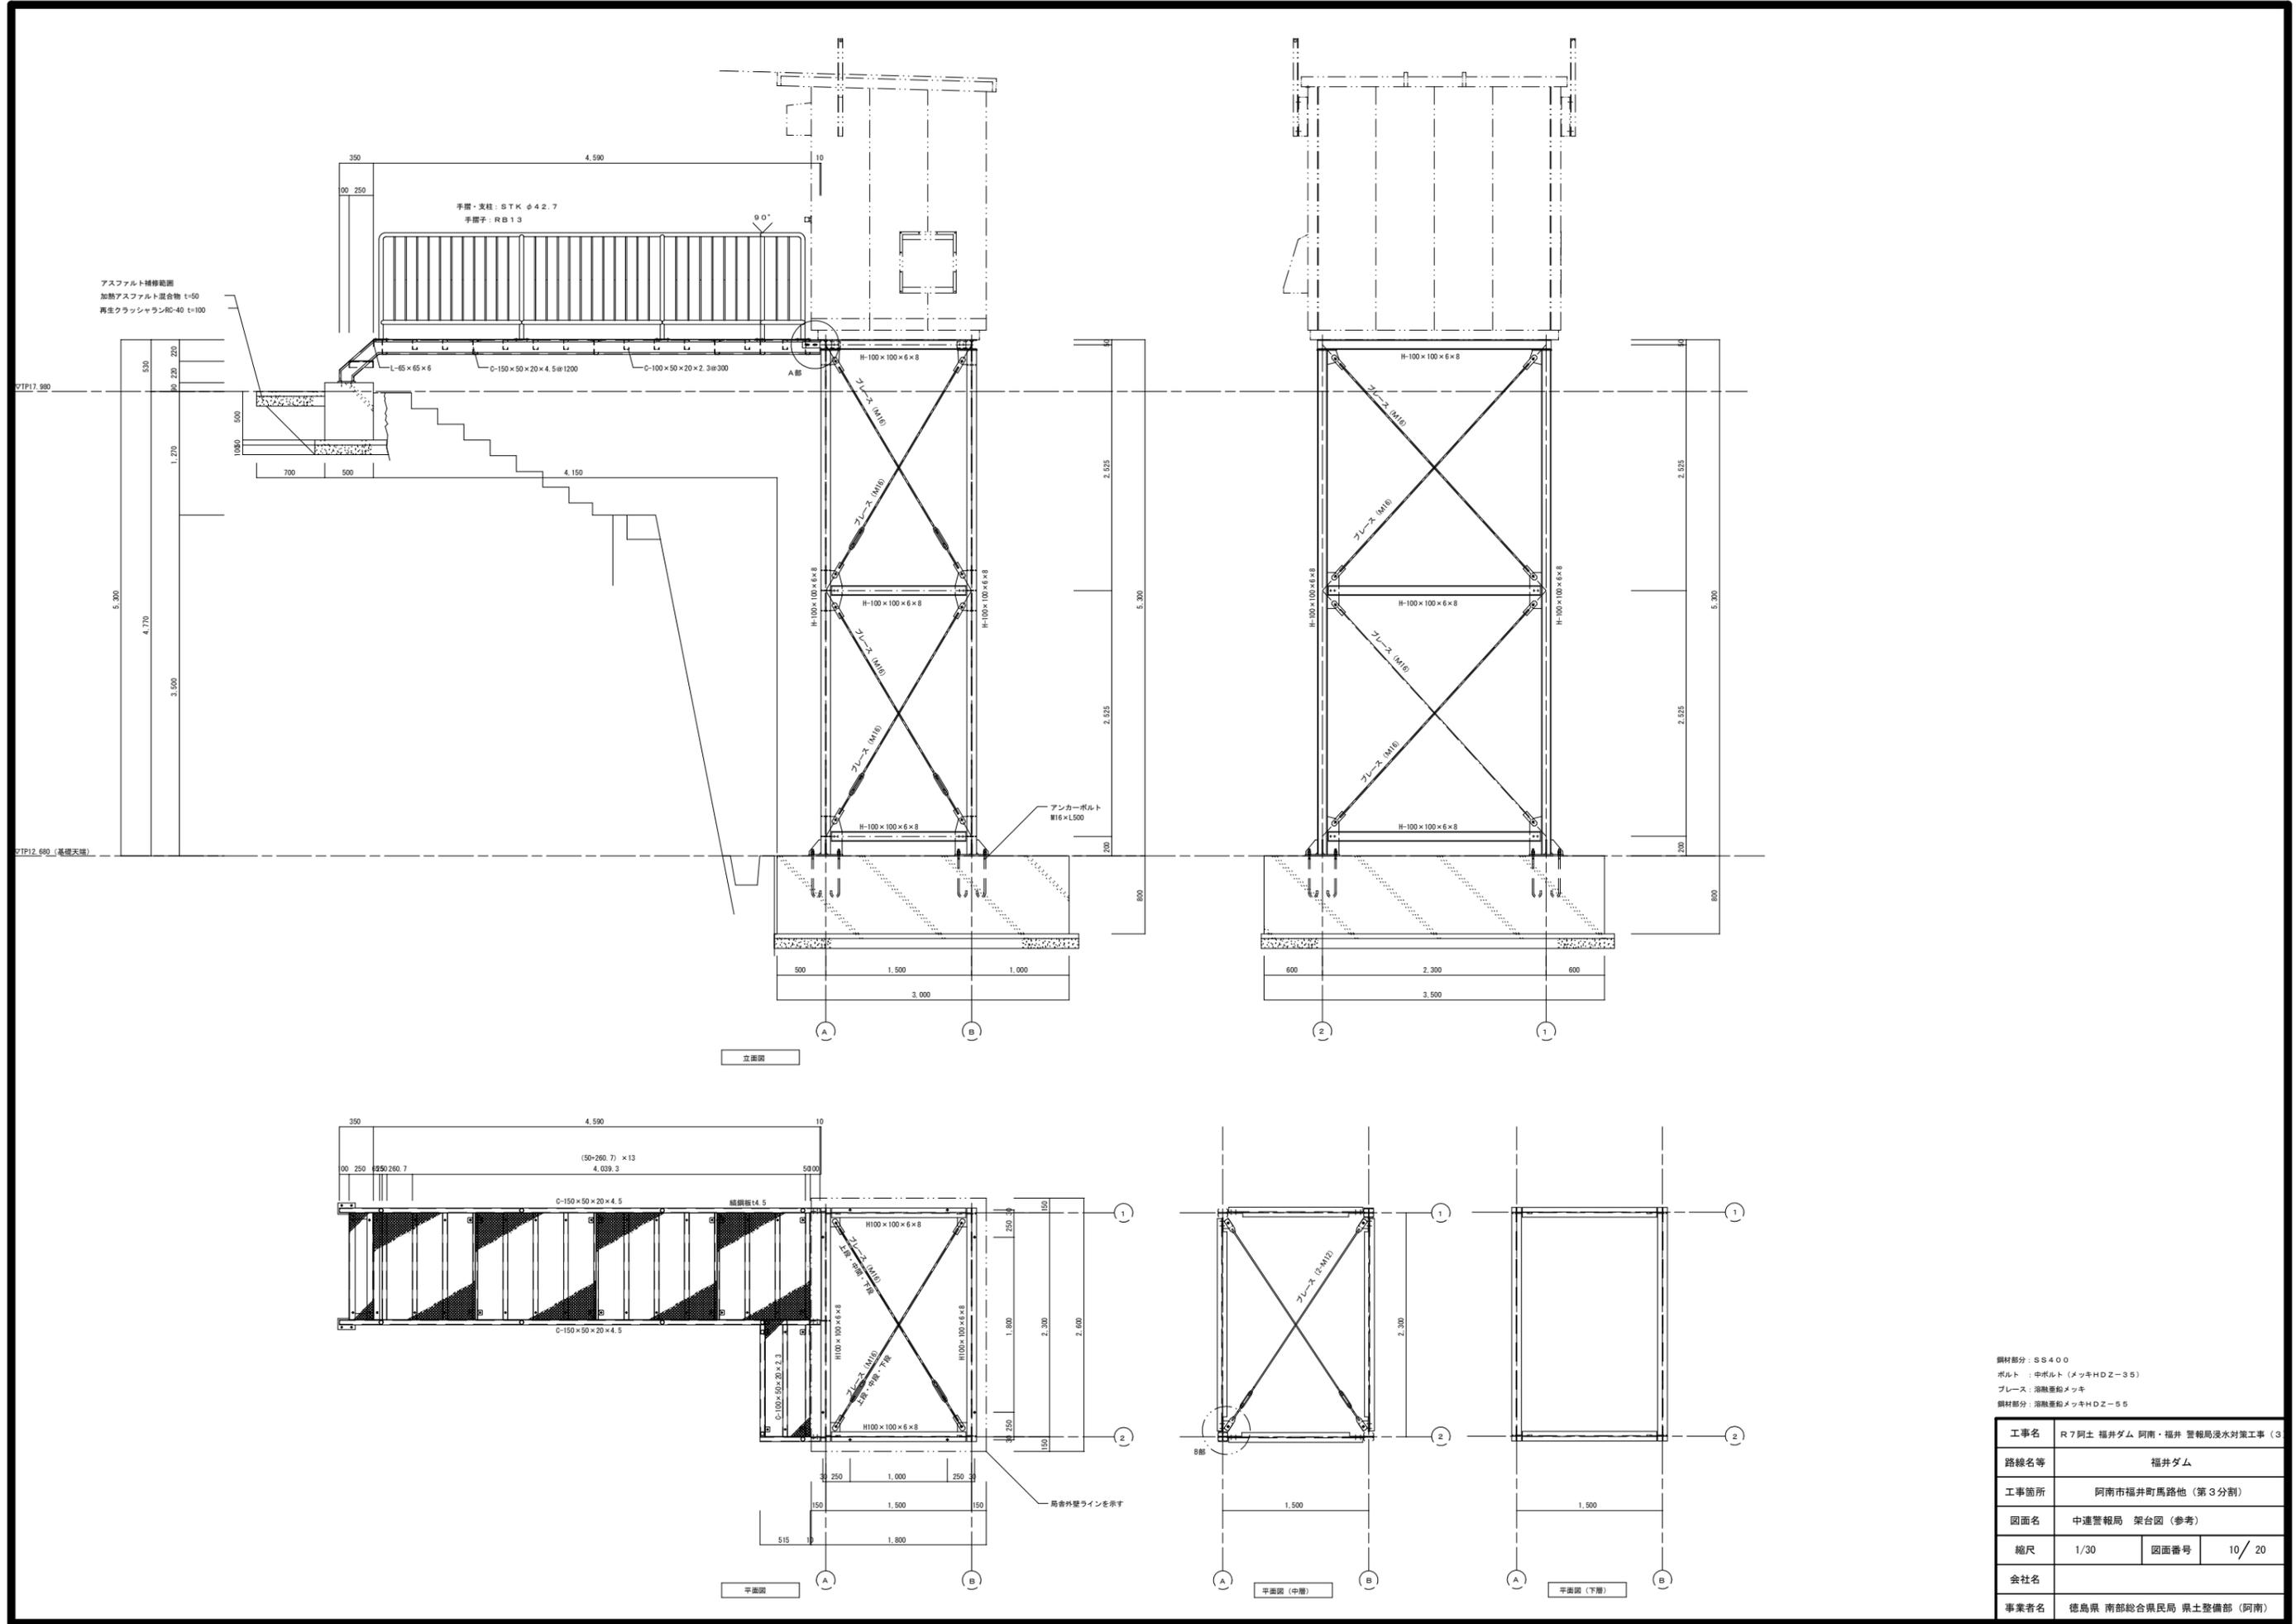

鋼材部分: SS400
 ボルト: 中ボルト(メッキHDZ-35)
 プレース: 溶融亜鉛メッキ
 鋼材部分: 溶融亜鉛メッキHDZ-55

工事名	R7阿土 福井ダム 阿南・福井 警報局浸水対策工事 (S)		
路線名等	福井ダム		
工事箇所	阿南市福井町馬路地 (第3分割)		
図面名	中連警報局 架台図 (参考)		
縮尺	1/30	図面番号	10/20
会社名			
事業者名	徳島県 南部総合県民局 県土整備部 (阿南)		

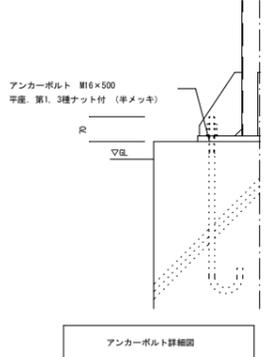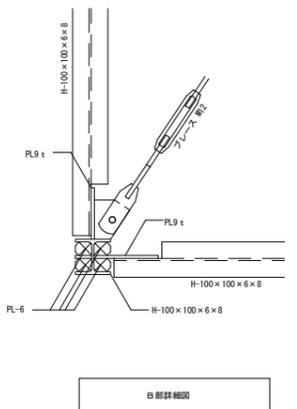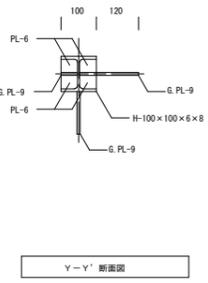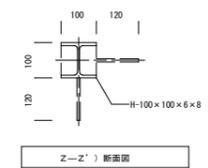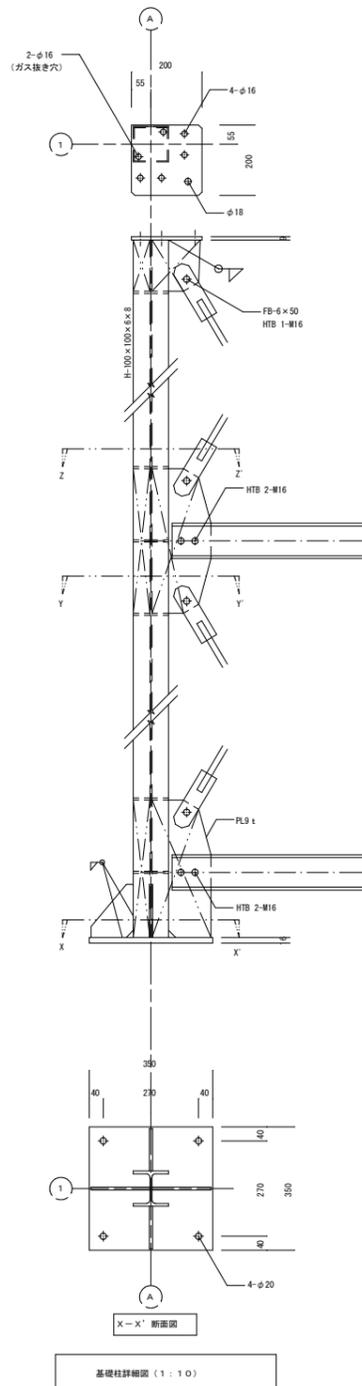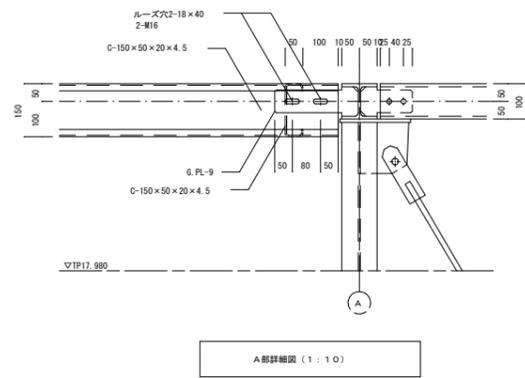


基礎柱詳細図 (1:10)

アンカーボルト詳細図


鋼材部分: S S 4 0 0
 ボルト: 中ボルト (メッキ H D Z-35)
 プレース: 溶融亜鉛メッキ
 鋼材部分: 溶融亜鉛メッキ H D Z-56

工事名	R7阿土 福井ダム 阿南・福井 警報局浸水対策工事 (S)		
路線名等	福井ダム		
工事箇所	阿南市福井町馬路地 (第3分割)		
図面名	中連警報局 架台図 (参考)		
縮尺	1/10	図面番号	11 / 20
会社名			
事業者名	徳島県 南部総合県民局 県土整備部 (阿南)		


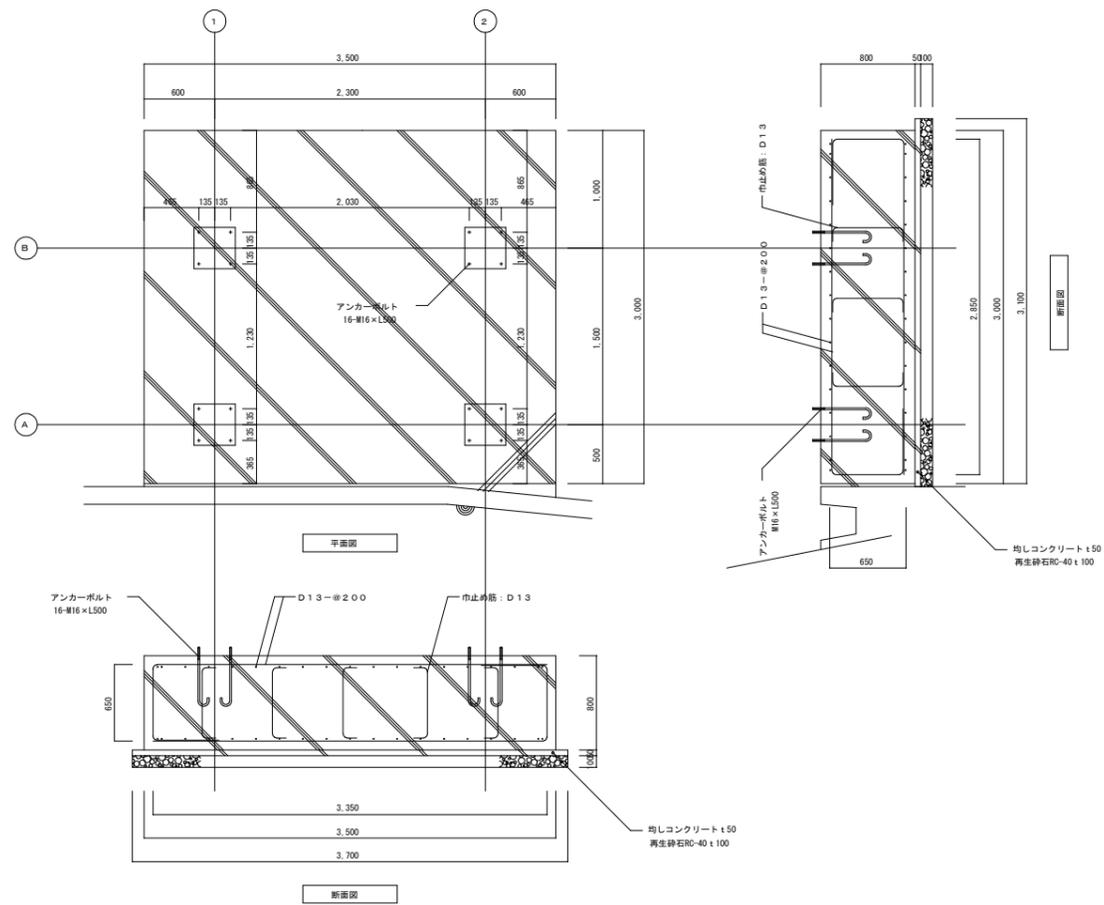


鋼材部分：SS400
 ボルト：中ボルト（メッキHDZ-35）
 プレース：溶融亜鉛メッキ
 鋼材部分：溶融亜鉛メッキHDZ-55

工事名	R7阿土 福井ダム 阿南・福井 警報局浸水対策工事 (S)		
路線名等	福井ダム		
工事箇所	阿南市福井町馬路地 (第3分割)		
図面名	中連警報局 基礎配筋図 (参考)		
縮尺	1/30	図面番号	12 / 20
会社名			
事業者名	徳島県 南部総合県民局 県土整備部 (阿南)		

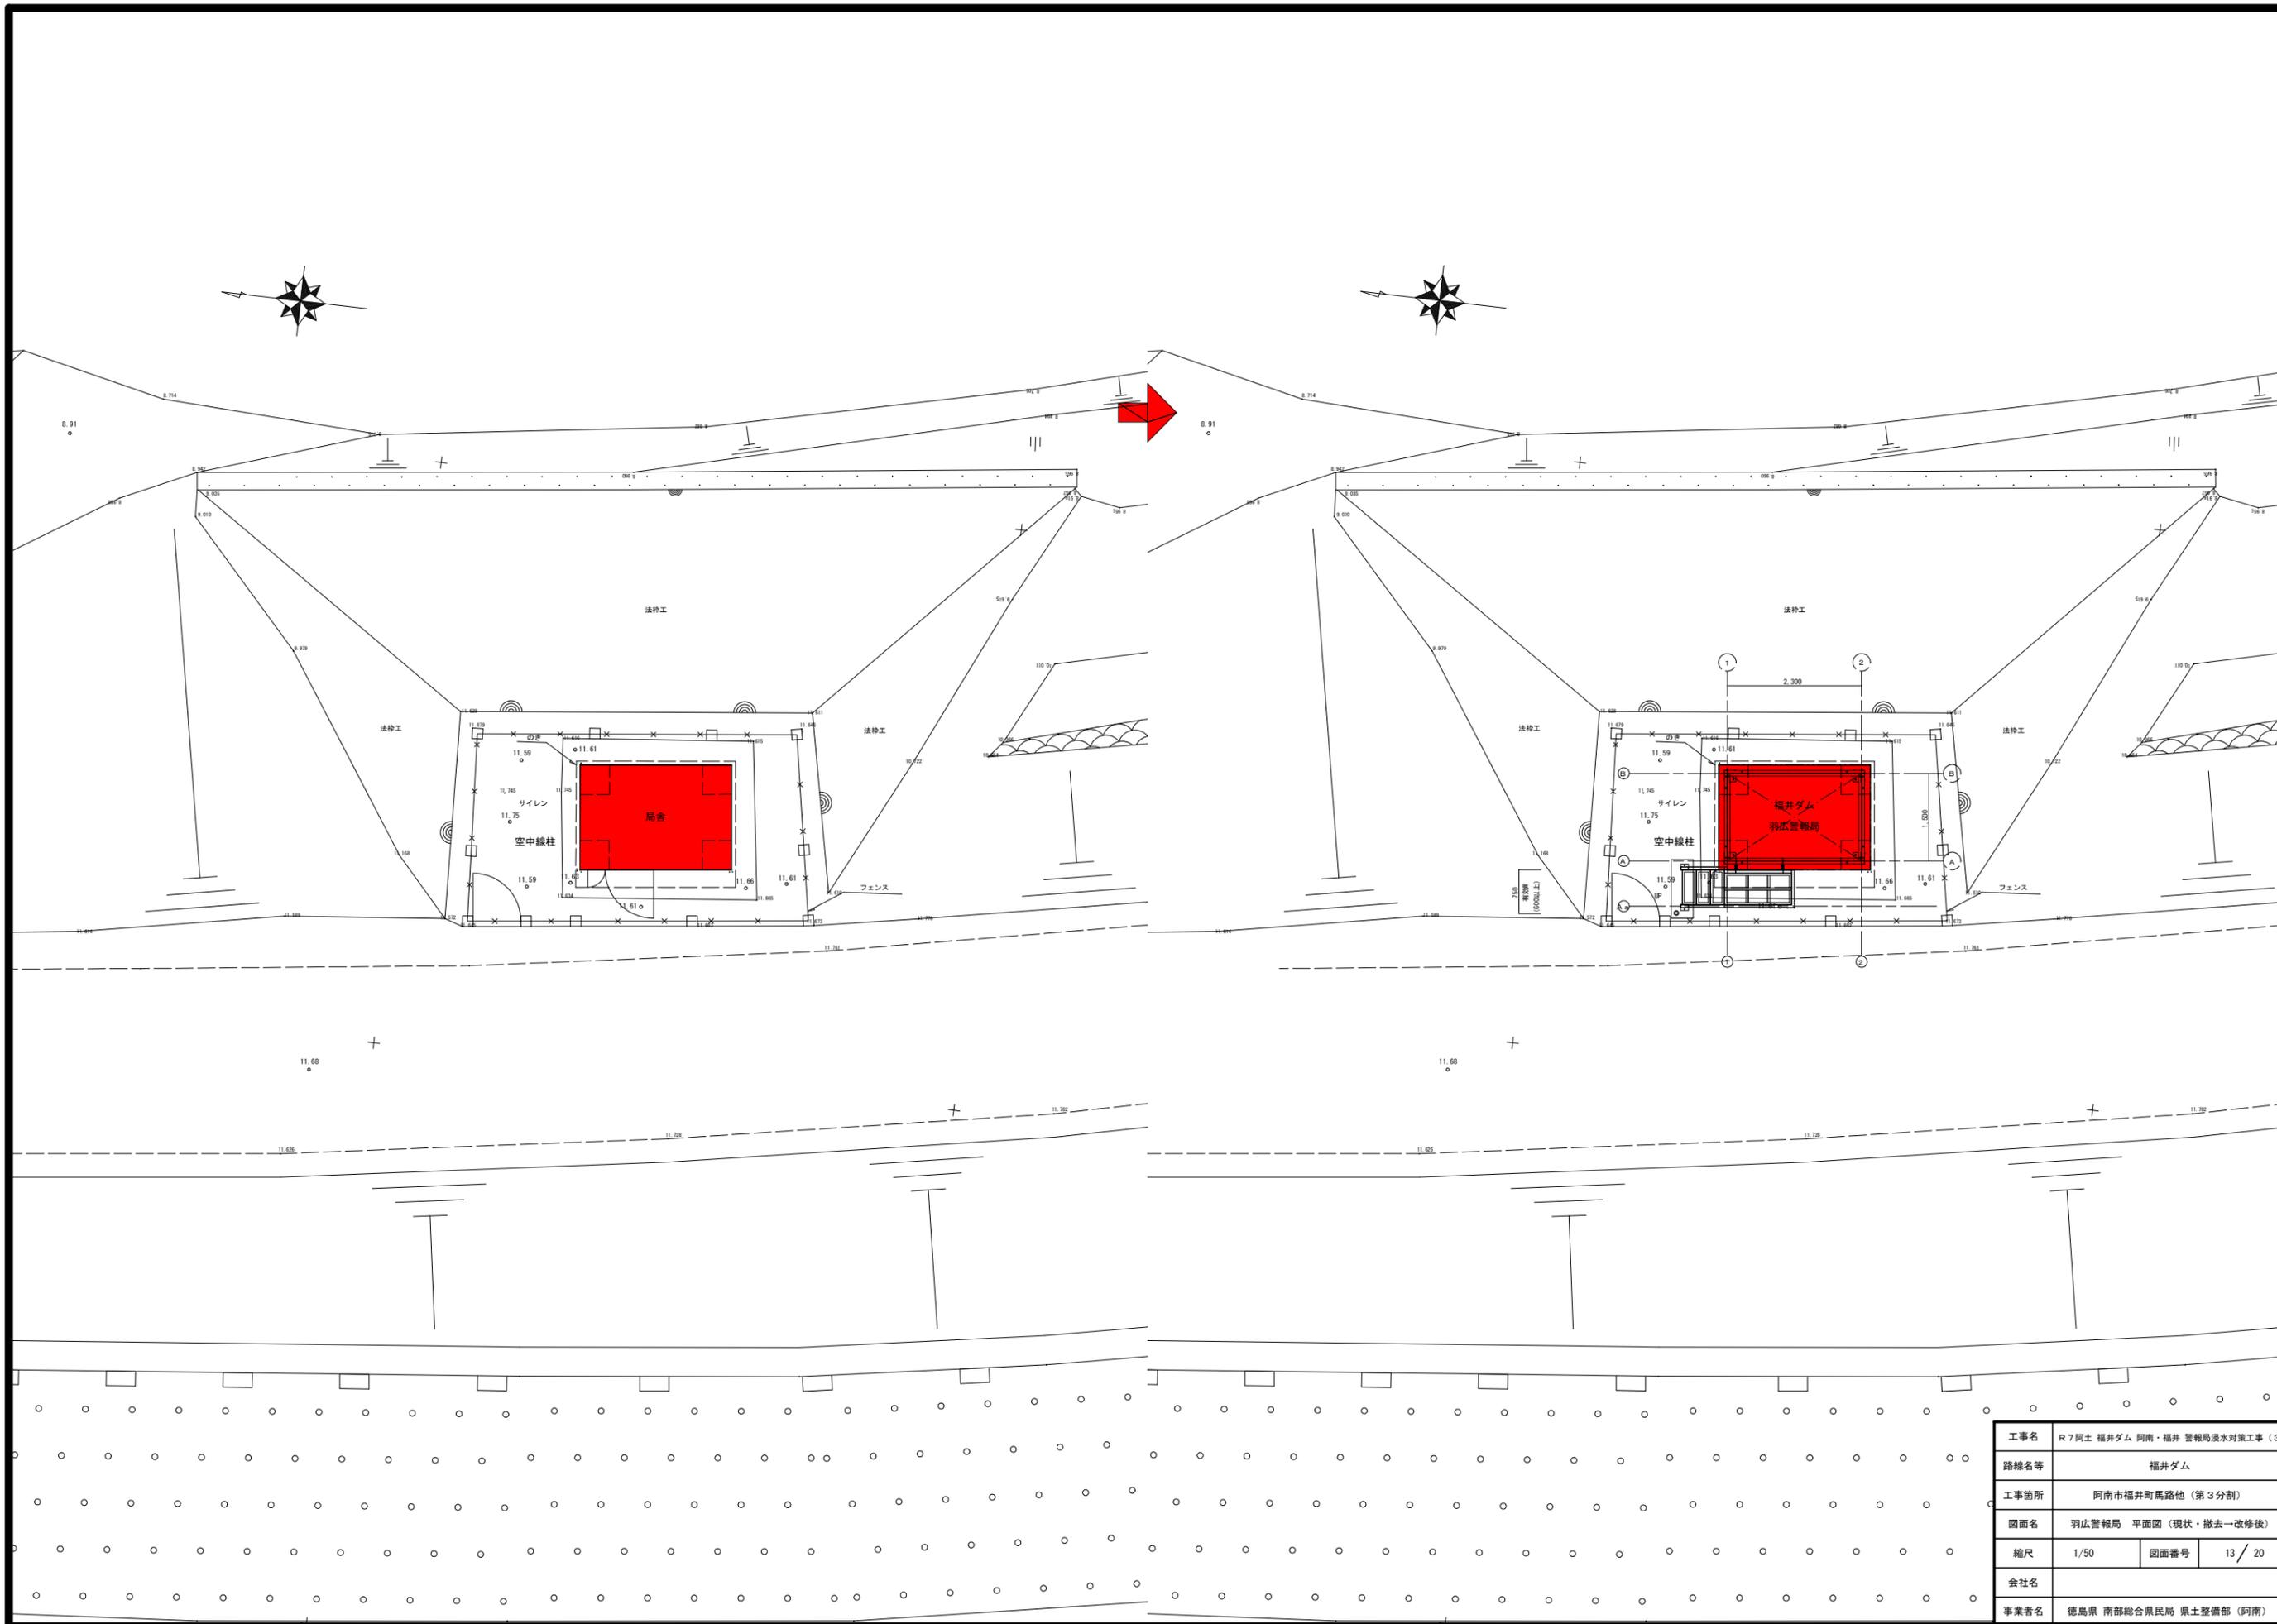

工事名	R7阿土 福井ダム 阿南・福井 警報局浸水対策工事 (S)		
路線名等	福井ダム		
工事箇所	阿南市福井町馬路地 (第3分割)		
図面名	羽広警報局 平面図 (現状・撤去一改修後)		
縮尺	1/50	図面番号	13 / 20
会社名			
事業者名	徳島県 南部総合県民局 県土整備部 (阿南)		

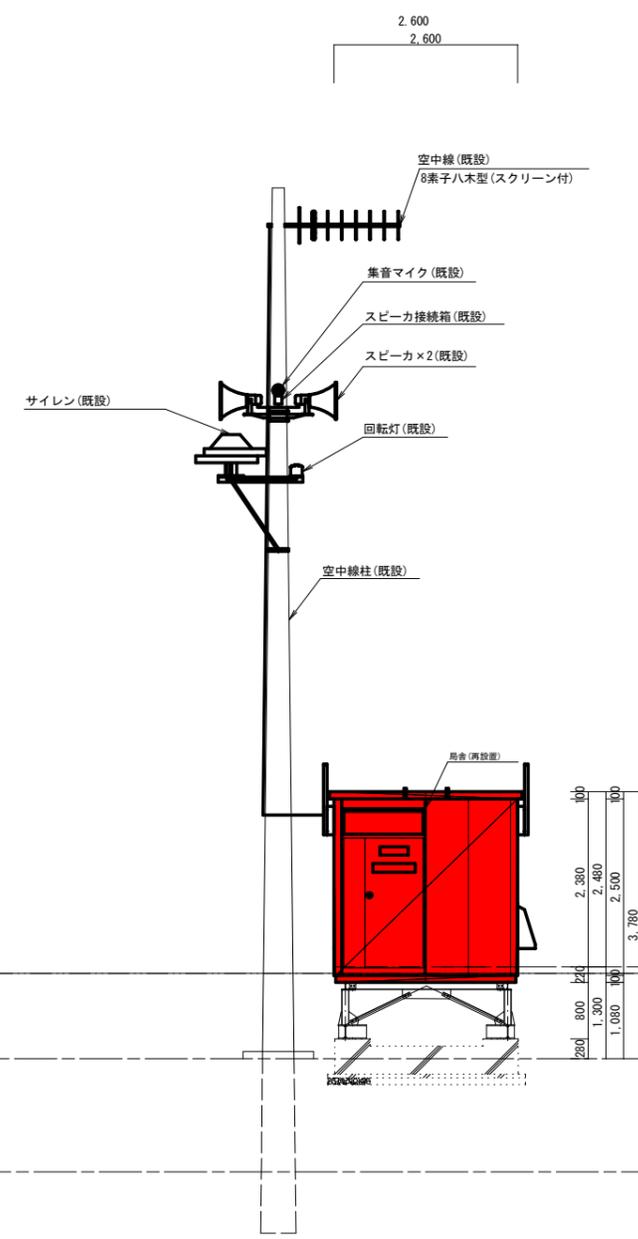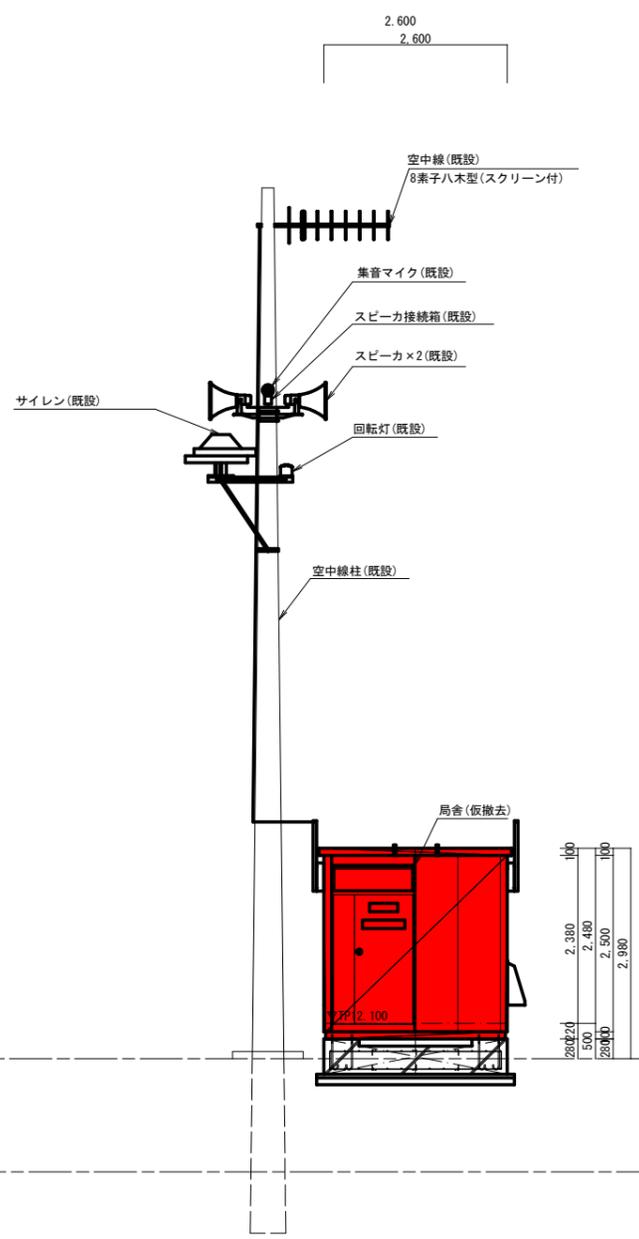

▽TP11.000

▽TP10.000


【浸水深】
▽TP12.907

▽TP10.000

▽TP12.900


▽TP11.000

工事名	R7阿土 福井ダム 阿南・福井 警報局浸水対策工事 (S)		
路線名等	福井ダム		
工事箇所	阿南市福井町馬路地 (第3分割)		
図面名	羽広警報局 断面図 (現状・撤去→改修後)		
縮尺	1/50	図面番号	14 / 20
会社名			
事業者名	徳島県 南部総合県民局 県土整備部 (阿南)		

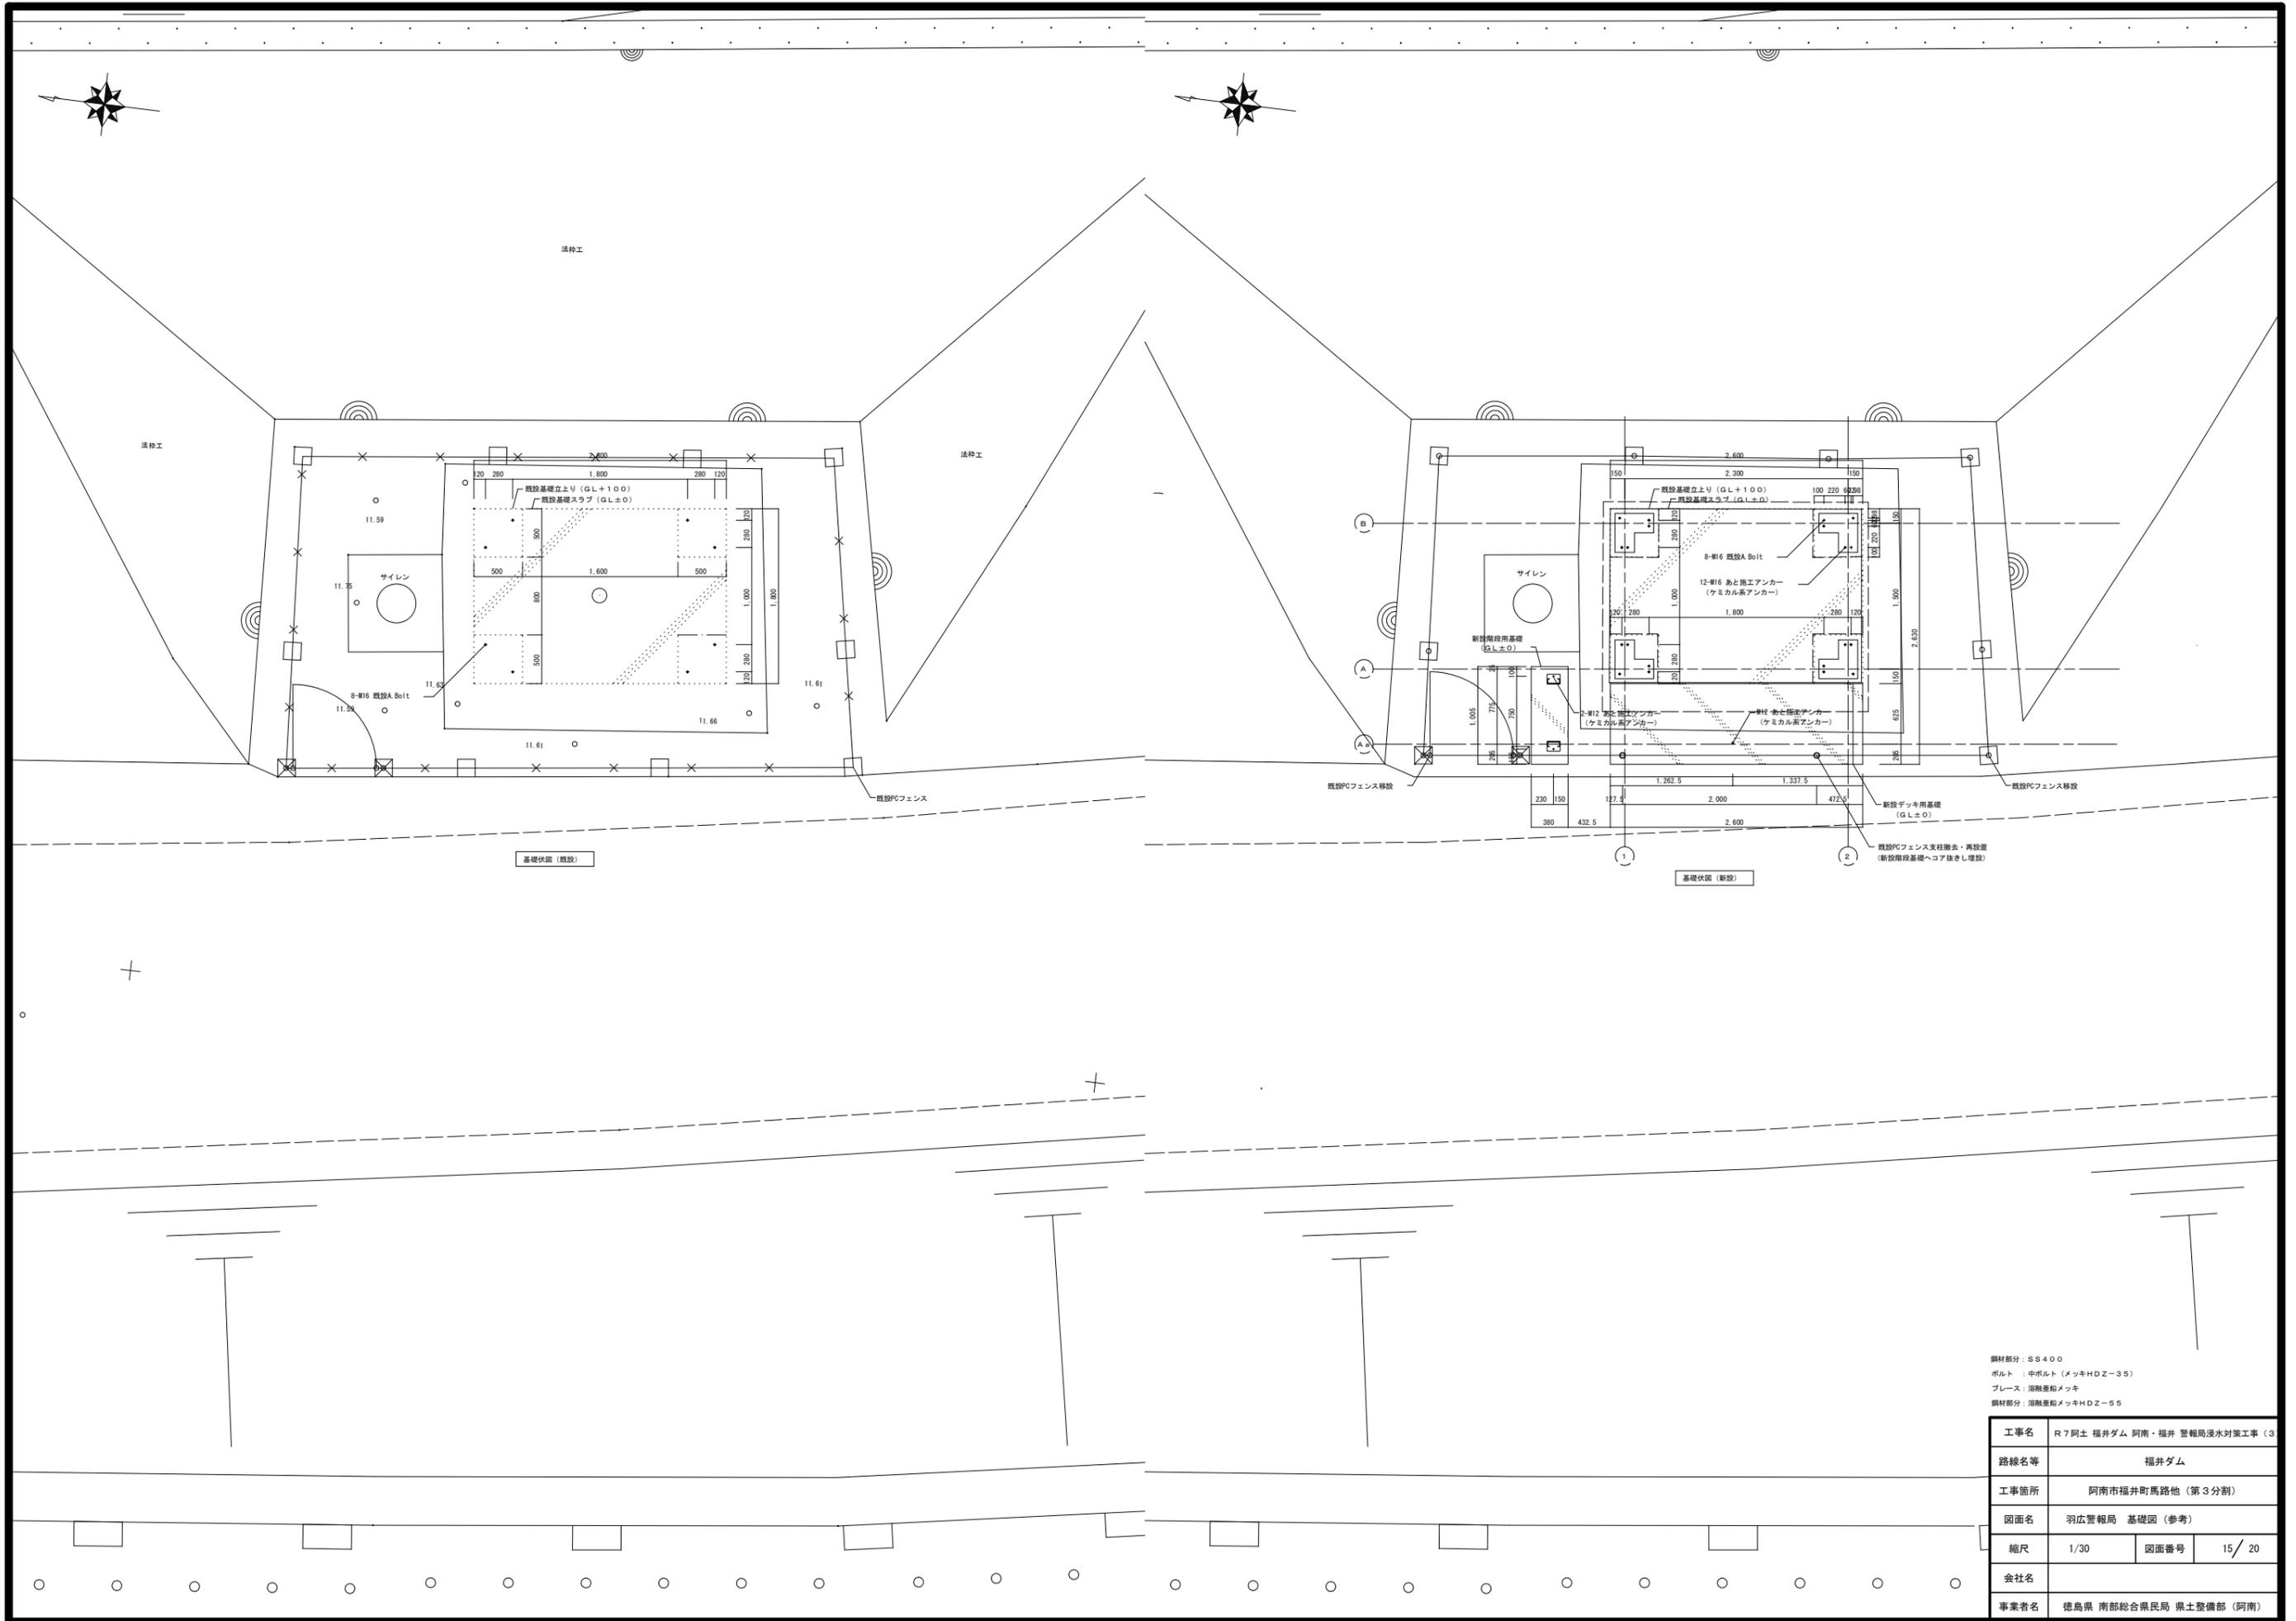

鋼材部分: S S 4 0 0
 ボルト: 中ボルト (メッキ H D Z - 3 5)
 プレース: 溶融亜鉛メッキ
 鋼材部分: 溶融亜鉛メッキ H D Z - 5 5


工事名	R7阿土 福井ダム 阿南・福井 警報局浸水対策工事 (S)		
路線名等	福井ダム		
工事箇所	阿南市福井町馬路地 (第3分割)		
図面名	羽広警報局 基礎図 (参考)		
縮尺	1/30	図面番号	15 / 20
会社名			
事業者名	徳島県 南部総合県民局 県土整備部 (阿南)		

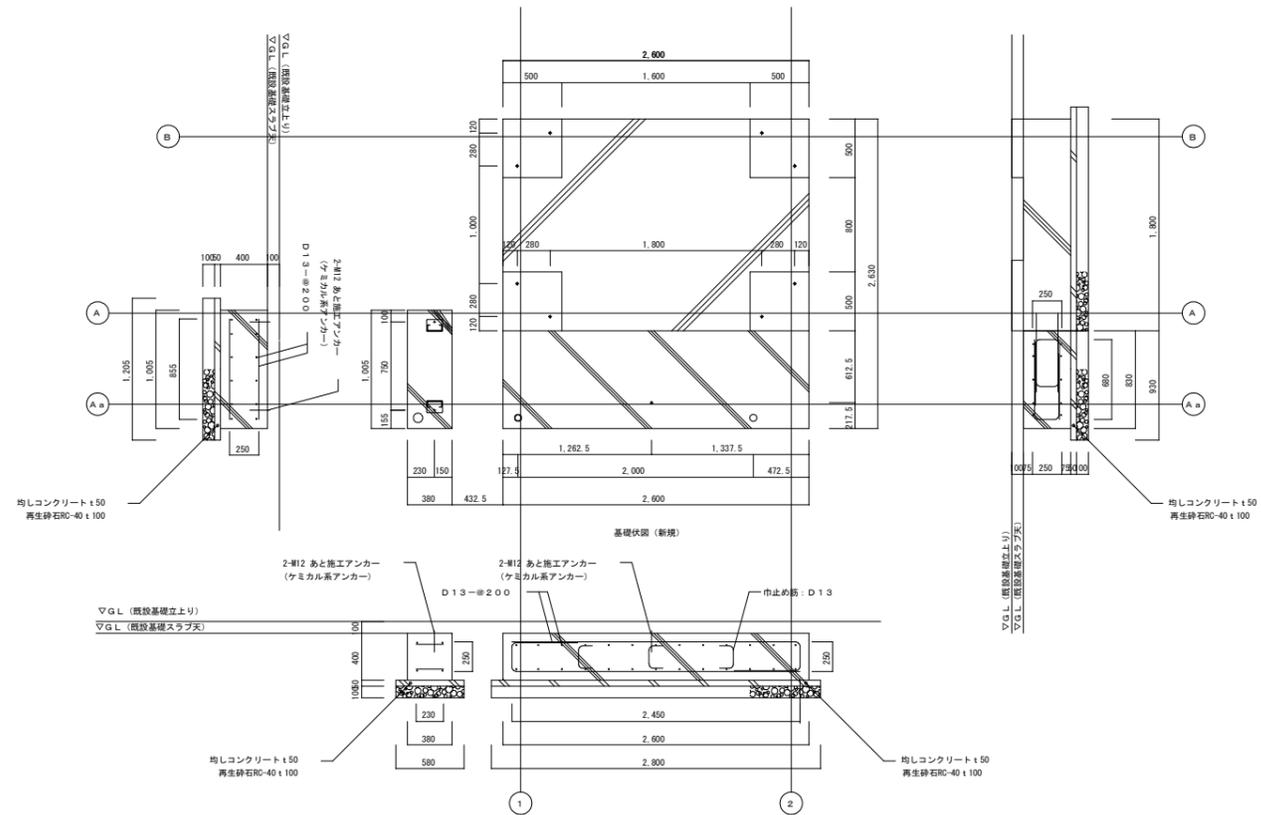

鋼材部分: SS400
 ボルト: 中ボルト (メッキHDZ-35)
 プレース: 溶融亜鉛メッキ
 鋼材部分: 溶融亜鉛メッキHDZ-55

工事名	R7阿土 福井ダム 阿南・福井 警報局浸水対策工事 (S)		
路線名等	福井ダム		
工事箇所	阿南市福井町馬路地 (第3分割)		
図面名	羽広警報局 基礎配筋図 (参考)		
縮尺	1/30	図面番号	17 / 20
会社名			
事業者名	徳島県 南部総合県民局 県土整備部 (阿南)		


福井ダムシステム構成図(仮撤去・再取付)

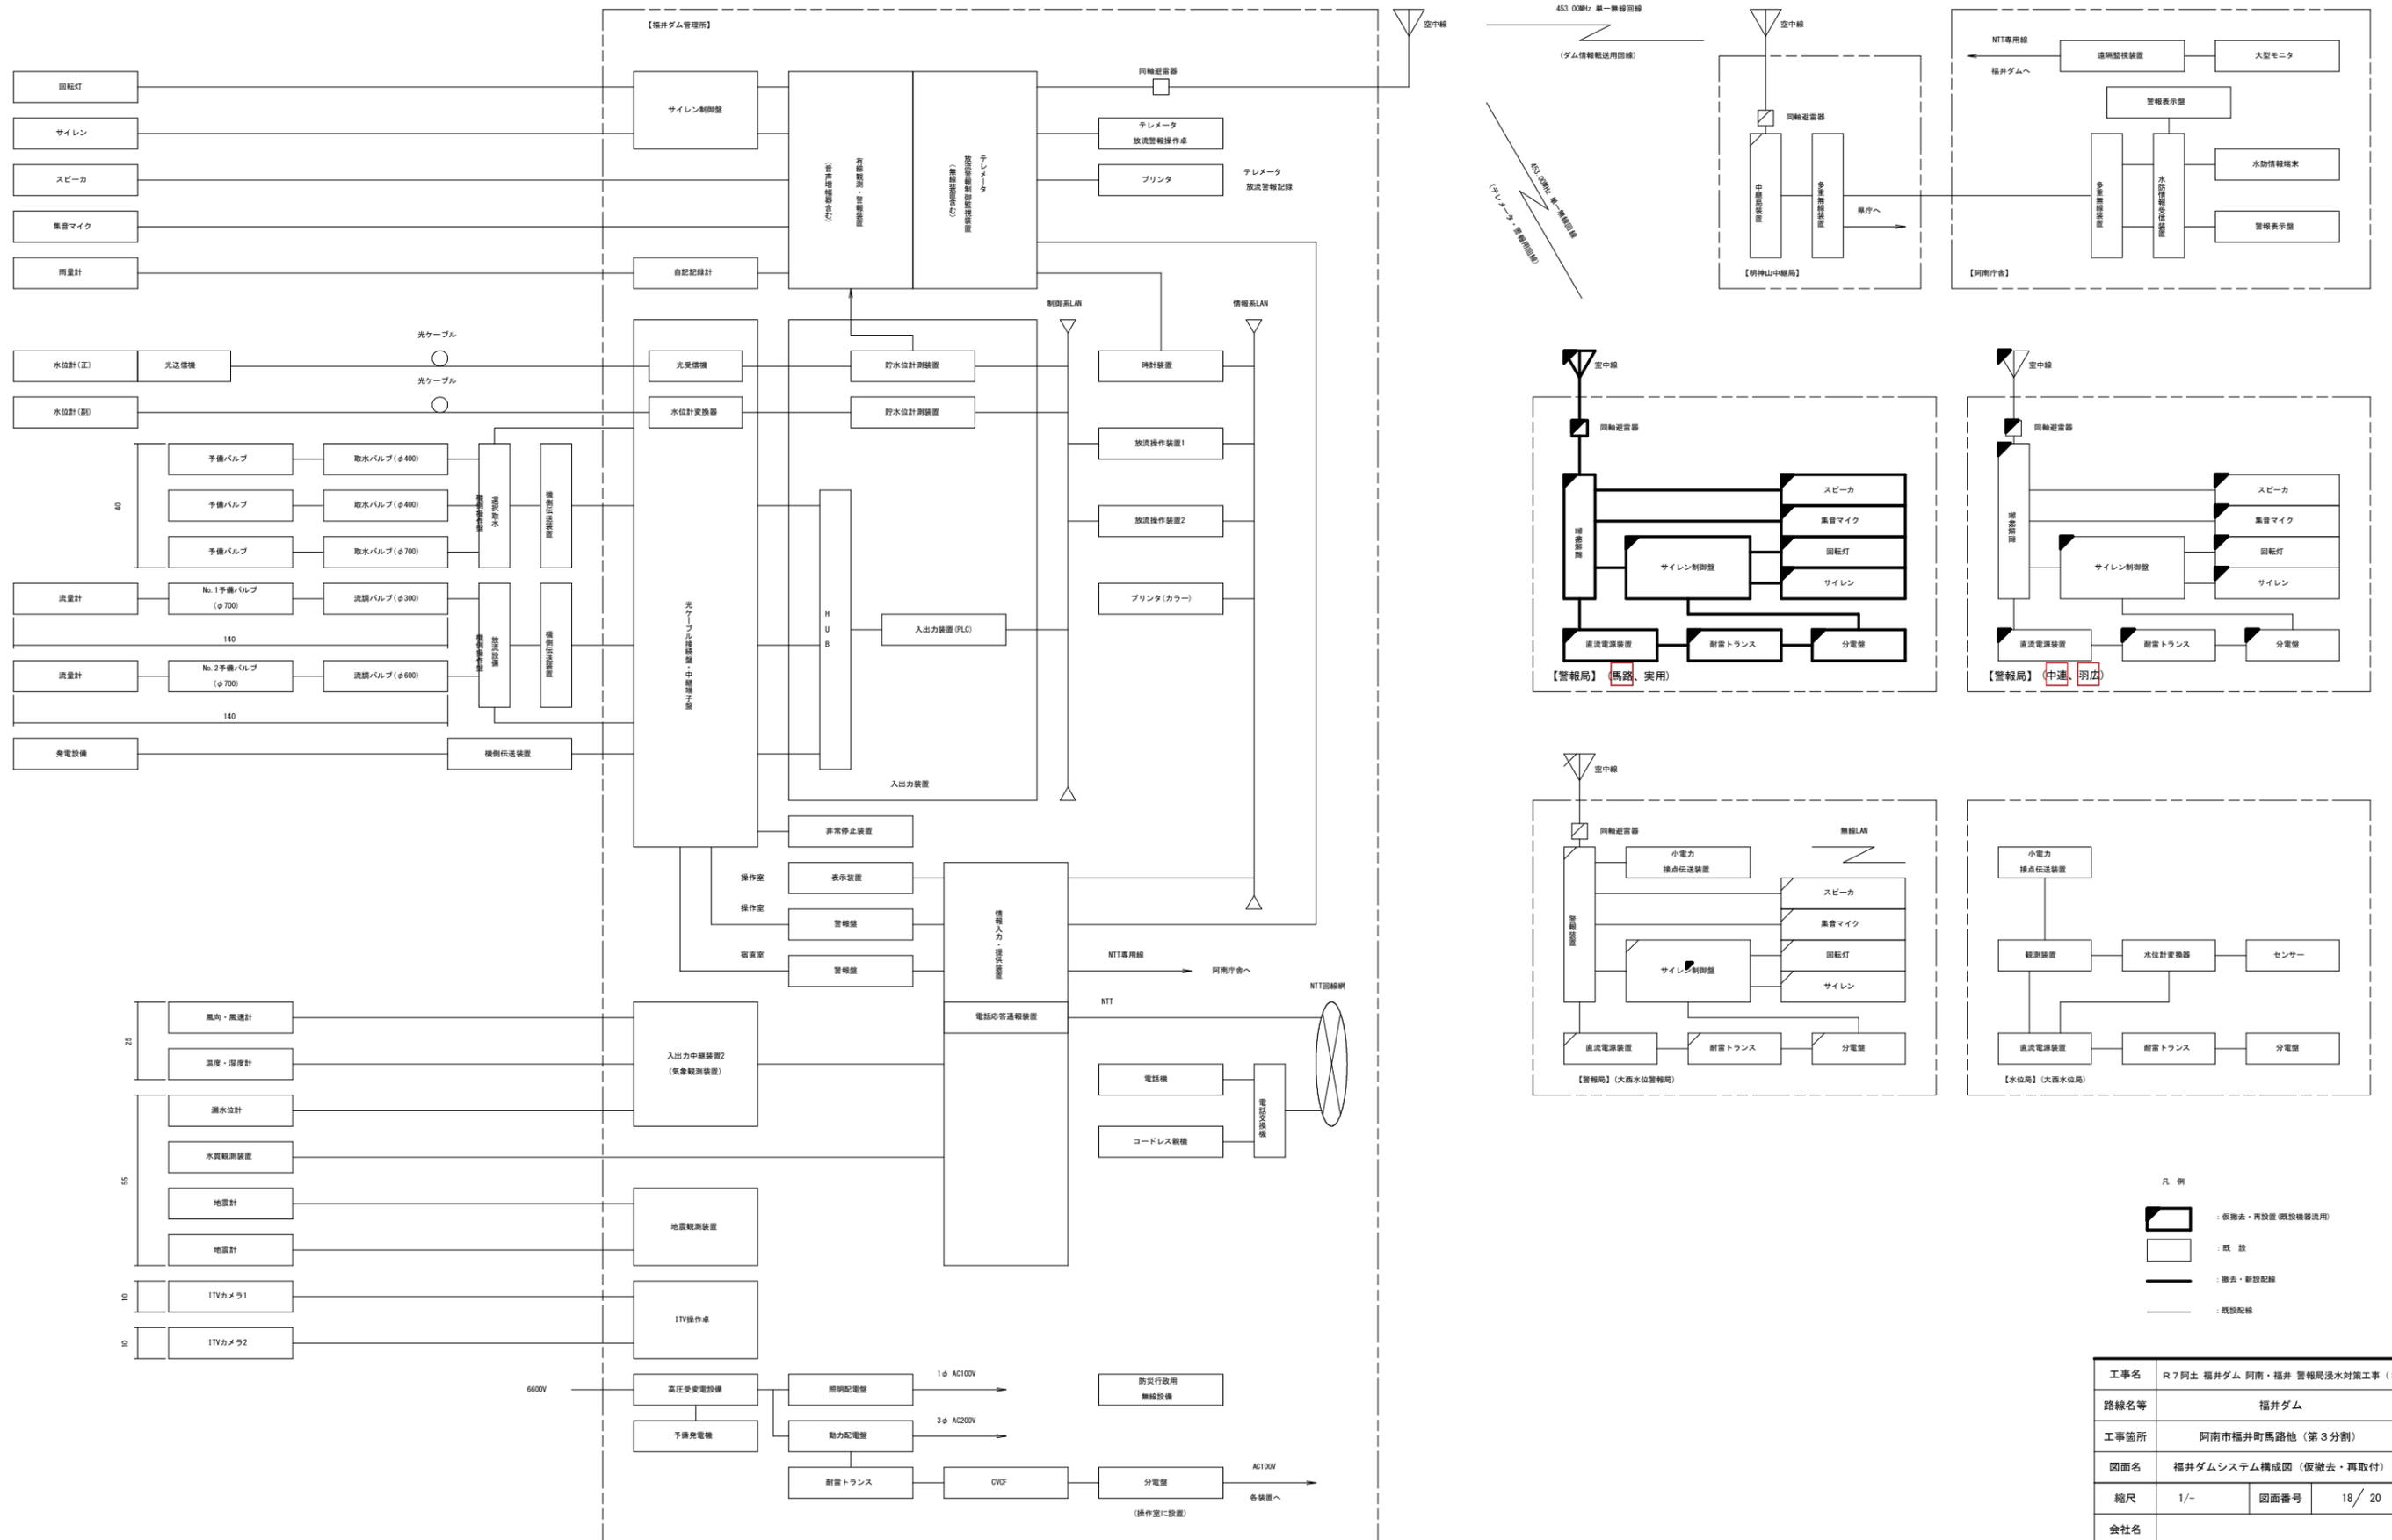


工事名	R7阿土 福井ダム 阿南・福井 警報局浸水対策工事 (S)		
路線名等	福井ダム		
工事箇所	阿南市福井町馬路地 (第3分割)		
図面名	福井ダムシステム構成図 (仮撤去・再取付)		
縮尺	1/-	図面番号	18/20
会社名			
事業者名	徳島県 南部総合県民局 県土整備部 (阿南)		

福井ダム警報局機器配置図(仮撤去・再取付) 【馬路・中連・羽広】


機器配置図 S=1/10

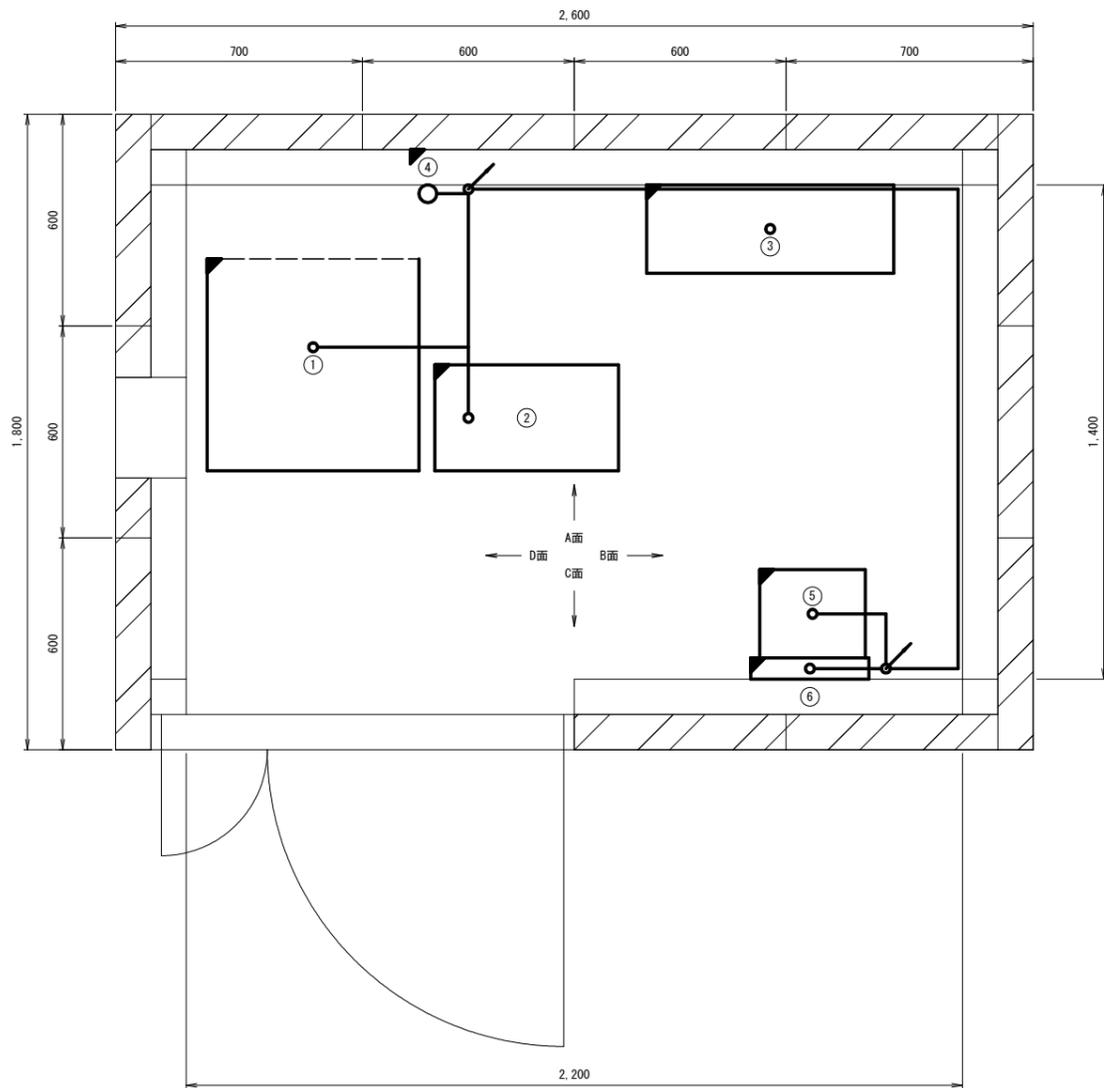


D面立面図 S=1/20

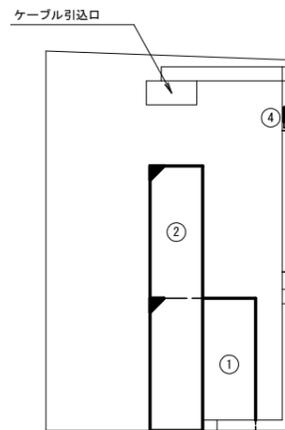


A面立面図 S=1/20

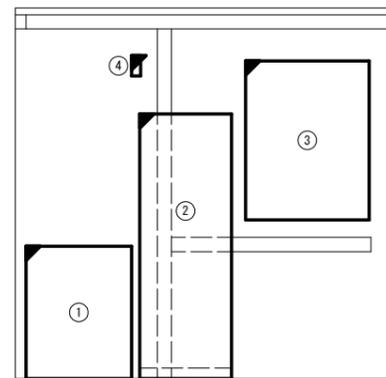

B面立面図 S=1/20

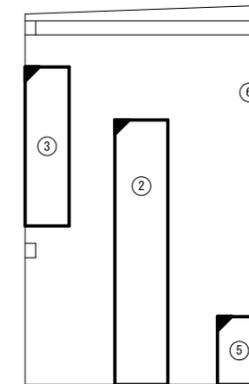

C面立面図 S=1/20

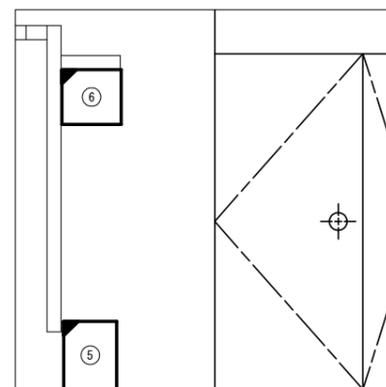

機器一覧

番号	機器名称	備考
①	直流電源装置	
②	警報装置	
③	サイレン制御盤	
④	同軸避雷器	
⑤	耐雷トランス	1kVA
⑥	分電盤	


※局舎及び局舎内ダクトについても新設
局舎内ダクトについては、メタルモールジングC型×2(もしくは既設ダクト同様)とする。

凡例


- 仮撤去・再取付
- 現状のまま
- 撤去・新設

工事名	R7阿土 福井ダム 阿南・福井 警報局浸水対策工事 (S)		
路線名等	福井ダム		
工事箇所	阿南市福井町馬路地 (第3分割)		
図面名	福井ダム警報局機器配置図 (仮撤去・再取付)		
縮尺	1/10, 20	図面番号	19 / 20
会社名			
事業者名	徳島県 南部総合県民局 県土整備部 (阿南)		


福井ダム警報局舎参考図（仮撤去・再取付） 【馬路・中連・羽広】

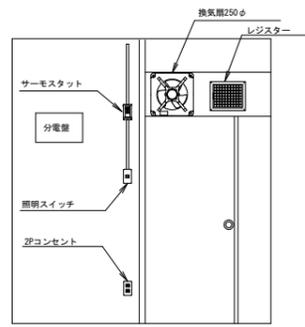

A内視断面図

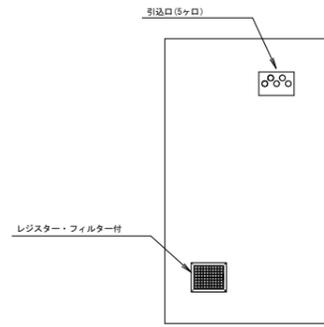


B内視断面図

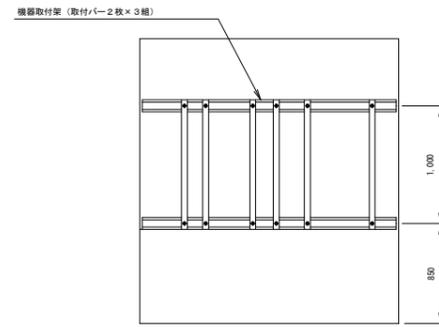

C内視断面図




D内視断面図

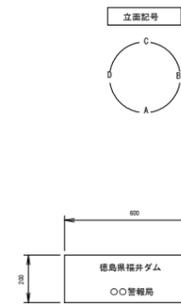


材質	アクリル板
文字	丸ゴシック
文字色	文字：黒 下地：白 裏面文字
備考	取付：6ヶ所ビス固定


銘板仕様

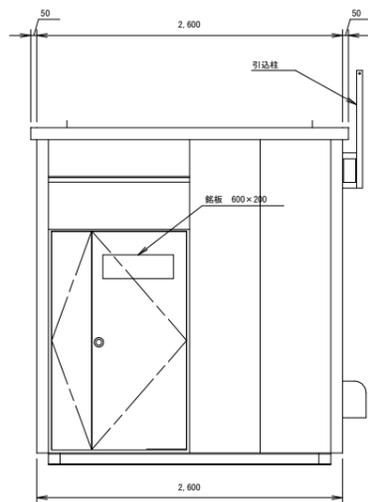


A立面図

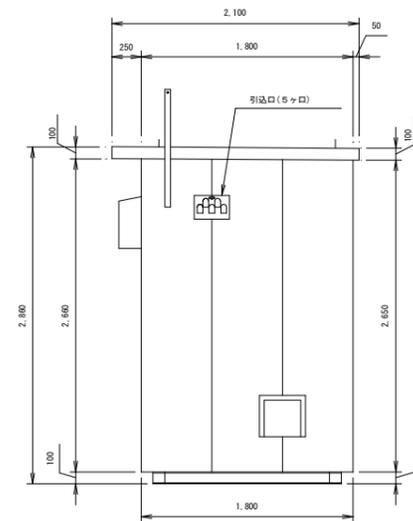


B立面図

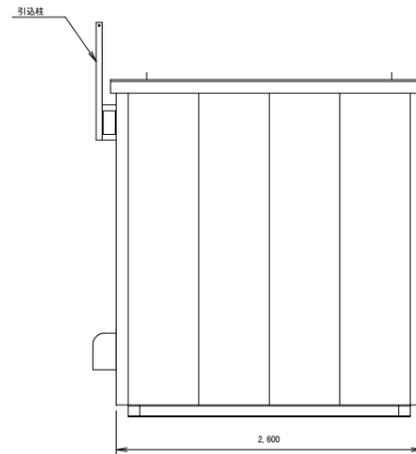


C立面図

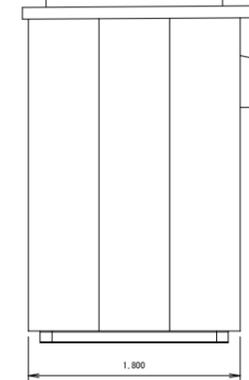


D立面図

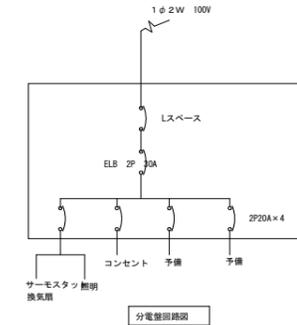


分電盤回路図

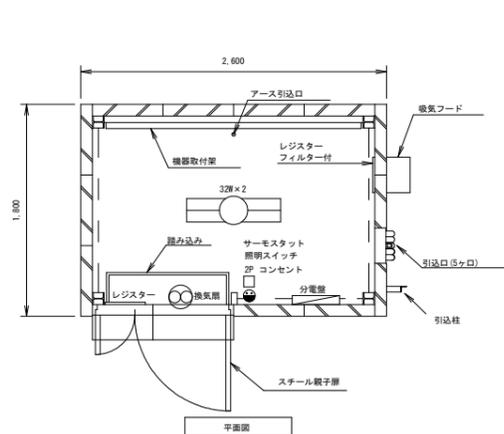

平面図

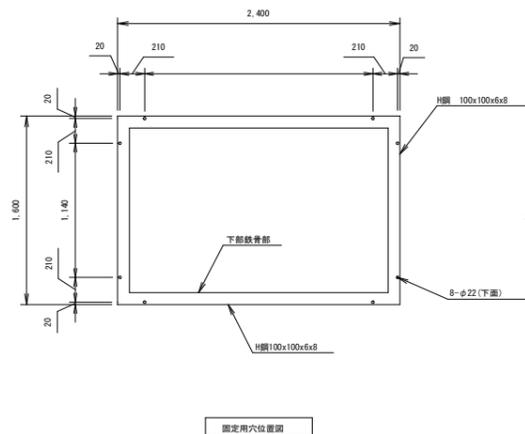

固定用穴位置図

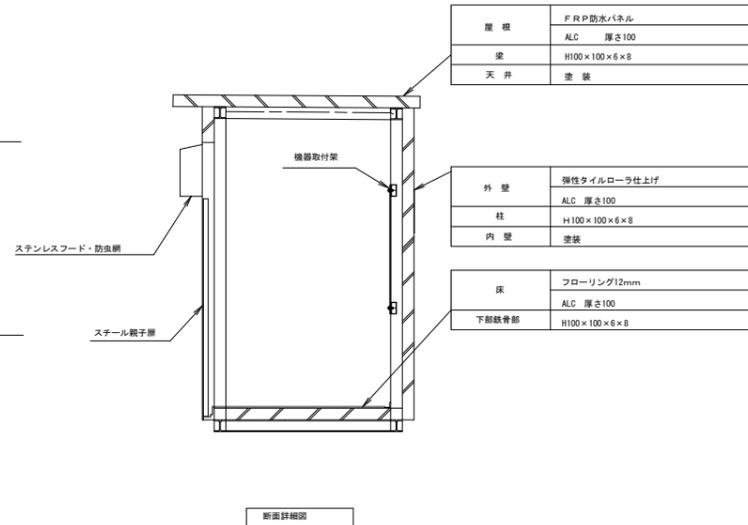

断面詳細図

屋根	FRP防水パネル
壁	ALC 厚さ100
窓	H100×100×6×8
天井	塗装

外壁	弾性タイルローラ仕上げ
柱	ALC 厚さ100
内壁	H100×100×6×8 塗装

床	フローリング12mm
下部鉄骨部	ALC 厚さ100
下部鉄骨部	H100×100×6×8

仕上げ色	屋根	アイボリー色 (日東工 22-900) (マンセル 2.5Y9/2近似色)
	壁	アイボリー色 (日東工 22-900) (マンセル 2.5Y9/2近似色)
	扉	アイボリー色 (日東工 22-900) (マンセル 2.5Y9/2近似色)
	フード	アイボリー色 (日東工 22-900) (マンセル 2.5Y9/2近似色)
	内部	アイボリー色 (日東工 22-900) (マンセル 2.5Y9/2近似色)
下部鉄骨部	溶融亜鉛メッキ	

工事名	R7阿土 福井ダム 阿南・福井 警報局浸水対策工事 (S)		
路線名等	福井ダム		
工事箇所	阿南市福井町馬路地 (第3分割)		
図面名	福井ダム警報局舎参考図 (仮撤去・再取付)		
縮尺	1/30	図面番号	20 / 20
会社名			
事業者名	徳島県 南部総合県民局 県土整備部 (阿南)		