

平面図


S=1:1000

阿南市

見能林町青木他




施工延長 L=494.0m
切削オーバーレイ A=3160m²

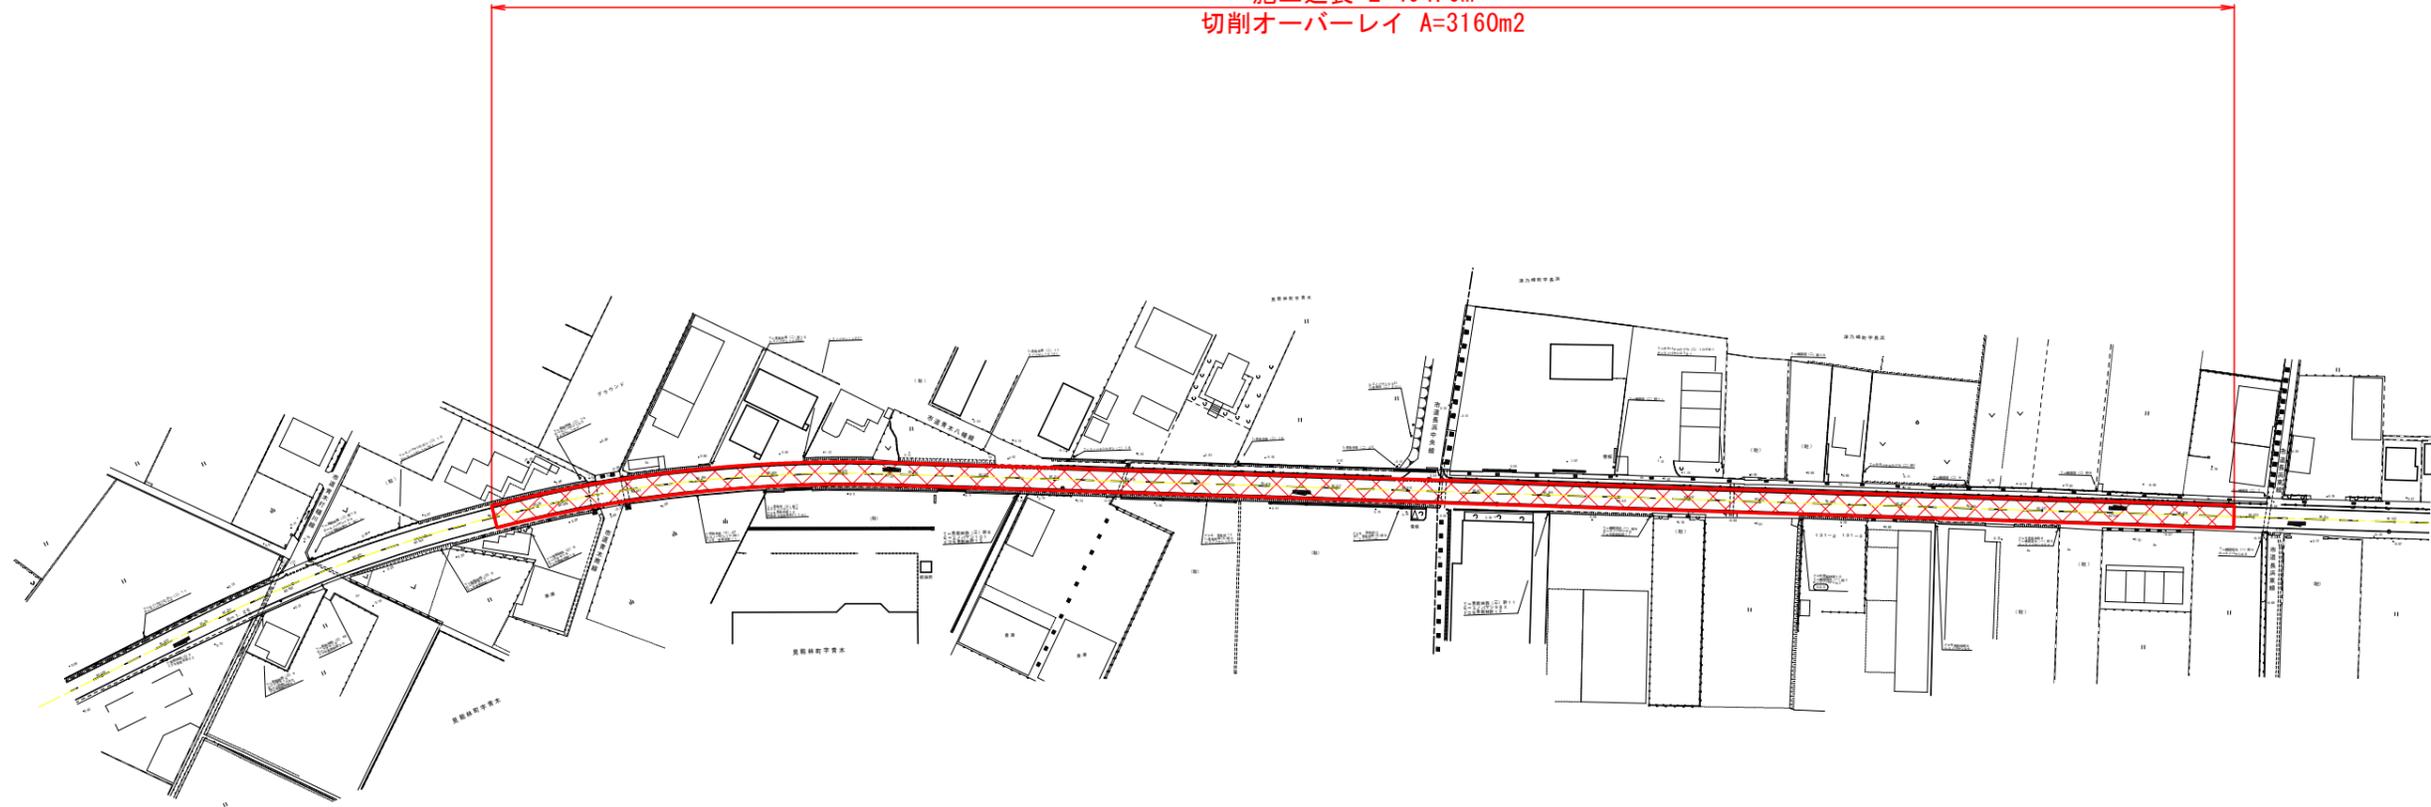

舗装構成

S=1:10

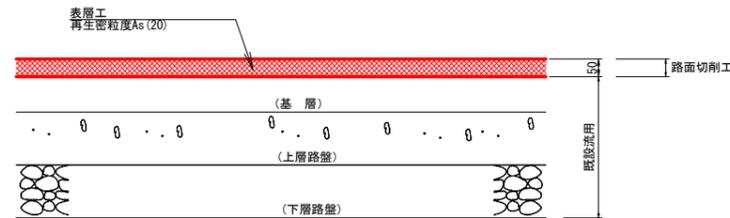

数量総括表

工種	単位	数量	備考
切削オーバーレイ工 (t=5cm)	m ²	3160	
搬運処分	m ³	158	3160 × 0.05 = 158

実施設計図面

大林津乃峰線

工事名	R7阿土 大林津乃峰線 阿南・見能林他 舗装修繕工事		
路線名等	大林津乃峰線		
工事箇所	阿南市見能林町青木他		
図面名	平面図、構造図		
縮尺	図示	図面番号	1 / 1
会社名			
事業者名	徳島県南部総合県民局県土整備部<阿南>		