

# 平面図


S=1:1000

阿南市

見能林町どぶ石他




施工延長 L=501.0m  
 切削オーバーレイ A=4330m<sup>2</sup>

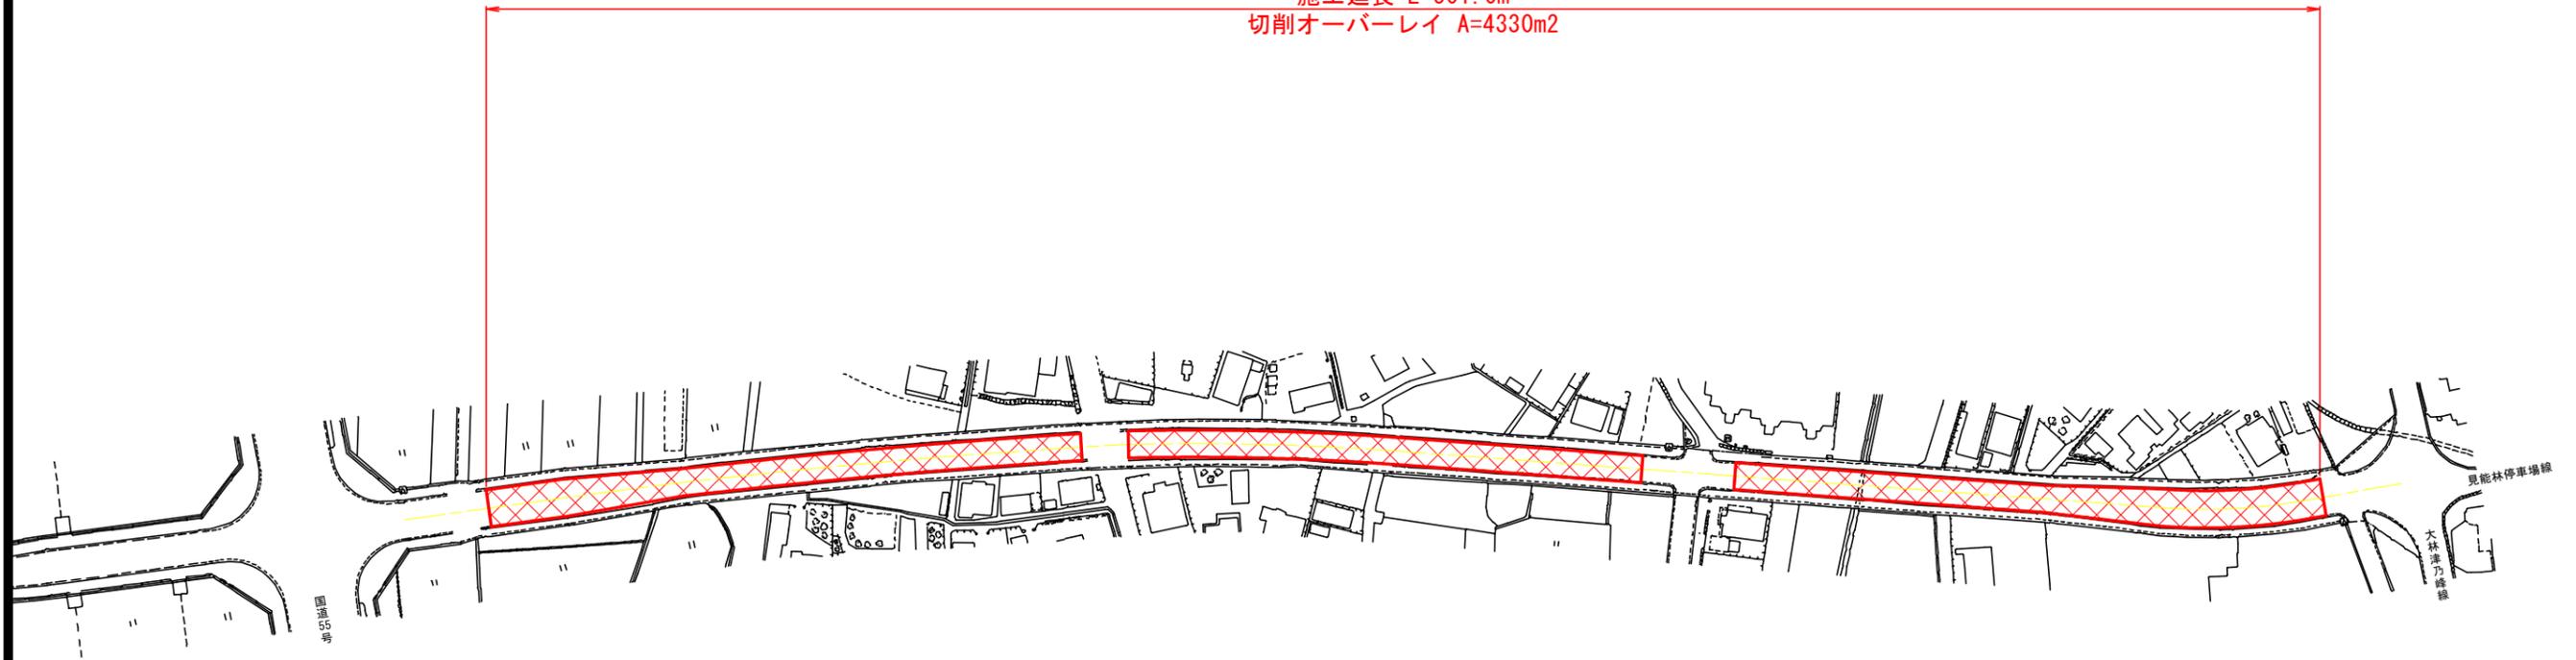

## 舗装構成

S=1:10

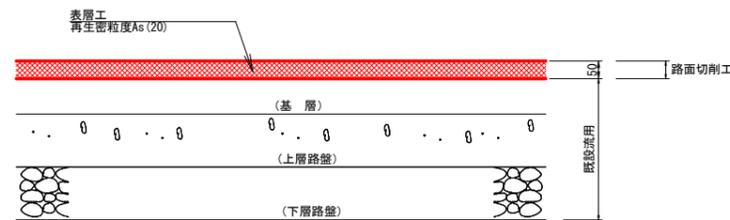

## 数量総括表

工種	単位	数量	備考
切削オーバーレイ工 (t=5cm)	m <sup>2</sup>	4330	
搬運処分	m <sup>3</sup>	216	4330 × 0.05 = 216

## 実施設計図面

### 中林港線

工事名	R7阿土 中林港線 阿南・見能林 舗装修繕工事		
路線名等	中林港線		
工事箇所	阿南市見能林町どぶ石他		
図面名	平面図、構造図		
縮尺	図示	図面番号	1 / 1
会社名			
事業者名	徳島県南部総合県民局県土整備部<阿南>		