


# 仮設計画図(案)


仮設道路詳細図

平面図 S=1:300

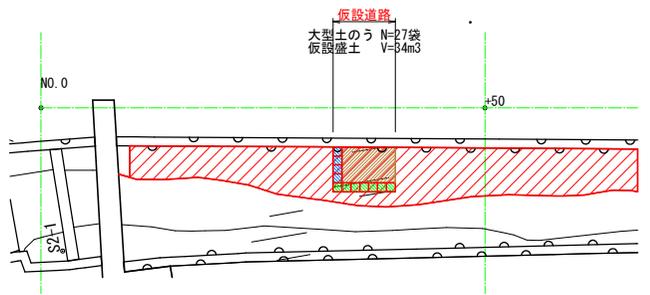


仮締切工

平面図 S=1:300

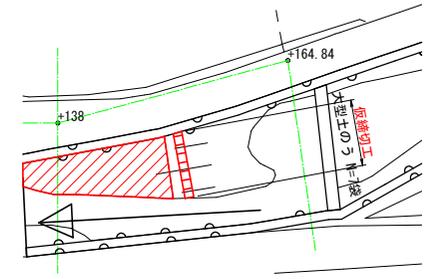

拡大図 S=1:50

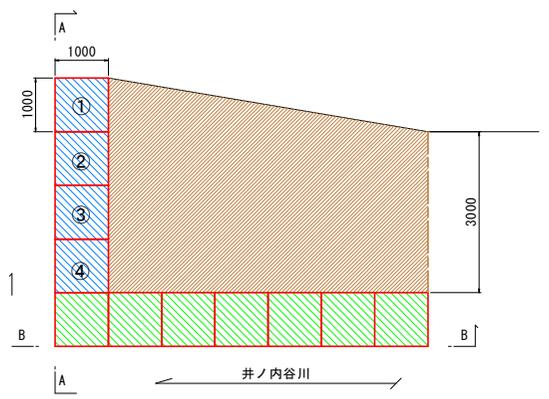


- 大型土のう数量
- 縦断方向 大型土のう N=15袋
  - 横断方向 大型土のう N=12袋
  - 大型土のう  $\Sigma N=15+12=27$ 袋
- 仮設盛土数量
- $V=10.9 \times 1.00 + 7.8 \times 3.00 = 34.3m^3$


断面図 S=1:100



A-A断面 S=1:100

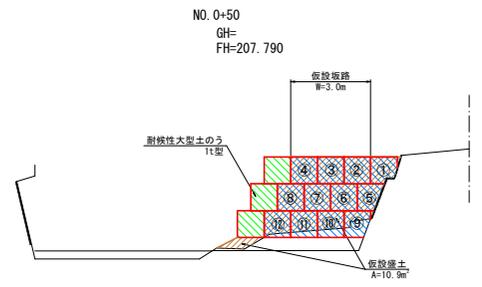

B-B断面 S=1:50

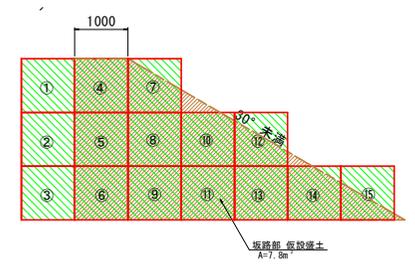

参考図面			
工事名	R7三土 井ノ内谷川 三・井川井内東他 河道掘削工事		
路線名等	井ノ内谷川		
工事箇所	三好市井川町井内東他		
図面名	仮設計画図(案)		
縮尺	図示	図面番号	1 / 1
会社名			
事業者名	西部総合県民局 県土整備部<三好>		