



平面図 S=1:500

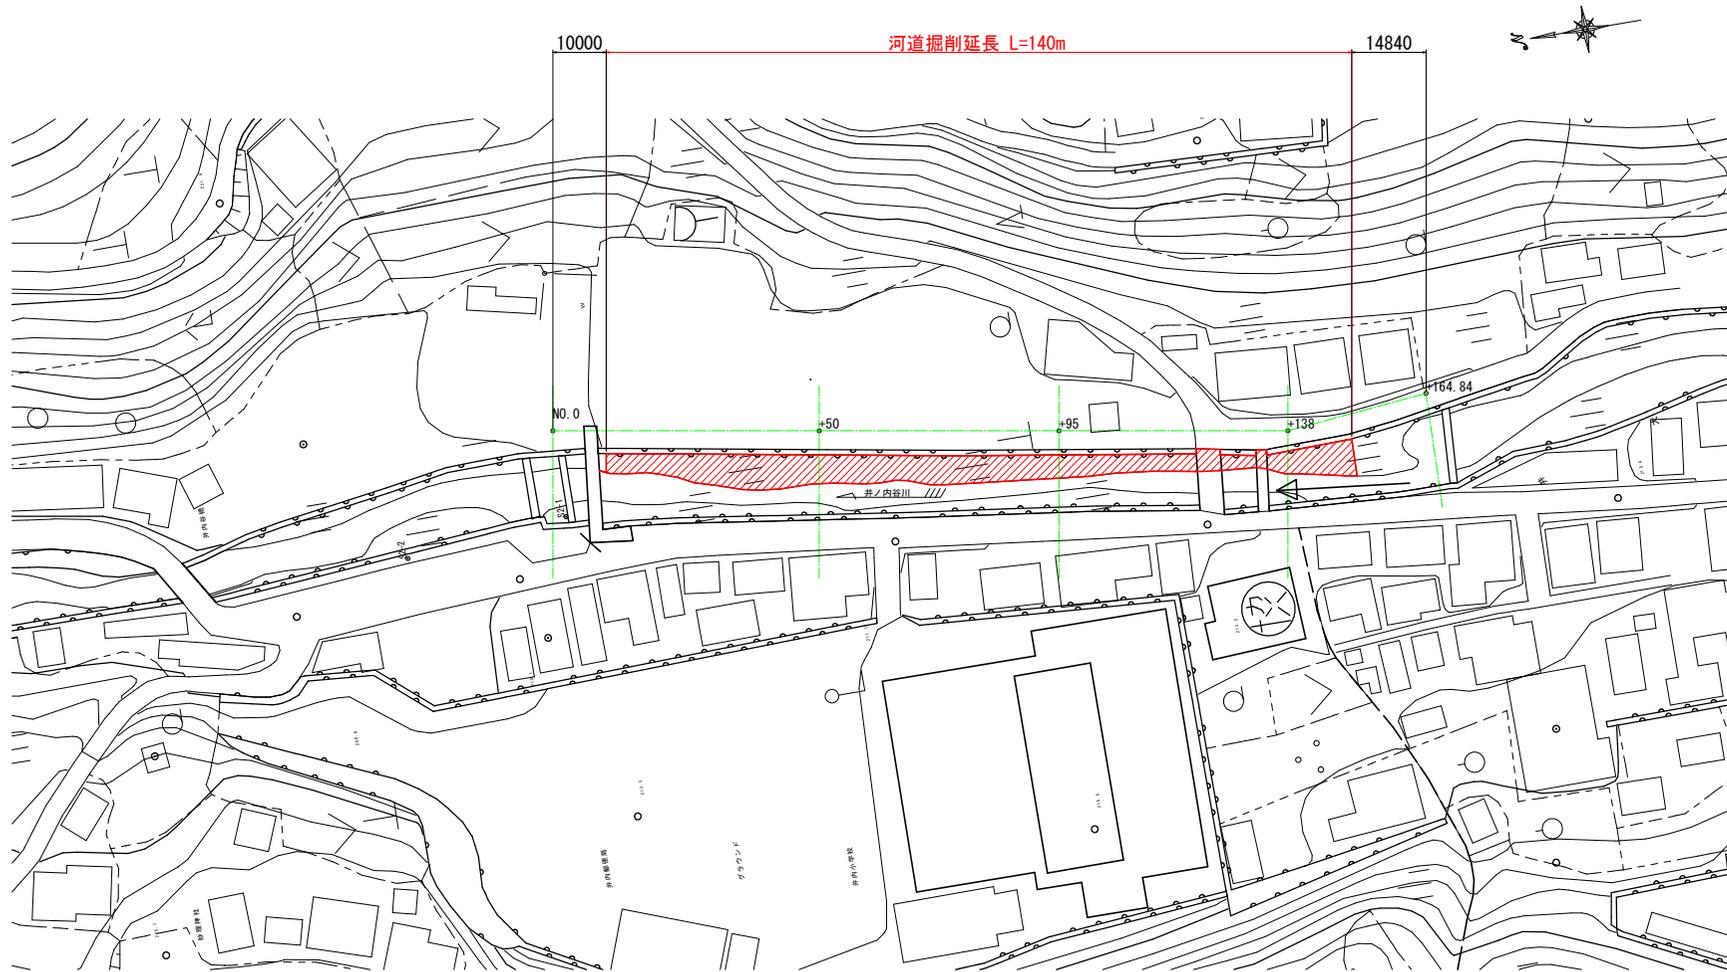

実施設計図面	
工事名	R7三土 井ノ内谷川 三・井川井内東他 河道掘削工事
路線名等	井ノ内谷川
工事箇所	三好市井川町井内東他
図面名	平面図
縮尺	S=1:500 図面番号 1 / 3
会社名	
事業者名	西部総合県民局 県土整備部<三好>

縦断面図


SV=1:100
SH=1:500

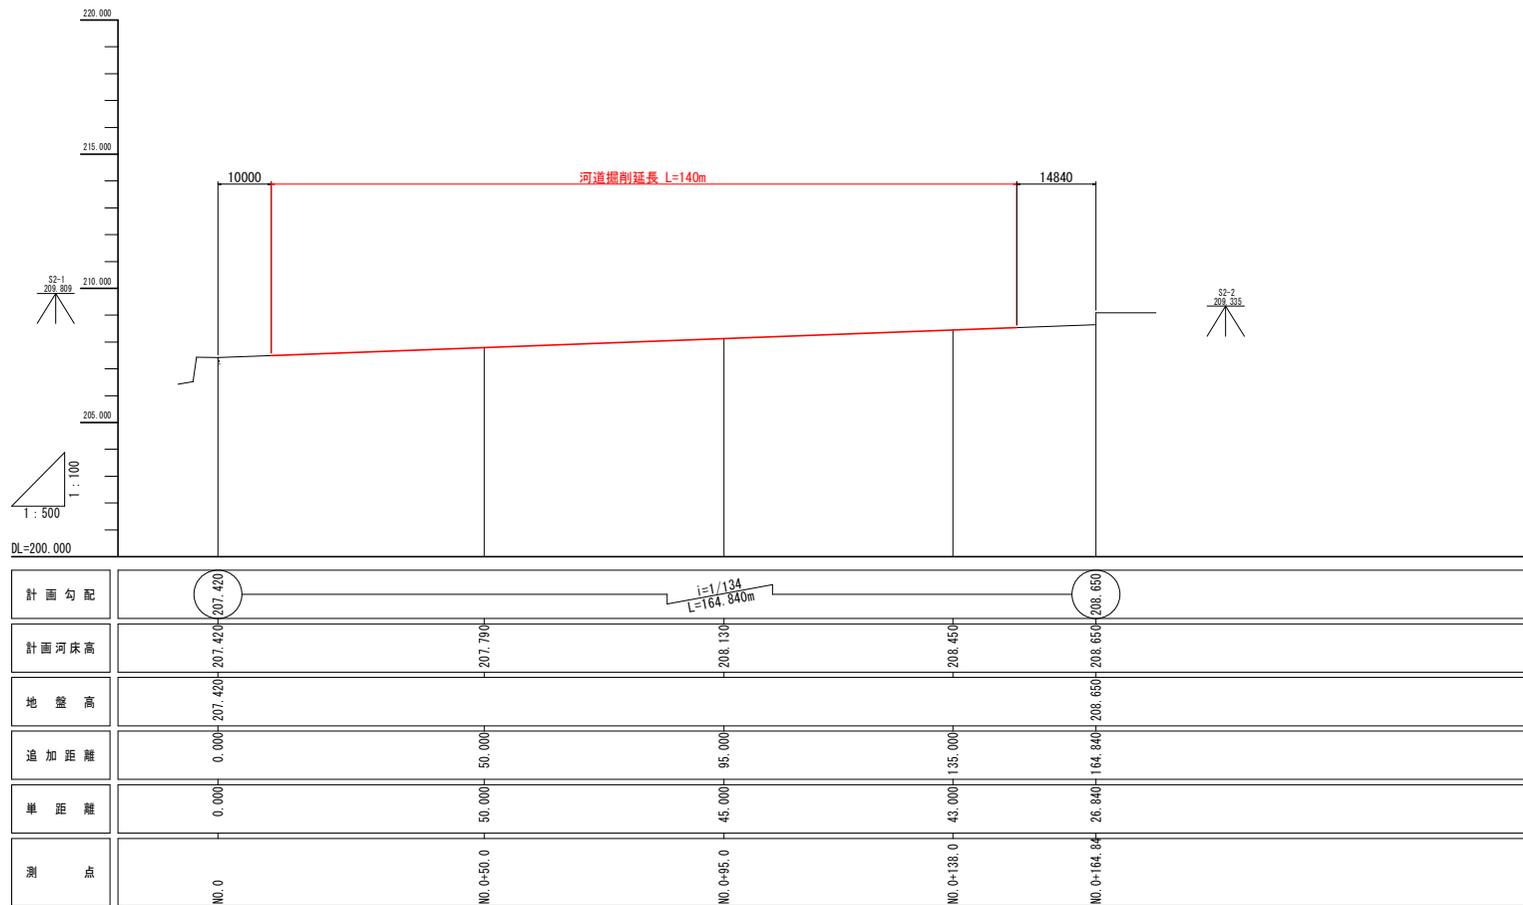

実施設計図面	
工事名	R7三士 井ノ内谷川 三・井川井内東他 河道掘削工事
路線名等	井ノ内谷川
工事箇所	三好市井川町井内東他
図面名	縦断面図
縮尺	S=1:500 図面番号 2 / 3
会社名	
事業者名	西部総合県民局 県土整備部<三好>


横断図 S=1:100

NO. 0
GH=207.420
FH=207.420

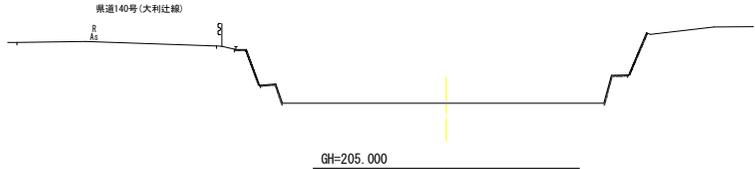


河床掘削	0.0
------	-----

NO. 0+138
GH=
FH=208.450

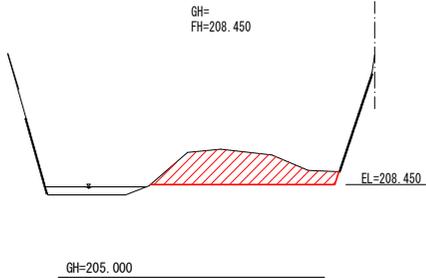

河床掘削	6.4
------	-----

NO. 0+50
GH=
FH=207.790

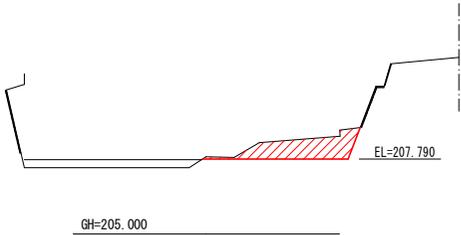


河床掘削	3.2
------	-----

NO. 0+164.84
GH=
FH=208.650



河床掘削	0.0
------	-----

NO. 0+95
GH=
FH=208.130

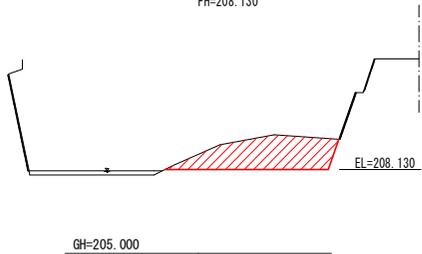

河床掘削	6.0
------	-----

実施設計図面	
工事名	R7三土 井ノ内谷川 三・井川井内東地 河道掘削工事
路線名等	井ノ内谷川
工事箇所	三好市井川町井内東地
図面名	横断図
縮尺	S=1:100 図面番号 3 / 3
会社名	
事業者名	西部総合県民局 県土整備部<三好>