



18.14
 ●18.14
実施設計図面

工事名	R7阿土 福井ダム 阿南・福井 警報局浸水対策工事(4)		
路線名等	福井ダム		
工事箇所	阿南市福井町馬路他(第4分割)		
図面名	馬路警報局 平面図 (現状・撤去一改修後)		
縮尺	1/50	図面番号	1 / 17
会社名			
事業者名	徳島県南部総合農林局 農土整備部(阿南庁舎)		

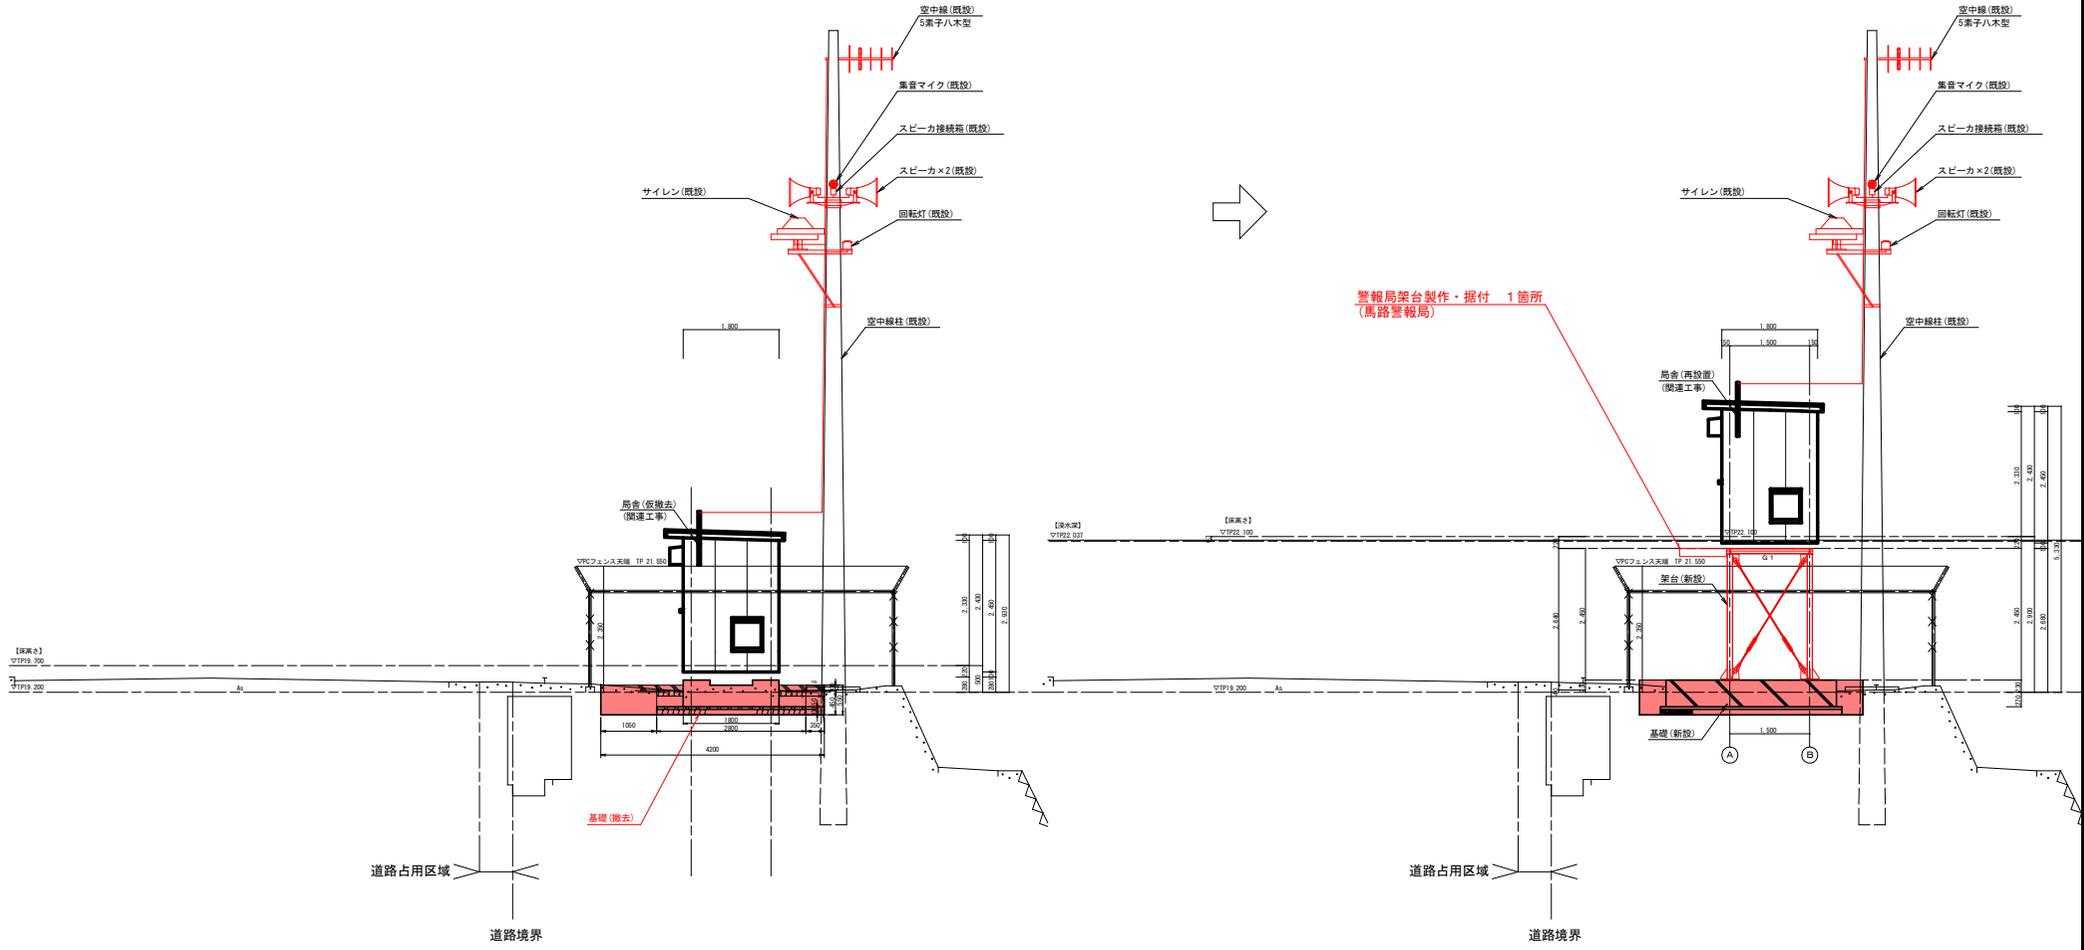


実施設計図面

工事名	R7阿土 福井ダム 阿南・福井 警報局浸水対策工事(4)		
路線名等	福井ダム		
工事箇所	阿南市福井町馬路他(第4分割)		
図面名	馬路警報局 断面図 (現状・撤去一改修後)		
縮尺	1/50	図面番号	2 / 17
会社名			
事業者名	徳島県南部総合農林局 農土整備部(阿南庁舎)		

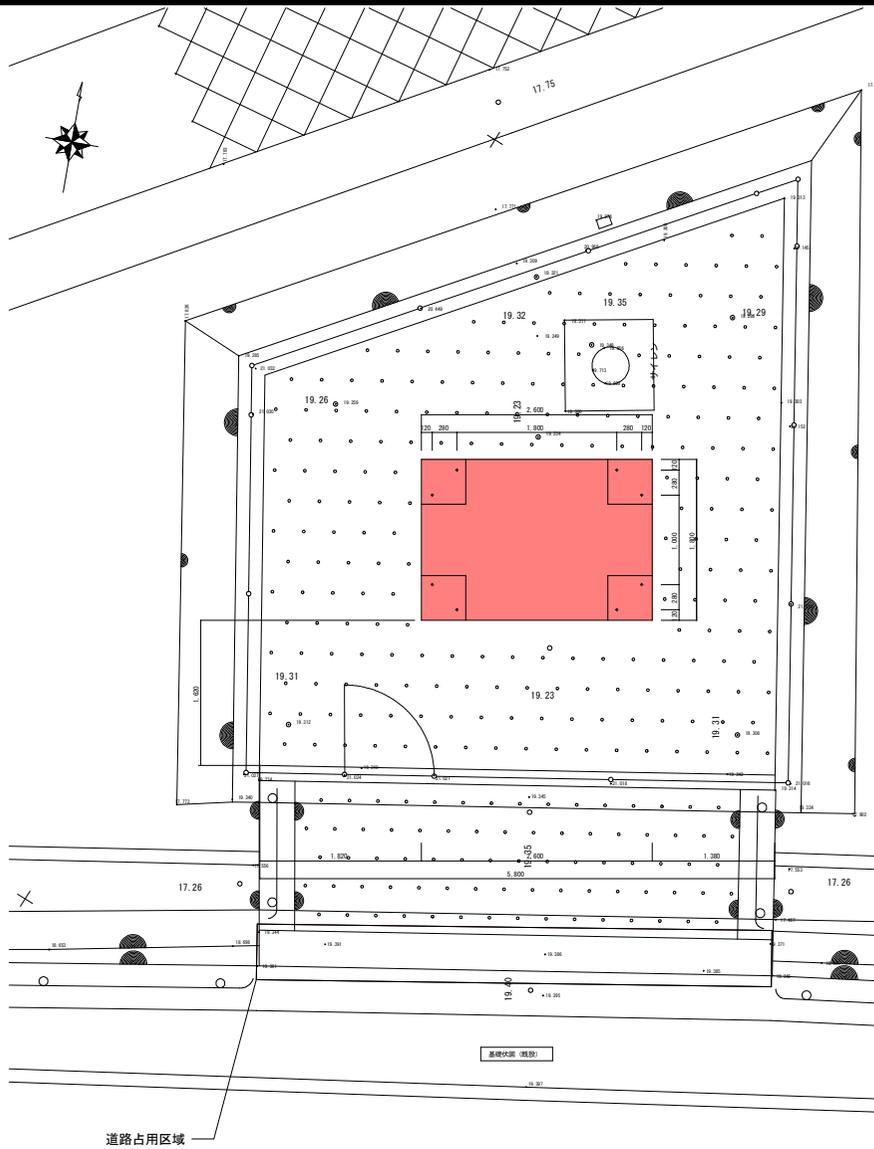

国道55号線 A5

19.44




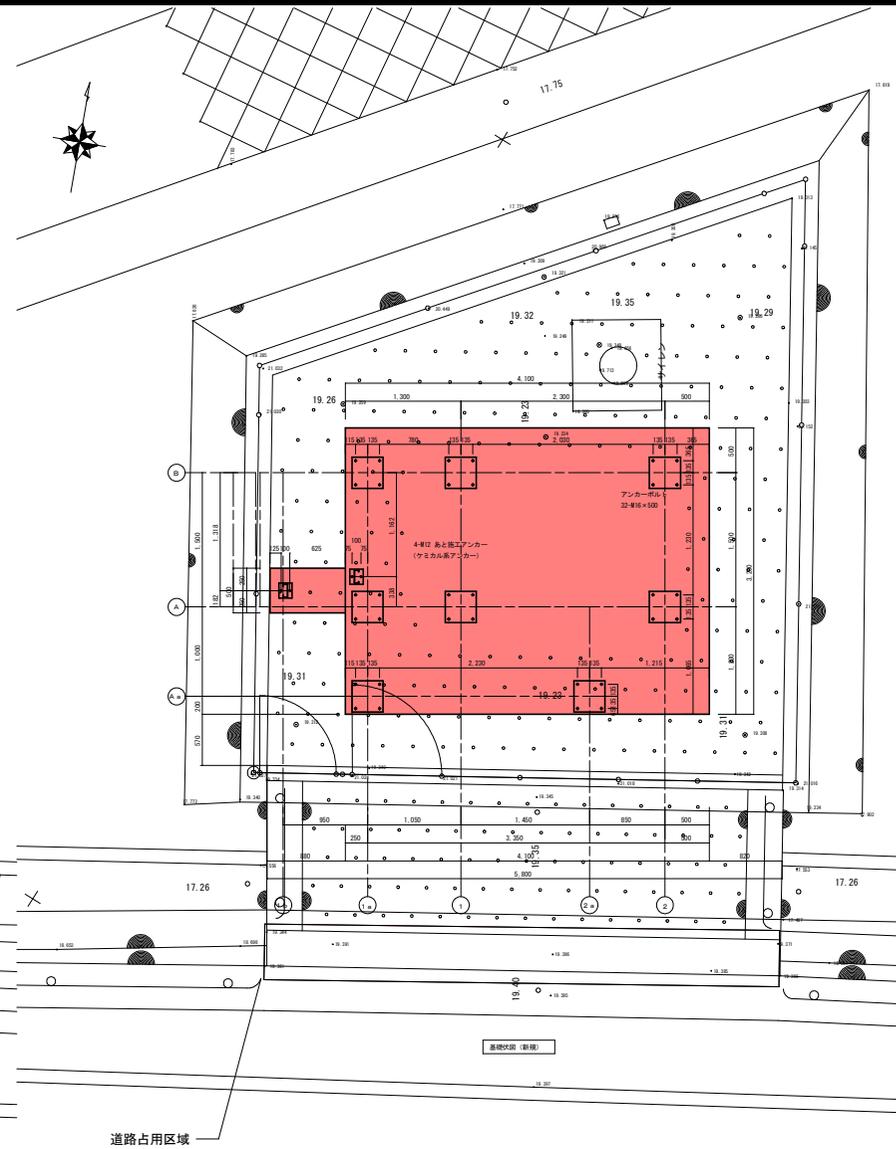


国道55号線 A5

19.44

実施設計図面

工事名	R7阿土 福井ダム 阿南・福井 警報局浸水対策工事(4)		
路線名等	福井ダム		
工事箇所	阿南市福井町馬路他(第4分割)		
図面名	馬路警報局 基礎図		
縮尺	1/30	図面番号	3 / 17
会社名			
事業者名	徳島県南部総合農林局 農土整備部(阿南庁舎)		


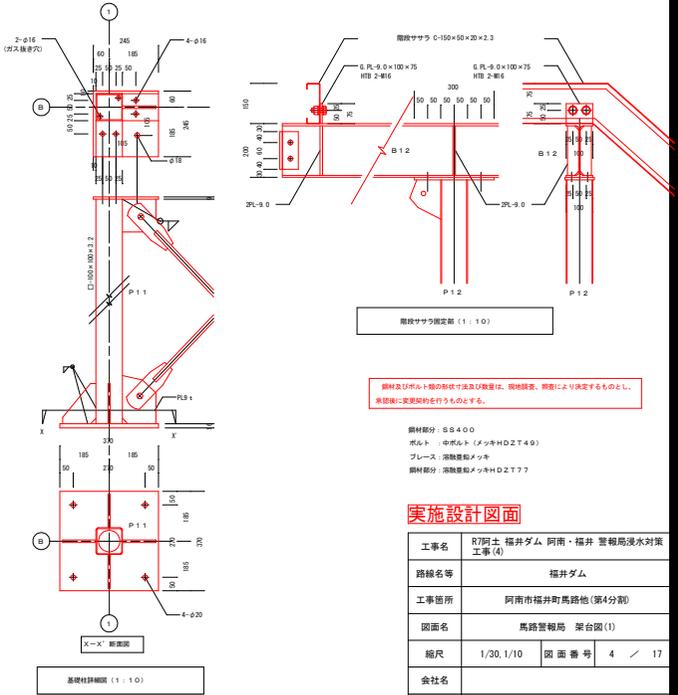
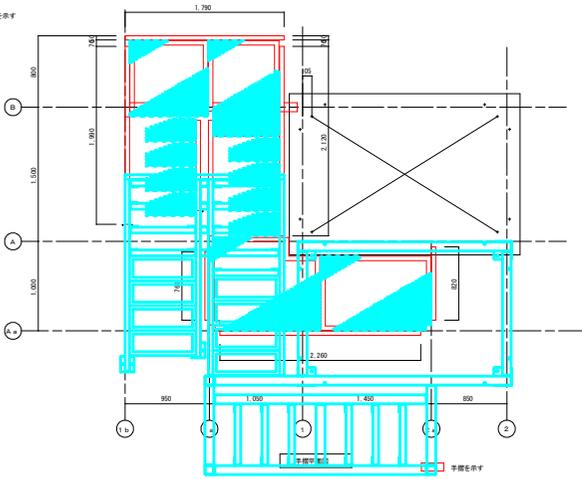
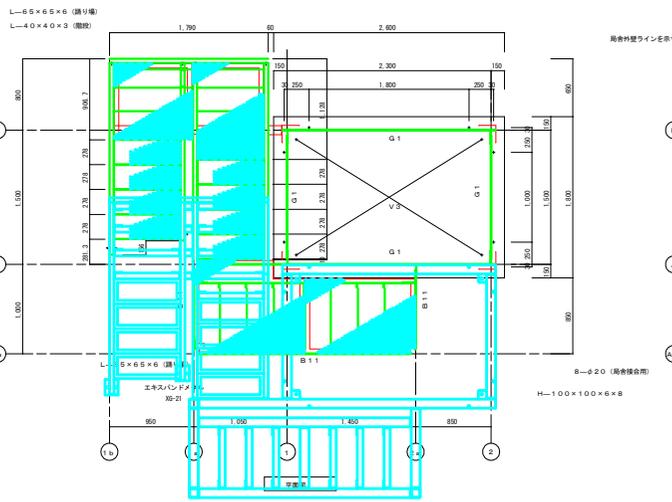
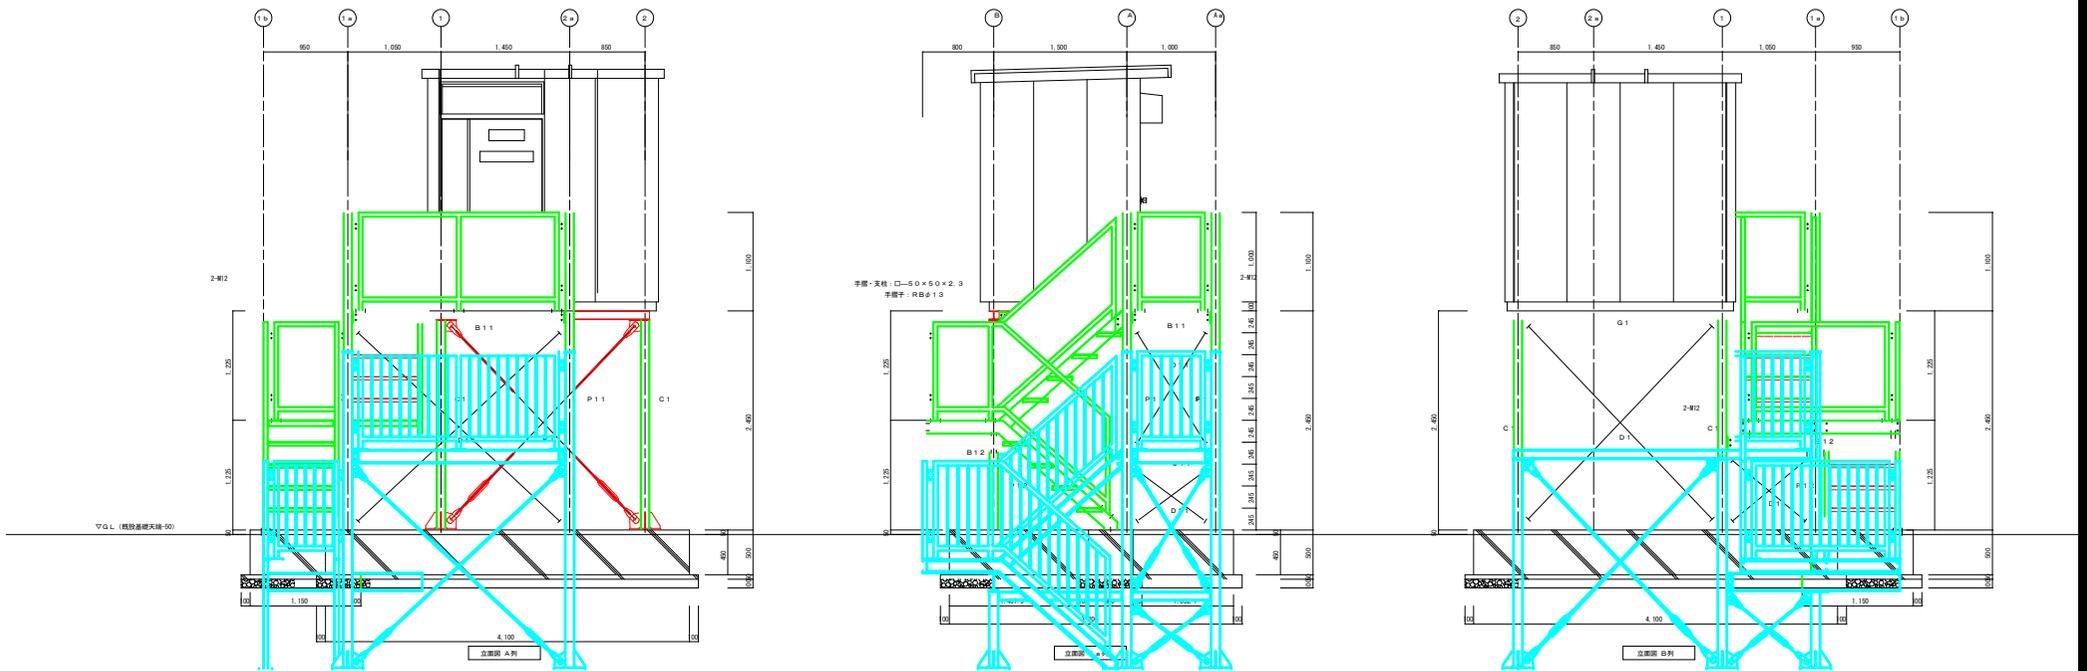


部材リスト

材質・規格	名称	備考
C1	STKR400 □-100×100×3.2	
P11	STKR400 □-100×100×3.2	
P12	STKR400 □-100×100×3.2	
G1	SS400 H-100×100×6×8	G-PL-9、HTB 2-#16
B11	SS400 H-148×100×6×9	G-PL-9、HTB 2-#16
B12	SS400 H-200×100×5.5×8	G-PL-9、HTB 2-#16
a11	SS400 [-100×50×5×7.5	G-PL-9、HTB 2-#16
D1	SNR400BM20	G-PL-9、HTB 1-M20
D11	SNR400BM16	G-PL-6、HTB 1-M16
V3	SNR400BM16	G-PL-6、HTB 1-M16
階段ササリ・手摺	SSC400 C-150×50×20×2.3	G-PL-9、HTB 2-#16

実施設計図面

工事名	R7阿土 福井ダム 阿南・福井 管轄局浸水対策工事(4)
路線名等	福井ダム
工事箇所	阿南市福井町馬路他(第4分割)
図面名	馬路管轄局 梁台図(1)
縮尺	1/30, 1/10
図面番号	4 / 17
会社名	
事業者名	徳島県南部総合農林局 農土整備部(阿南庁舎)

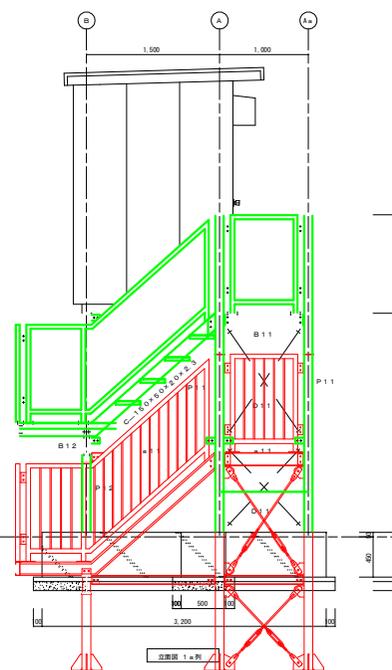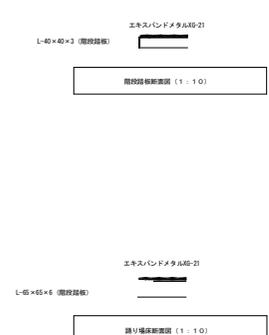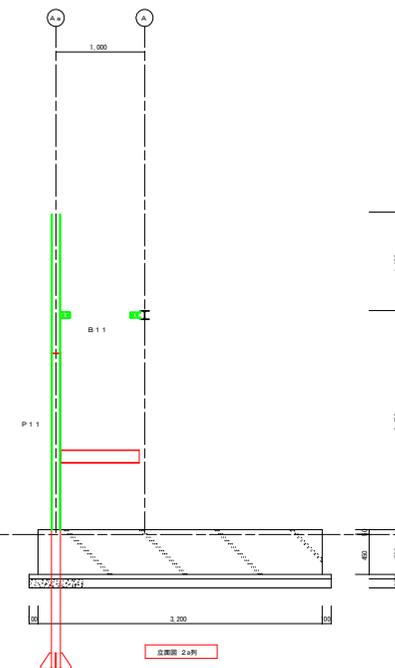
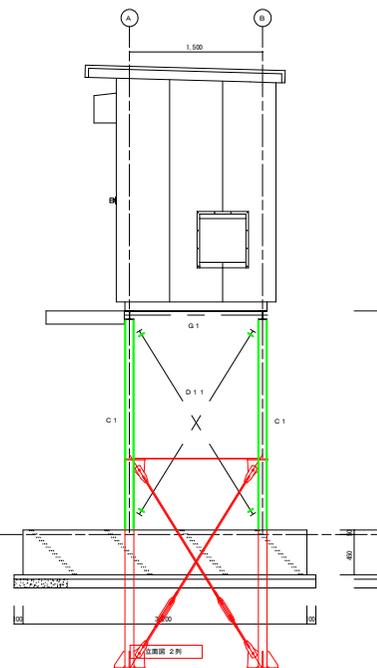
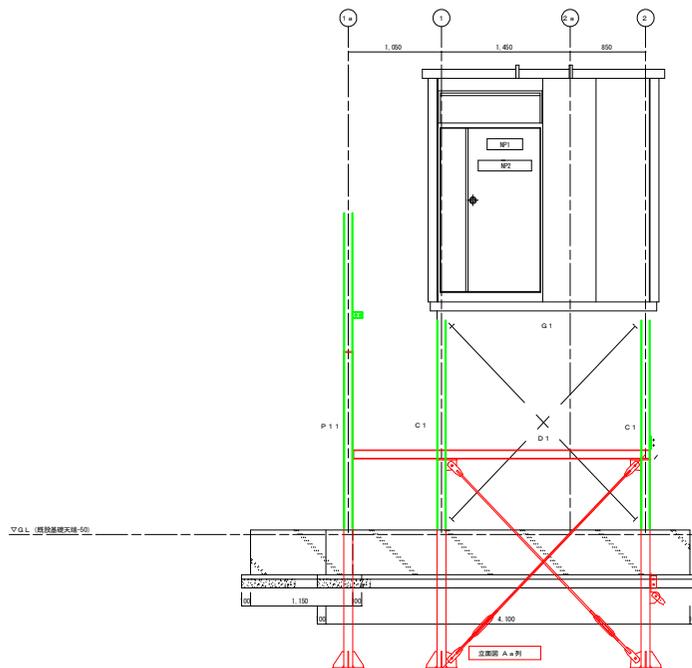


鋼材及びボルト等の形状寸法及び数量は、現地調査、調査により決定するものとし、承認後に変更契約を行うものとする。

鋼材部分：SS400
ボルト：中ボルト（メッキHDZT49）
プレース：溶融亜鉛メッキ
鋼材部分：溶融亜鉛メッキHDZT77


実施設計図面

工事名	R7阿土 福井ダム 阿南・福井 警報局浸水対策工事(4)
路線名等	福井ダム
工事箇所	阿南市福井町馬路他(第4分割)
図面名	馬路警報局 梁台図(2)
縮尺	1/30, 1/10
図面番号	5 / 17
会社名	
事業者名	徳島県南部総合農林局 農土整備部(阿南庁舎)

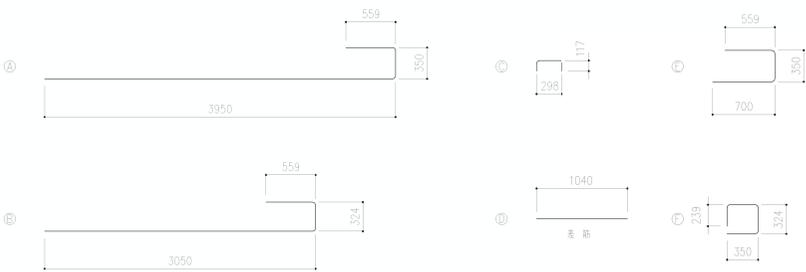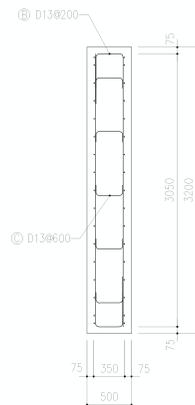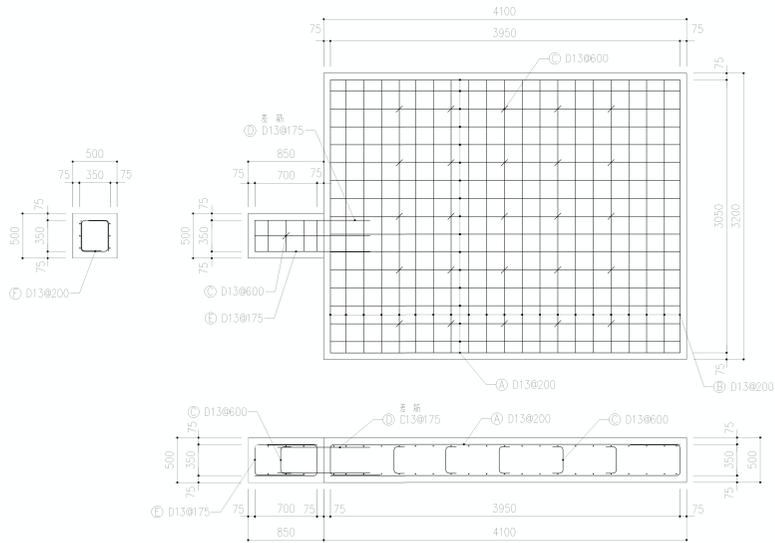

径別重量表


種別	径	長さ (m)	本数	単位重量 (kg/m)	1本当り重量 (kg)	重量 (kg)
A	D13	4.859	34	0.995	4.835	164.39
B	D13	3.933	42	0.995	3.914	164.39
C	D13	0.532	26	0.995	0.530	13.78
D	D13	1.04	6	0.995	1.035	6.21
E	D13	1.609	6	0.995	1.601	9.61
F	D13	1.263	10	0.995	1.257	12.57
						370.95

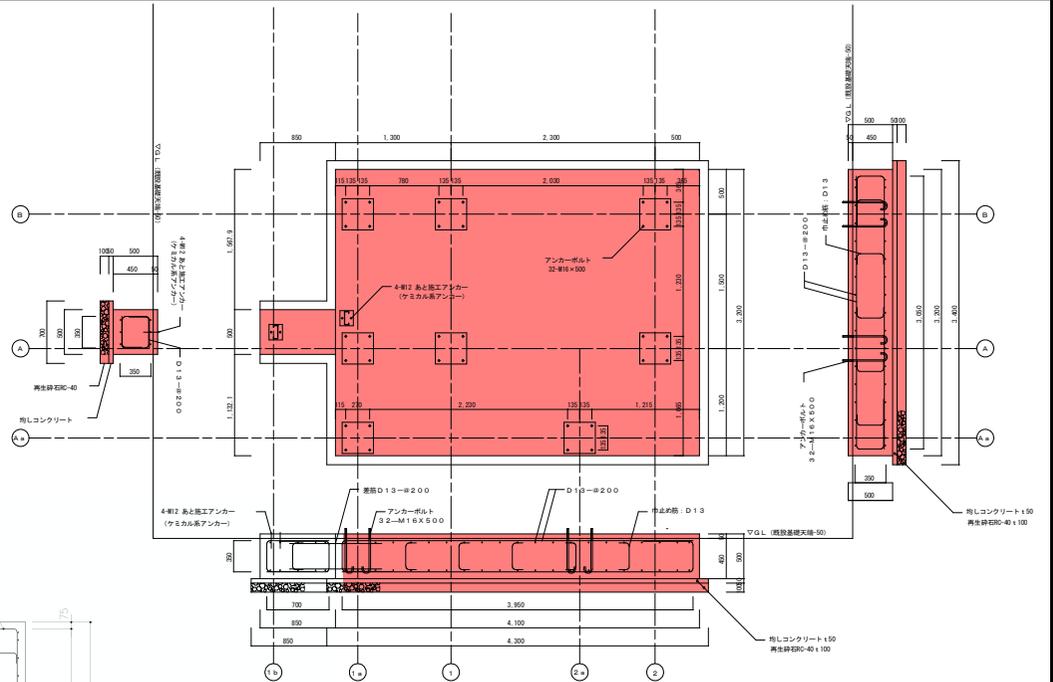

馬路警報局 鉄筋数量表


実施設計図面

工事名	R7阿土 福井ダム 阿南・福井 警報局浸水対策工事(4)
路線名等	福井ダム
工事箇所	阿南市福井町馬路他(第4分割)
図面名	馬路警報局 基礎配筋図
縮尺	1/30 図面番号 6 / 17
会社名	
事業者名	徳島県南部総合農林局 農土整備部(阿南庁舎)

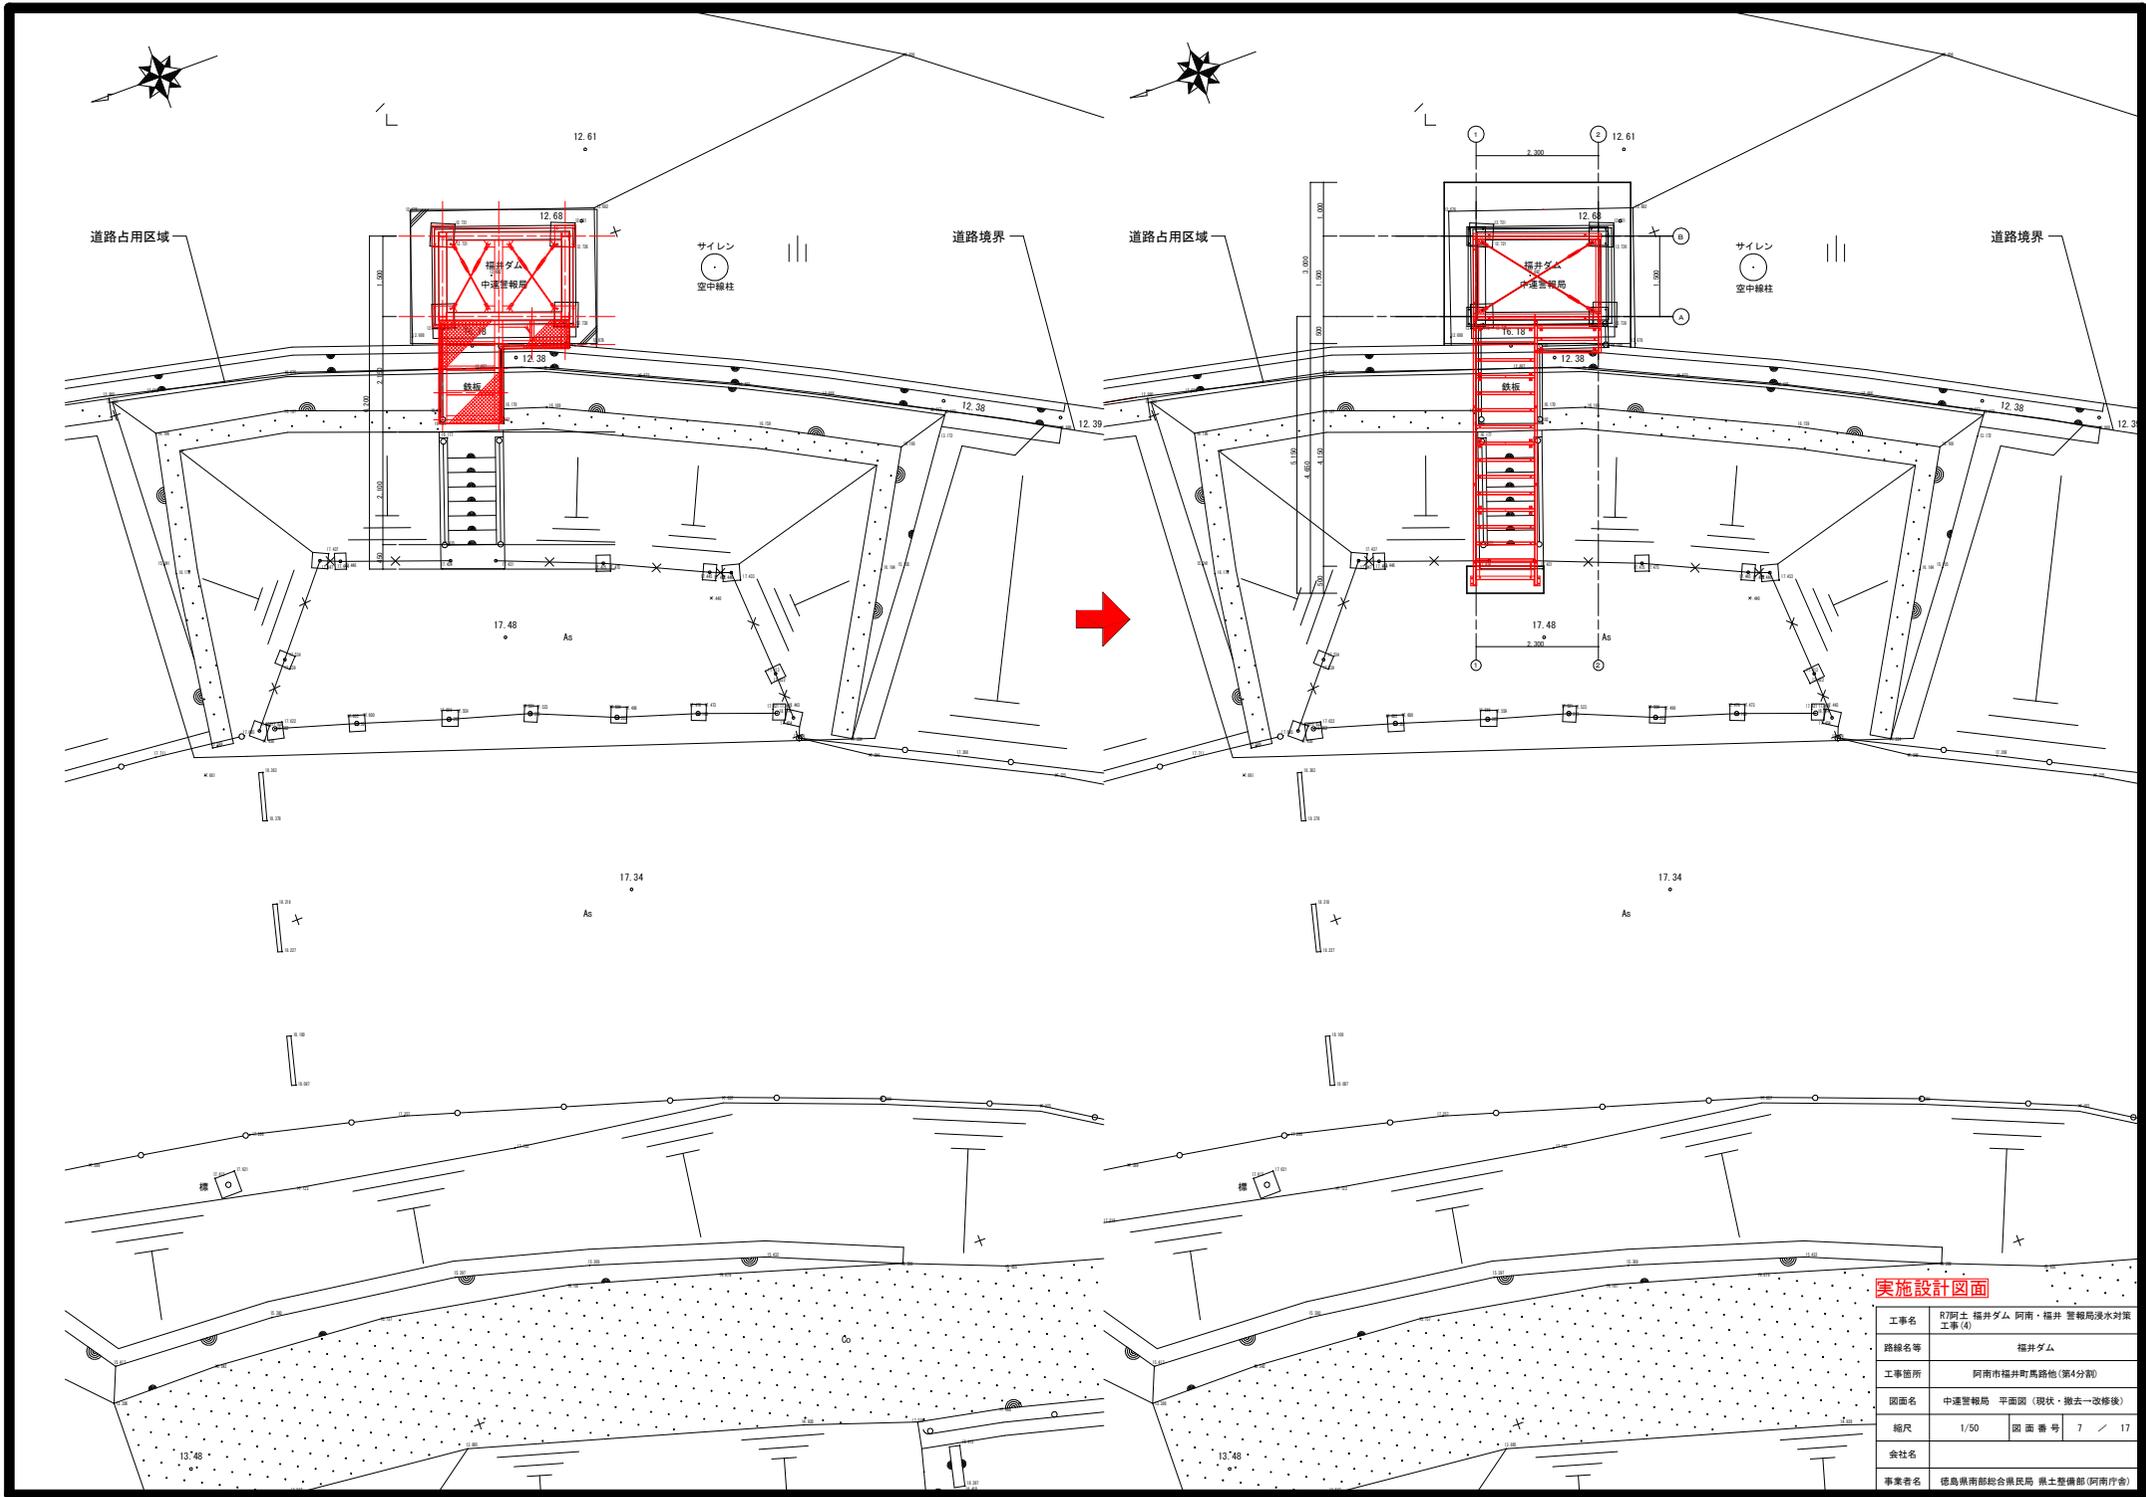


実施設計図面

工事名	R7阿土 福井ダム 阿南・福井 警報局浸水対策工事(4)		
路線名等	福井ダム		
工事箇所	阿南市福井町馬路他(第4分割)		
図面名	中通警報局 平面図(現状・撤去一改修後)		
縮尺	1/50	図面番号	7 / 17
会社名			
事業者名	徳島県南部総合県民局 県土整備部(阿南庁舎)		

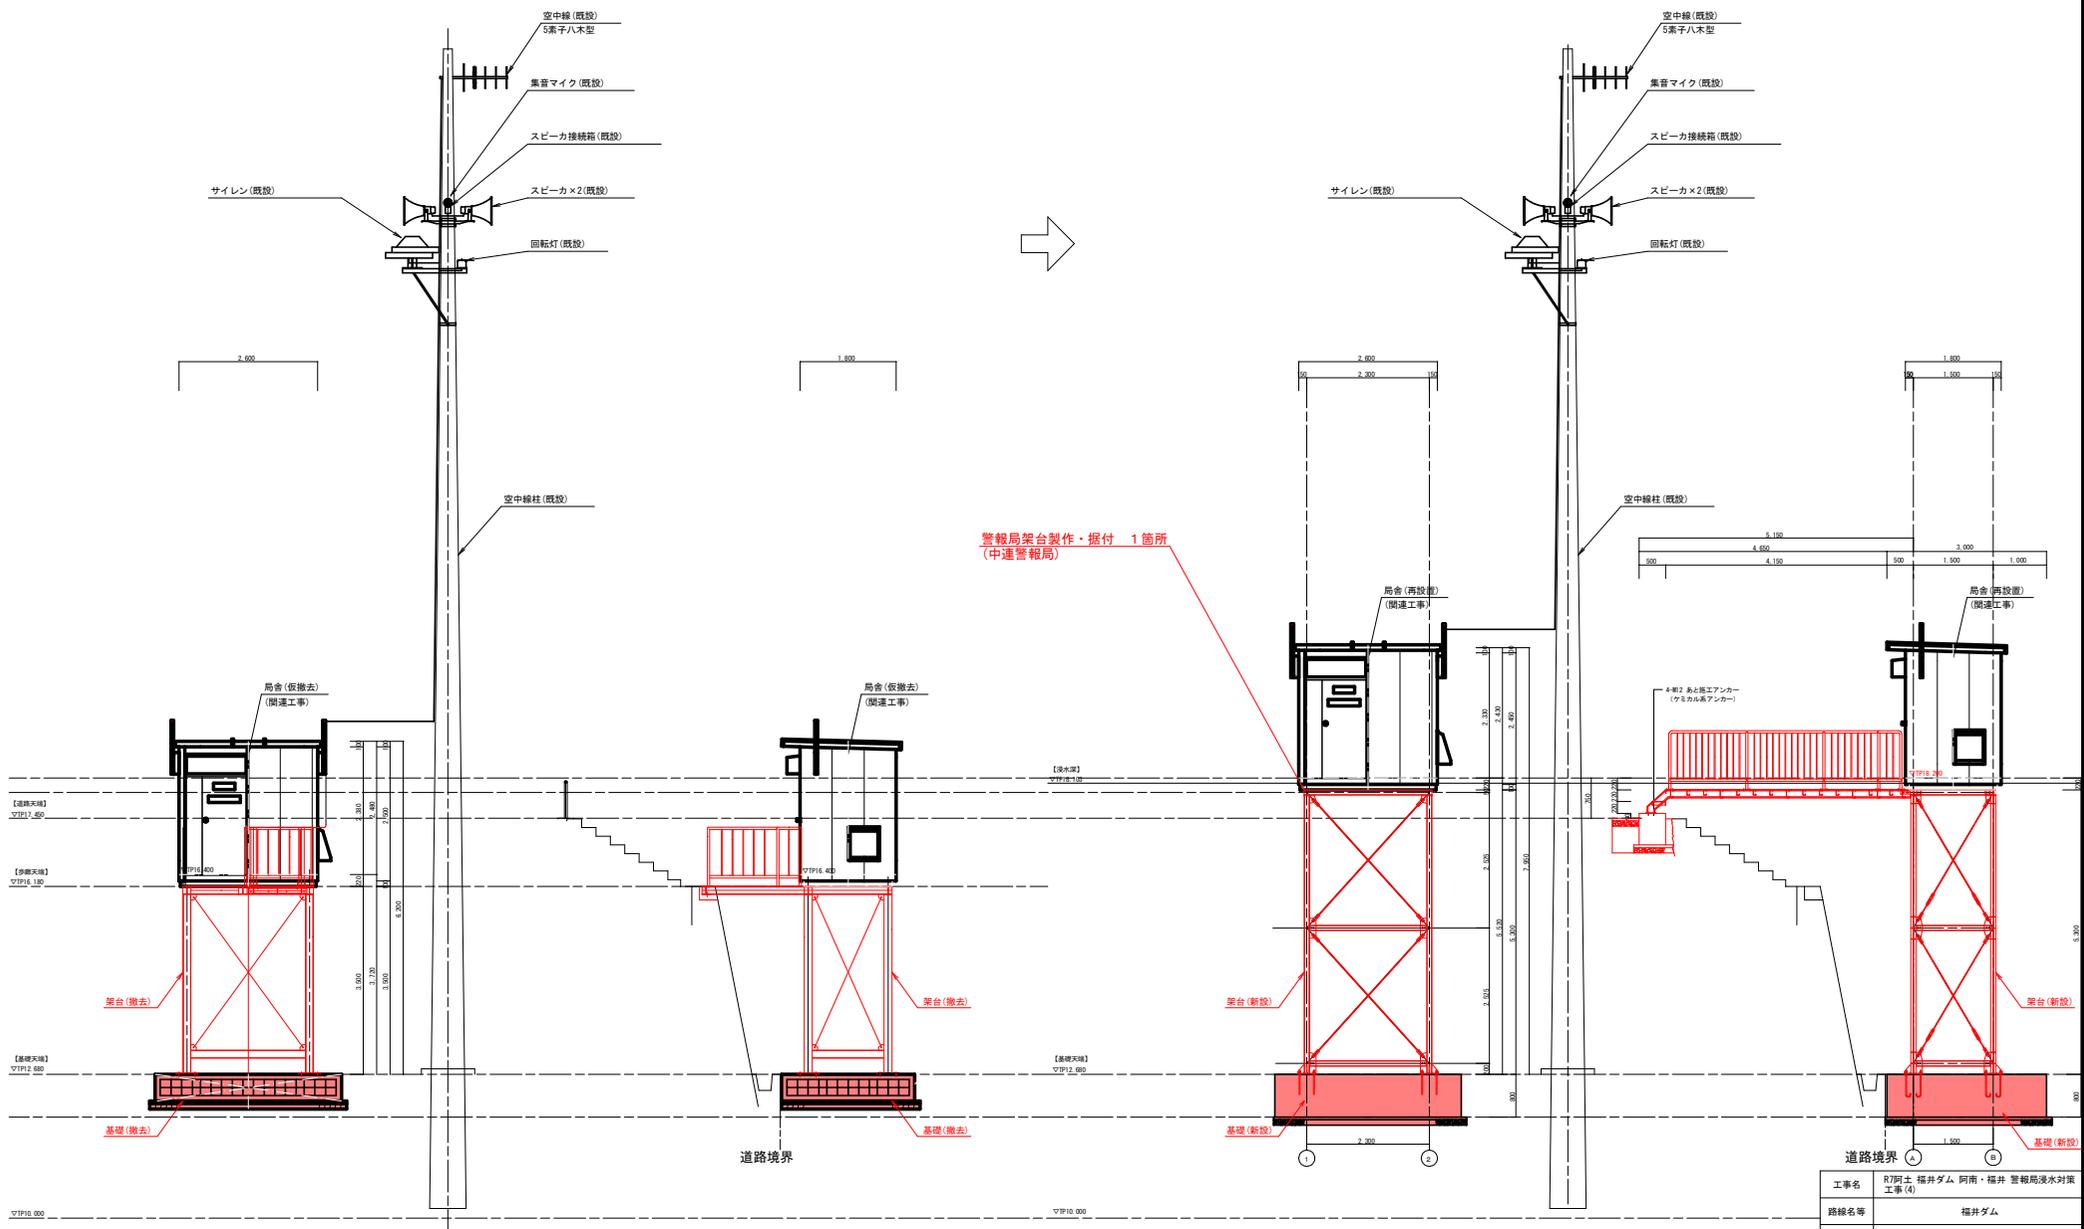


工事名	R7阿土 福井ダム 阿南・福井 警報局浸水対策工事(4)
路線名等	福井ダム
工事箇所	阿南市福井町馬路他(第4分割)
図面名	中運警報局 断面図 (現状・撤去一撤後)
縮尺	1/50 図面番号 8 / 17
会社名	
事業者名	徳島県南部総合農林局 農土整備部(阿南庁舎)

実施設計図面

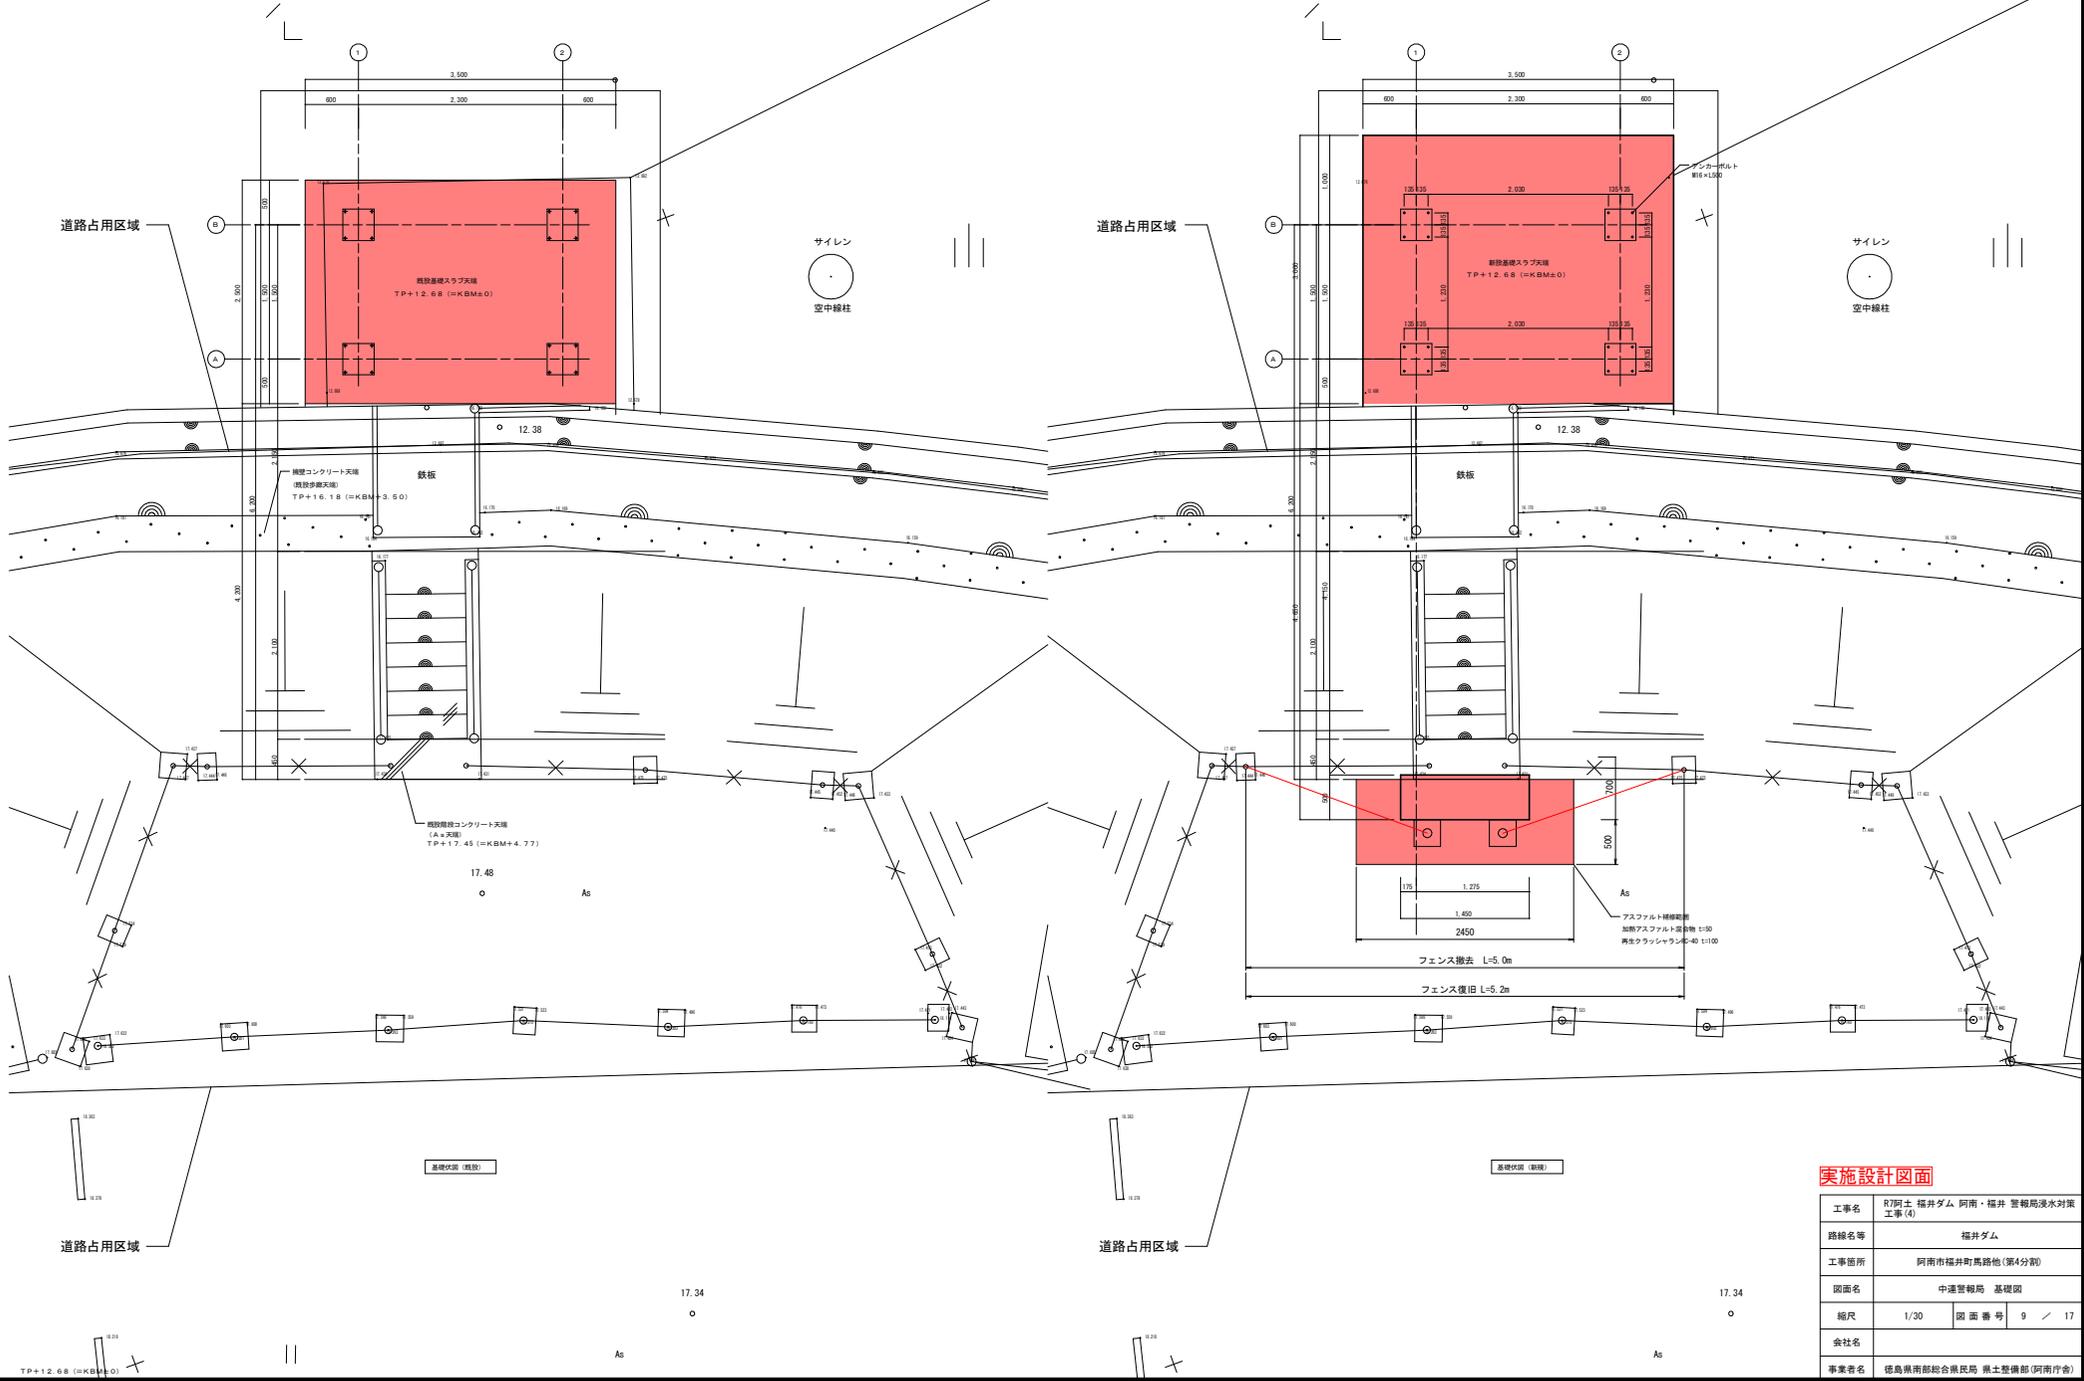


実施設計図面


工事名	R7阿土 福井ダム 阿南・福井 警報局浸水対策工事(4)
路線名等	福井ダム
工事箇所	阿南市福井町馬路他(第4分割)
図面名	中道警報局 基礎図
縮尺	1/30 図面番号 9 / 17
会社名	
事業者名	徳島県南部総合農林局 農土整備部(阿南庁舎)

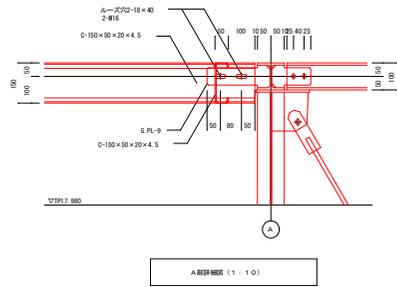


A部詳細図 (1:10)

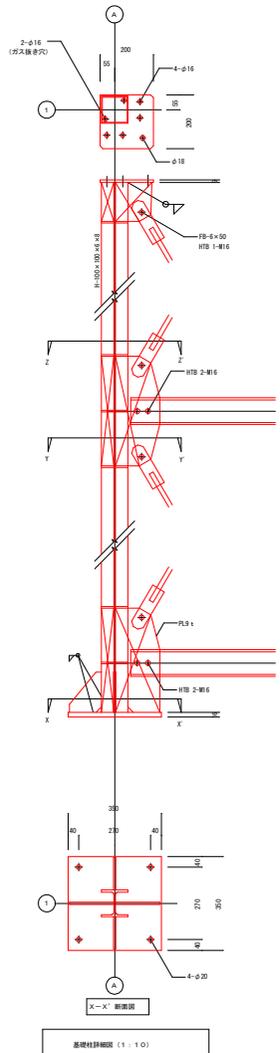


基礎鉄筋詳細 (1:10)

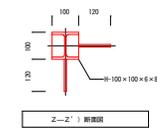


Z-Z'部詳細図

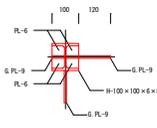

Y-Y'部詳細図

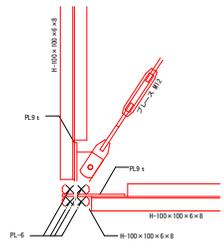

鉄筋詳細図

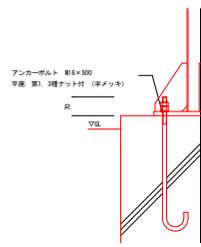



アンカーボルト詳細図

鋼材及びボルト等の形状寸法及び数量は、現地調査、調査により決定するものとし、承認後に変更契約を行うものとする。

鋼材部分：SB400
 ボルト：中継ボルト (メッキHDZT40)
 プレーン：溶融亜鉛メッキ
 鋼材部分：溶融亜鉛メッキHDZT77

実施設計図面

工事名	R7阿土 福井ダム 阿南・福井 警報局浸水対策工事(4)		
路線名等	福井ダム		
工事箇所	阿南市福井町馬路他(第4分割)		
図面名	中道警報局 梁台図(2)		
縮尺	1/10	図面番号	11 / 17
会社名			
事業者名	徳島県南部総合県民局 県土整備部(阿南庁舎)		

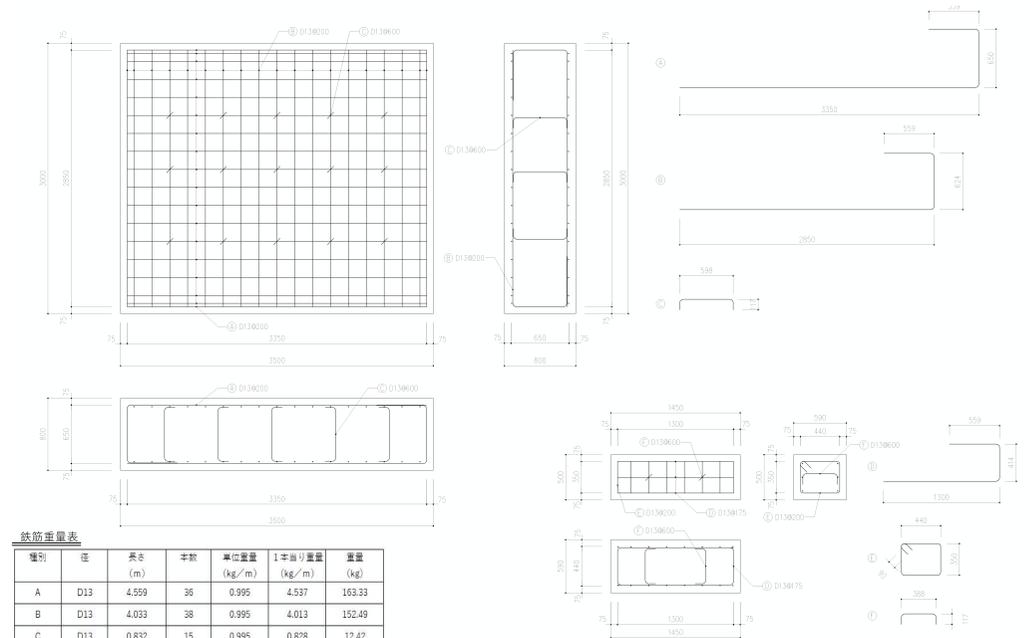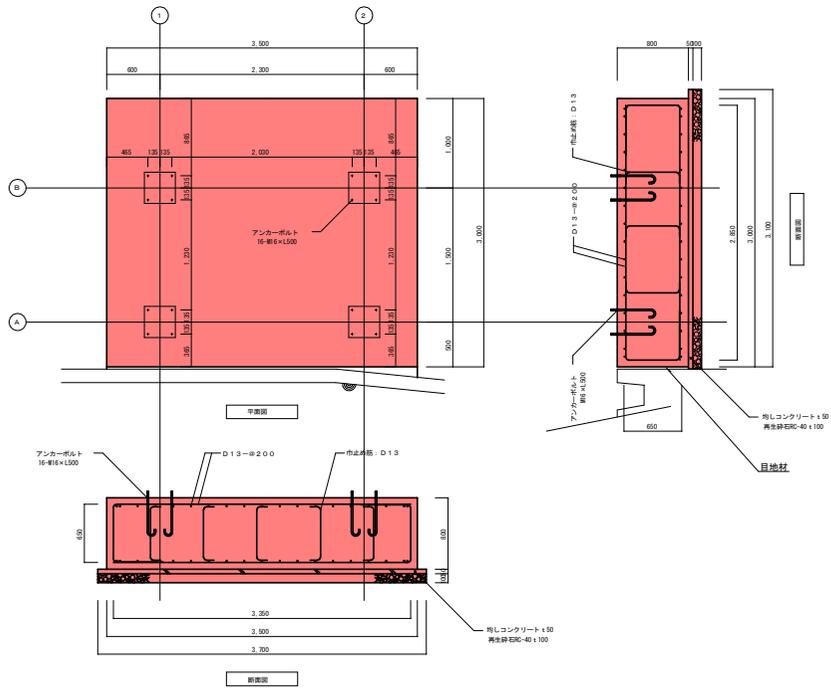


鉄筋重量表

種別	径	長さ (m)	本数	単位重量 (kg/m)	1本当り重量 (kg/m)	重量 (kg)
A	D13	4.559	36	0.995	4.537	163.33
B	D13	4.033	38	0.995	4.013	152.49
C	D13	0.832	15	0.995	0.828	12.42
D	D13	2.273	6	0.995	2.262	13.57
E	D13	1.76	8	0.995	1.752	14.02
F	D13	0.622	2	0.995	0.619	1.24
						357.07

中連警報局 鉄筋数量表



実施設計図面

工事名	R7阿土 福井ダム 阿南・福井 警報局浸水対策工事(4)		
路線名等	福井ダム		
工事箇所	阿南市福井町馬路他(第4分割)		
図面名	中連警報局 基礎配筋図		
縮尺	1/30	図面番号	12 / 17
会社名			
事業者名	徳島県南部総合農林局 農土整備部(阿南庁舎)		

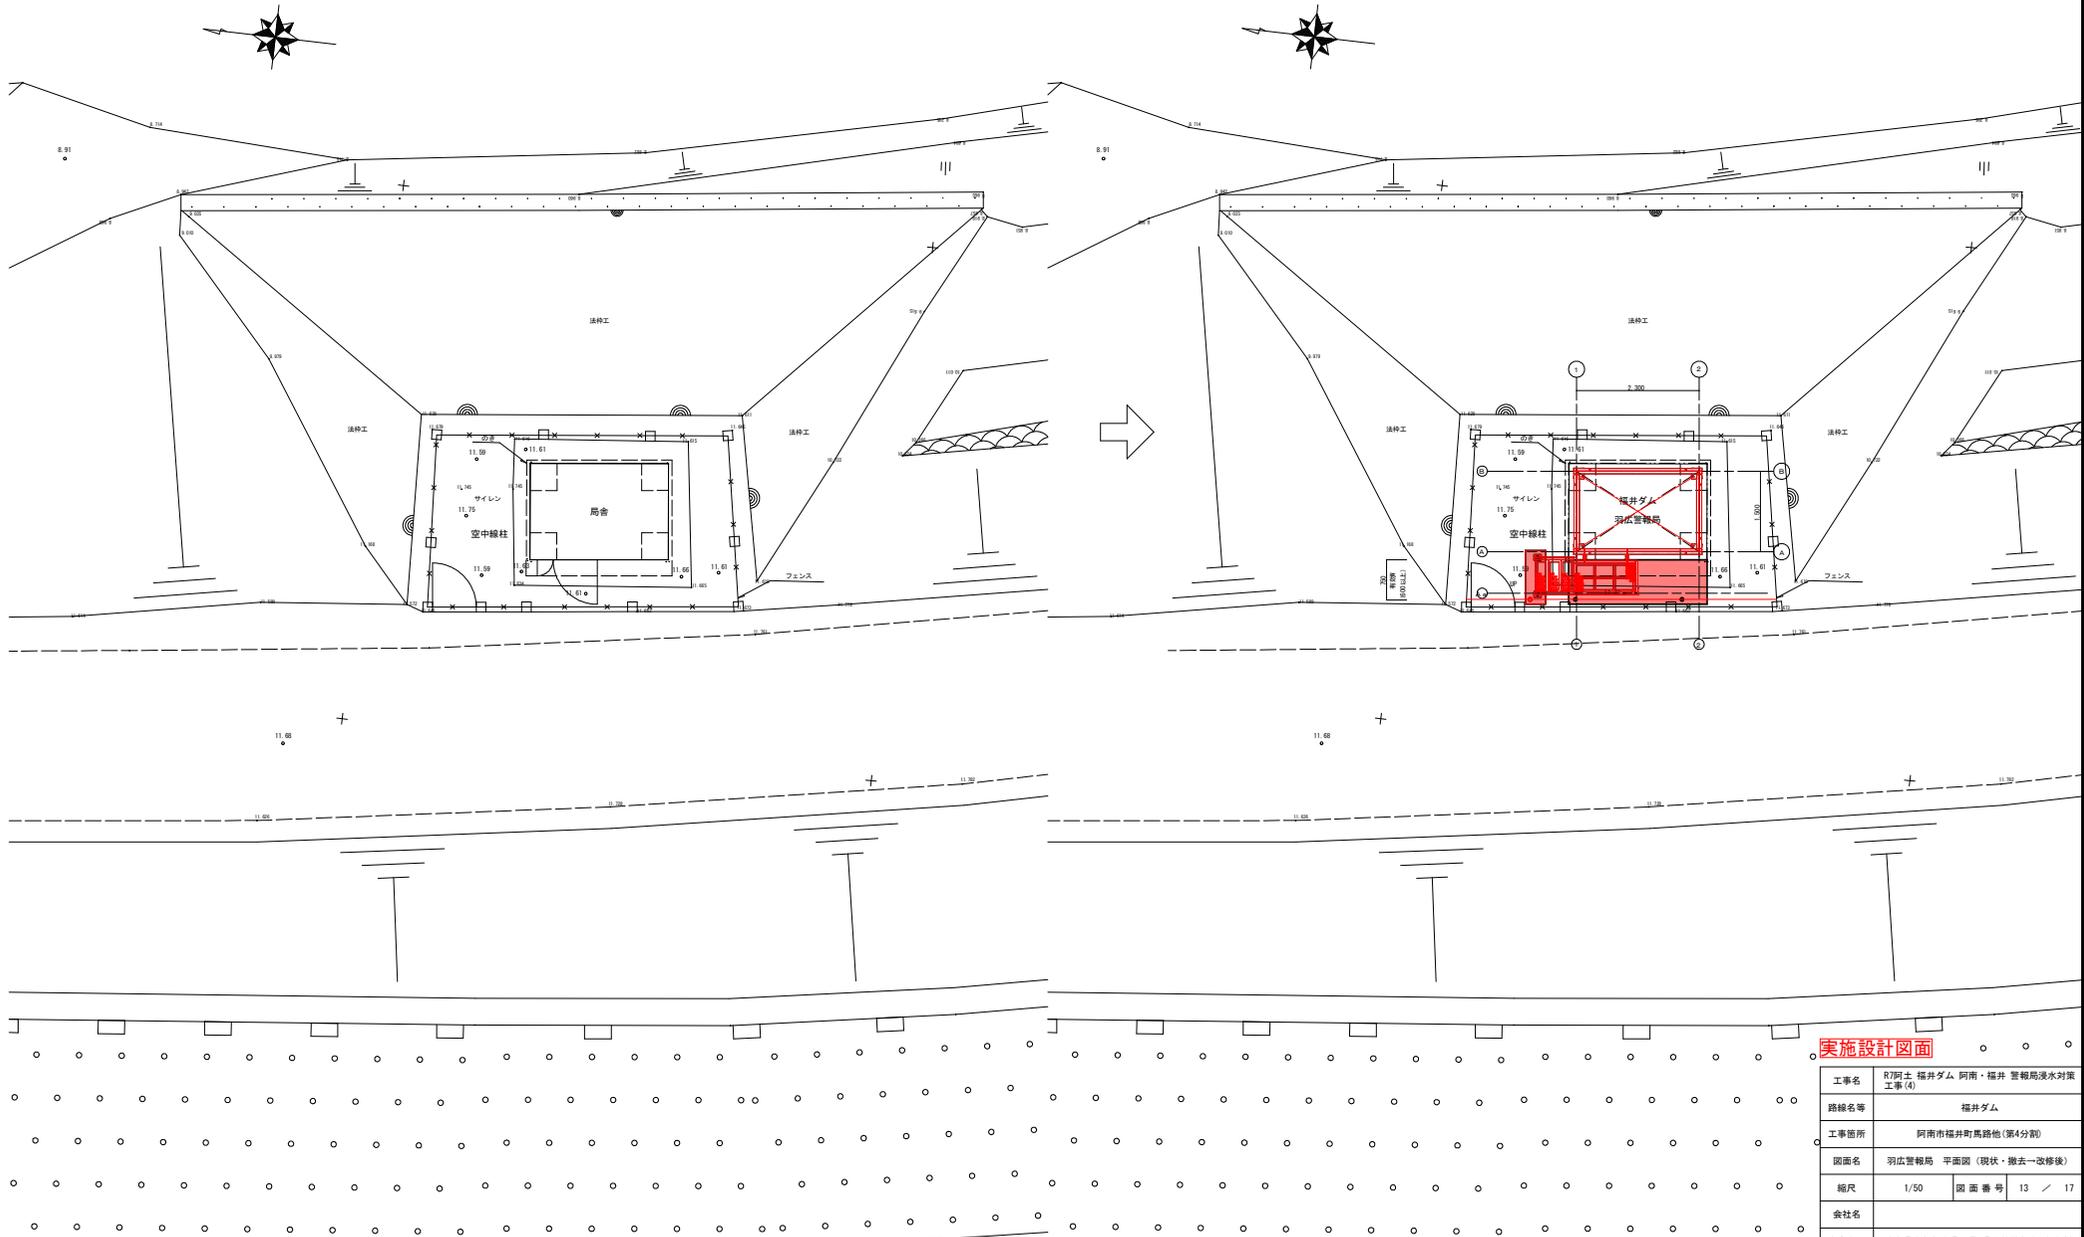

実施設計図面


工事名	R7阿土 橋井ダム 阿南・橋井 管轄局浸水対策工事(4)		
路線名等	橋井ダム		
工事箇所	阿南市橋井町馬路他(第4分割)		
図面名	羽広管轄局 平面図(現状・撤去一改修後)		
縮尺	1/50	図面番号	13 / 17
会社名			
事業者名	徳島県南部総合農林局 農土整備部(阿南庁舎)		

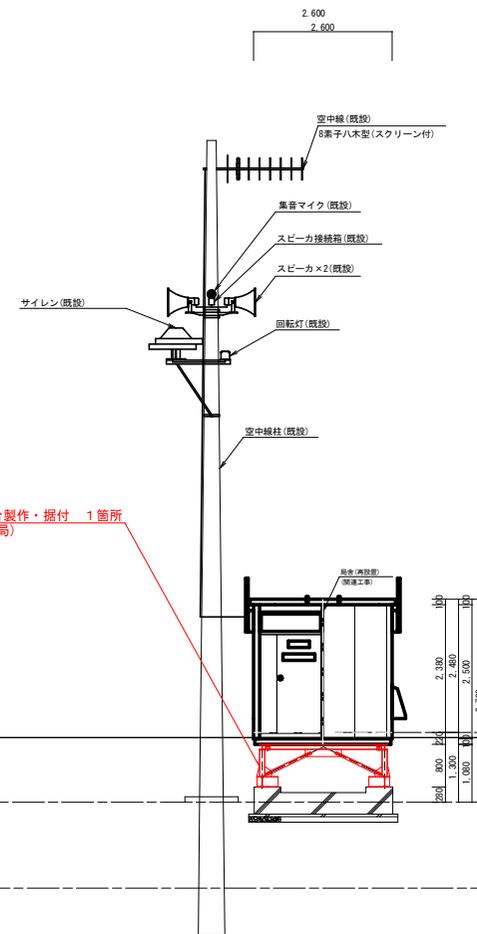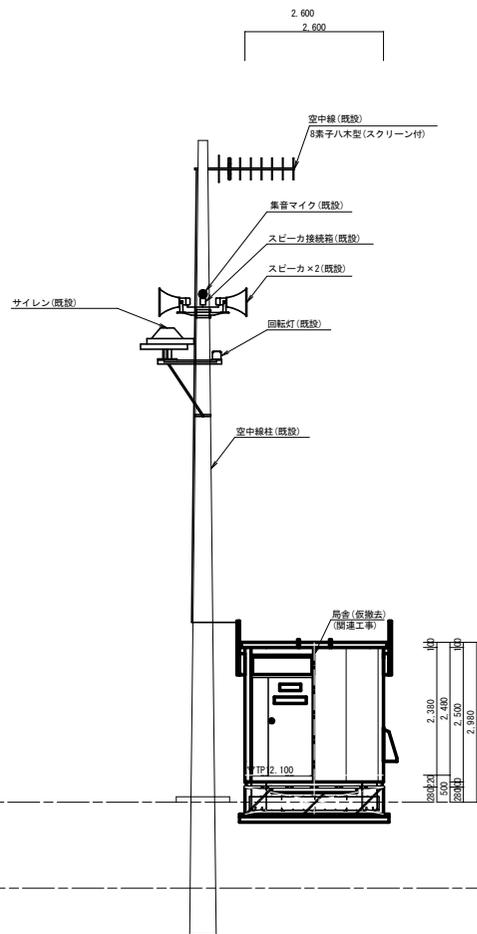

警報局架台製作・据付 1箇所
(羽広警報局)



実施設計図面

工事名	R7阿土 福井ダム 阿南・福井 警報局浸水対策工事(4)		
路線名等	福井ダム		
工事箇所	阿南市福井町馬路他(第4分割)		
図面名	羽広警報局 断面図 (現状・撤去一撤修後)		
縮尺	1/50	図面番号	14 / 17
会社名			
事業者名	徳島県南部総合農林局 農土整備部(阿南庁舎)		

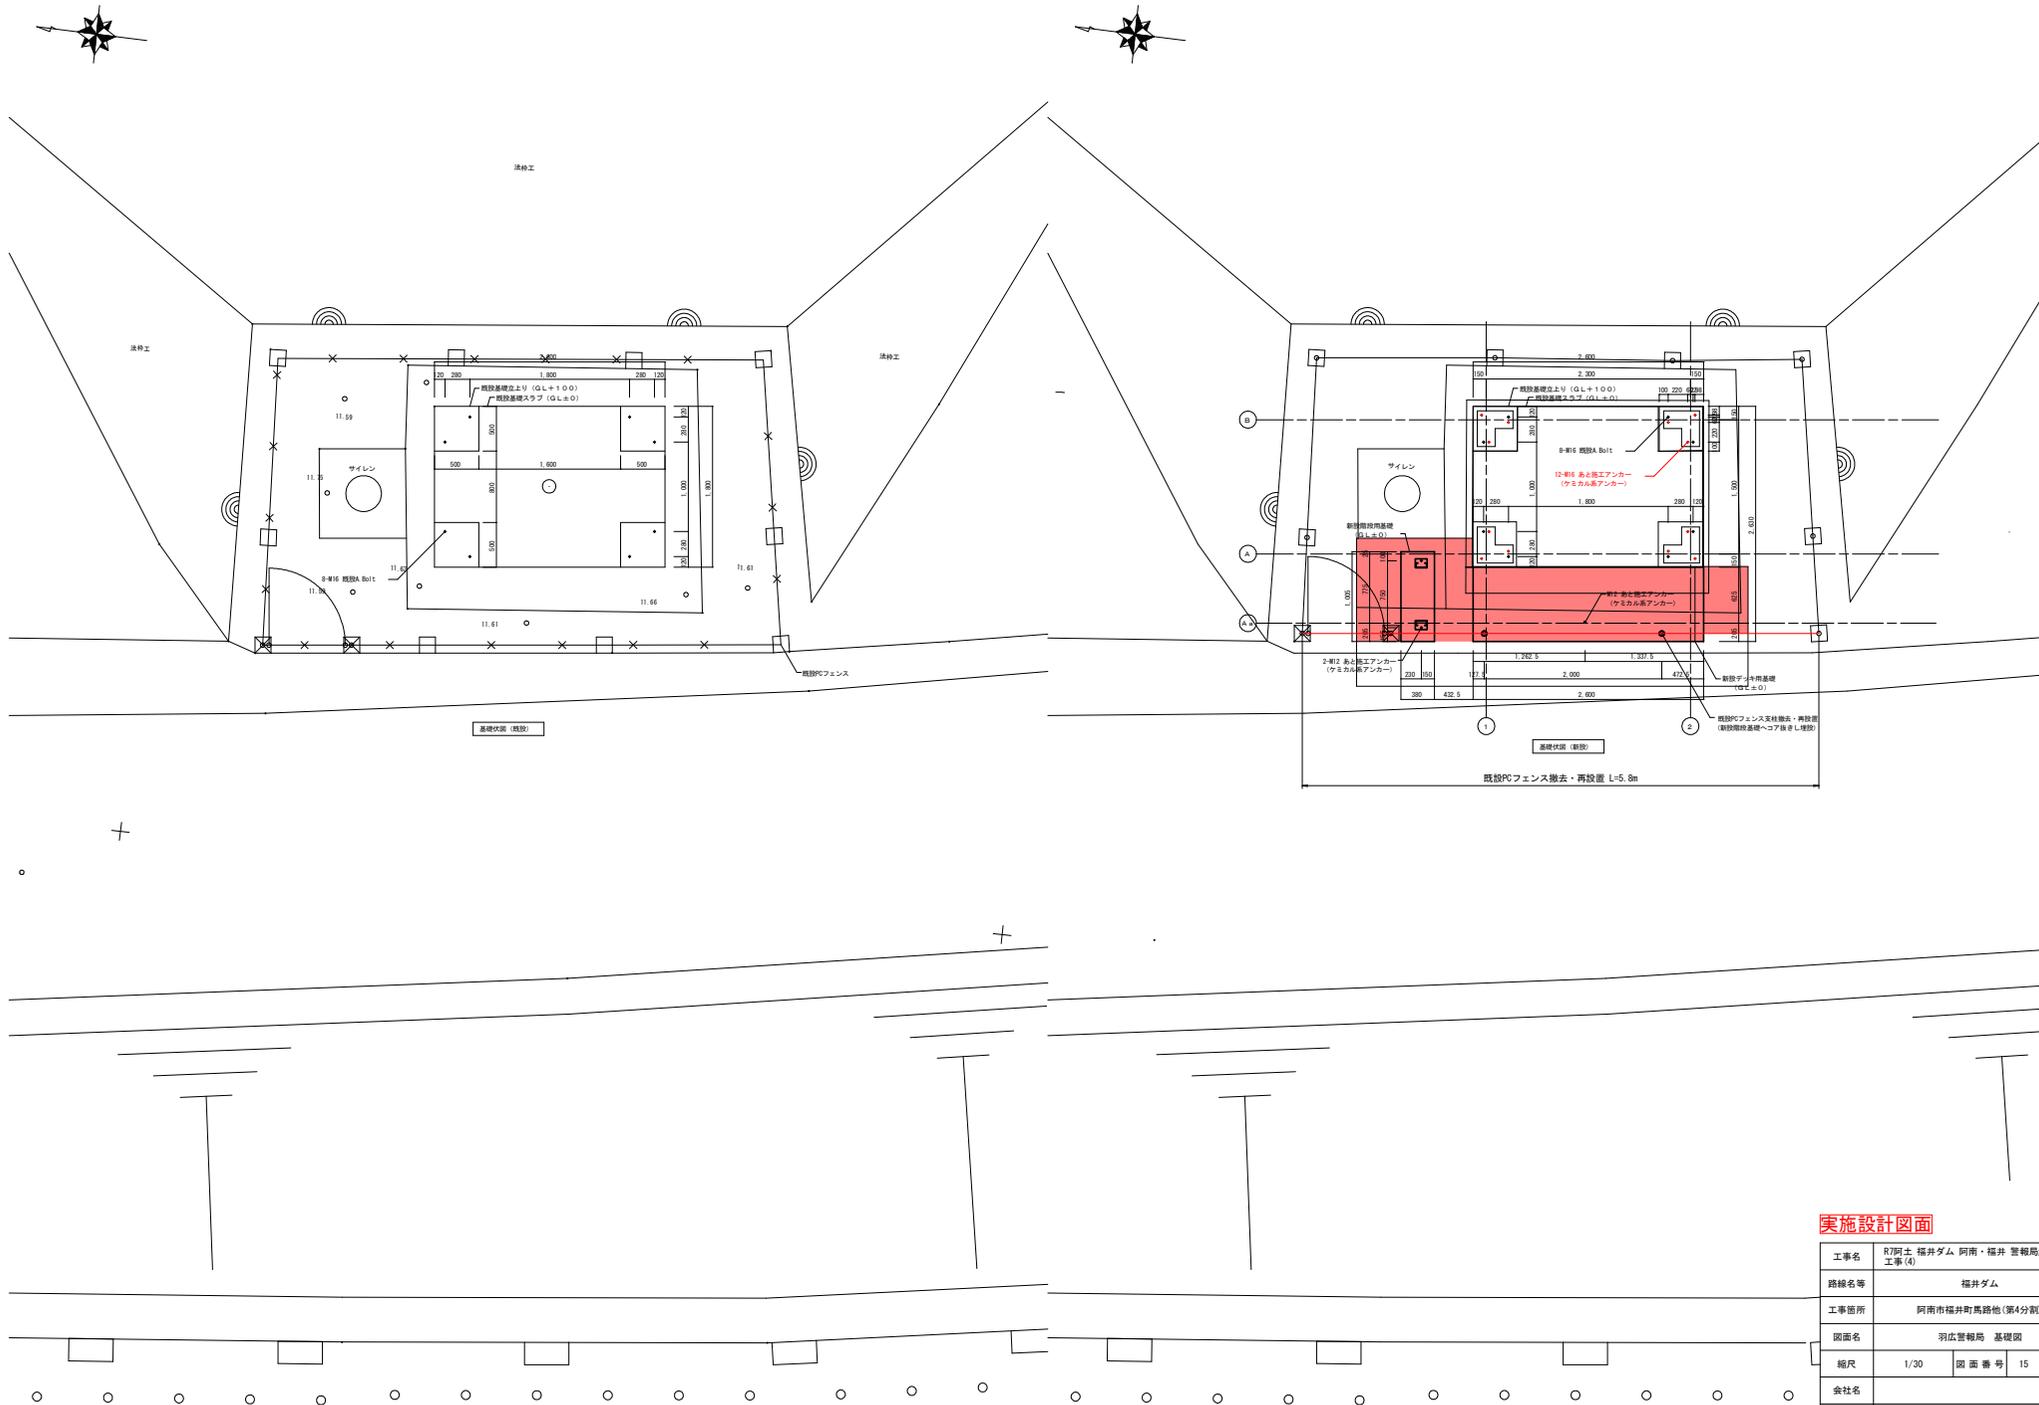

実施設計図面

工事名	R7阿土 福井ダム 阿南・福井 警報局浸水対策工事(4)		
路線名等	福井ダム		
工事箇所	阿南市福井町馬路他(第4分割)		
図面名	羽止警報局 基礎図		
縮尺	1/30	図面番号	15 / 17
会社名			
事業者名	徳島県南部総合農林局 農土整備部(阿南庁舎)		

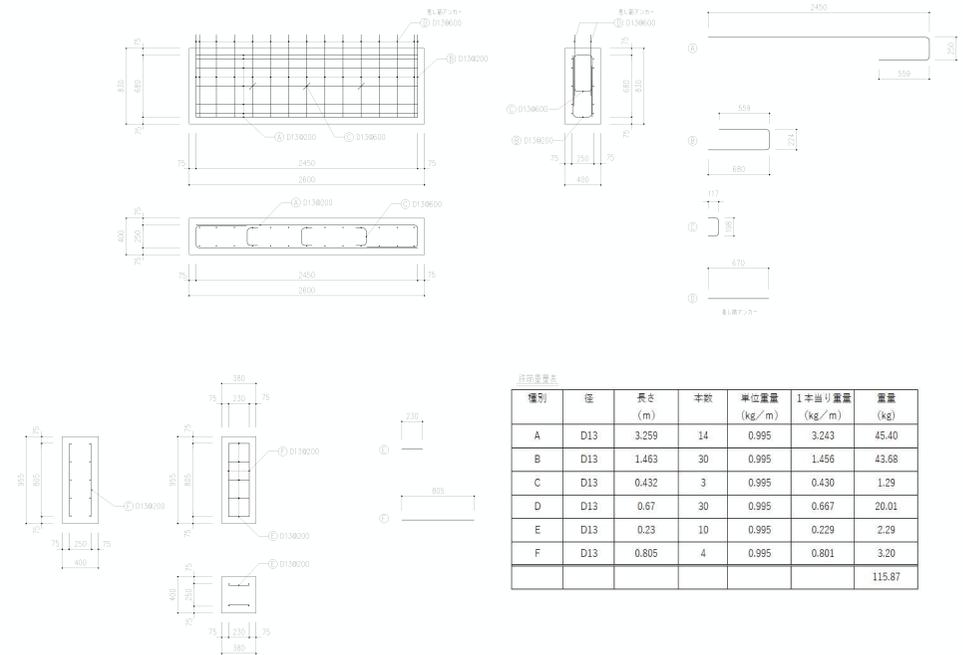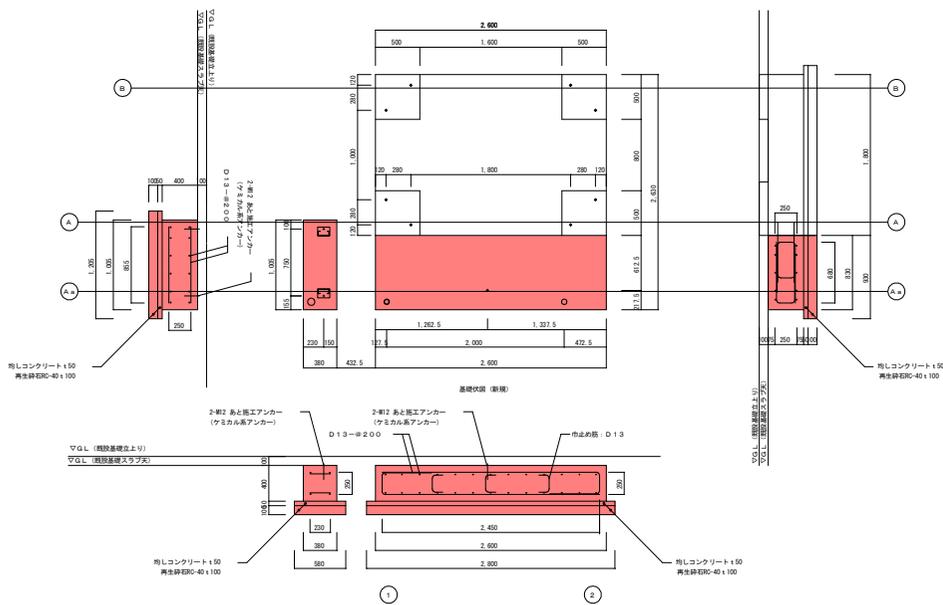

羽広警報局 鉄筋数量表

実施設計図面

工事名	R7阿土 福井ダム 阿南・福井 警報局浸水対策工事(4)		
路線名等	福井ダム		
工事箇所	阿南市福井町馬路他(第4分割)		
図面名	羽広警報局 基礎配筋図		
縮尺	1/30	図面番号	17 / 17
会社名			
事業者名	徳島県南部総合農林局 農土整備部(阿南庁舎)		