


# 平面図


施工延長 L=400.0m  
 路面切削工 A=2,700m<sup>2</sup>  
 表層工 A=2,700m<sup>2</sup>  
 基層工 A=840m<sup>2</sup>

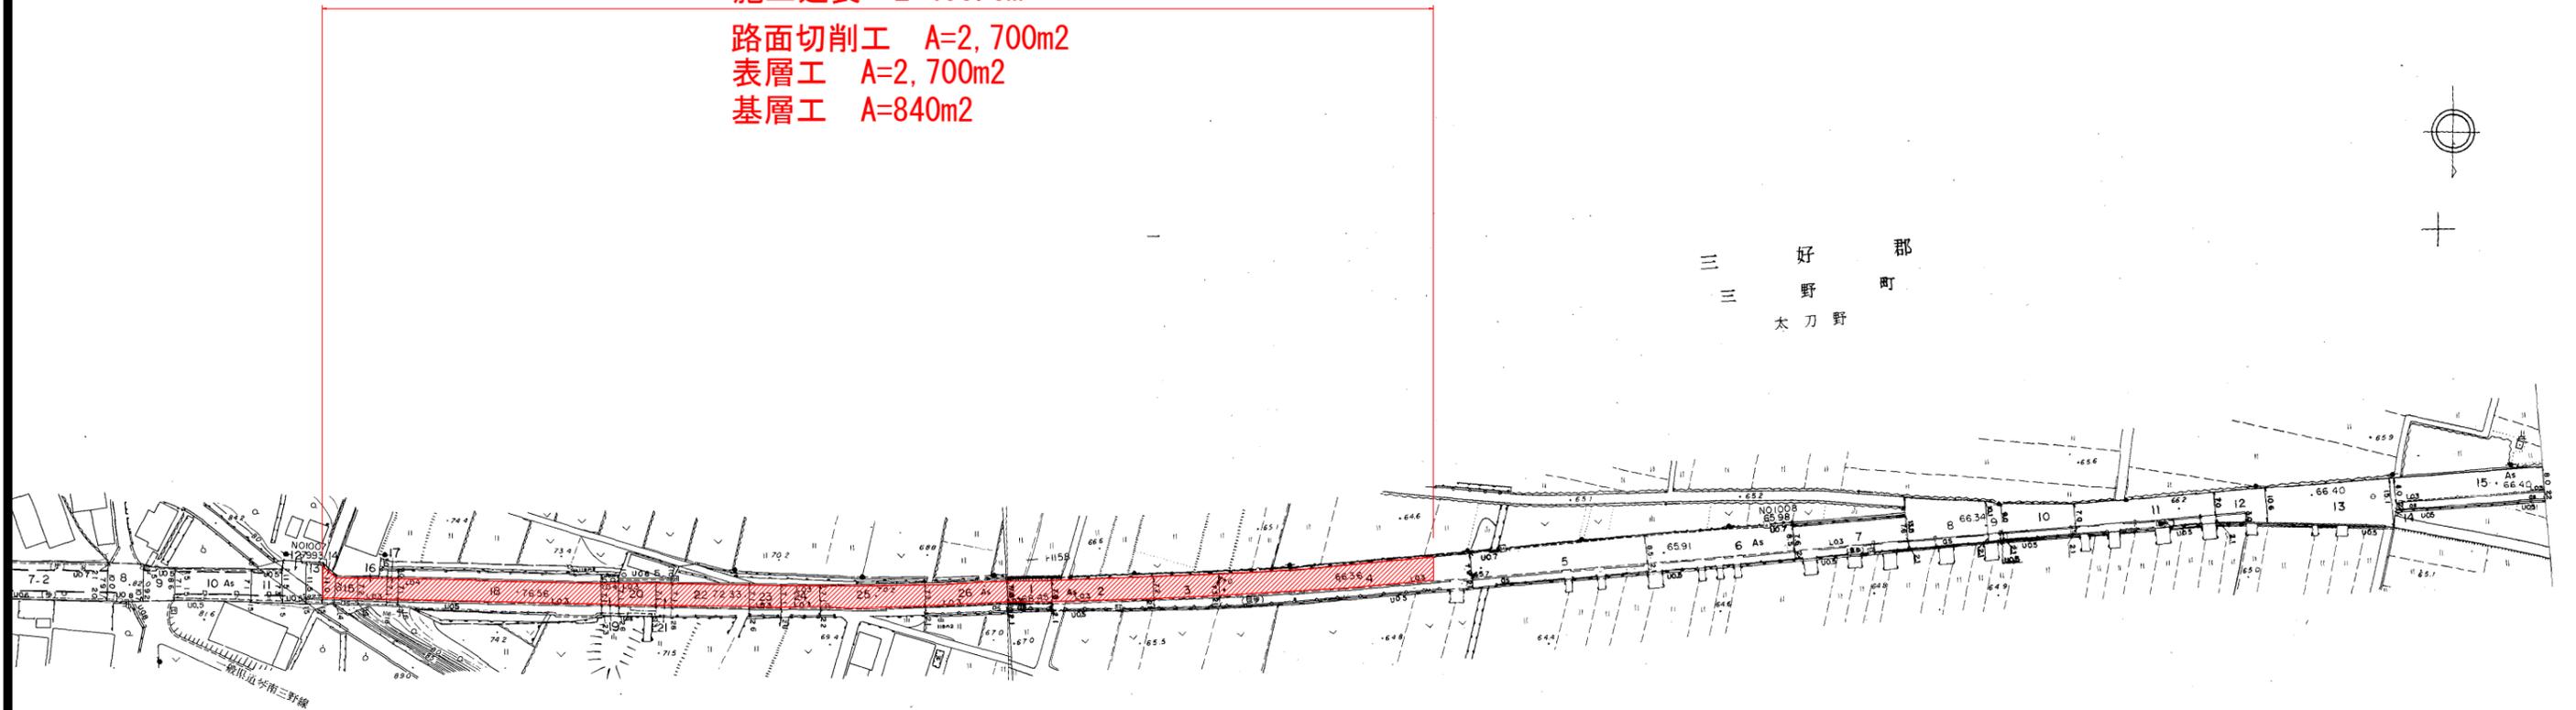

三好郡  
 三野町  
 太刀野




## 施工要領図 S=1:10

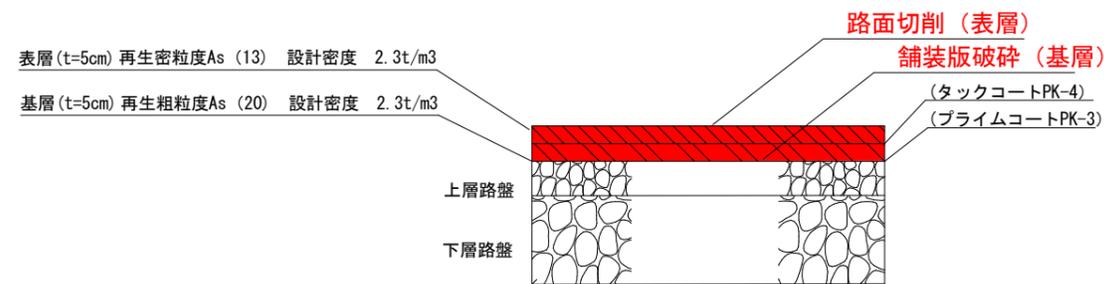

表層 (t=5cm) 再生密粒度As (13) 設計密度 2.3t/m<sup>3</sup>  
 基層 (t=5cm) 再生粗粒度As (20) 設計密度 2.3t/m<sup>3</sup>

## 標準断面図 S=1:100

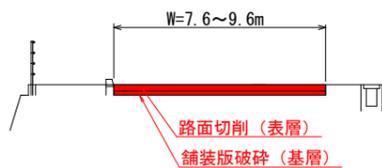

## 実施設計図面

工事名	R7三土 鳴門池田線 三・三野太刀野 舗装工事 (2)		
路線名等	(主)鳴門池田線		
工事箇所	三好市三野町太刀野 (第2分割)		
図面名	平面図・標準断面図・施工要領図		
縮尺	図示	図面番号	1 / 1
会社名			
事業者名	徳島県西部総合県民局県土整備部<三好>		