

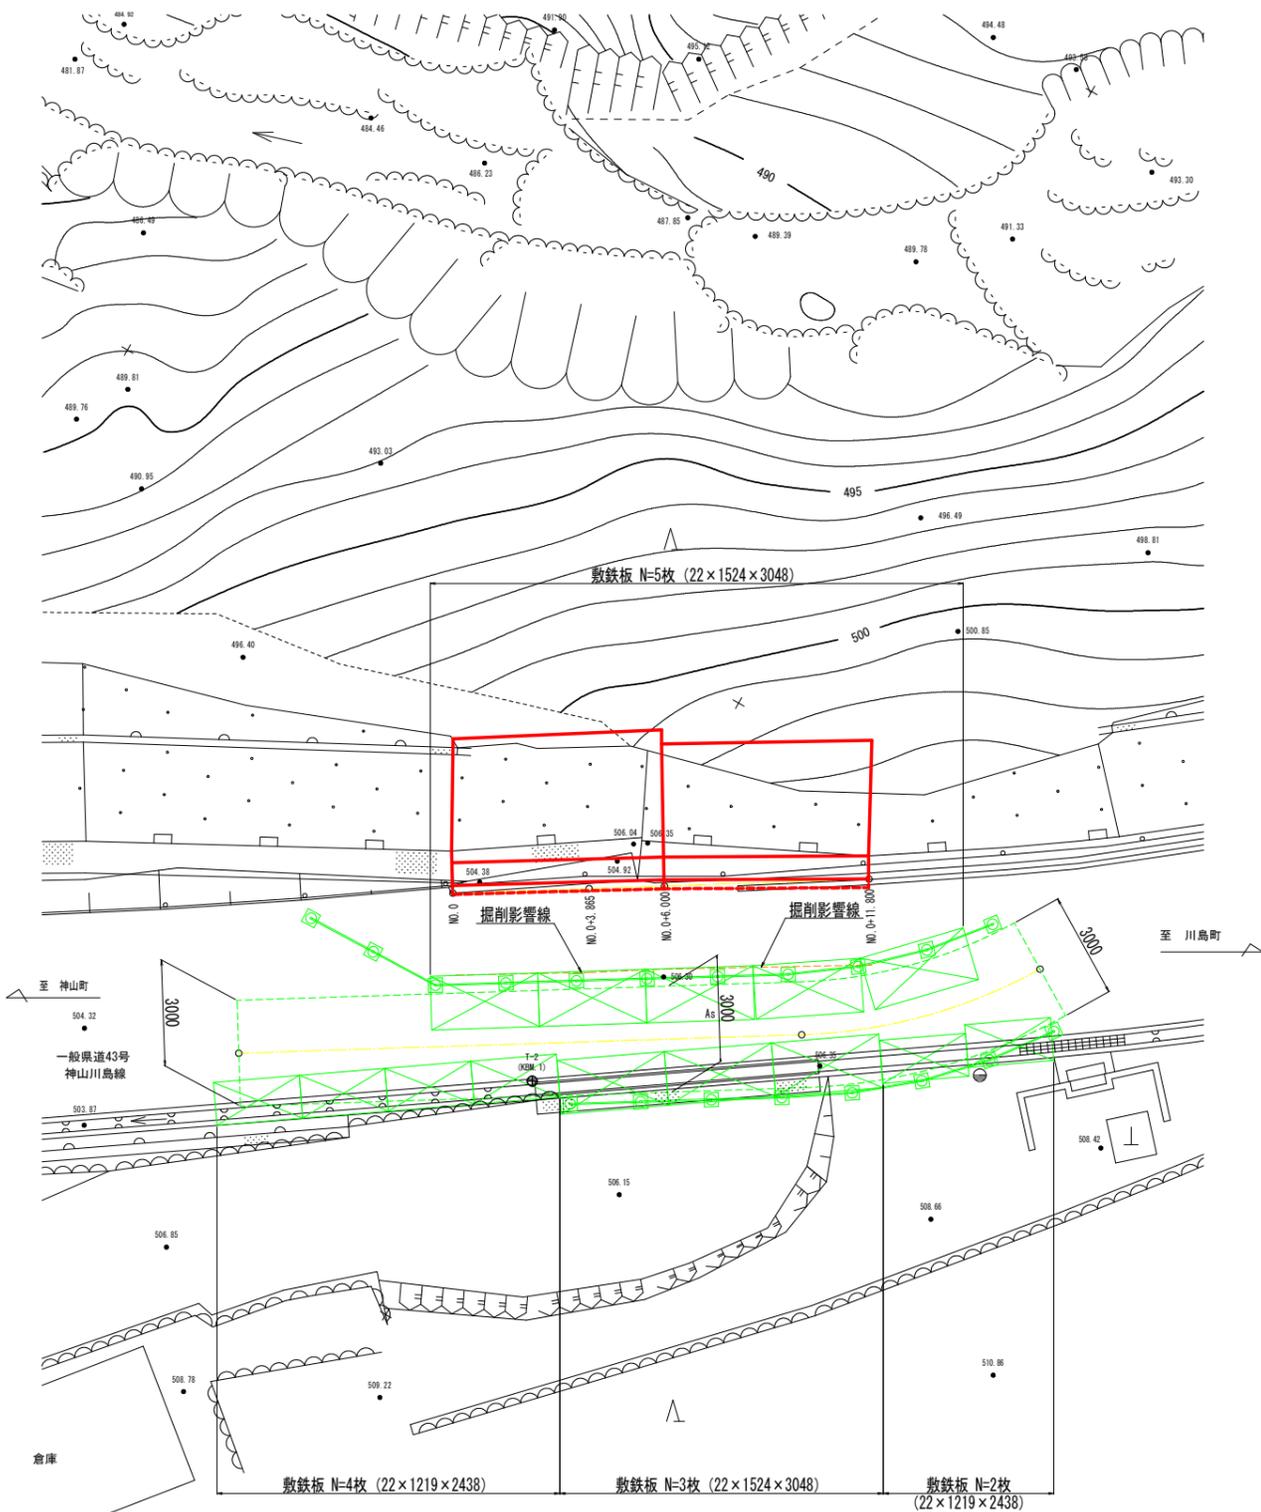
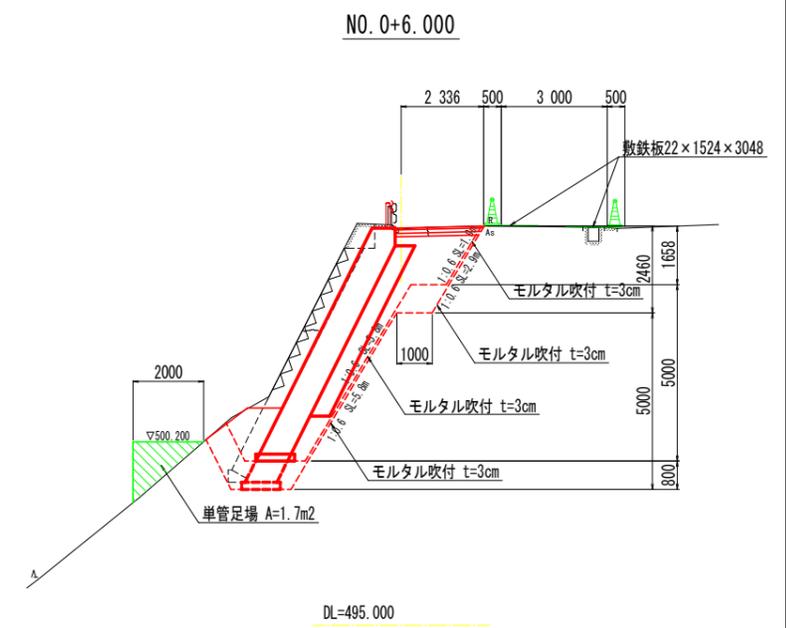


# 仮設計画図 (案)

平面図 S=1:100

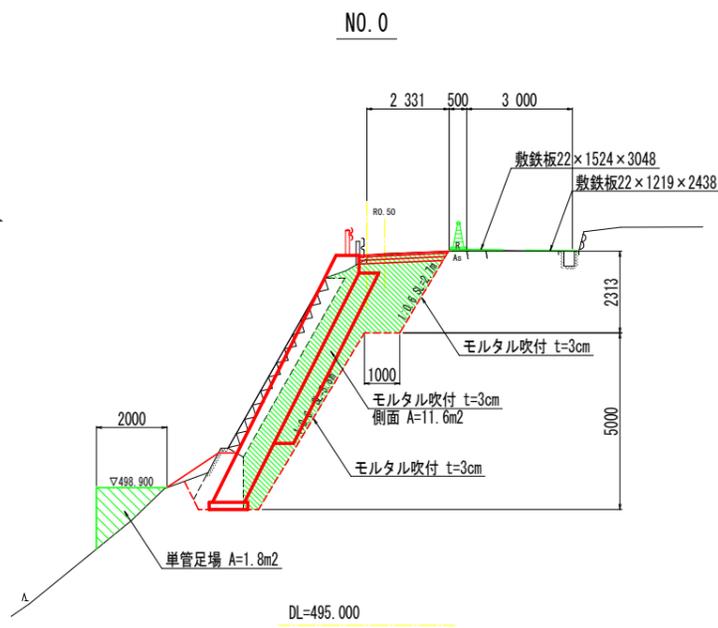

横断面図 S=1:100

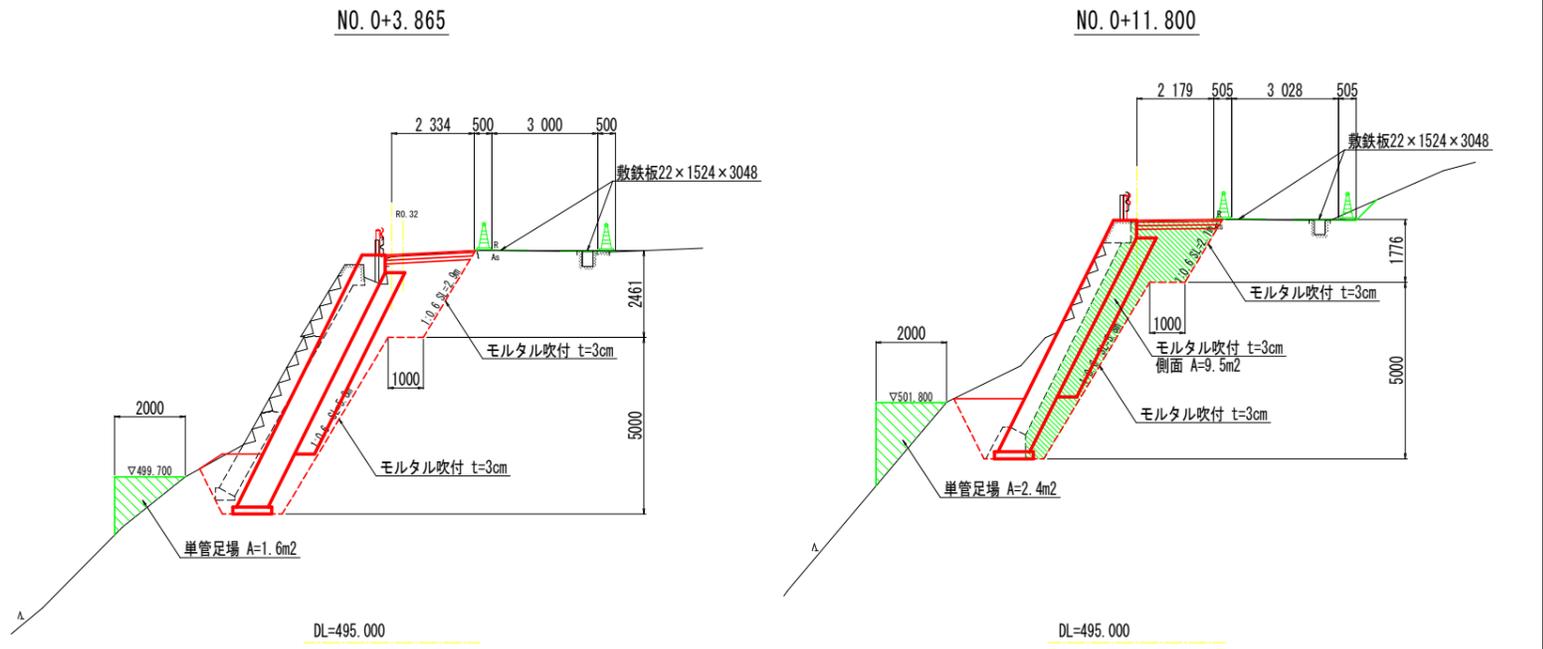

参考図面

工事名	R7徳土 神山川島線 神・下分 路側整備工事		
路線名等	神山川島線		
工事箇所	名西郡神山町下分字釘貫		
図面名	仮設計画図 (案)		
縮尺	S=1:100	図面番号	1 / 1
会社名			
事業者名	徳島県東部県土整備局 (徳島)		