

平面図

S=1/200



曲線要素一覧表


IP	IP間方位角	IA	R	TL	SL	CL	IP間距離	X座標	Y座標
NO.0	90-05-33						47.720	116531.778	86441.168
IP.1	76-05-52	13-59-41	120.000	14.729	0.900	29.310	17.426	116531.701	86488.888
EP								116535.888	86505.804

座標一覧表

点名	X座標	Y座標
NO.0	116531.778	86441.168
NO.0+16.160	116531.752	86457.328
NO.1	116531.746	86461.168
NO.1+10.000	116531.730	86471.168
EC.1	116531.725	86474.159
NO.2	116531.918	86481.164
SP.1	116532.595	86488.780
NO.2+8.937	116532.757	86490.059
NO.3	116534.768	86500.945
EC.1	116535.240	86503.185
EP	116535.888	86505.804

座標一覧表

点名	X座標	Y座標	Z座標	備考
S-1	116532.183	86502.866	34.647	VRSによる
S-2	116529.111	86416.777	35.557	直接水準による

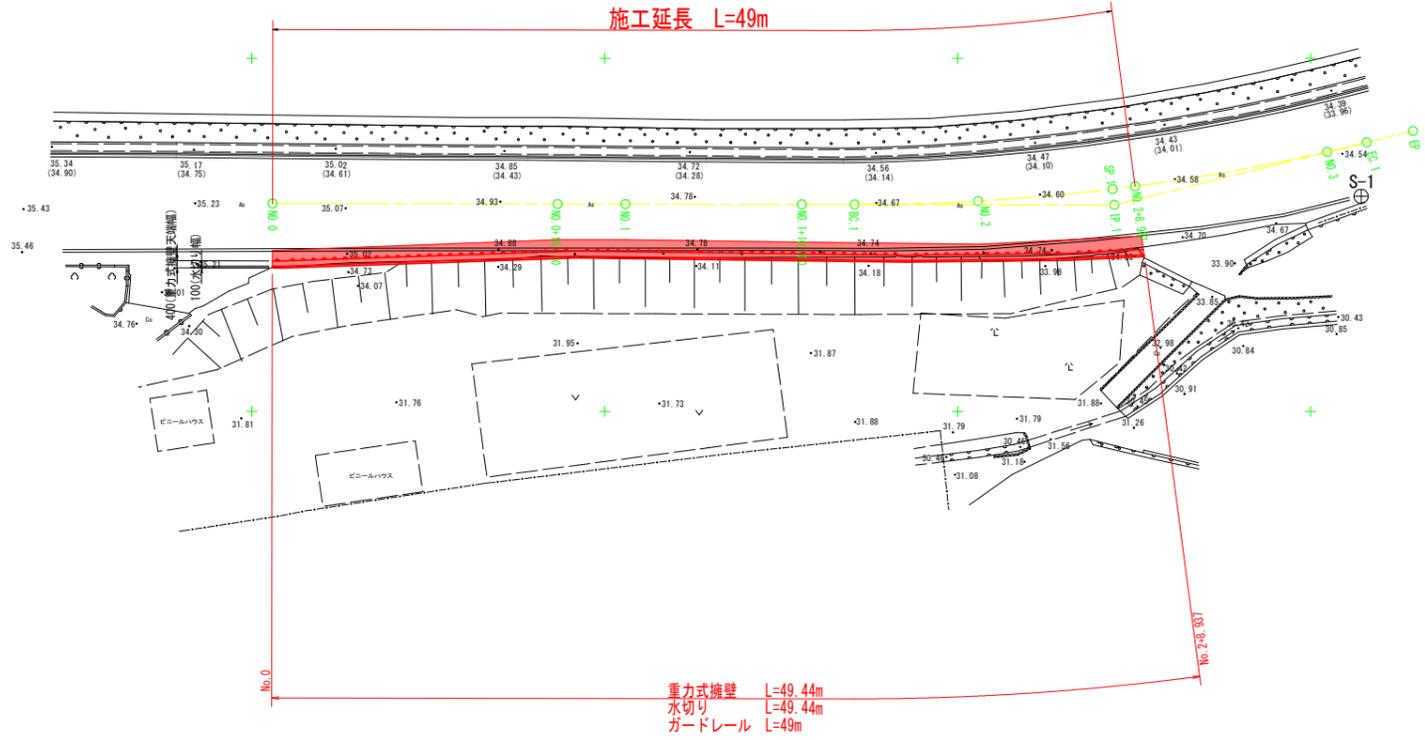

重力式擁壁 L=49.44m
 水切り L=49.44m
 ガードレール L=49m


実施設計図面

工事名	R7徳土 神山国府線 徳・入田 路側整備工事		
路線名等	神山国府線		
工事箇所	徳島市入田町月ノ宮		
図面名	平面図		
縮尺	1/200	図面番号	1 / 6
会社名			
事業者名	徳島県東部県土整備局 (徳島)		

標準断面図

S=1/50

NO. 1付近

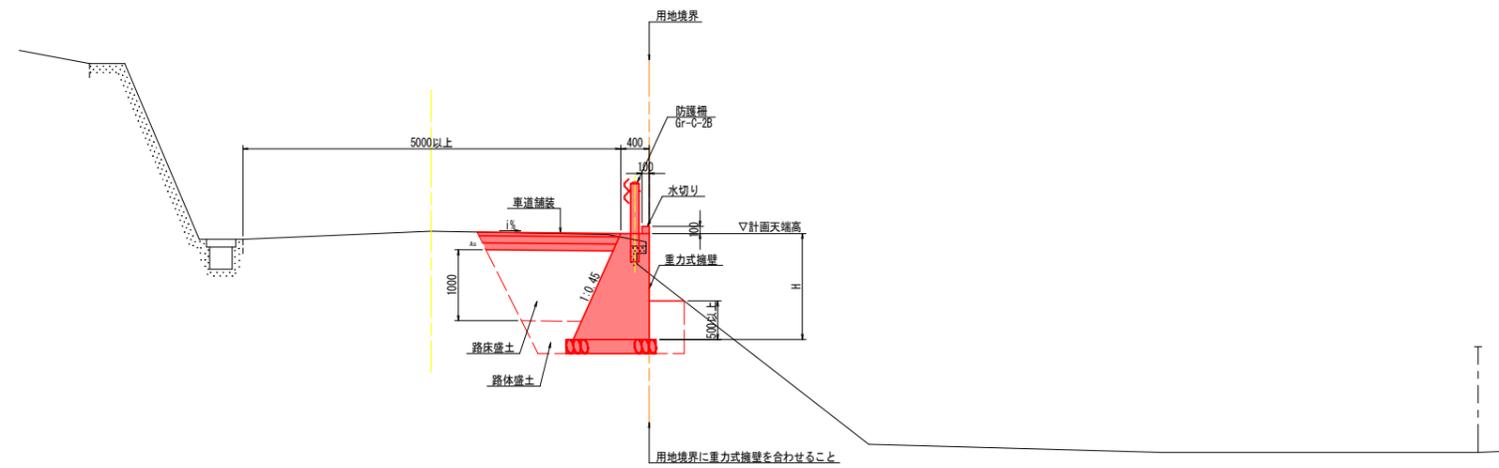


DL-30.000

舗装構成図

S=1:10

(車道舗装)

交通量区分: N3
設計CBR: 8

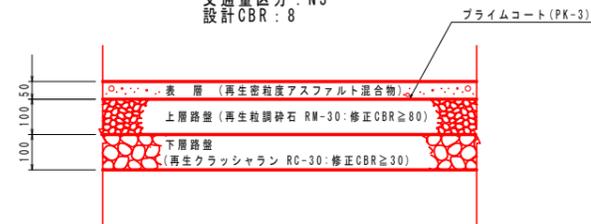


実施設計図面

工事名	R7徳土 神山国府線 徳・入田 路側整備工事		
路線名等	神山国府線		
工事箇所	徳島市入田町月ノ宮		
図面名	標準断面図		
縮尺	図示	図面番号	2 / 6
会社名			
事業者名	徳島県東部県土整備局 (徳島)		

擁壁展開図


擁壁展開図

SH=1/50
SV=1/100

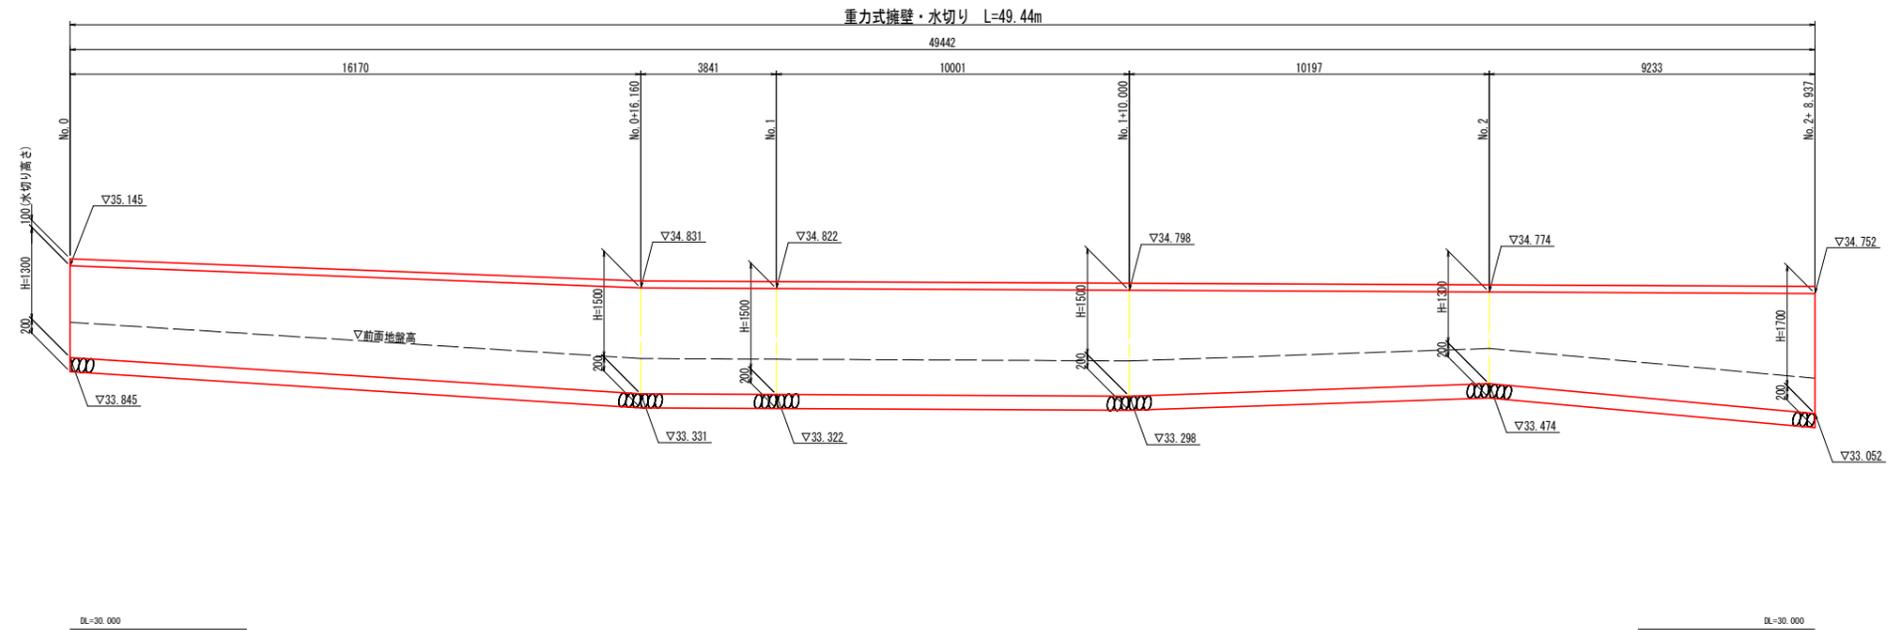

構造図


重力式擁壁 S=1/50

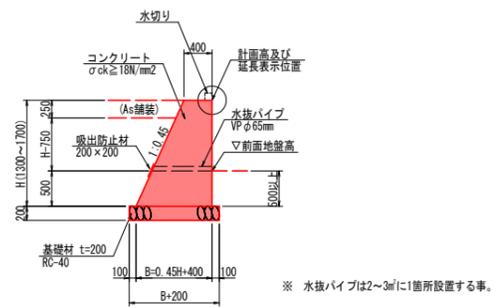

※ 水抜パイプは2~3mに1箇所設置する事。

名称	規格	単位	数量		
H		mm	1300	1500	1700
コンクリート	$\sigma_{ck} \geq 18N/mm^2$	m ³	0.900	1.106	1.330
型枠	無筋構造物	m ²	2.73	3.14	3.56
水抜対象高	H-(0.25+0.5)	m	0.55	0.75	0.95
基礎材	RC-40 t=200mm	m ²	1.19	1.28	1.37
基面整正	土砂	m ²	1.2	1.3	1.4
目地材	t=10mm	m ²	0.09	0.11	0.13

水切り S=1/20

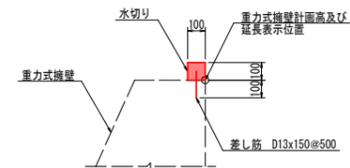

名称	規格	単位	数量	
コンクリート	$\sigma_{ck} \geq 18N/mm^2$	m ³	0.010	
型枠	無筋構造物	m ²	0.20	
鉄筋(さし筋)	SD345, D13	kg	0.30	


実施設計図面

工事名	R7徳土 神山国府線 徳・入田 路側整備工事		
路線名等	神山国府線		
工事箇所	徳島市入田町月ノ宮		
図面名	擁壁展開図		
縮尺	図示	図面番号	4 / 6
会社名			
事業者名	徳島県東部県土整備局(徳島)		

構造図


S-1/20

路側防護柵

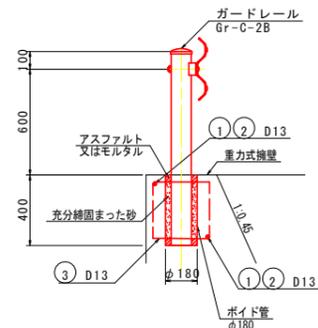

基礎補強工

加工図

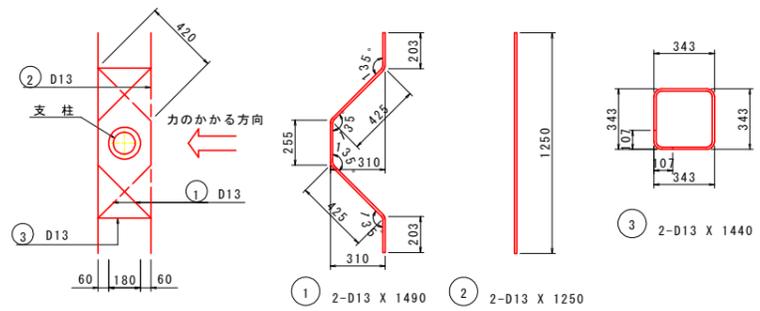

鉄筋質量表

支柱1箇所当り


種別	径	長さ	本数	単位質量	一本当り質量	質量	摘要
1	D13	1490	2	0.995	1.48	3	>
2	D13	1250	2	0.995	1.24	2	
3	D13	1440	2	0.995	1.43	3	□
合計 D13			SD345			8 kg	

実施設計図面

工事名	R7徳土 神山国府線 徳・入田 路側整備工事		
路線名等	神山国府線		
工事箇所	徳島市入田町月ノ宮		
図面名	構造図		
縮尺	1/20	図面番号	5 / 6
会社名			
事業者名	徳島県東部県土整備局〈徳島〉		

区画線・舗装版切断算出図

S=1/200

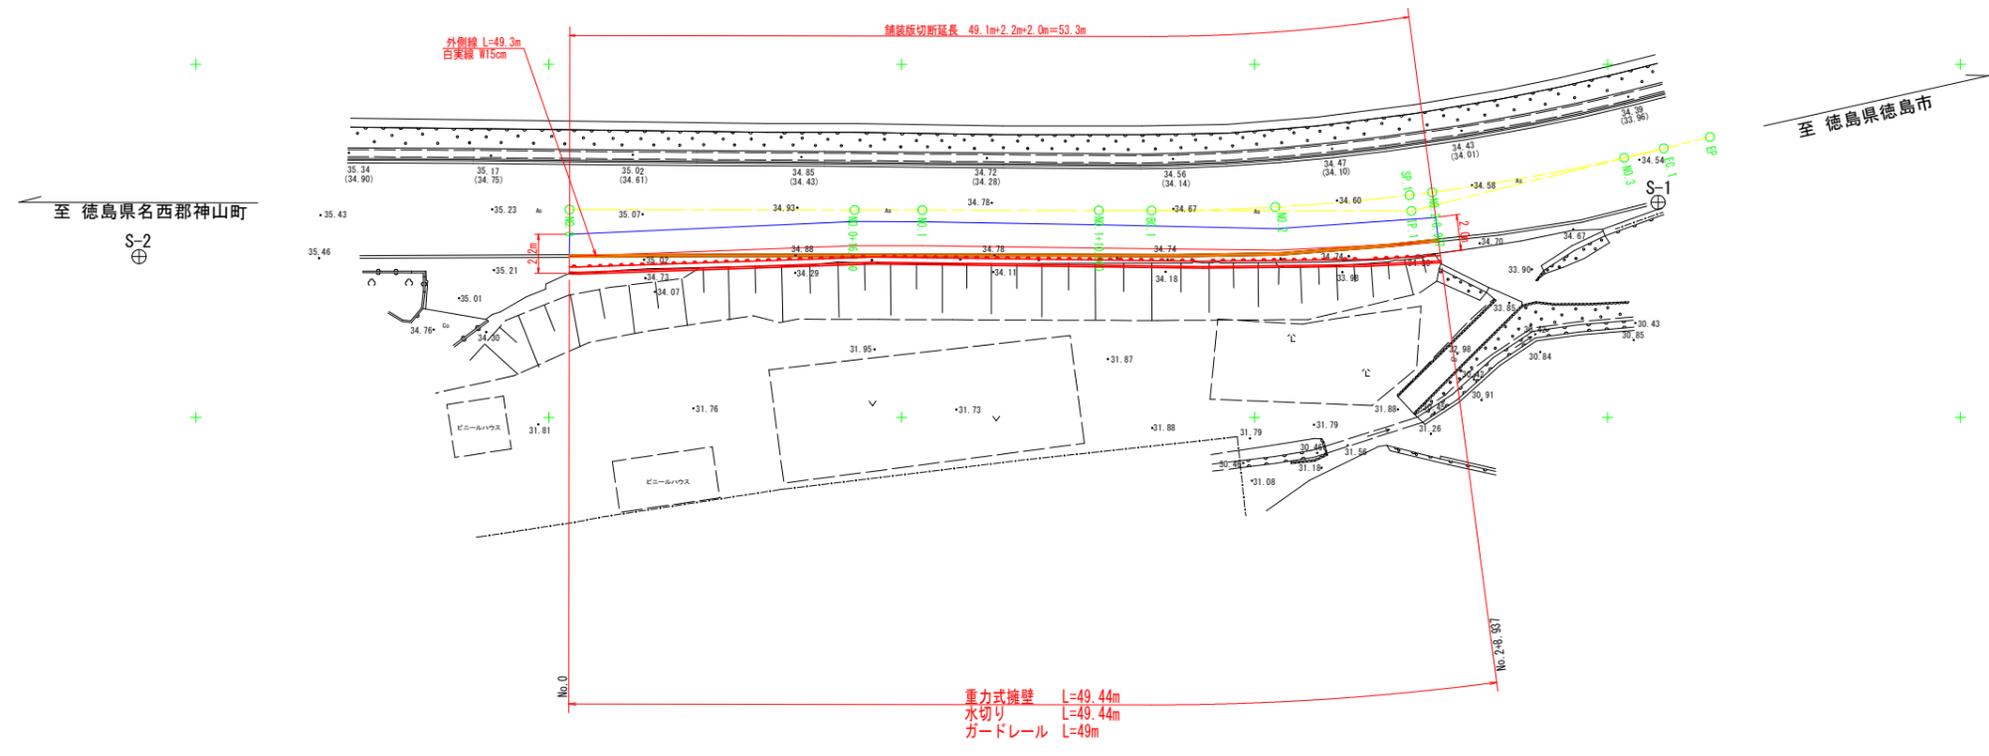

実施設計図面

工事名	R7徳土 神山国府線 徳・入田 路側整備工事		
路線名等	神山国府線		
工事箇所	徳島市入田町月ノ宮		
図面名	区画線・舗装版切断算出図		
縮尺	1/200	図面番号	6 / 6
会社名			
事業者名	徳島県東部県土整備局〈徳島〉		