


# 計画平面図 S=1/1000

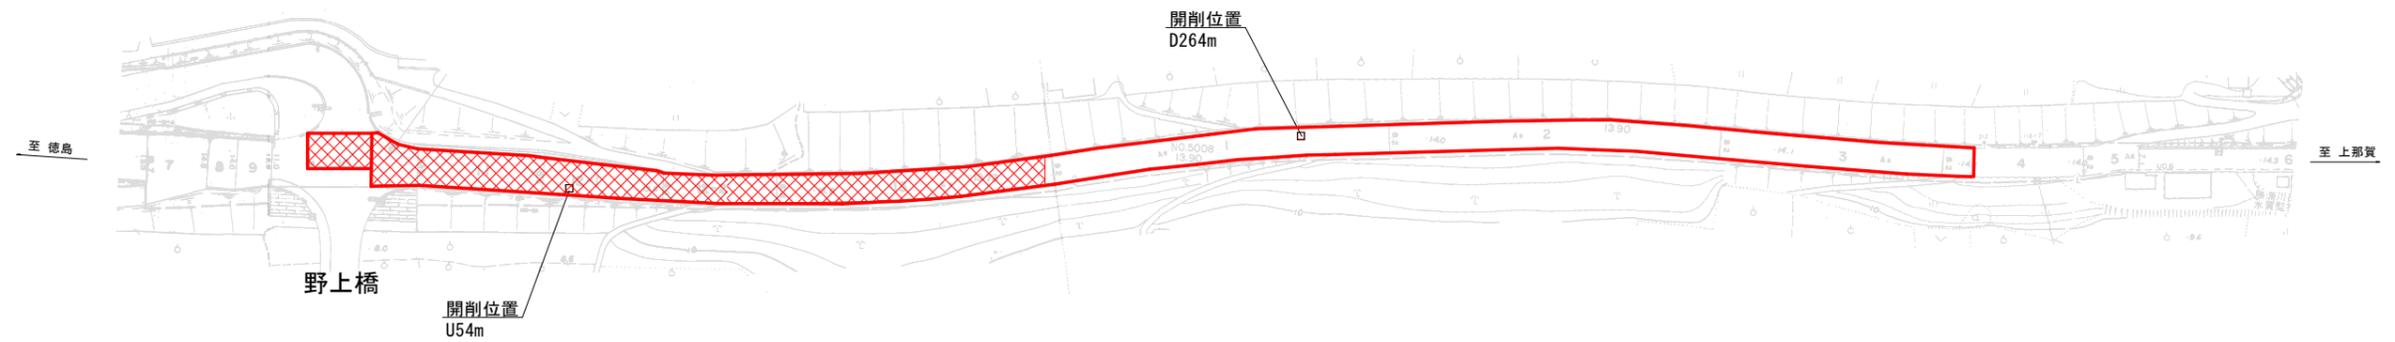


施工延長 L=205.0m

【A区間】延長 L=115.0m	【B区間】延長 L=90.0m
路面切削 A=1150.0m <sup>2</sup>	路面切削 A=630.0m <sup>2</sup>
厚5cm改質密粒度As A=1150.0m <sup>2</sup>	厚5cm改質密粒度As A=630.0m <sup>2</sup>
厚5cm再生粗粒度As A=1150.0m <sup>2</sup>	厚6cm再生粗粒度As A=630.0m <sup>2</sup>
厚7cm再生瀝青安定処理As A=1150.0m <sup>2</sup>	厚10cm再生瀝青安定処理As A=630.0m <sup>2</sup>




工事名	R7徳土 徳島上那賀線 小・田浦 舗装修繕工事		
路線名等	徳島上那賀線		
工事箇所	小松島市田浦町字西原		
図面名	計画平面図		
縮尺	S=1/1000	図面番号	1 / 3
会社名			
事業者名	徳島県東部県土整備局		

標準断面図 S=1/50

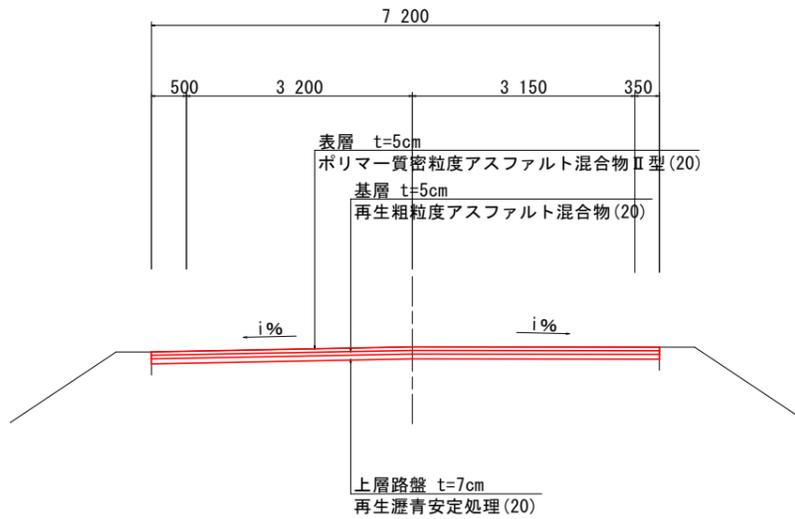


舗装断面図 (A 区間) S=1/10


現況舗装構成

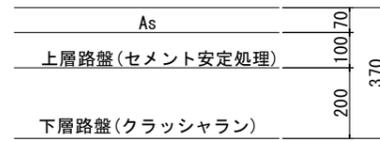

計画舗装構成

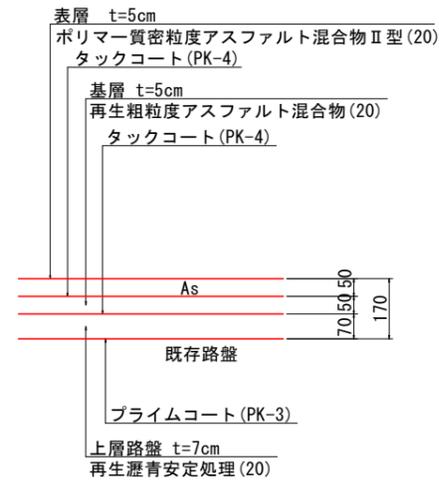


【施工フロー】

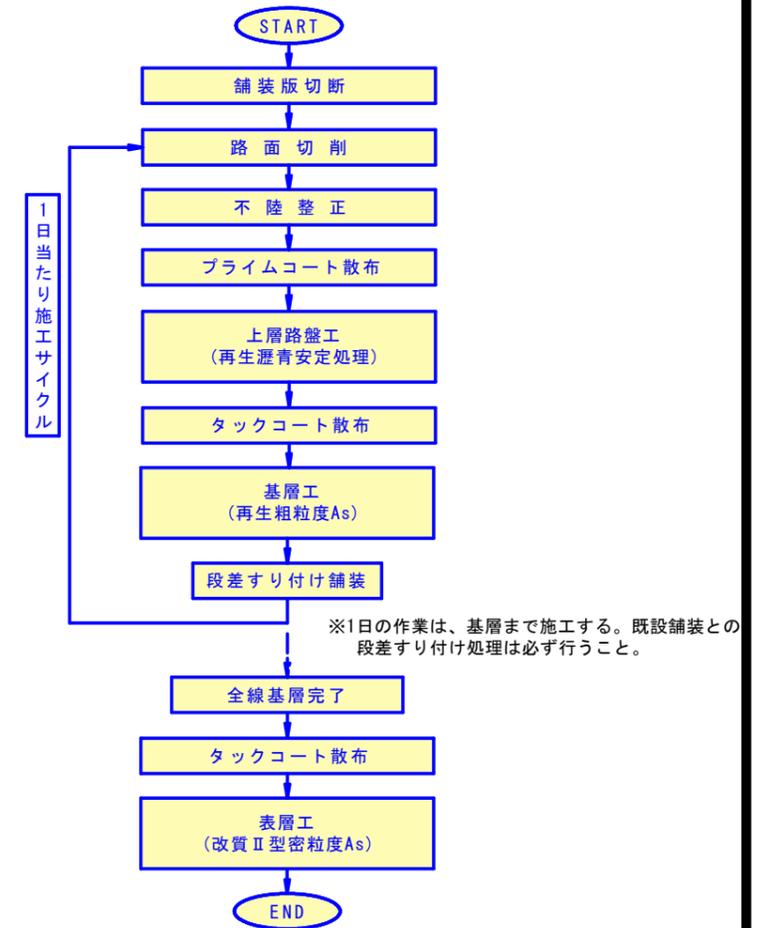


舗装断面図 (B 区間) S=1/10


舗装段差すり付け詳細図 S=1/10

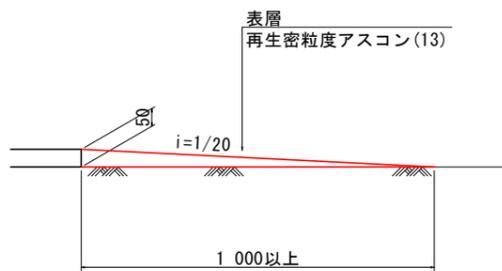

現況舗装構成

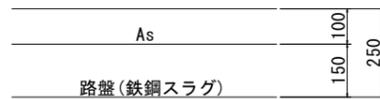

計画舗装構成

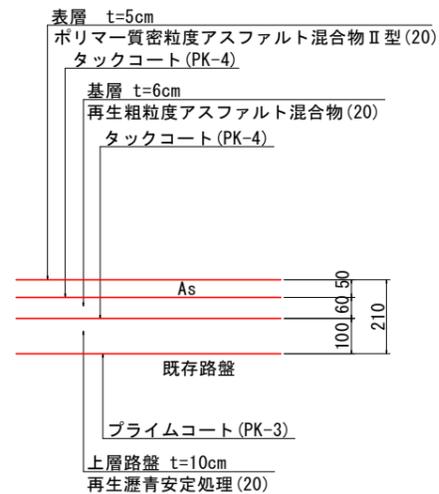




工事名	R7徳土 徳島上那賀線 小・田浦 舗装修繕工事		
路線名等	徳島上那賀線		
工事箇所	小松島市田浦町字西原		
図面名	標準断面図		
縮尺	図示	図面番号	2 / 3
会社名			
事業者名	徳島県東部県土整備局		

# 舗装展開図

Vs=1/100  
Hs=1/500

⑬ 徳島上那賀線 舗装延長L=454.0m

車道舗装延長L=350.0m

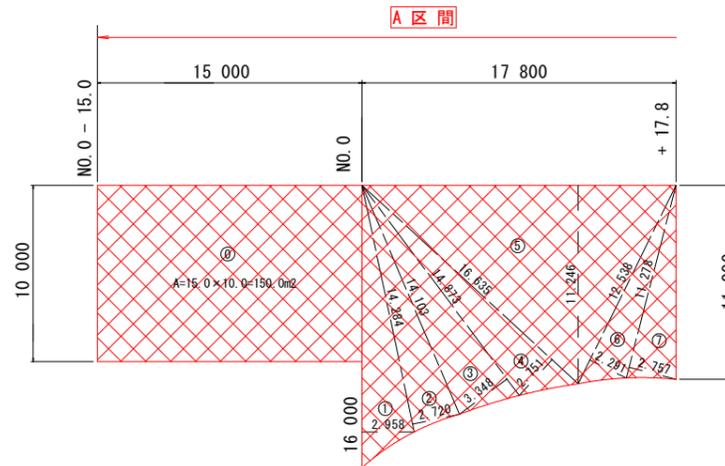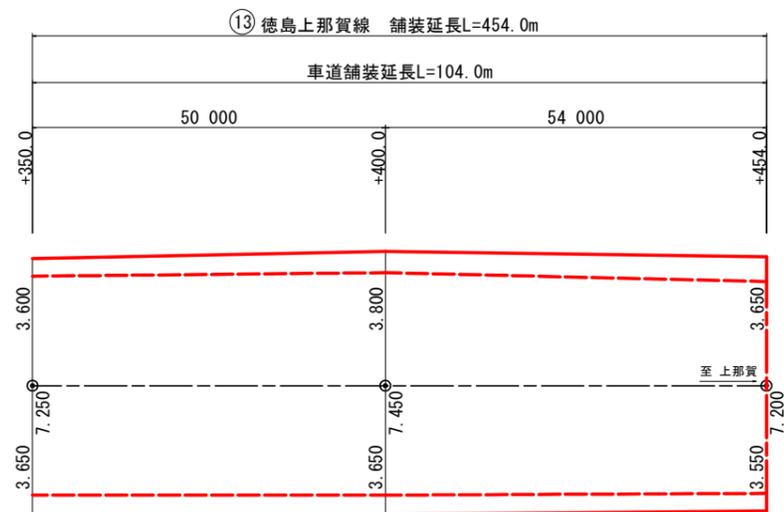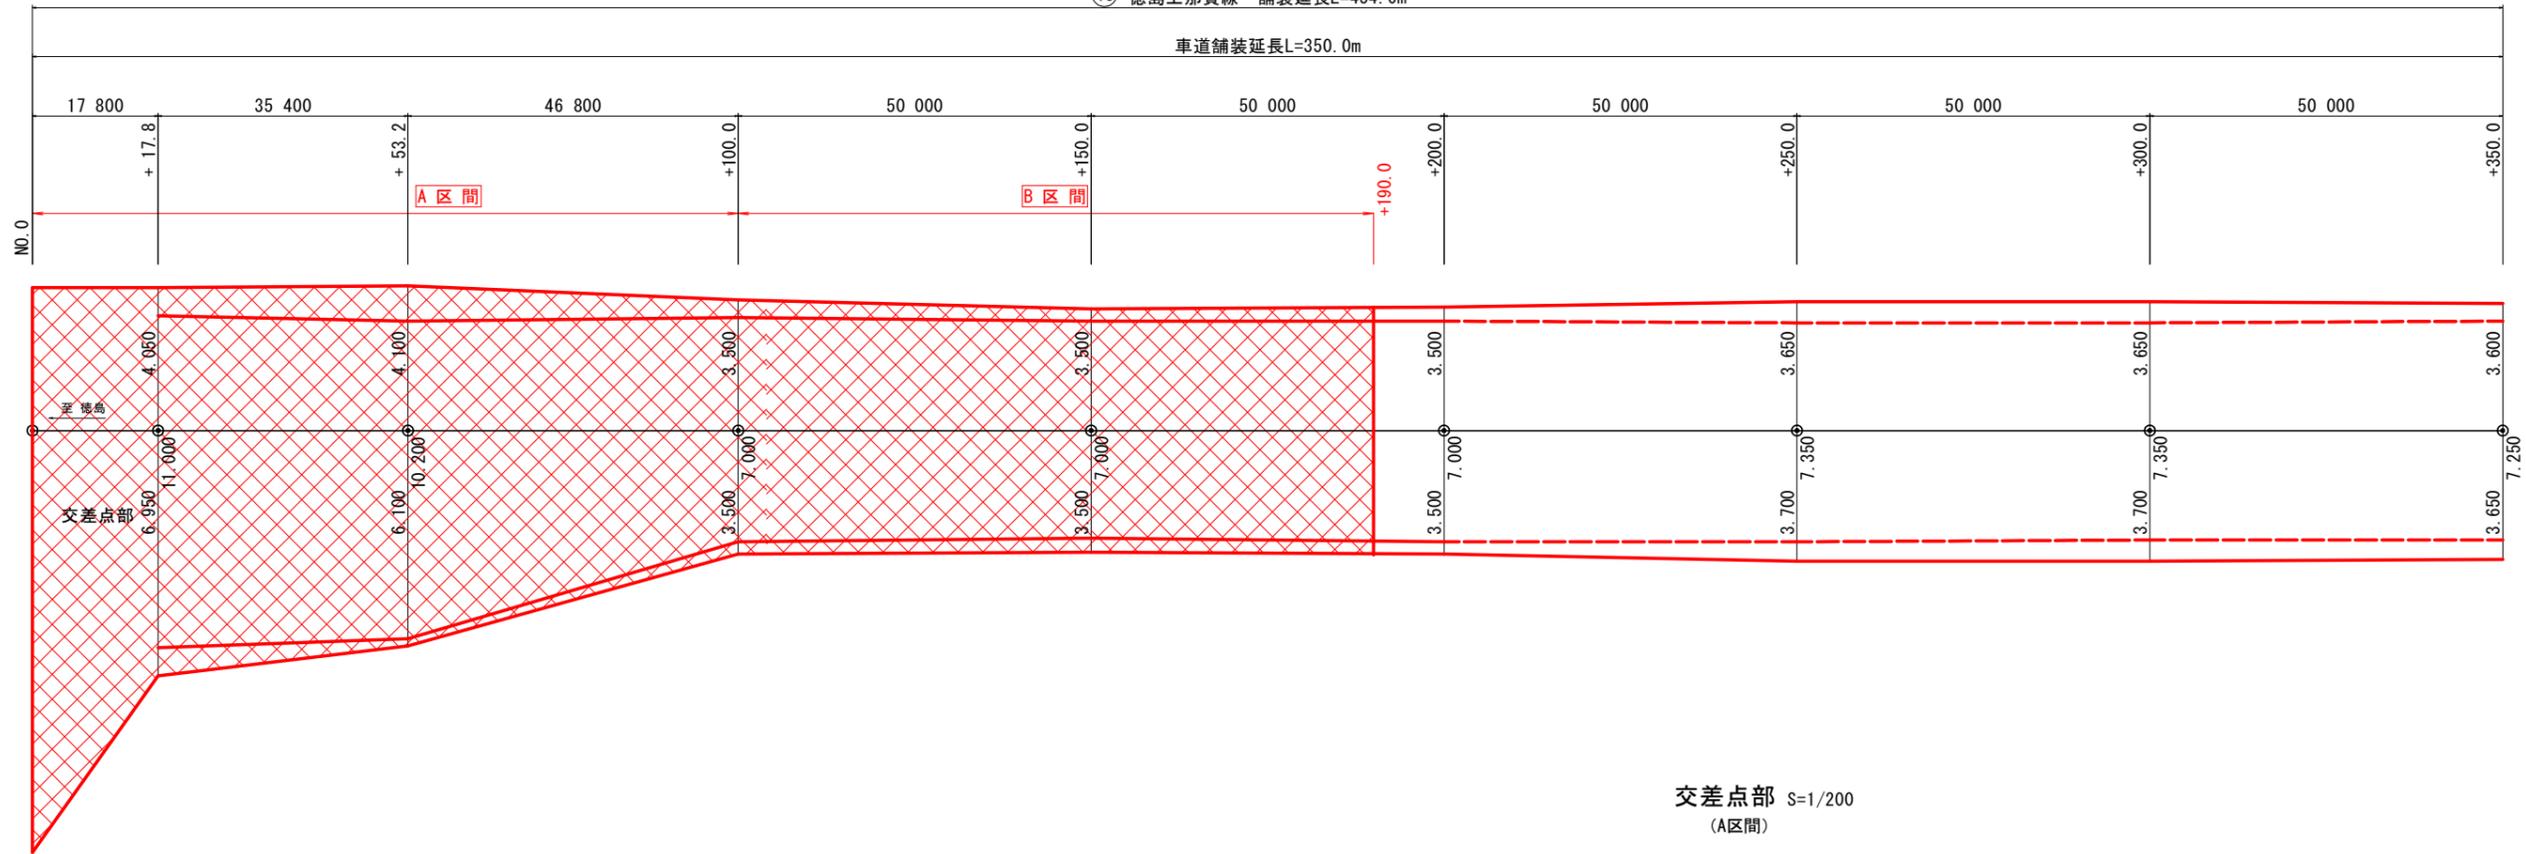

記号	底辺	高さ	倍面積 m <sup>2</sup>
1	16.000	2.958	47.328
2	14.284	2.720	38.852
3	14.873	3.348	49.795
4	16.635	2.751	45.763
5	17.800	11.246	200.179
6	12.538	2.291	28.725
7	11.278	2.757	31.093
倍面積 m <sup>2</sup>			441.735
面積 m <sup>2</sup>			220.868

工事名	R7徳島 徳島上那賀線 小・田浦 舗装修繕工事		
路線名等	徳島上那賀線		
工事箇所	小松島市田浦町字西原		
図面名	舗装展開図		
縮尺	図示	図面番号	3 / 3
会社名			
事業者名	徳島県東部県土整備局		