


全体平面図 (1)

S=1:2500

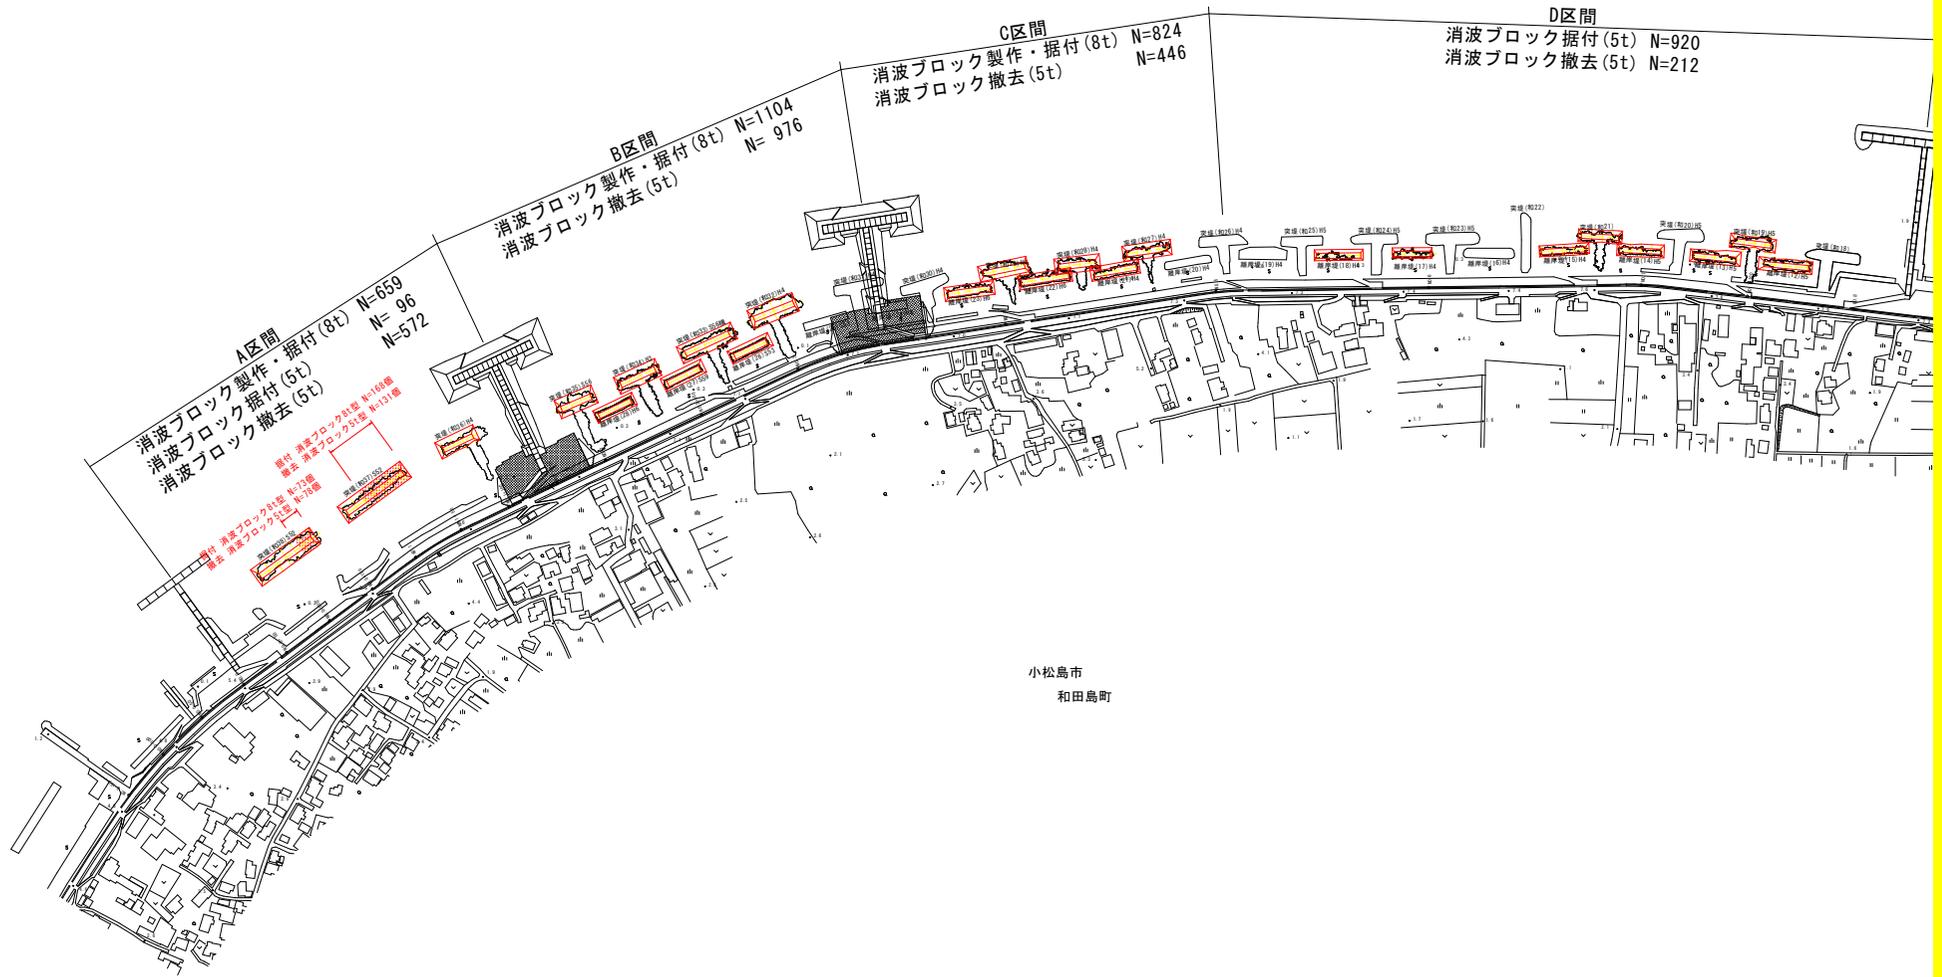


実施設計図面

工事名	R7徳土 今津坂野海岸 (坂野地区) 小・和田島老朽化対策工事等 (4)		
路線名等	今津坂野海岸 (坂野地区)		
工事箇所	小松島市和田島町遠見 (第4分割)		
図面名	全体平面図 (1)		
縮尺	S=1:2500	図面番号	1 / 9
会社名			
事業者名	徳島県東部県土整備局<徳島>		

全体平面図 (2)

S=1:2500

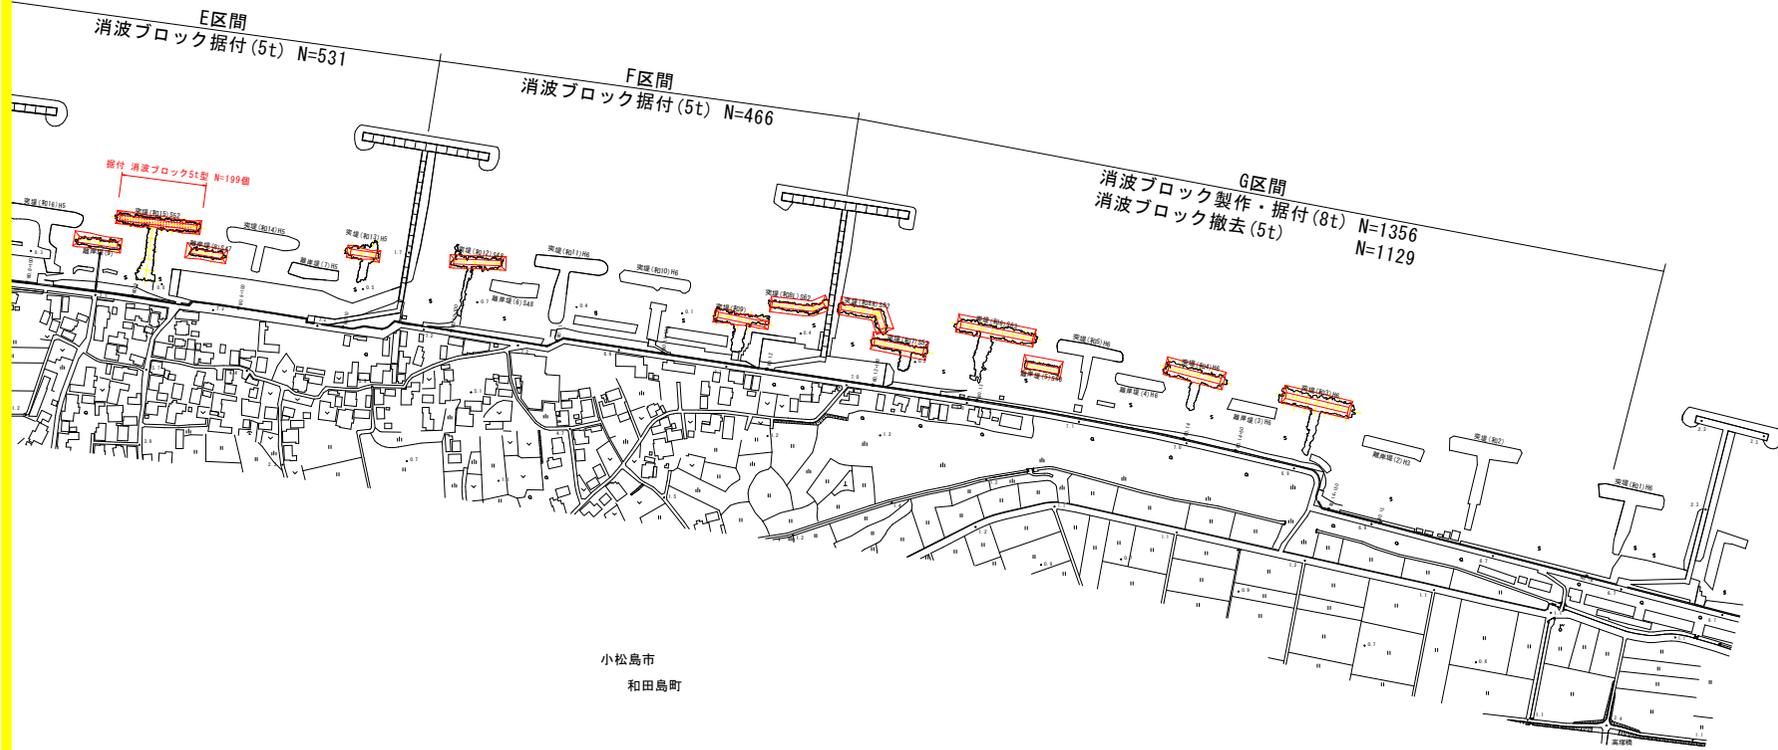


実施設計図面

工事名	R7徳土・今津坂野海岸(坂野地区)小・和田島老朽化対策工事(4)		
路線名等	今津坂野海岸(坂野地区)		
工事箇所	小松島市和田島町遠見(第4分割)		
図面名	全体平面図(2)		
縮尺	S=1:2500	図面番号	2 / 9
会社名			
事業者名	徳島県東部県土整備局<徳島>		


平面図(3) (A区間)

S=1:400

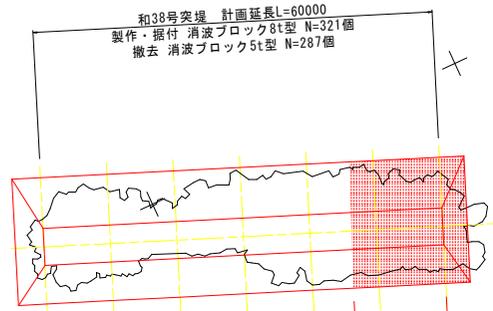


和38号突堤 計画延長L=60000
製作・据付 消波ブロック8t型 N=321個
撤去 消波ブロック5t型 N=287個

計画延長L=13670
据付 消波ブロック8t型 N=73個
撤去 消波ブロック5t型 N=78個

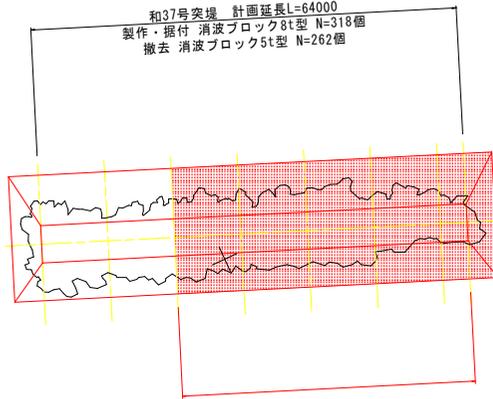


和37号突堤 計画延長L=64000
製作・据付 消波ブロック8t型 N=318個
撤去 消波ブロック5t型 N=262個

計画延長L=44000
据付 消波ブロック8t型 N=168個
撤去 消波ブロック5t型 N=131個

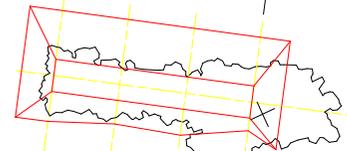

和36号突堤 計画延長L=30000
据付 消波ブロック5t型 N=96個

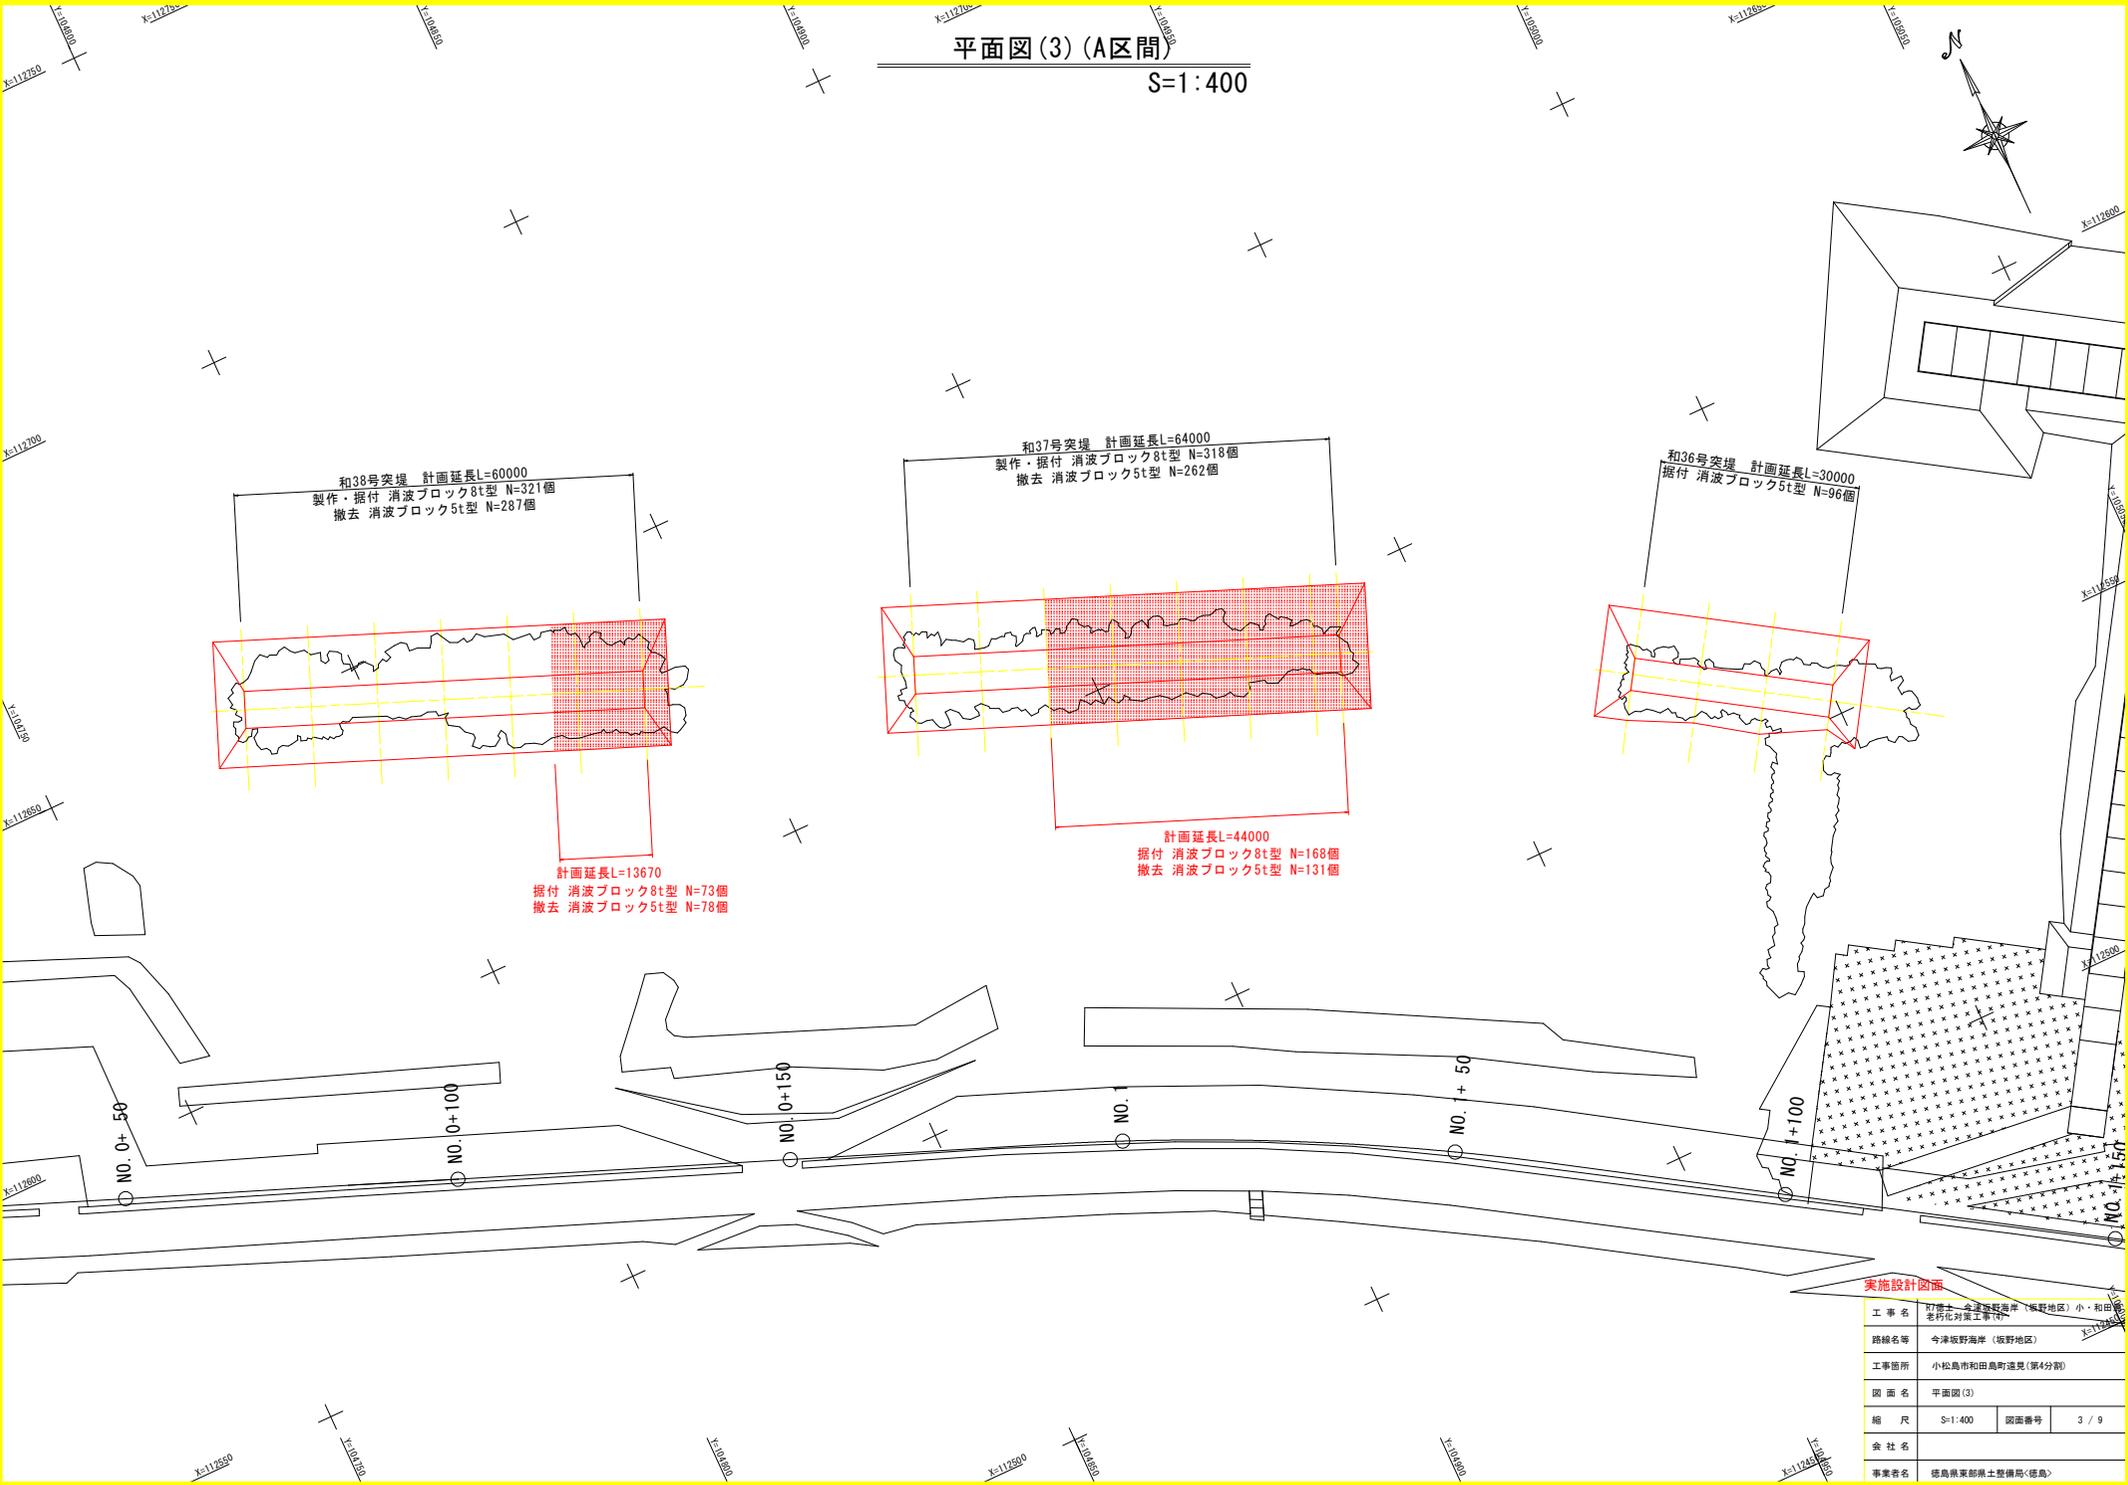


実施設計図面

工事名	町博士—金津野海岸(坂野地区)小・和田名村在来工事(4)		
路線名等	今津坂野海岸(坂野地区)		
工事箇所	小松島市和田島町遠見(第4分割)		
図面名	平面図(3)	図面番号	3 / 9
縮尺	S=1:400	図面番号	3 / 9
会社名			
事業者名	徳島県東部県土整備局<徳島>		

平面図(4) (E区間)

S=1:400

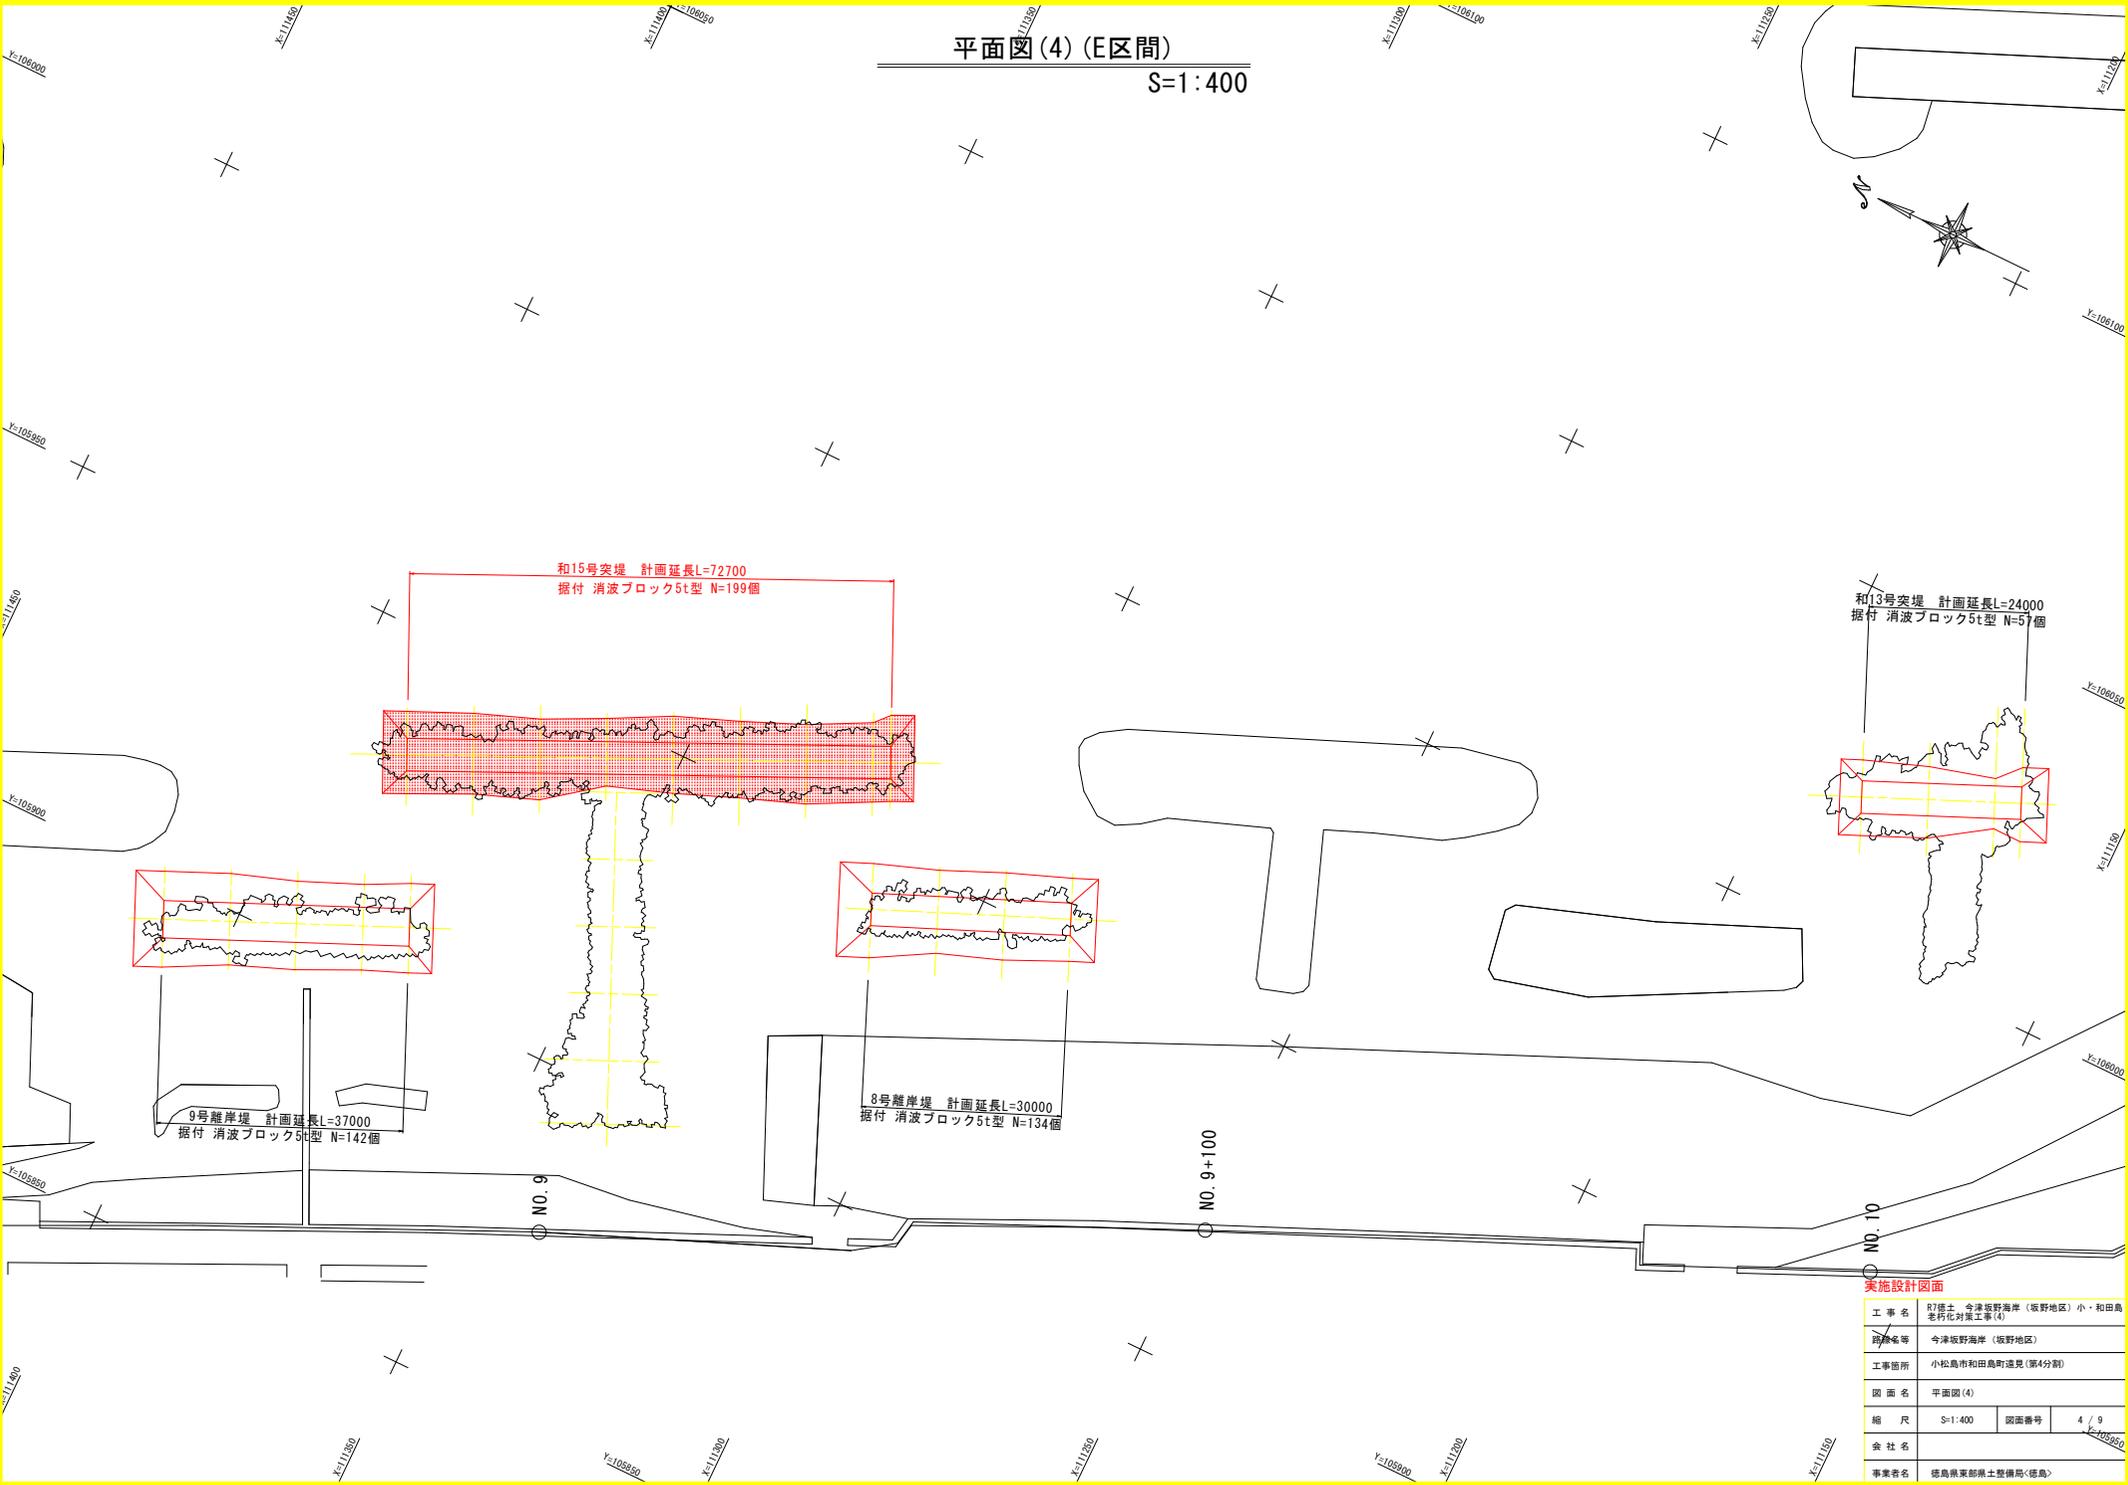

和13号突堤 計画延長L=24000
据付 消波ブロック5t型 N=57個

和15号突堤 計画延長L=72700
据付 消波ブロック5t型 N=199個

8号離岸堤 計画延長L=30000
据付 消波ブロック5t型 N=134個

9号離岸堤 計画延長L=37000
据付 消波ブロック5t型 N=142個


実施設計図面

工事名	R7橋土 今津坂野海岸(坂野地区)小・和田島老朽化対策工事(4)		
路線名等	今津坂野海岸(坂野地区)		
工事箇所	小松島市和田島町遠見(第4分節)		
図面名	平面図(4)	図面番号	4 / 9
縮尺	S=1:400	図面番号	4 / 9
会社名			
事業者名	徳島県東部県土整備局<徳島>		

離岸堤・突堤標準断面図


S=1:100

ケース1 (所要質量=5t)

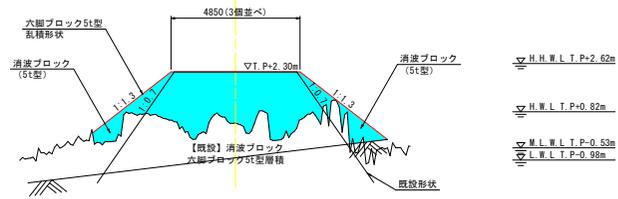

TP=-10.000

ケース2 (所要質量=8t)

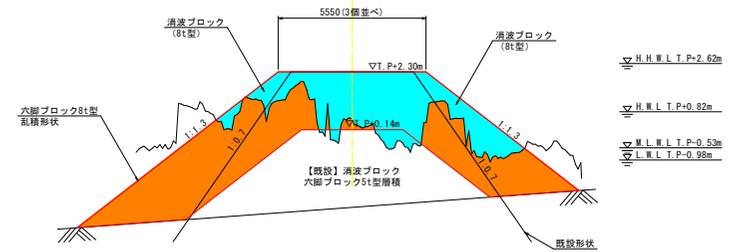

TP=-10.000


凡例	
名称	凡例
ブロック撤去	
ブロック設置	

実施設計図面

工事名	[7]徳土 今津坂野海岸(坂野地区)小・和田島老朽化対策工事(4)		
路線名等	今津坂野海岸(坂野地区)		
工事箇所	小松島市和田島町遠見(第4分割)		
図面名	離岸堤・突堤標準断面図		
縮尺	S=1:100	図面番号	5 / 9
会社名			
事業者名	徳島県東部県土整備局<徳島>		

横断図(1) (A区間・和38)


S=1:100

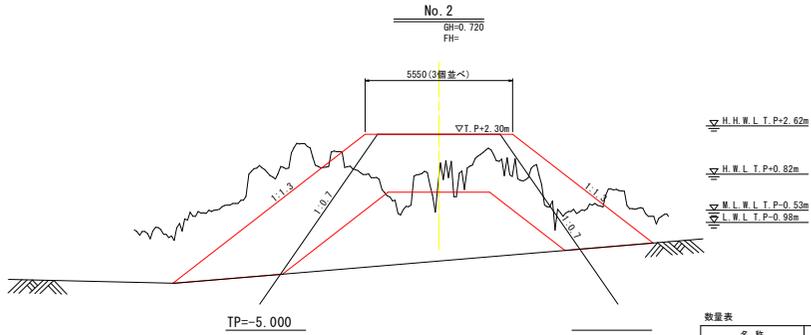

▽ H.H.W.L.T.P+2.62m
 ▽ H.W.L.T.P+0.82m
 ▽ M.L.W.L.T.P-0.53m
 ▽ L.W.L.T.P-0.98m

数量表


名称	規格	単位	数量
消波ブロック	8t型・陸上	空m ³	23.3
	8t型・水中	空m ³	14.4
消波ブロック撤去	5t型・陸上	空m ³	10.2
	5t型・水中	空m ³	14.3

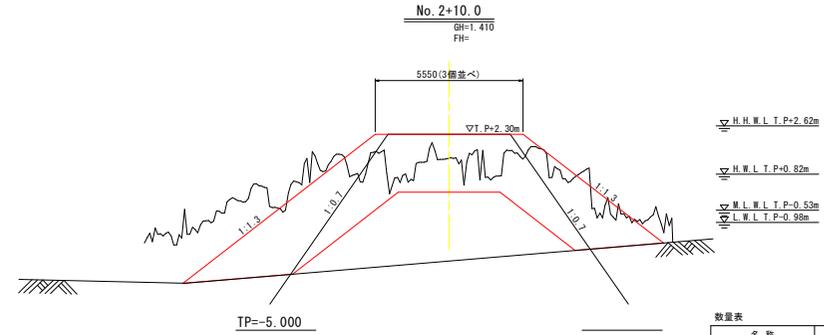

▽ H.H.W.L.T.P+2.62m
 ▽ H.W.L.T.P+0.82m
 ▽ M.L.W.L.T.P-0.53m
 ▽ L.W.L.T.P-0.98m

数量表

名称	規格	単位	数量
消波ブロック	8t型・陸上	空m ³	23.0
	8t型・水中	空m ³	14.4
消波ブロック撤去	5t型・陸上	空m ³	14.7
	5t型・水中	空m ³	14.2

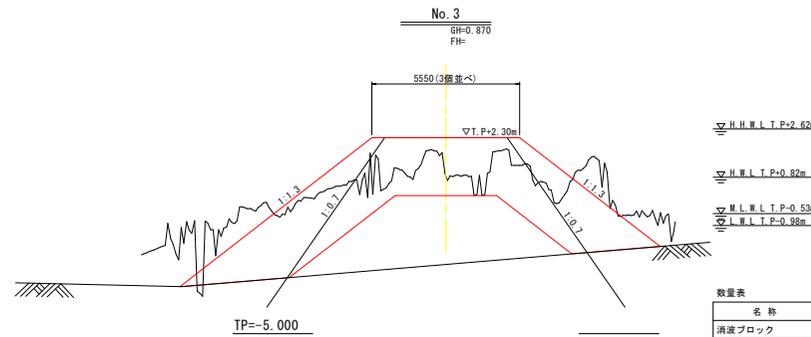

▽ H.H.W.L.T.P+2.62m
 ▽ H.W.L.T.P+0.82m
 ▽ M.L.W.L.T.P-0.53m
 ▽ L.W.L.T.P-0.98m

数量表






名称	規格	単位	数量
消波ブロック	8t型・陸上	空m ³	23.0
	8t型・水中	空m ³	14.4
消波ブロック撤去	5t型・陸上	空m ³	11.9
	5t型・水中	空m ³	14.2

実施設計図面

工事名	R7徳土・今津坂野海岸(坂野地区)小・和田島老朽花対策工事(4)		
路線名等	今津坂野海岸(坂野地区)		
工事箇所	小松島市和田島町遠見(第4分節)		
図面名	横断図		
縮尺	S=1:100	図面番号	6 / 9
会社名			
事業者名	徳島県東部県土整備局<徳島>		

横断図(2) (A区間・和37)

S=1:100

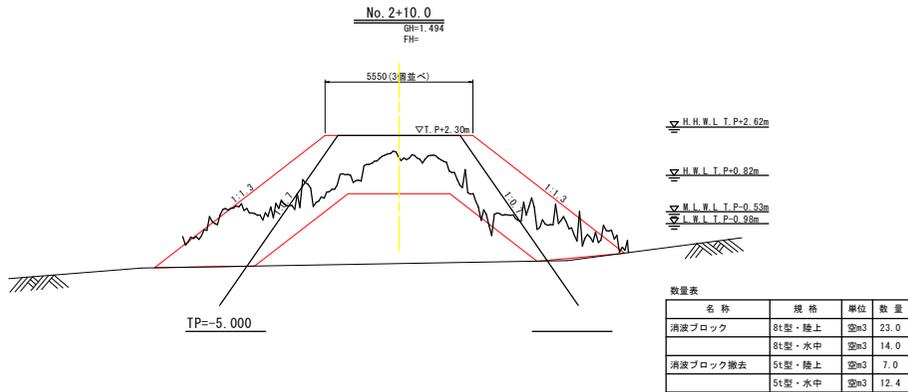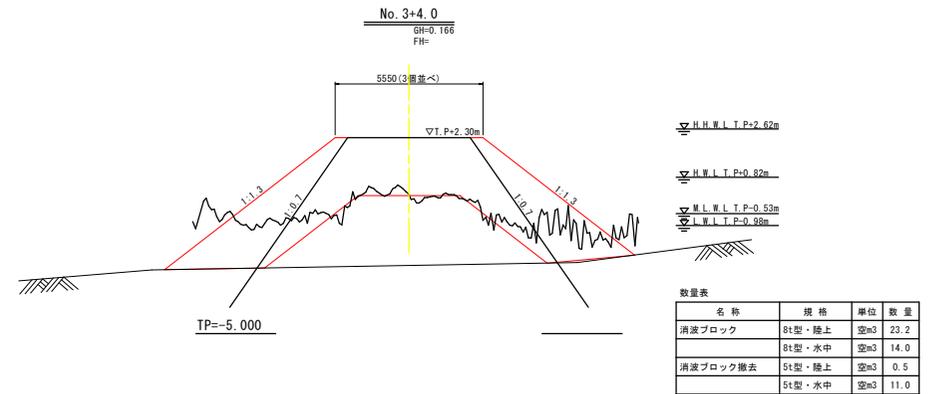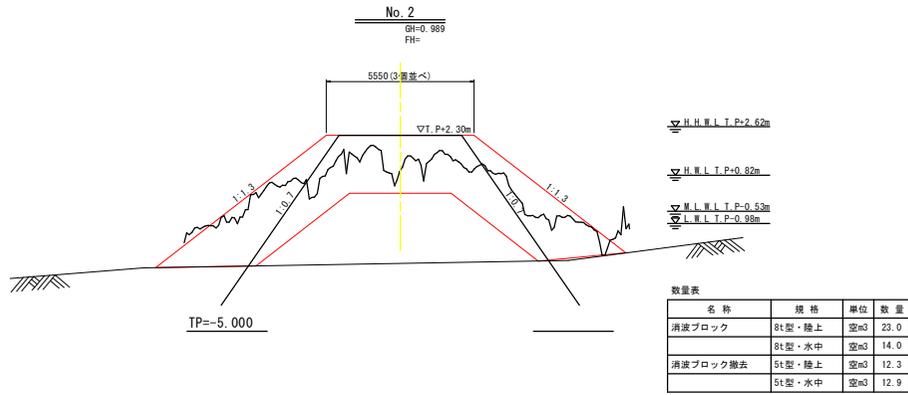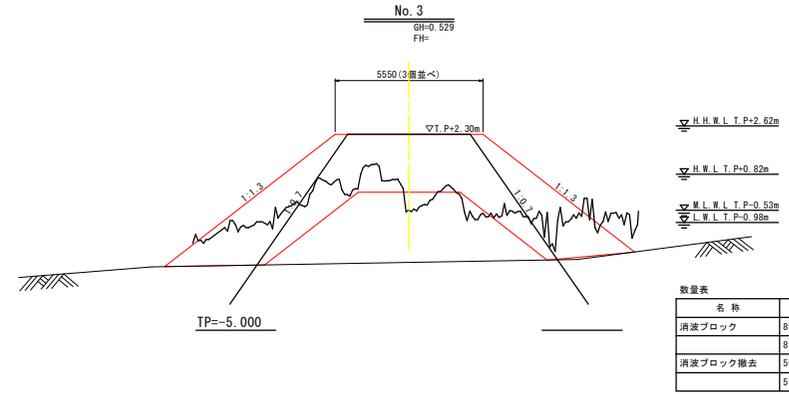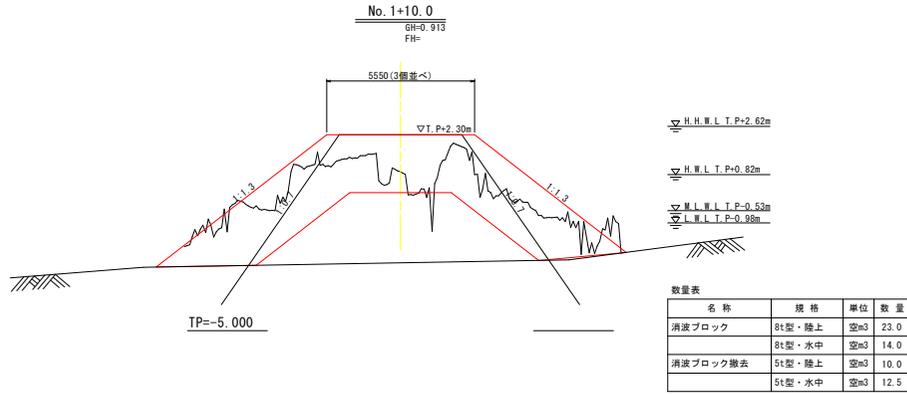


実施設計図面

工事名	R7徳土・今津坂野海岸(坂野地区)小・和田島老朽花対策工事(4)		
路線名等	今津坂野海岸(坂野地区)		
工事箇所	小松島津和和田島町遠見(第4分節)		
図面名	横断図		
縮尺	S=1:100	図面番号	7 / 9
会社名			
事業者名	徳島県東部県土整備局<徳島>		


横断図(27) (E区間・和15-1)

S=1:100

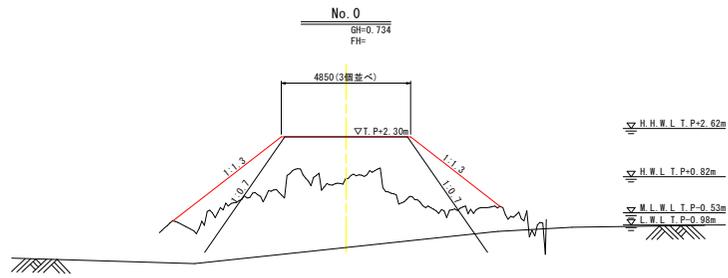


TP=-5.000

名称	規格	単位	数量
消波ブロック	5t型・陸上	空m3	16.6
	5t型・水中	空m3	0.6

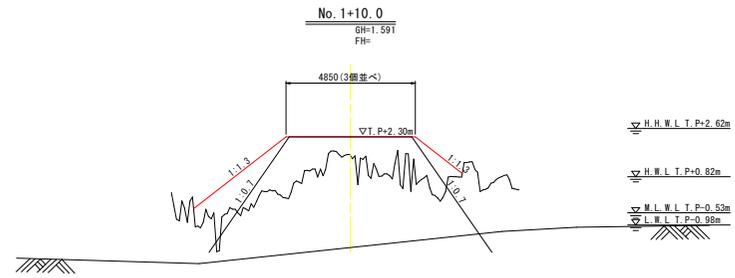


TP=-5.000

名称	規格	単位	数量
消波ブロック	5t型・陸上	空m3	12.0
	5t型・水中	空m3	0.4

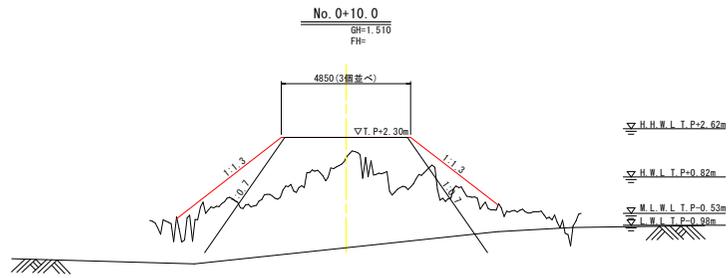


TP=-5.000

名称	規格	単位	数量
消波ブロック	5t型・陸上	空m3	13.3
	5t型・水中	空m3	0.4

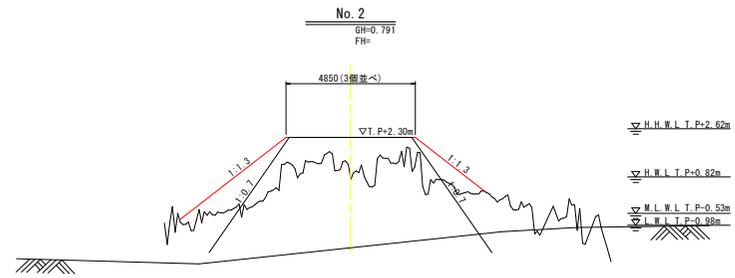


TP=-5.000

名称	規格	単位	数量
消波ブロック	5t型・陸上	空m3	11.1
	5t型・水中	空m3	0.3

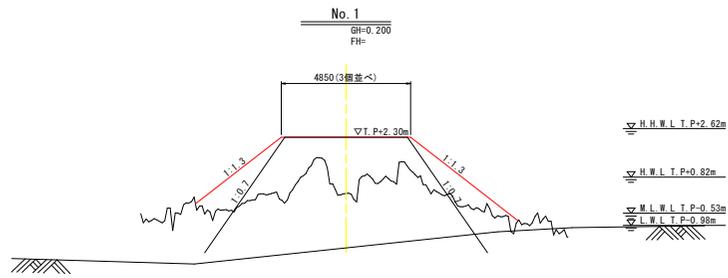

TP=-5.000

名称	規格	単位	数量
消波ブロック	5t型・陸上	空m3	15.0
	5t型・水中	空m3	0.1

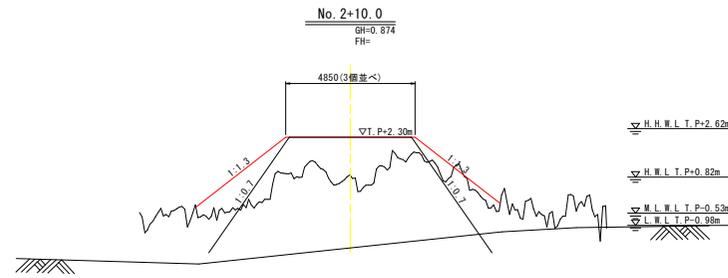

TP=-5.000


名称	規格	単位	数量
消波ブロック	5t型・陸上	空m3	11.3
	5t型・水中	空m3	0.1

実施設計図面

工事名	R7徳土・今津坂野海岸(坂野地区)小・和田島老朽花対策工事(4)		
路線名等	今津坂野海岸(坂野地区)		
工事箇所	小松島市和田島町遠見(第4分節)		
図面名	横断面		
縮尺	S=1:100	図面番号	8 / 9
会社名			
事業者名	徳島県東部県土整備局<徳島>		

横断図(28) (E区間・和15-2)


S=1:100

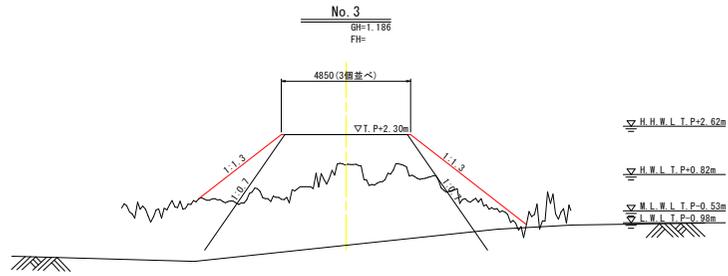

TP=-5.000

数量表


名称	規格	単位	数量
消波ブロック	5t型・陸上	空m ³	14.3
	5t型・水中	空m ³	0.1

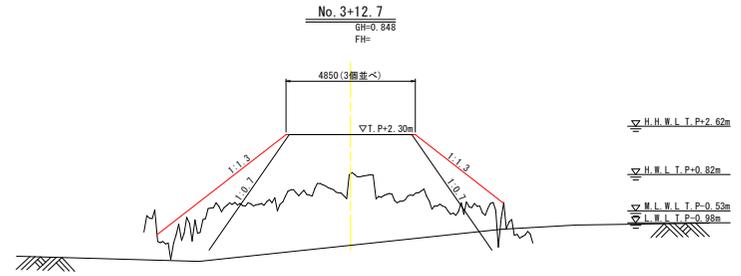

TP=-5.000

数量表

名称	規格	単位	数量
消波ブロック	5t型・陸上	空m ³	19.0
	5t型・水中	空m ³	1.3

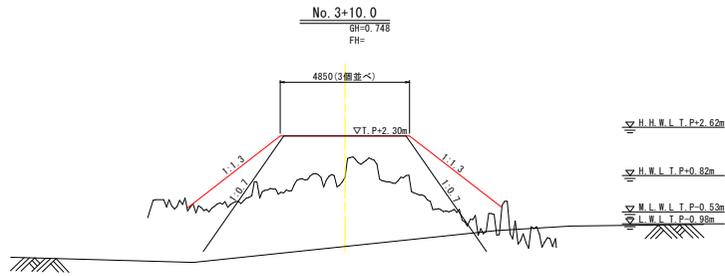

TP=-5.000

数量表

名称	規格	単位	数量
消波ブロック	5t型・陸上	空m ³	15.5
	5t型・水中	空m ³	0.4

実施設計図面

工事名	R7徳土・今津坂野海岸(坂野地区)小・和田島老朽花対策工事(4)		
路線名等	今津坂野海岸(坂野地区)		
工事箇所	小松島市和田島町遠見(第4分節)		
図面名	横断図		
縮尺	S=1:100	図面番号	9 / 9
会社名			
事業者名	徳島県東部県土整備局<徳島>		