


平面図 S=1:250

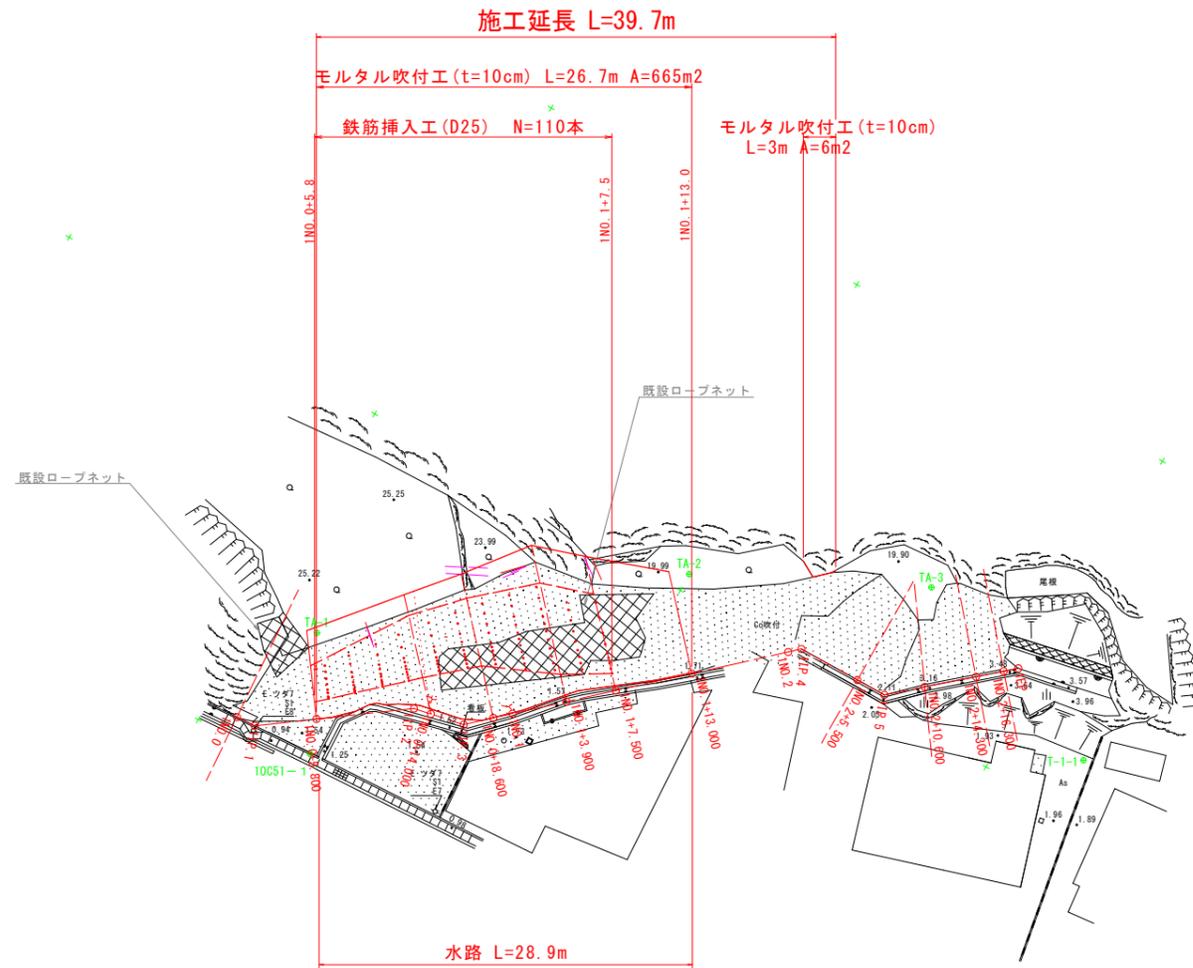






基準点座標一覧表

測点名	X座標	Y座標
10C51	117329.203	99310.557
10C51-1	117323.136	99391.938
T-1	117316.024	99342.746
T-1-1	117296.132	99344.259
T-2	117303.256	99319.650
TA-1	117315.476	99395.794
TA-2	117298.687	99375.039
TA-3	117290.917	99359.706

【当初設計図面】

工事名	R7徳土 津田急傾斜 徳・津田浜之 急傾斜地崩壊防止工事		
路線名等	津田急傾斜地崩壊危険区域		
工事箇所	徳島市津田浜之町		
図面名	平面図		
縮尺	S=1:250	図面番号	1/7
会社名			
事業者名	徳島県東部県土整備局 (徳島庁舎)		

横断図(1工区)2/2

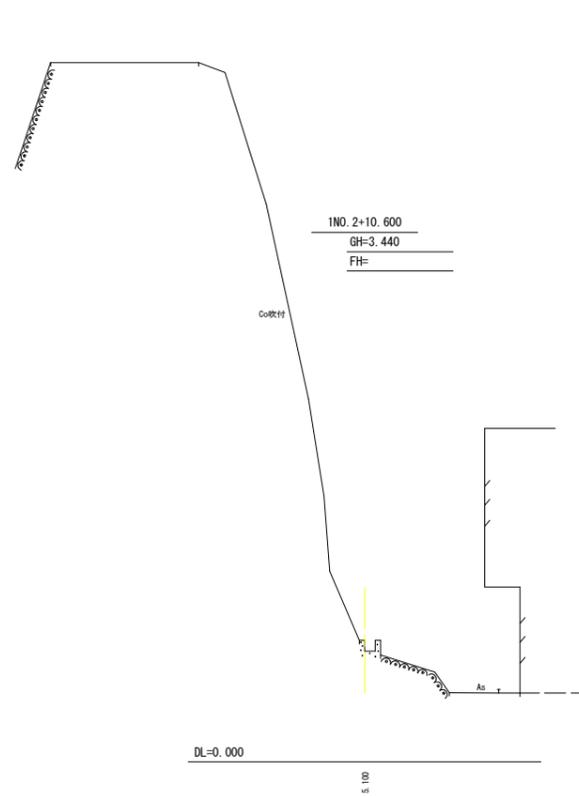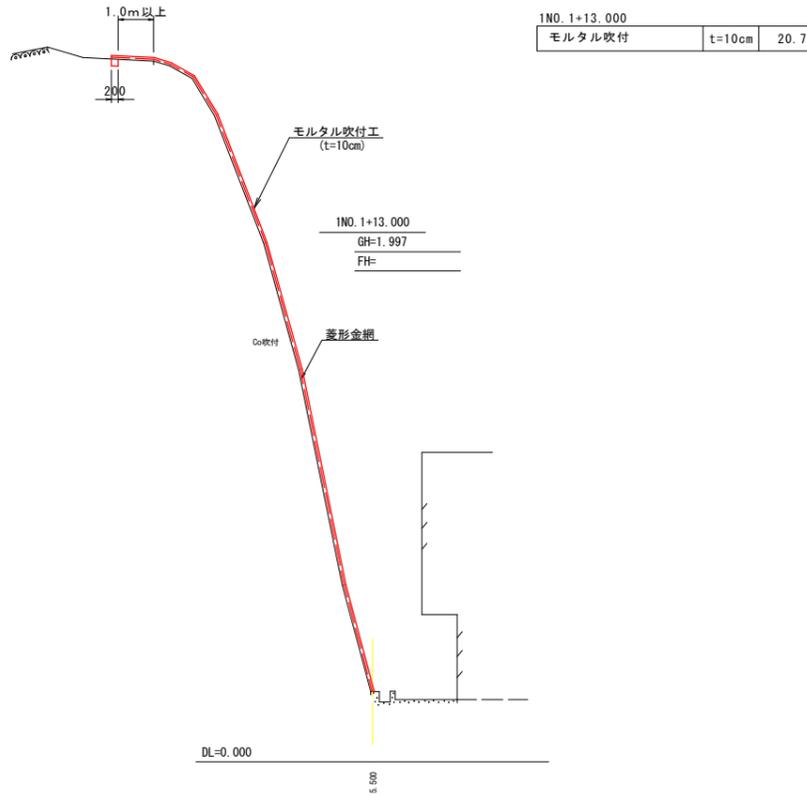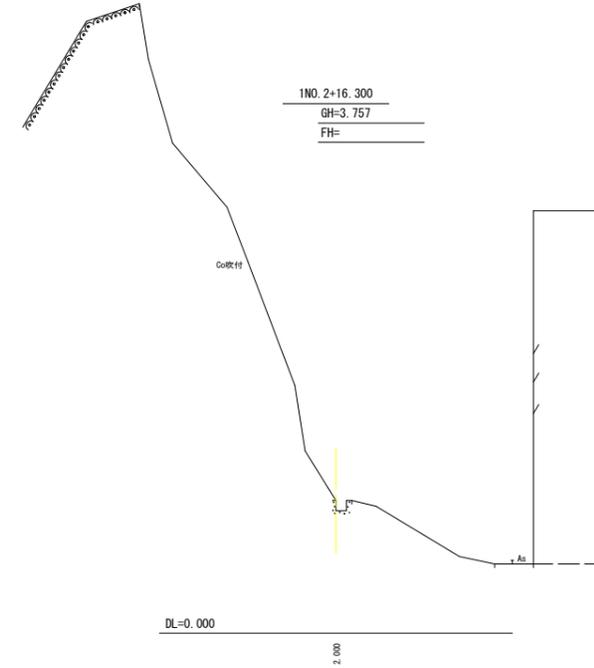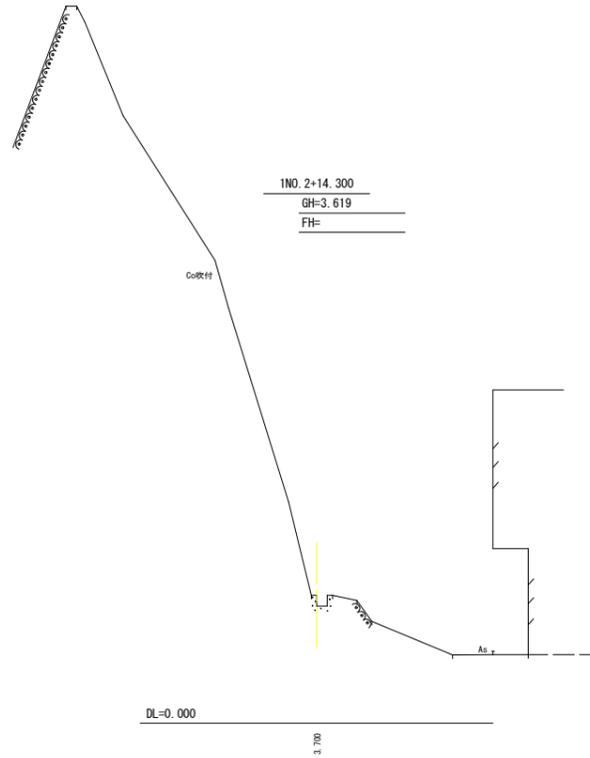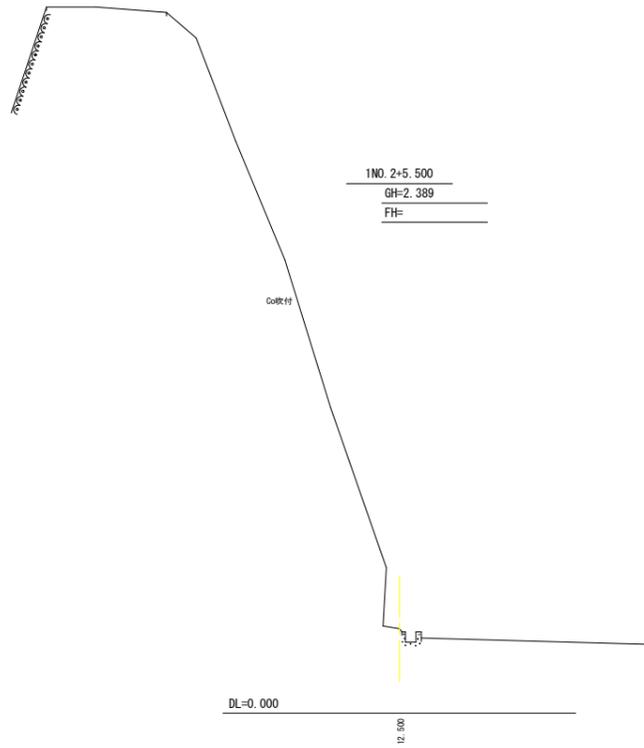


【当初設計図面】

工事名	R7徳土 津田急傾斜 徳・津田浜之 急傾斜地崩壊防止工事		
路線名等	津田急傾斜地崩壊危険区域		
工事箇所	徳島市津田浜之町		
図面名	横断図(1工区)2/2		
縮尺	S=1:100	図面番号	3/7
会社名			
事業者名	徳島県東部県土整備局(徳島庁舎)		

モルタル吹付工展開図


展開図
(正面図) SV=1/100
SH=1/100

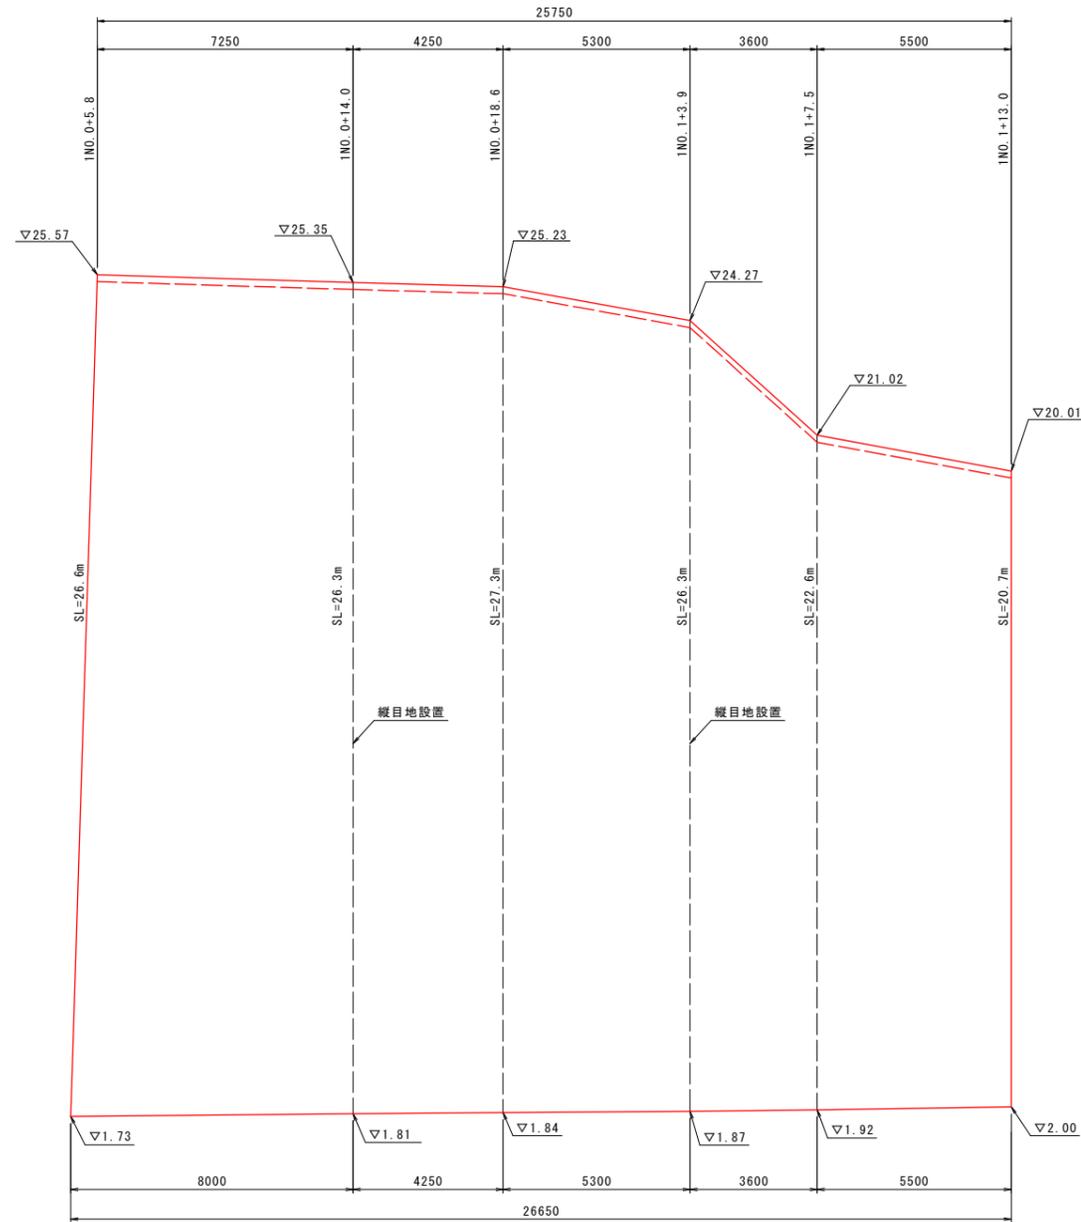

モルタル吹付工標準断面図

S=1:100


1NO. 0+18.6付近

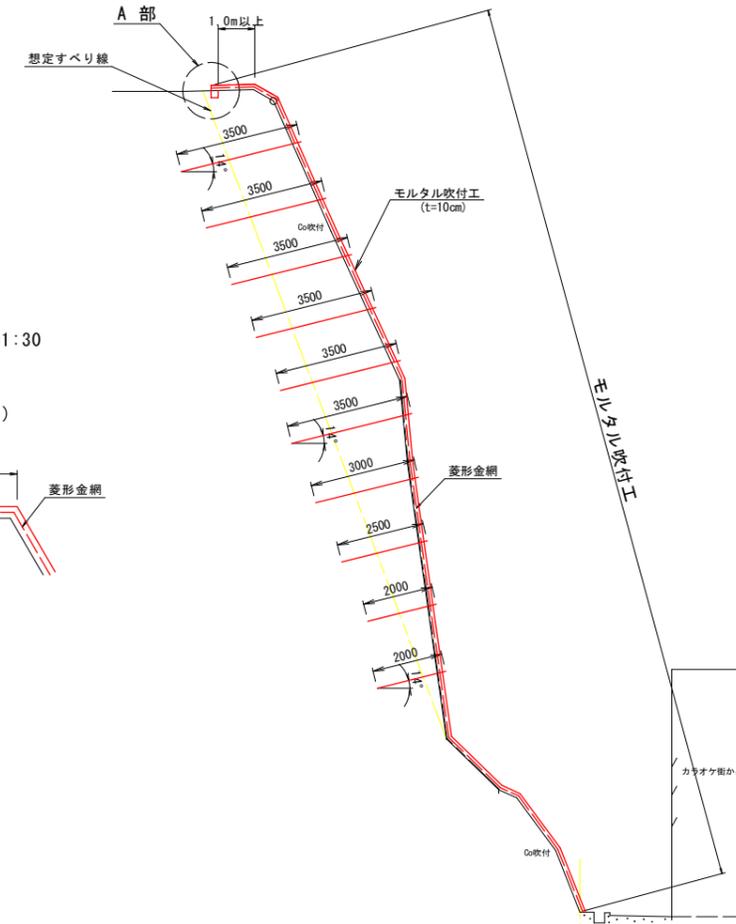

A部詳細図

S=1:30

(頭部巻き込み詳細図)

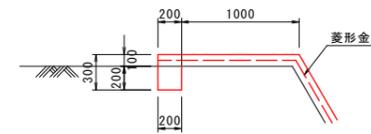


モルタル吹付工構造図

DL=0.000

断面図

S=1:30

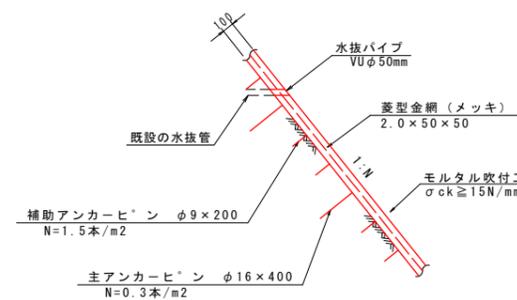

注) 縦目地材は、10m程度(1NO. 0+14.0, 1NO. 1+3.9)に設置のこと。
注) 水抜パイプは、2~3m2程度に1箇所又は既設の水抜管に継ぎ足して設置のこと。

【当初設計図面】

工事名	R7徳土 津田急傾斜 徳・津田浜之 急傾斜地崩壊防止工事		
路線名等	津田急傾斜地崩壊危険区域		
工事箇所	徳島市津田浜之町		
図面名	モルタル吹付工展開図(1工区)		
縮尺	S=1:100	図面番号	4/7
会社名			
事業者名	徳島県東部県土整備局(徳島庁舎)		



鉄筋挿入工展開図-1/3

展開図
(正面図) SV=1/100
SH=1/100


鉄筋挿入工標準断面図

S=1:100

1N0.0+18.6付近

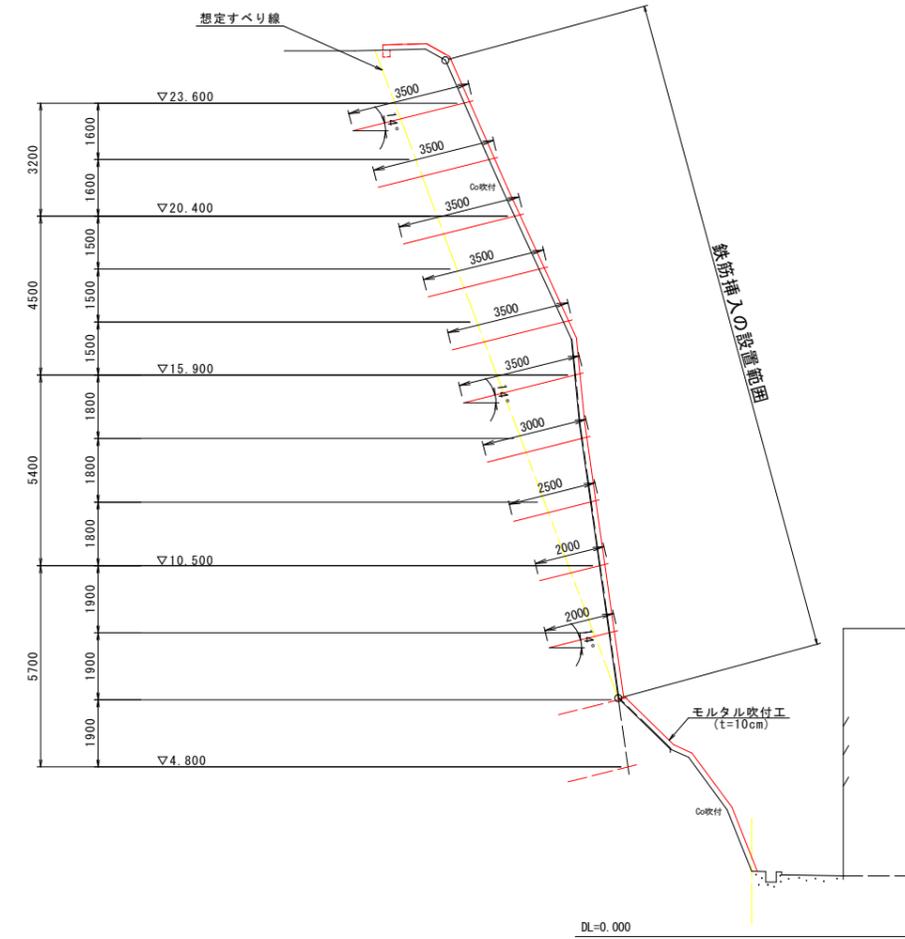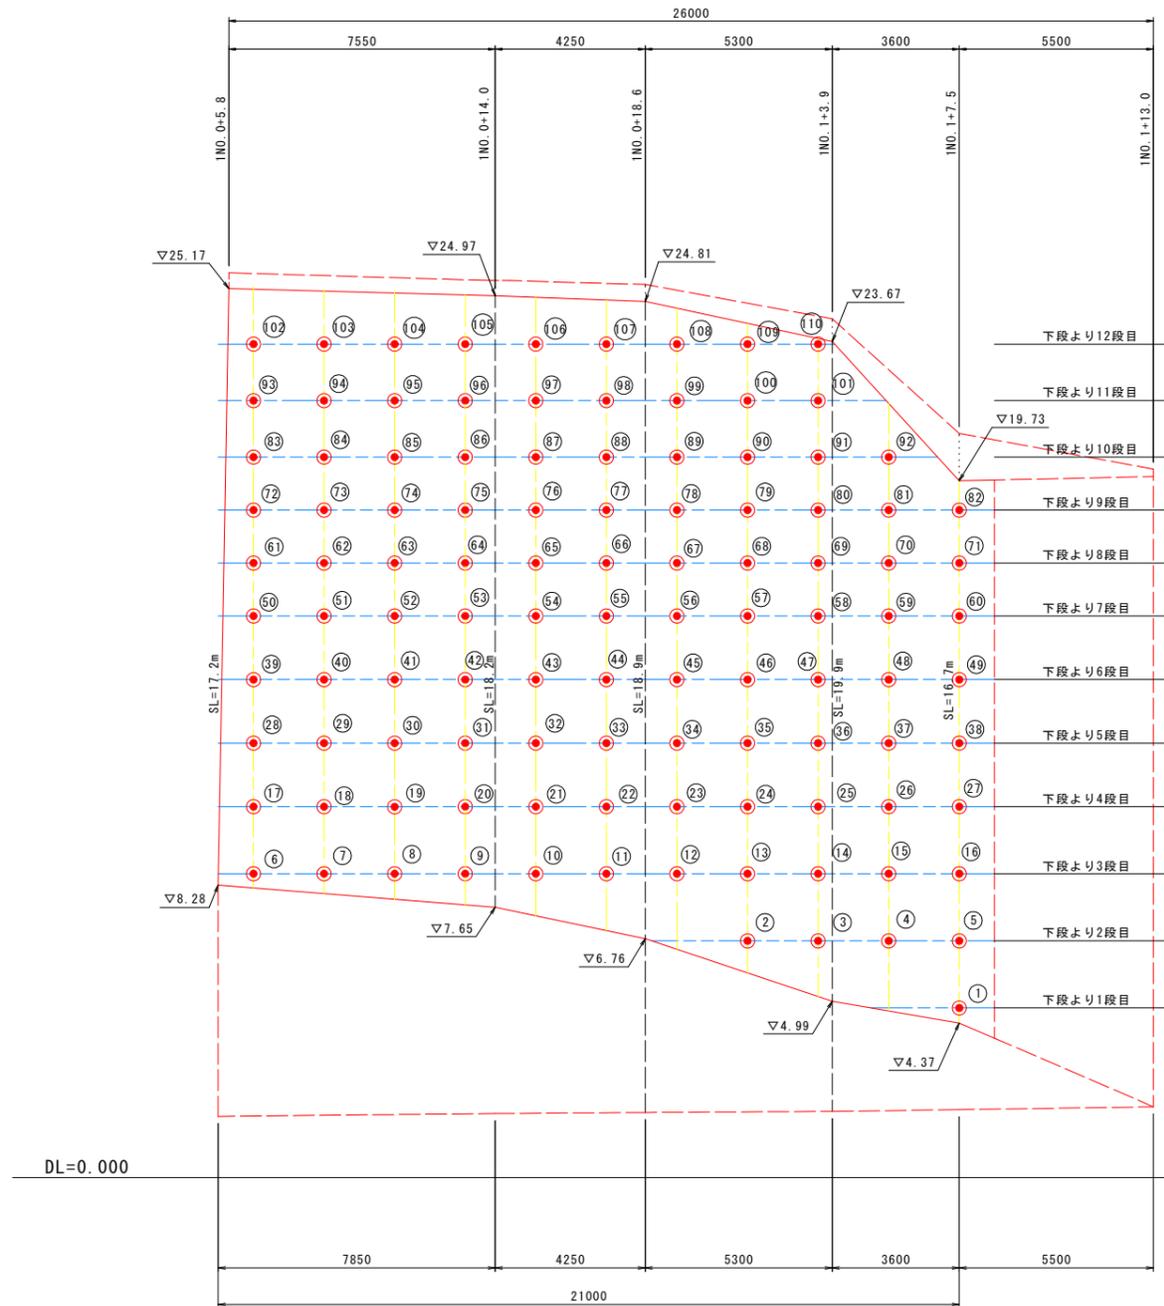

配置図 S=1:100

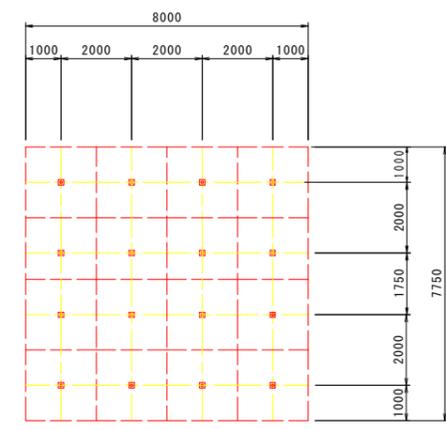

【鉄筋挿入工と単管足場の決定根拠, 高さh=0.10mラウンドとする】
(法面勾配とSL=2.0mとの関係比較)

- H=2.00 L=2.00 N=1:0.00
- H=1.90 L=2.00 N=1:0.33
- H=1.80 L=2.00 N=1:0.48
- H=1.70 L=2.00 N=1:0.62
- H=1.60 L=2.00 N=1:0.75
- H=1.50 L=2.00 N=1:0.88


【当初設計図面】

工事名	R7徳土 津田急傾斜 徳・津田浜之 急傾斜地崩壊防止工事		
路線名等	津田急傾斜地崩壊危険区域		
工事箇所	徳島市津田浜之町		
図面名	鉄筋挿入工展開図(1工区)1/3		
縮尺	S=1:100	図面番号	5/7
会社名			
事業者名	徳島県東部県土整備局(徳島庁舎)		


鉄筋挿入工展開図-2/3

S=1:100


(下段より12段目)

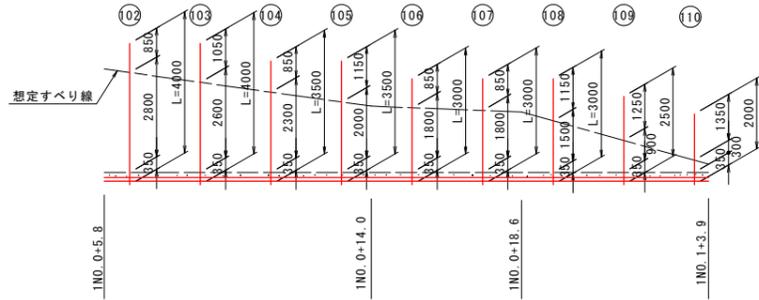

(下段より8段目)

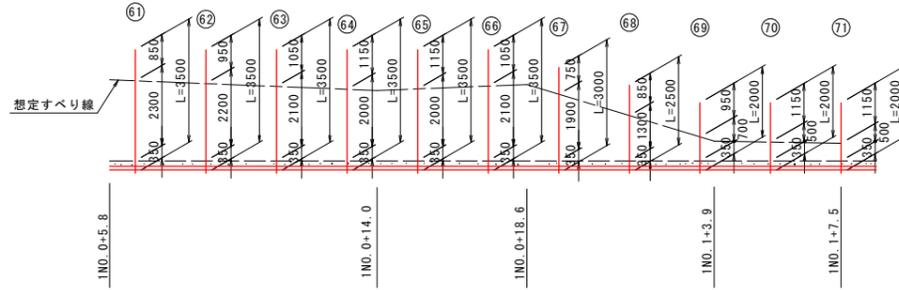


(下段より11段目)

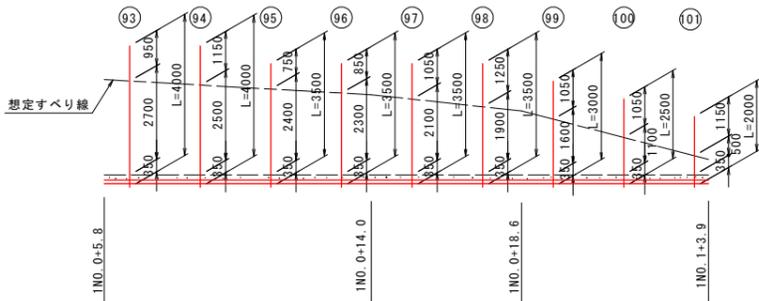

(下段より7段目)




(下段より10段目)

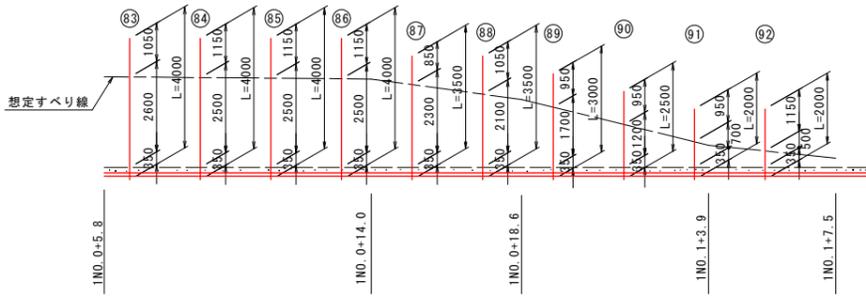


(下段より6段目)



(下段より9段目)

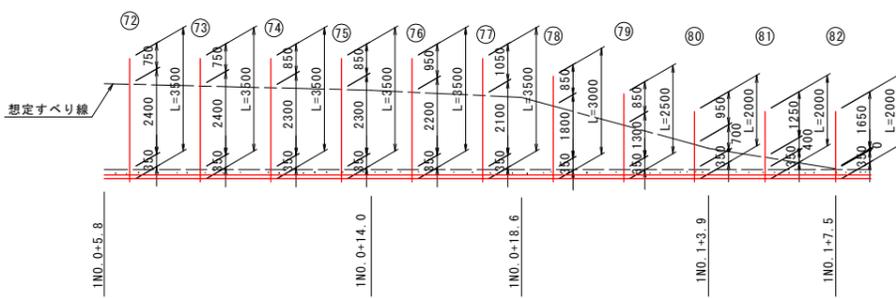


(下段より5段目)

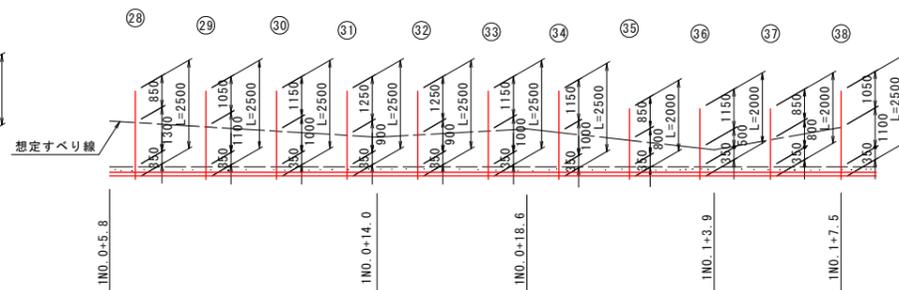


標準断面図

S=1:100

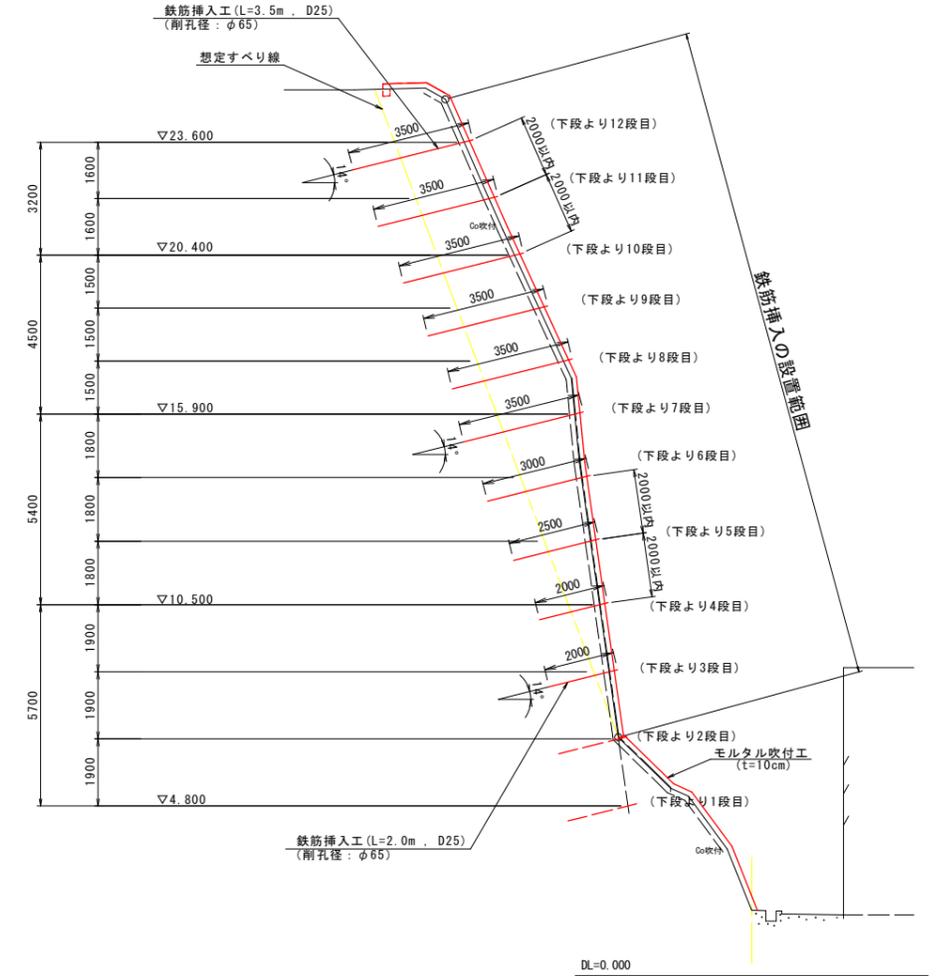

鉄筋挿入工断面図

S=1:30

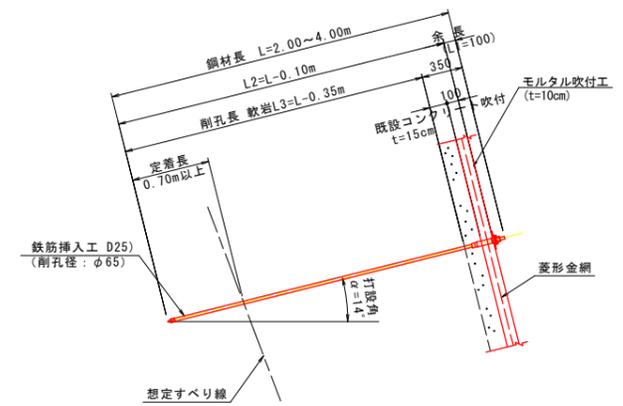


【当初設計図面】

工事名	R7徳土 津田急傾斜 徳・津田浜之 急傾斜地崩壊防止工事		
路線名等	津田急傾斜地崩壊危険区域		
工事箇所	徳島市津田浜之町		
図面名	鉄筋挿入工展開図(1工区)2/3		
縮尺	S=1:100	図面番号	6/7
会社名			
事業者名	徳島県東部県土整備局(徳島庁舎)		


鉄筋挿入工展開図-3/3

S=1:100


(下段より4段目)

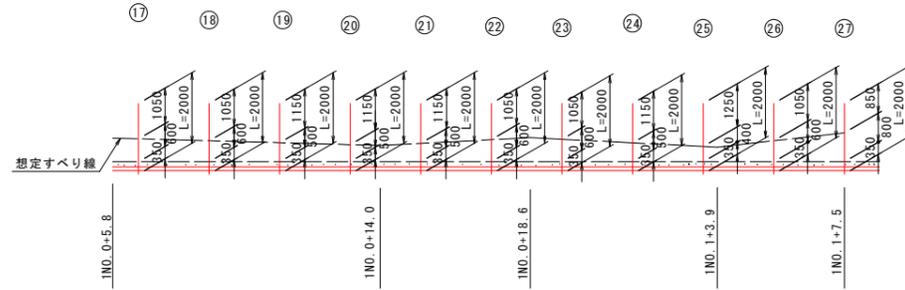


(下段より3段目)

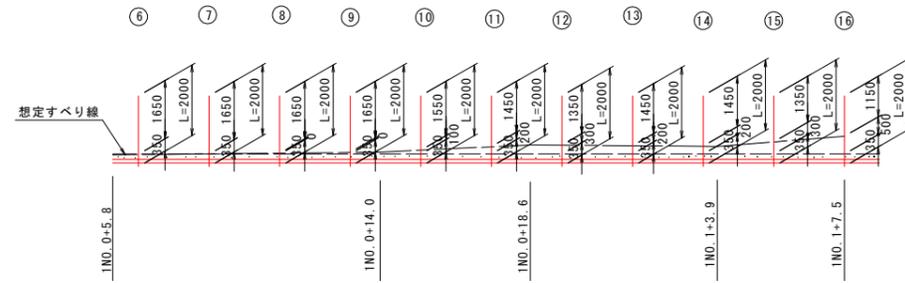

(下段より2段目)

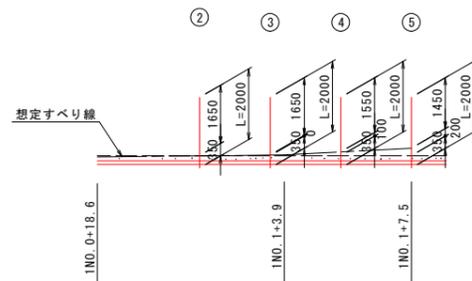

(下段より1段目)

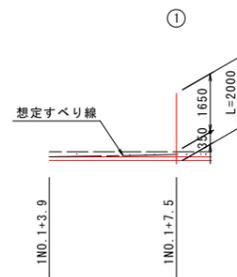

【当初設計図面】

工事名	R7徳土 津田急傾斜 徳・津田浜之 急傾斜地崩壊防止工事		
路線名等	津田急傾斜地崩壊危険区域		
工事箇所	徳島市津田浜之町		
図面名	鉄筋挿入工展開図(1工区)3/3		
縮尺	S=1:100	図面番号	7/7
会社名			
事業者名	徳島県東部県土整備局(徳島庁舎)		