

# 平面図 S=1:500




臨港道路 中心線座標一覧表

| 点名   | X座標       | Y座標        |
|------|-----------|------------|
| BP 1 | 98186.251 | 107756.315 |
| EP 1 | 98116.842 | 107741.007 |
| BP 2 | 98166.021 | 107847.719 |
| EP 2 | 98096.846 | 107832.560 |

基準点座標一覧表

| 点名          | X座標       | Y座標        | Z層標   |
|-------------|-----------|------------|-------|
| RS-1        | 98208.839 | 107772.801 | 3.106 |
| RS-2        | 98167.307 | 107972.920 | 3.067 |
| RS-3        | 98094.252 | 107844.249 | 2.708 |
| TT-1        | 98181.521 | 107843.502 | 3.023 |
| TT-2 (KBM1) | 98129.484 | 107749.633 | 2.876 |
| TT-3 (KBM2) | 98073.162 | 107894.090 | 2.810 |

※KBMの高さはRS-3を基準とする。

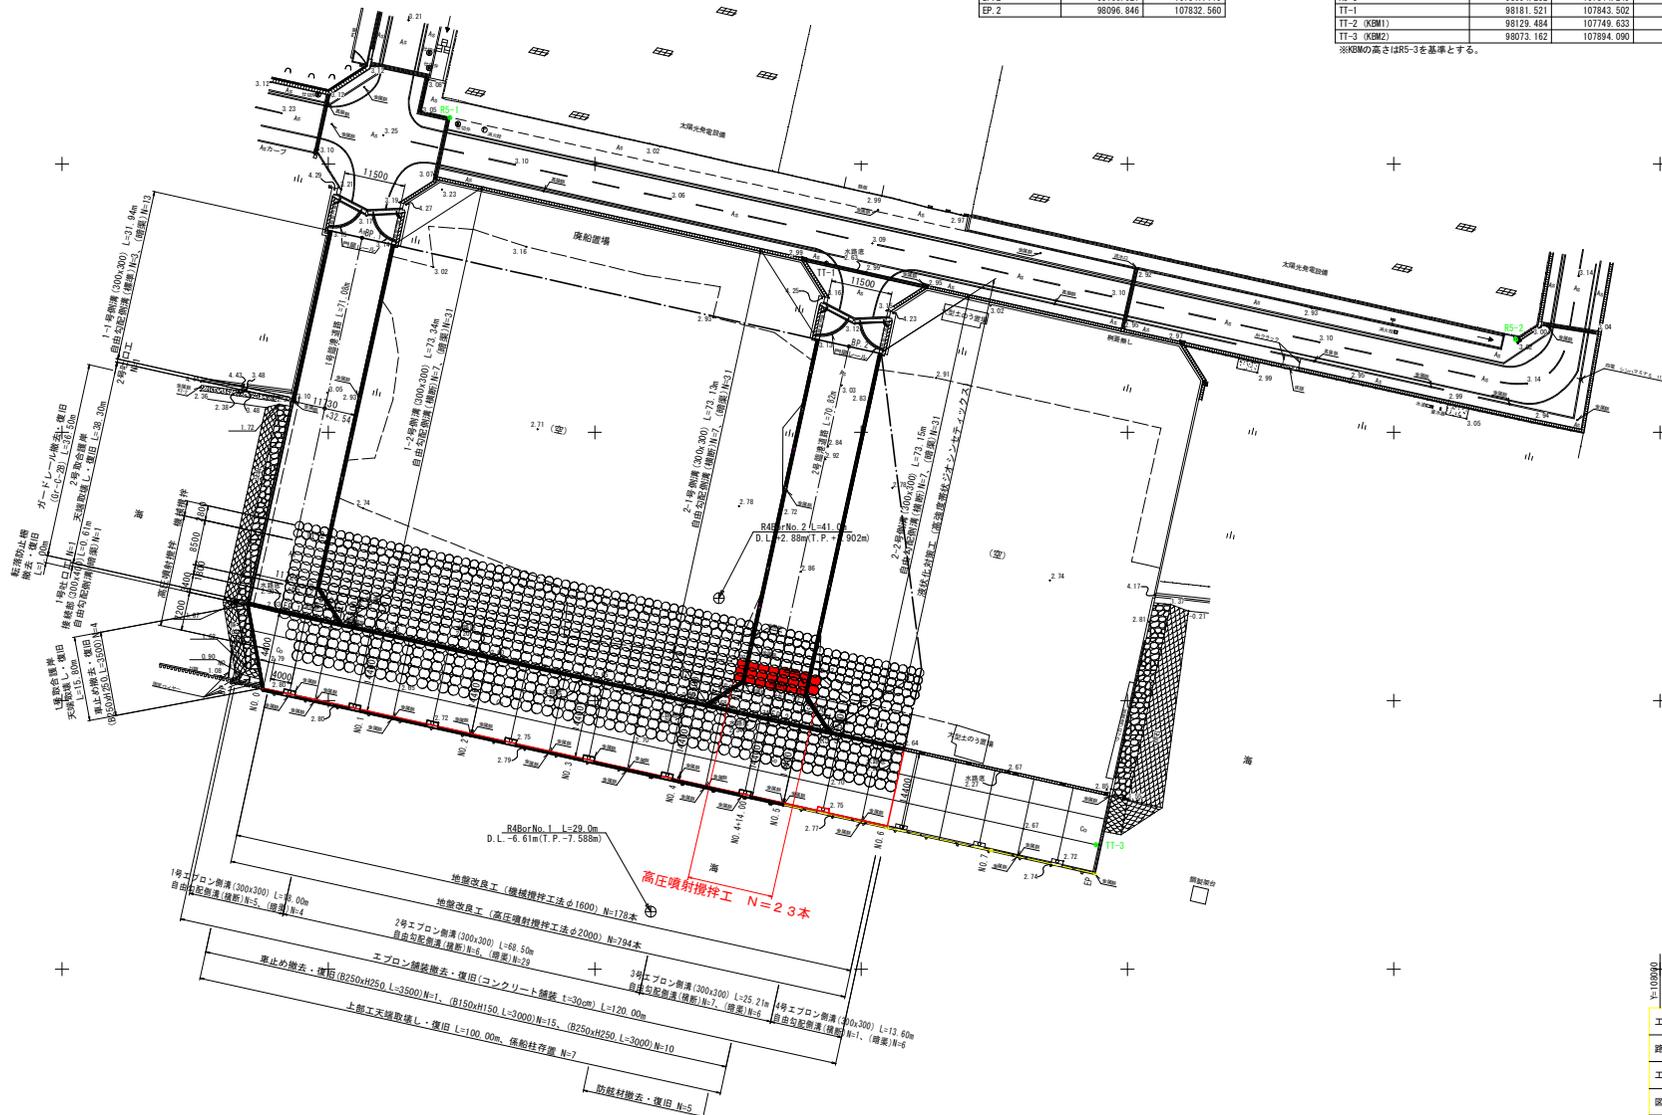


実施設計図面

|      |                                  |      |       |
|------|----------------------------------|------|-------|
| 工事名  | R7阿土 橋港 (大湍地区) 阿南・津乃峰 - 5.5m厚壁工事 |      |       |
| 路線名等 | 橋港 (大湍地区)                        |      |       |
| 工事箇所 | 阿南市津乃峰町新浜                        |      |       |
| 図面名  | 平面図                              |      |       |
| 縮尺   | 1:500                            | 図面番号 | 1 / 8 |
| 会社名  |                                  |      |       |
| 事業者名 | 徳島県南部総合農林局農土整備部 (阿南)             |      |       |




# 標準横断面図(1) S=1:100

NO. 3付近

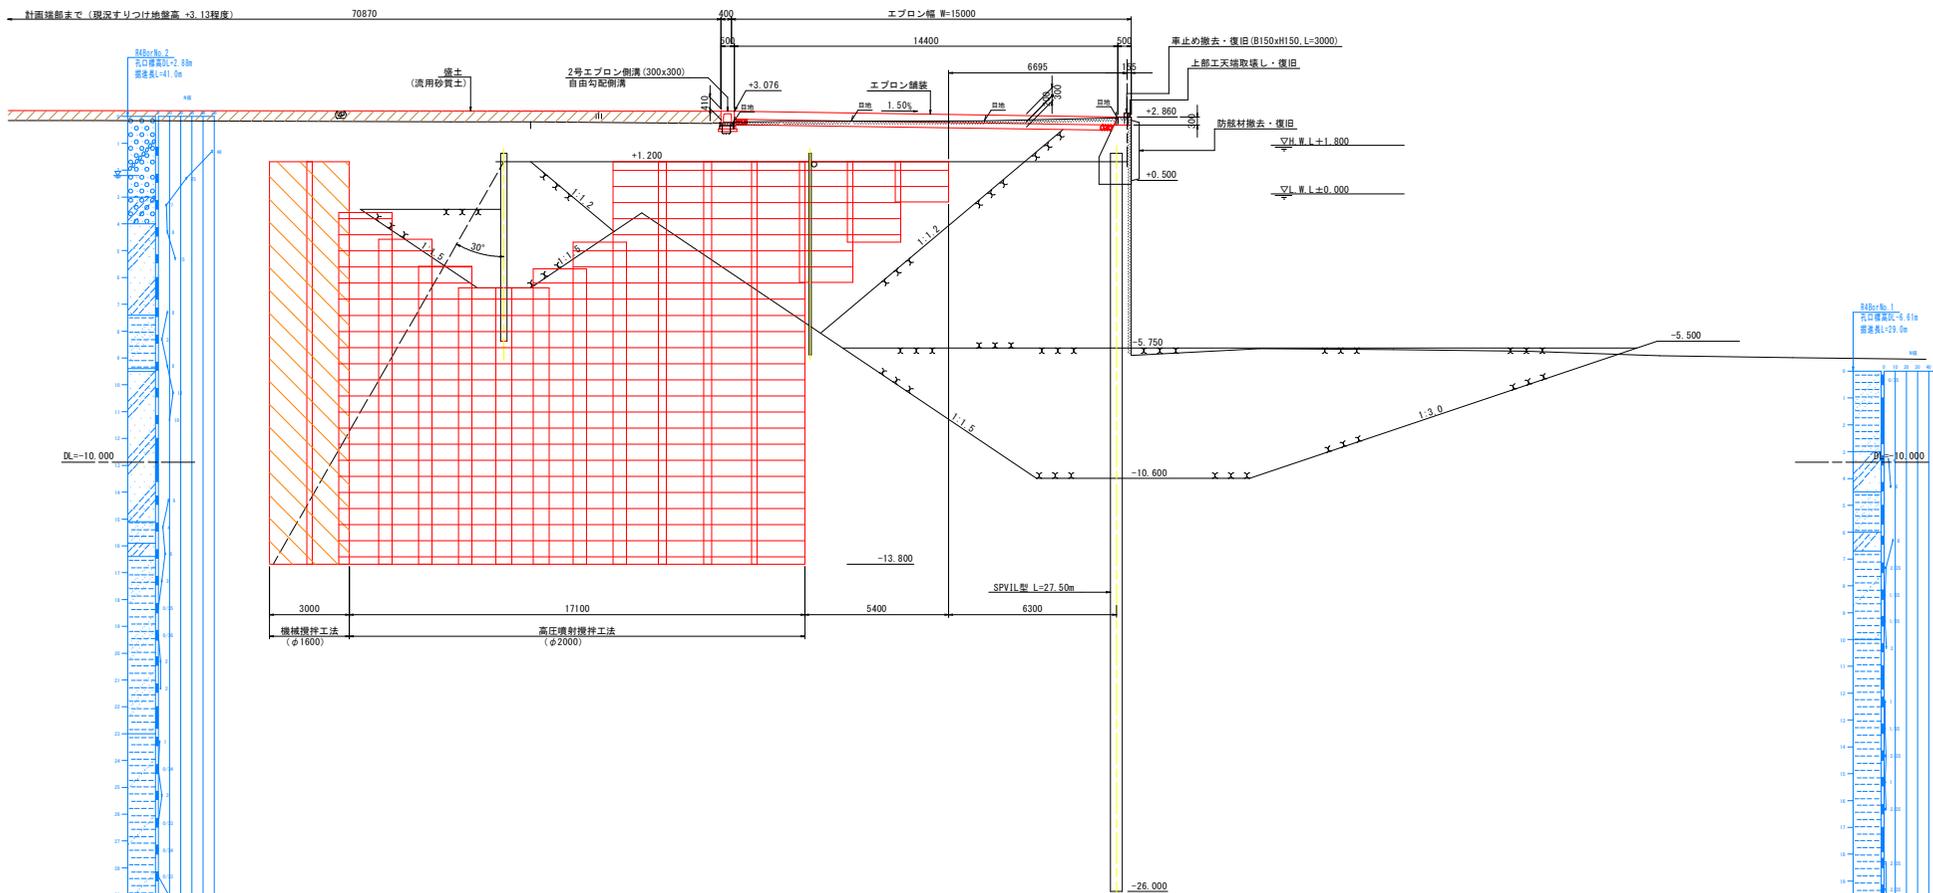

平面配置図


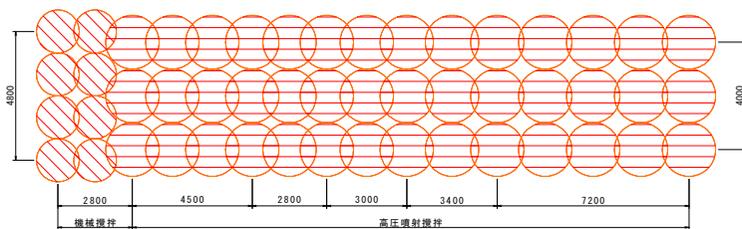


実施設計図面

|      |                                   |      |       |
|------|-----------------------------------|------|-------|
| 工事名  | R7阿土 橋港 (大潟地区) 阿南・津乃峰 - S. 5m埋壁工事 |      |       |
| 路線名等 | 橋港 (大潟地区)                         |      |       |
| 工事箇所 | 阿南市津乃峰町新浜                         |      |       |
| 図面名  | 標準横断面図(1)                         |      |       |
| 縮尺   | 1:100                             | 図面番号 | 3 / 8 |
| 会社名  |                                   |      |       |
| 事業者名 | 徳島県南部総合県民局県土整備部 (阿南)              |      |       |



# 横断図 (1) S=1:100

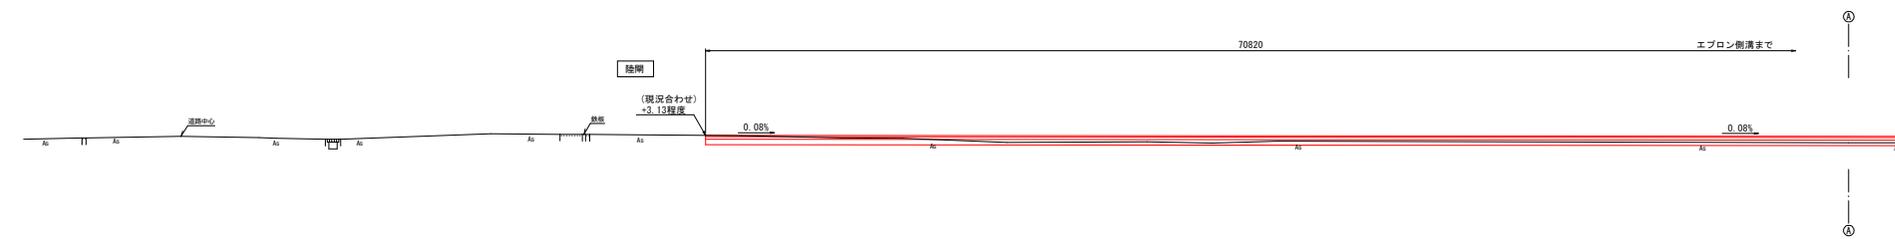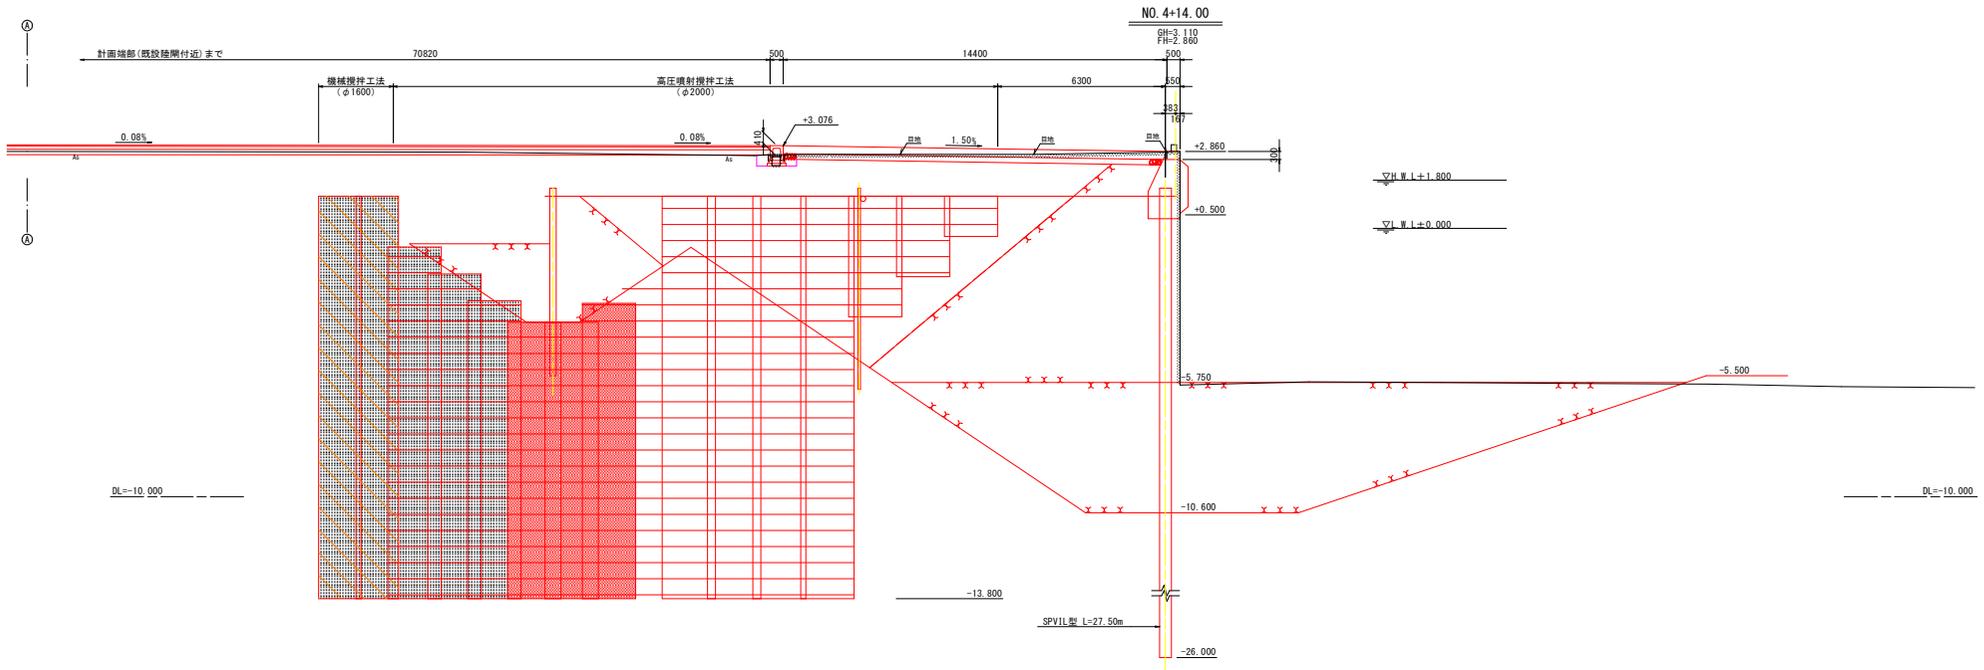


|            |                                 |        |       |
|------------|---------------------------------|--------|-------|
| NO.4+14.00 |                                 | 実施設計図面 |       |
| 工事名        | R7阿土 橋港 (大海地区) 阿南・津乃峰 -5.5m岸壁工事 |        |       |
| 路線名等       | 橋港 (大海地区)                       |        |       |
| 工事箇所       | 阿南市津乃峰町新浜                       |        |       |
| 図面名        | 横断図 (1)                         |        |       |
| 縮尺         | 1:100                           | 図面番号   | 5 / 8 |
| 会社名        |                                 |        |       |
| 事業者名       | 徳島県南部総合県民局橋土整備部 (阿南)            |        |       |



# 地盤改良詳細図

平面図 S=1:250

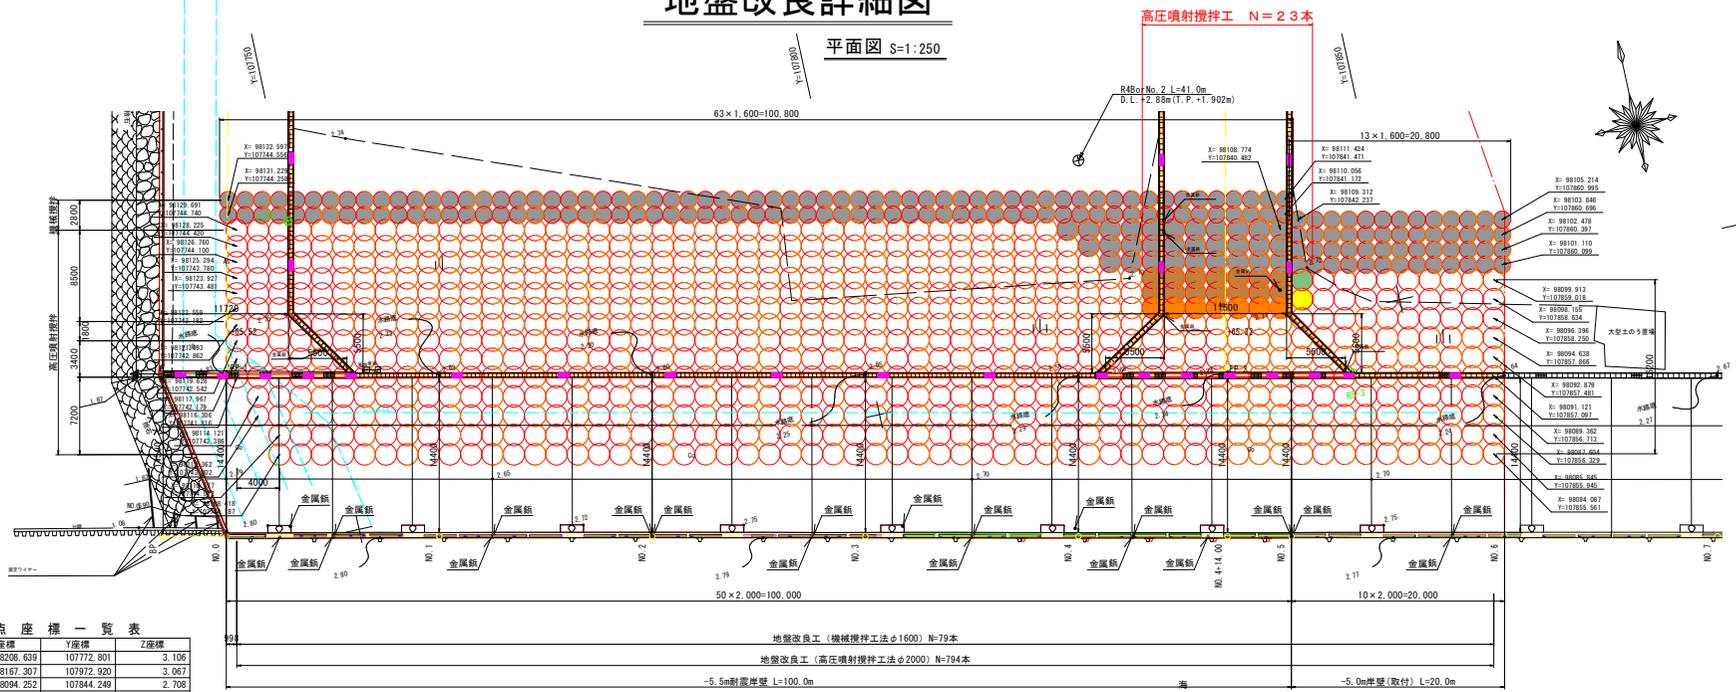


基準点座標一覧表

| 点名          | X座標       | Y座標        | Z座標   |
|-------------|-----------|------------|-------|
| RS-1        | 98208.639 | 107772.801 | 3.106 |
| RS-2        | 98167.307 | 107972.920 | 3.067 |
| RS-3        | 98094.252 | 107844.249 | 2.708 |
| TT-1        | 98181.521 | 107843.502 | 3.023 |
| TT-2 (KEM1) | 98129.484 | 10749.633  | 2.876 |
| TT-3 (KEM2) | 98073.162 | 107894.000 | 2.810 |

※RBMの高さはRS-3を基準とする。


標準横断面図(1) S=1:250

-5.5m耐震岸壁 NO.4+14.0付近

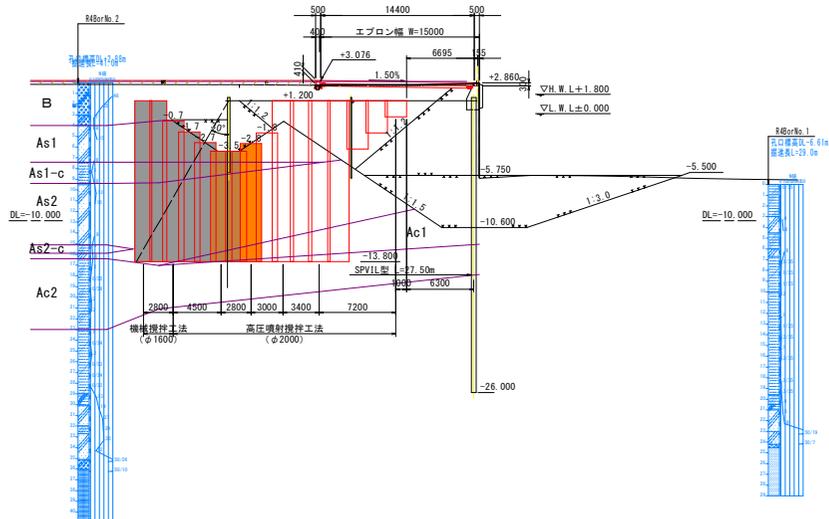

標準横断面図(2) S=1:250

-5.0m岸壁(取付) NO.5付近

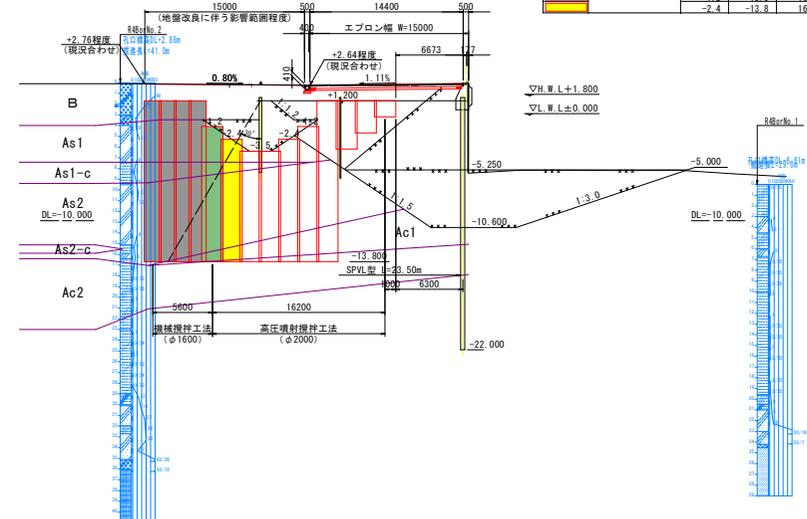

| 色区分      | 工法       | 施工基面(現地盤高) D.L.+2.7m |              |         |        | 本数 | 同左内訳 | 合計 |
|----------|----------|----------------------|--------------|---------|--------|----|------|----|
|          |          | 杭天端高 D.L.(m)         | 杭下端高 D.L.(m) | 打設長 (m) | 杭長 (m) |    |      |    |
| [Red]    | 機械攪拌工法   | 1.2                  | -13.8        | 16.5    | 15.0   | 23 |      |    |
|          |          | -0.7                 | -13.8        | 16.5    | 13.1   |    |      |    |
|          |          | -1.7                 | -13.8        | 16.5    | 12.1   |    |      |    |
|          |          | -2.7                 | -13.8        | 16.5    | 11.1   |    |      |    |
|          |          | -3.5                 | -13.8        | 16.5    | 10.3   |    |      |    |
| [Orange] | 高圧噴射攪拌工法 | -2.8                 | -13.8        | 16.5    | 11.0   | 7  | 14   |    |
|          |          | -1.8                 | -13.8        | 16.5    | 12.0   |    |      |    |
|          |          | 1.2                  | -13.8        | 16.5    | 15.0   |    |      |    |
|          |          | 1.2                  | -3.3         | 6.0     | 4.5    |    |      |    |
|          |          | 1.2                  | -1.8         | 4.5     | 3.0    |    |      |    |
| 1.2      | -0.3     | 3.0                  | 1.5          | 1       |        |    |      |    |
| -1.2     | -13.8    | 16.5                 | 12.6         |         |        |    |      |    |
| 1.2      | -2.4     | -13.8                | 16.5         | 11.4    | 1      |    |      |    |

実施設計図面

|      |                                |
|------|--------------------------------|
| 工事名  | R7阿土 橋港(大海地区) 阿南・津乃峰 -5.5m岸壁工事 |
| 路線名等 | 橋港(大海地区)                       |
| 工事箇所 | 阿南市津乃峰町新浜                      |
| 図面名  | 地盤改良詳細図                        |
| 縮尺   | 1:250 図面番号 7 / 8               |
| 会社名  |                                |
| 事業者名 | 徳島県南部総合農林局農土整備部(阿南)            |

# 撤去平面図 S=1:500




臨港道路 中心線座標一覧表

| 点名   | X座標       | Y座標        |
|------|-----------|------------|
| BP 1 | 98186.251 | 107756.315 |
| EP 1 | 98116.842 | 107741.007 |
| BP 2 | 98166.021 | 107847.719 |
| EP 2 | 98096.846 | 107832.560 |

基準点座標一覧表

| 点名         | X座標       | Y座標        | Z座標   |
|------------|-----------|------------|-------|
| RS-1       | 98208.639 | 107772.801 | 3.106 |
| RS-2       | 98167.307 | 107972.920 | 3.067 |
| RS-3       | 98094.252 | 107844.249 | 2.708 |
| TT-1       | 98181.521 | 107843.502 | 3.023 |
| TT-2 (K81) | 98129.484 | 107749.633 | 2.876 |
| TT-3 (K82) | 98073.162 | 107894.090 | 2.810 |


※K86の高さはRS-3を基準とする。

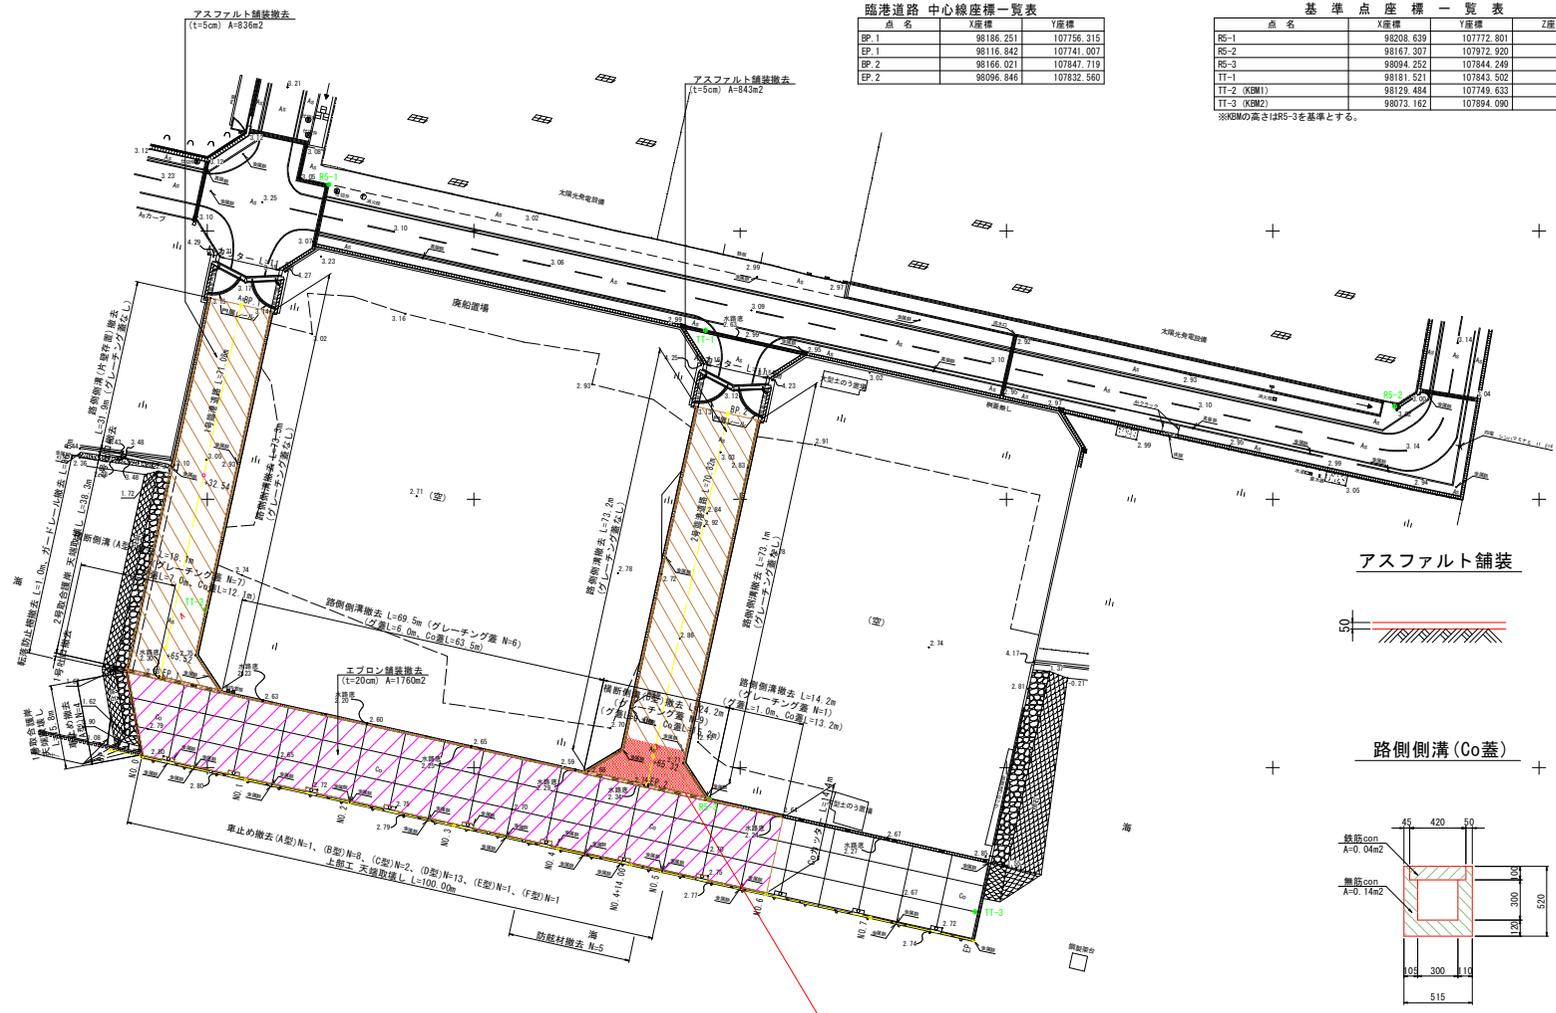

アスファルト舗装



路側側溝 (Co蓋)

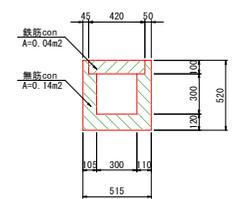

2号臨港道路  
路側側溝撤去 L=13.4m  
アスファルト舗装取壊撤去 A=117.6m<sup>2</sup>

実施設計図面

|      |   |      |       |
|------|---|------|-------|
| 工事名  | R6阿土 橋港 (大湊地区) 阿南・津乃峰 - 5.5m岸壁工事 (掘削手続保留) |      |       |
| 路線名等 | 橋港 (大湊地区)                                 |      |       |
| 工事箇所 | 阿南市津乃峰町新浜                                 |      |       |
| 図面名  | 撤去平面図                                     |      |       |
| 縮尺   | 1:500                                     | 図面番号 | 8 / 8 |
| 会社名  |   |      |       |
| 事業者名 | 徳島県南部総合市民局土木整備部 (阿南)                      |      |       |