


野上橋 施工要領図(参考図)(1/3)

STEP. 1-歩道修繕工


STEP. 3-車道舗装打換え工(一次施工/二次施工)

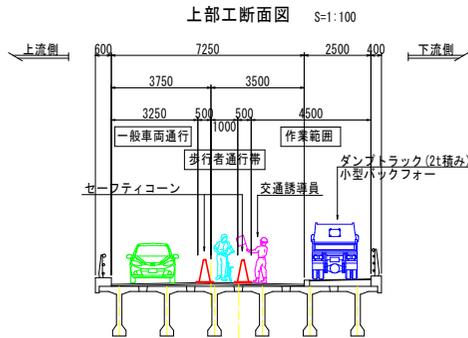

概略作業手順

- 1) 通行規制(歩道通行止め)
- 2) As舗装の切削
- 3) 砕石の撤去
- 4) 境界ブロック撤去
- 5) 置換えコン打設
- 6) As舗装施工

注記) 伸縮装置部は、仮の擦り付け舗装で対応

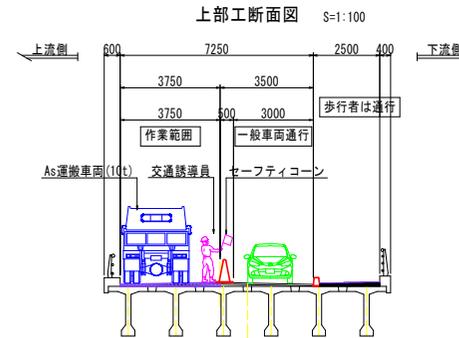


概略作業手順

- 1) 通行規制(車道片側)
- 2) As舗装の切断(中央)
- 3) As舗装の切削
- 4) 橋面防水工
- 5) As舗装施工(基層)
- 6) As舗装施工(表層)
- 7) 路面標示工


既設断面

計画断面

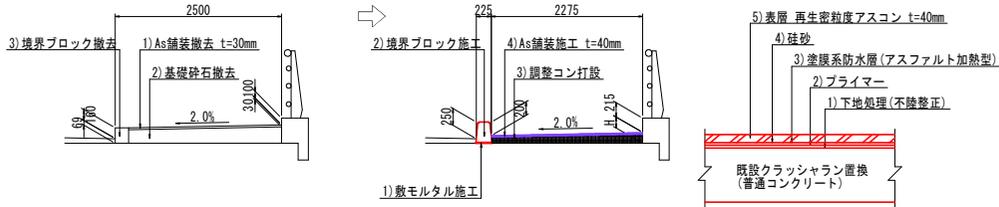

既設断面


計画断面

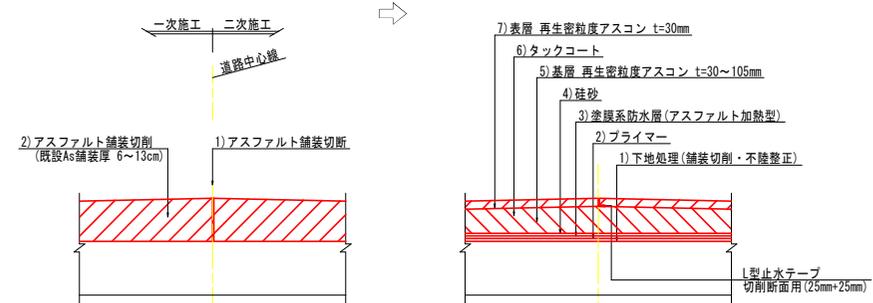

平面図 S=1:800

注記) 1径間および6径間は、基層・表層：ポリマー改質アスファルトIII型-Ⅱ

STEP. 2-伸縮装置取替工(一次施工/二次施工)

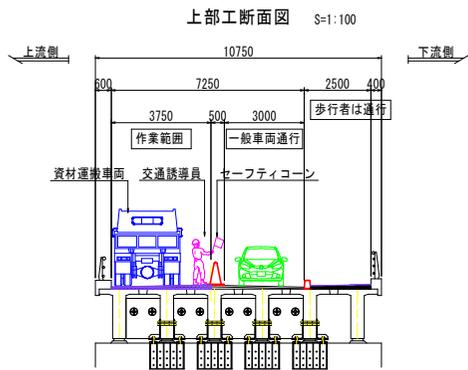



概略作業手順

- 1) 通行規制(車道片側)
- 2) 既設伸縮装置撤去
- 3) 遊閉型枠・アンカー設置
- 4) 伸縮装置の設置
- 5) 後打ちコンクリート打設
- 6) 弾性シール材設置

注記) 伸縮装置の施工は、導水管及び橋面防水工の施工を考慮し、先付け施工で検討する。

既設断面

計画断面

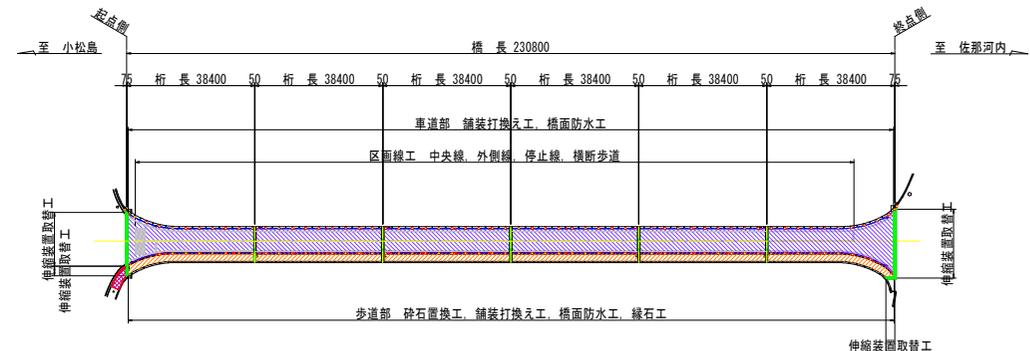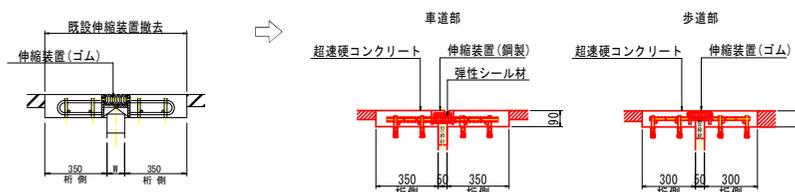




凡例

[Blue hatched]	車道舗装(橋面)
[Green hatched]	歩道舗装(橋面)
[Red hatched]	伸縮装置補修工
[Purple hatched]	歩道舗装(取合部)

参考図

工事名	R7橋土 小松島佐那河内線(野上橋) 橋・多変良 舗装修繕工事
路線名等	小松島佐那河内線
工事箇所	徳島市多変良町(野上橋)
図面名	野上橋 施工要領図(参考図)(1/3)
縮尺	図示 図面番号 1 / 3
会社名	
事業者名	徳島県東部土木整備局<経島>

野上橋 施工要領図(参考図) (2/3) (歩道部舗装打換施工 1/2)

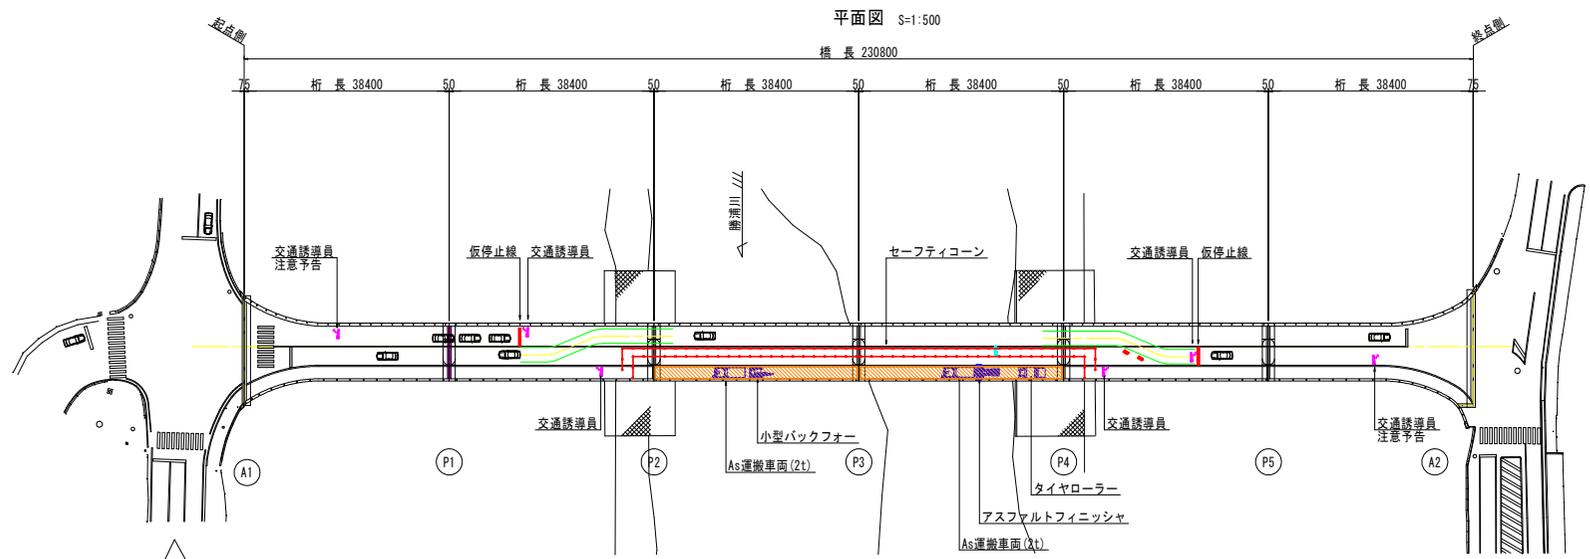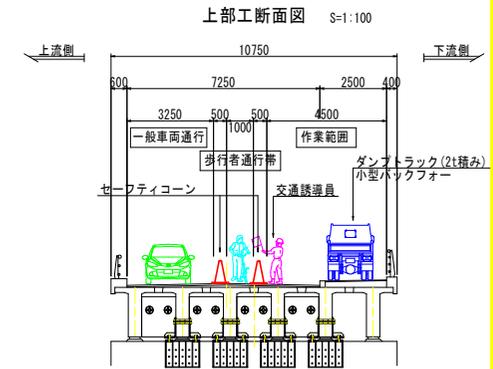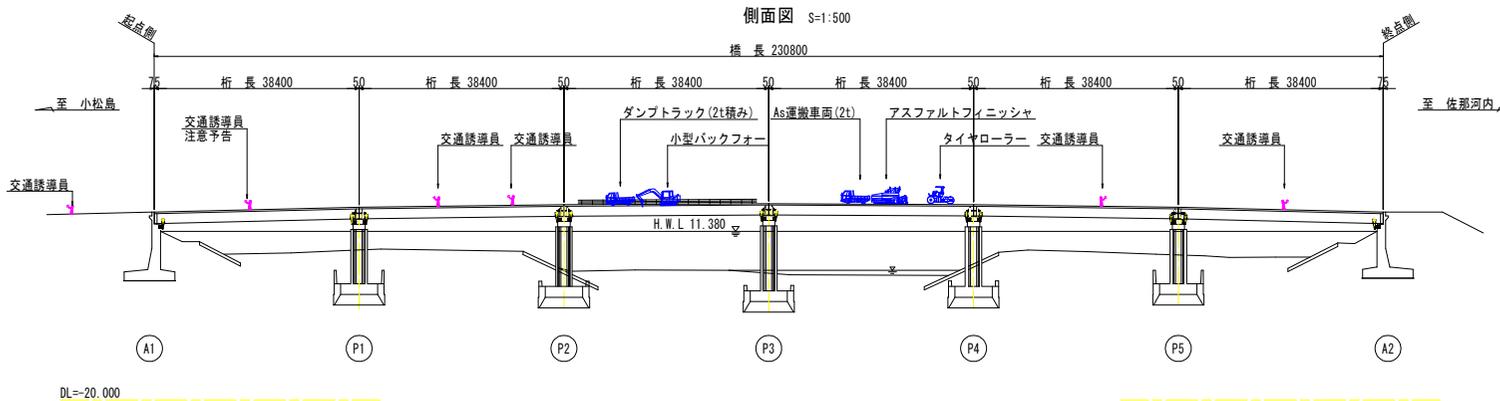

ご迷惑をおかけします
橋梁補修工事
を行っています

年月日まで
時間帯: 00:00~00:00

橋梁修繕工事

発注者: OOO TEL: 000-000-0000
受注者: (株) OOO建設 TEL: 000-000-0000

お願い
していただき
ます
工事
中
ご
迷惑
をお
かけ
します

徐行

50
m先

100
m先

200
m先

ご迷惑をおかけします
橋梁補修工事
を行っています


年月日まで
時間帯: 00:00~00:00

橋梁修繕工事


発注者: OOO TEL: 000-000-0000
受注者: (株) OOO建設 TEL: 000-000-0000

お願い
していただき
ます
工事
中
ご
迷惑
をお
かけ
します

徐行

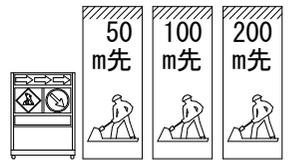

概略作業手順

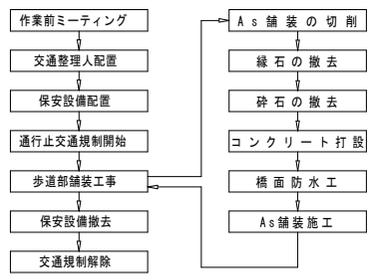

歩道部舗装工事 作業工程表

工程	歩道部切削 工程 (日)										備考
	1	2	3	4	5	6	7	8	9	10	
① 交通規制準備											夜間通行規制準備含む
② 歩道部舗装工事											
③ 交通規制撤去											
工程	1	2	3	4	5	6	7	8	9	10	備考
① 準備工 橋面切削工											標準作業量 1,400m ² /日
② 緑石撤去・復旧											標準作業量 20m ³ /日
③ 砕石撤去											標準作業量 32m ³ /日
④ コンクリート工											標準作業量 69m ² /日
⑤ 橋面防水工											標準作業量 170m ² /日
⑥ 歩道部 舗装工											標準作業量 940m ² /日

注記)

- 本図面は参考図であるため、工事着手に際しては施工者にて検討のこと。
- 転圧終了後の交通開放は、わだち揺れを抑制するため、舗装表面の温度が50℃以下となつてから行う。(作業終了から約2時間後)
- 歩道部における施工および交通開放については、作業終了以降は信号機等を設置し、24時間通行止め規制とし、車道側に歩行道路を設けること。
- 終日の交通規制が行えない場合は、施工範囲を夜間(当日中に作業が終了する範囲)とすること。

参考図			
工事名	R7様土 小松島佐那河内橋(野上橋)	橋	多摩良 舗装修繕工事
路線名等	小松島佐那河内橋		
工事箇所	徳島市多摩良町(野上橋)		
図面名	野上橋 施工要領図(参考図) (2/3)		
縮尺	図示	図面番号	2 / 3
会社名			
事業者名	徳島県東部土木整備課<様>		

