平面図(1)

S=1:500

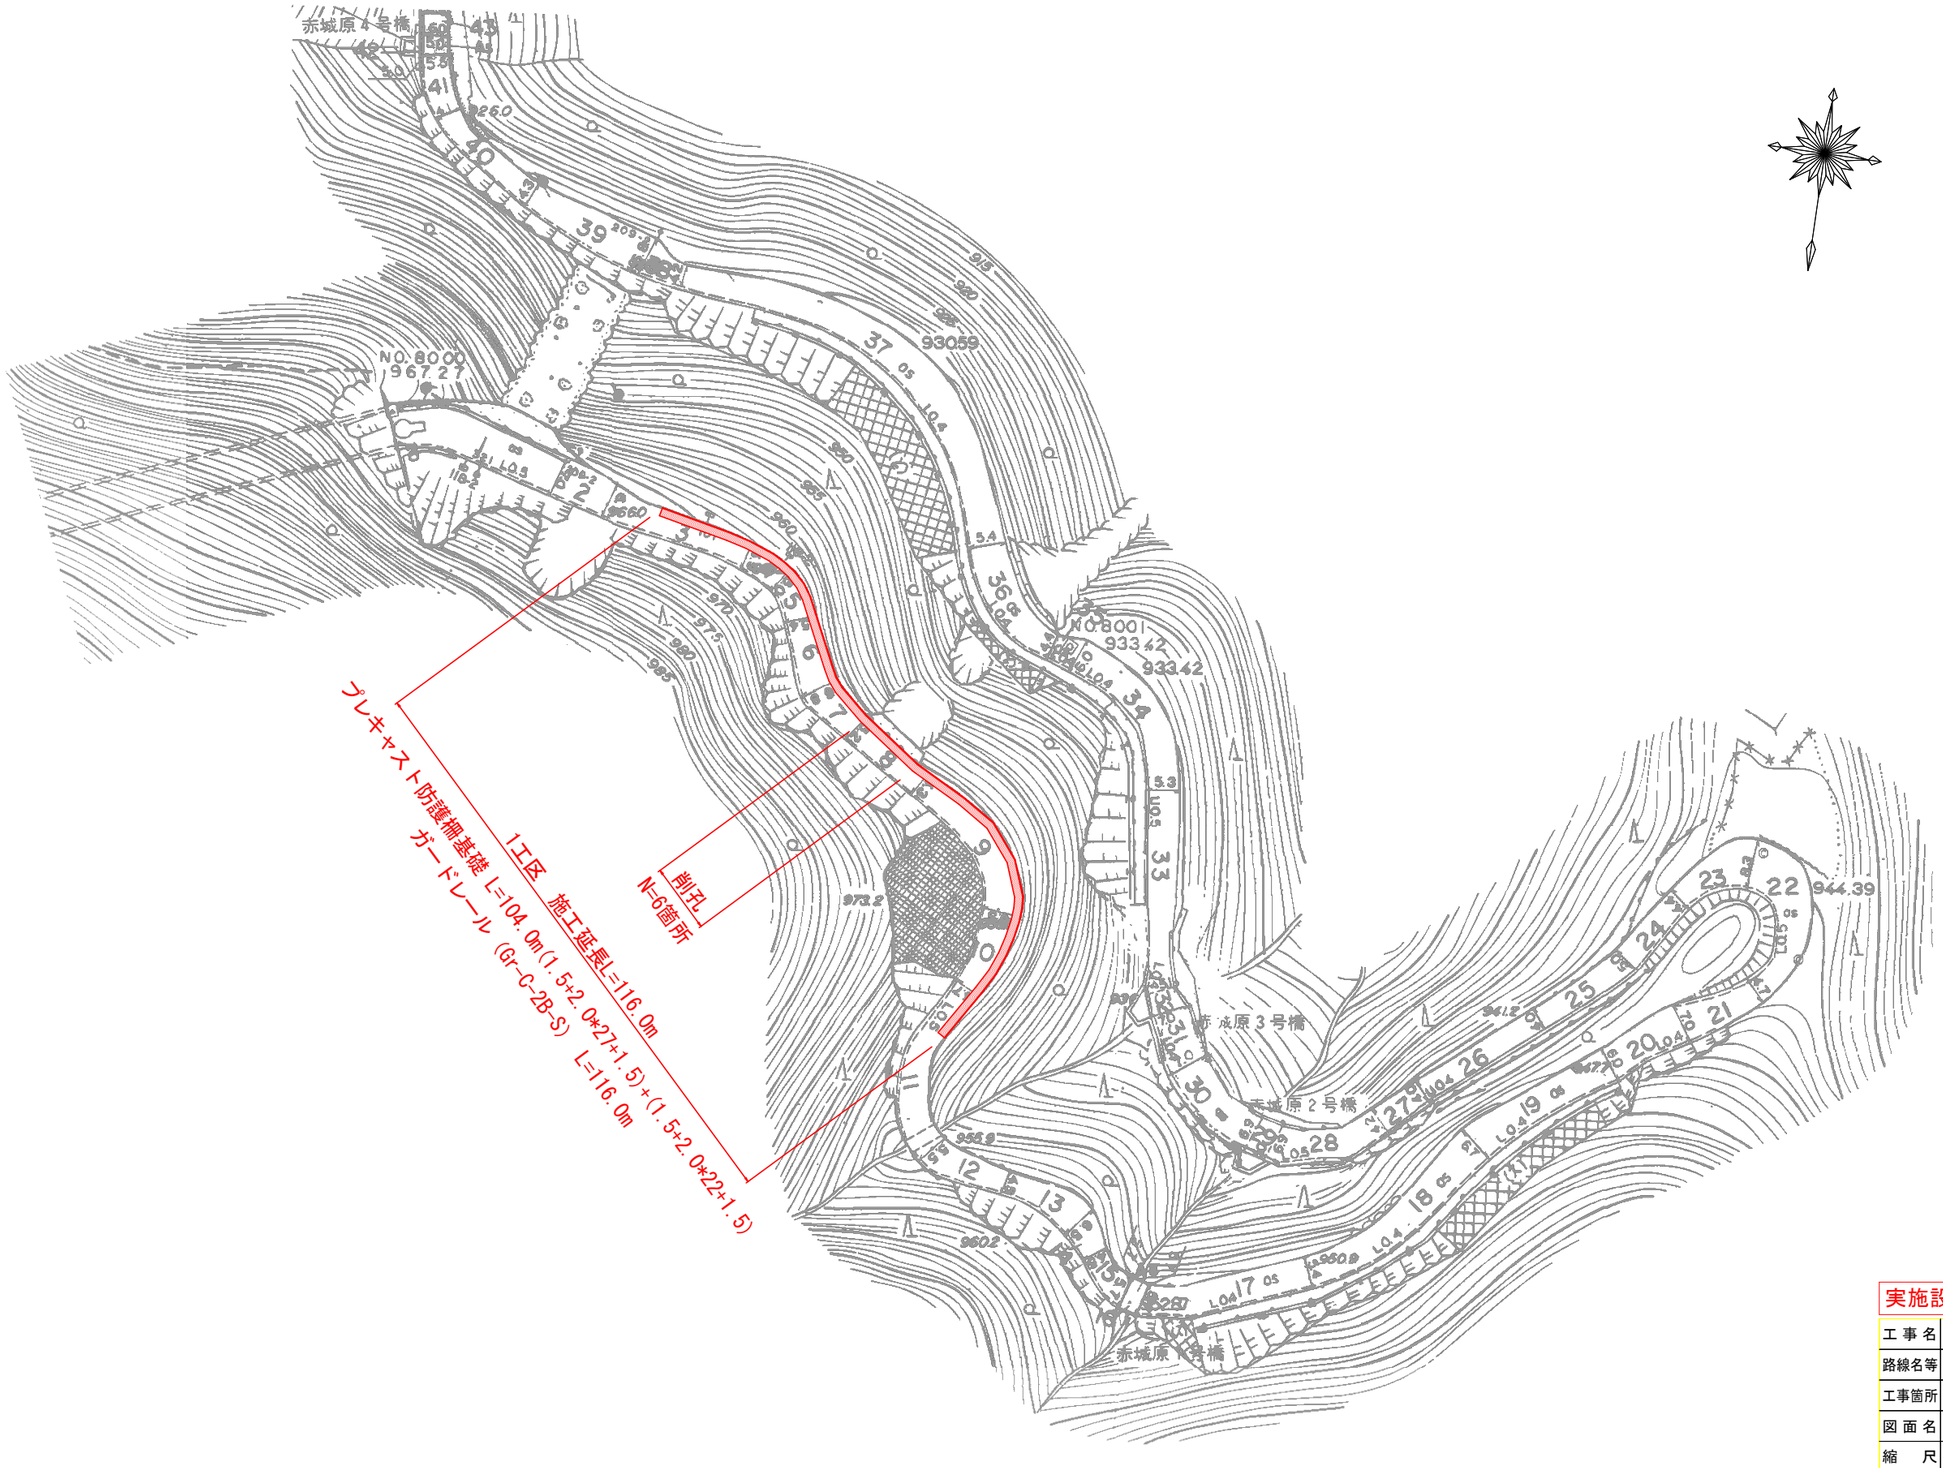

実施設計図面

工事名	Ｒ７那土　徳島上那賀線　那賀・寺内他道路修繕工事（担い手確保型）		
路線名等	（主）徳島上那賀線		
工事箇所	那賀郡那賀町寺内他		
図面名	平面図(1)		
縮尺	1：500	図面番号	1／10
会社名			
事業者名	徳島県南部総合県民局＜那賀＞		

平面図(2)

S=1:500

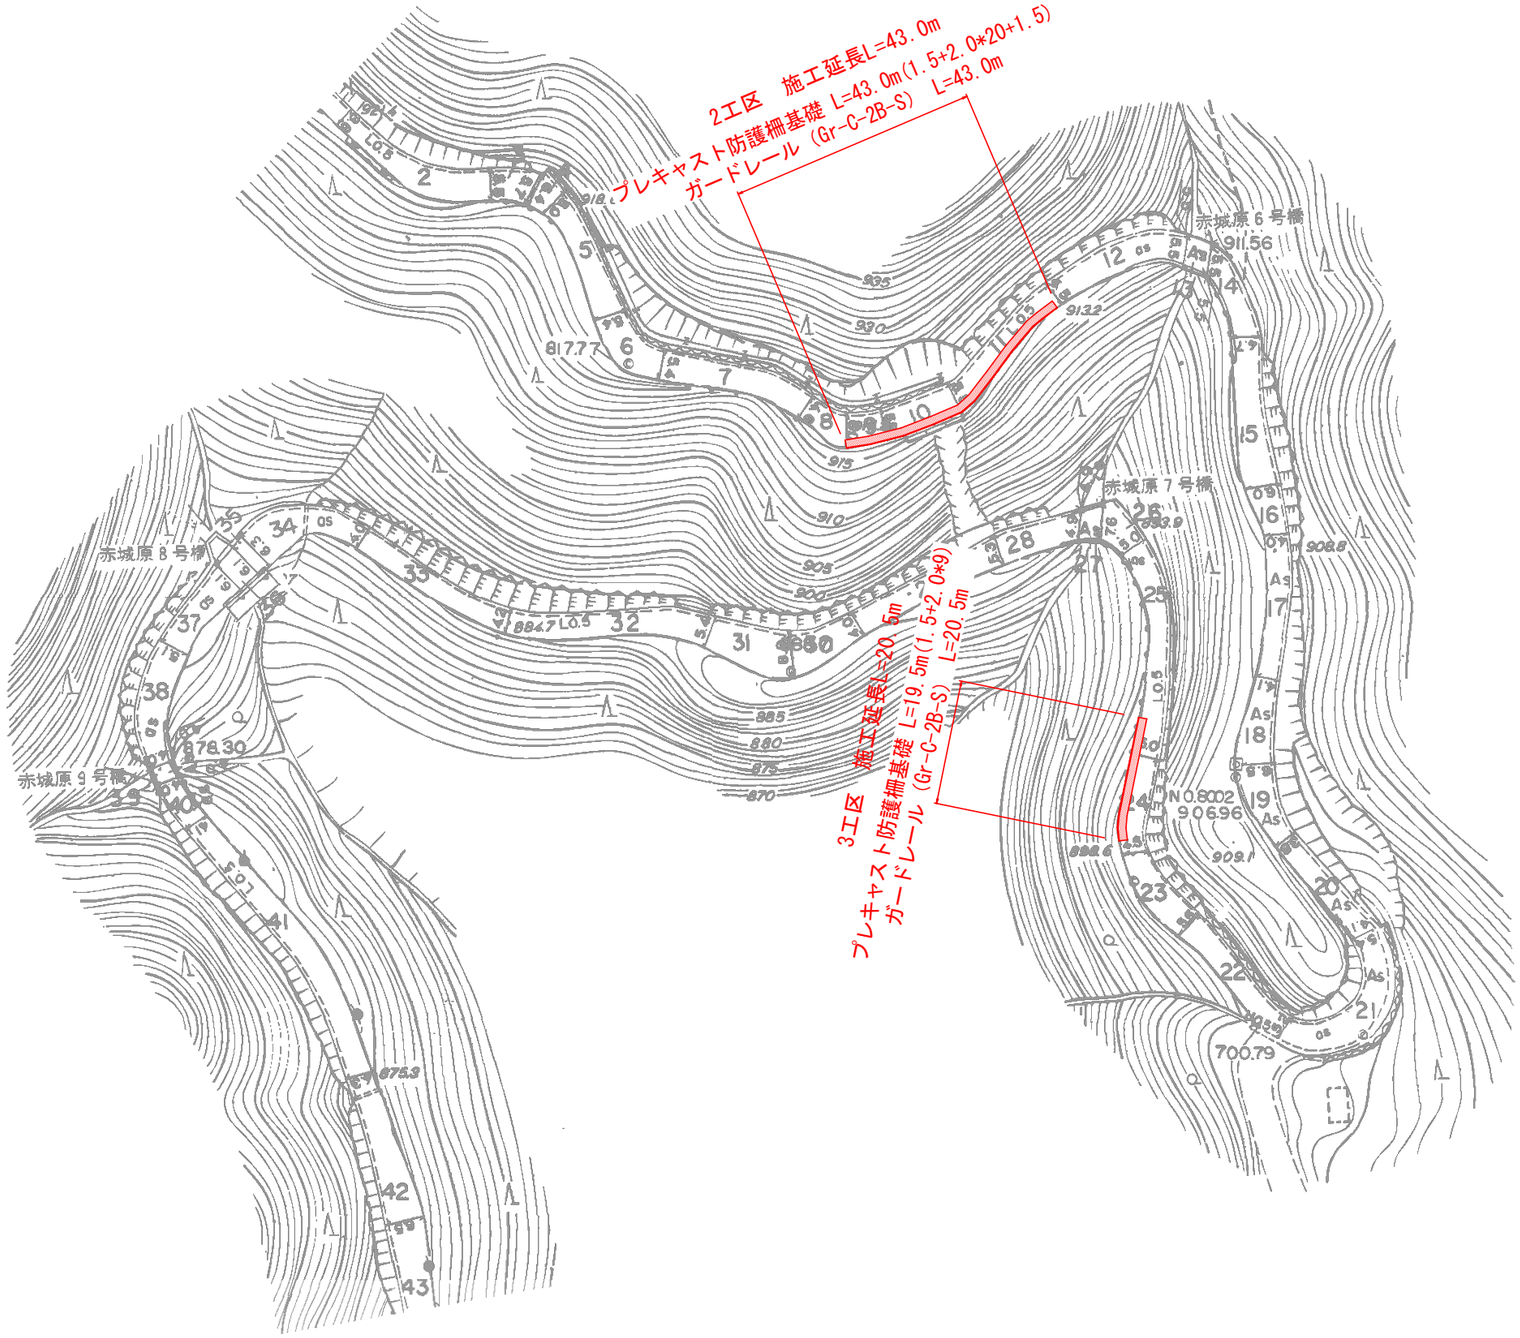

実施設計図面

工事名	R7那土　徳島上那賀線　那賀・寺内他道路修繕工事（担い手確保型）		
路線名等	（主）徳島上那賀線		
工事箇所	那賀郡那賀町寺内他		
図面名	平面図(2)		
縮尺	1：500	図面番号	2 / 10
会社名			
事業者名	徳島県南部総合県民局＜那賀＞		

平面図(3)

S=1:500

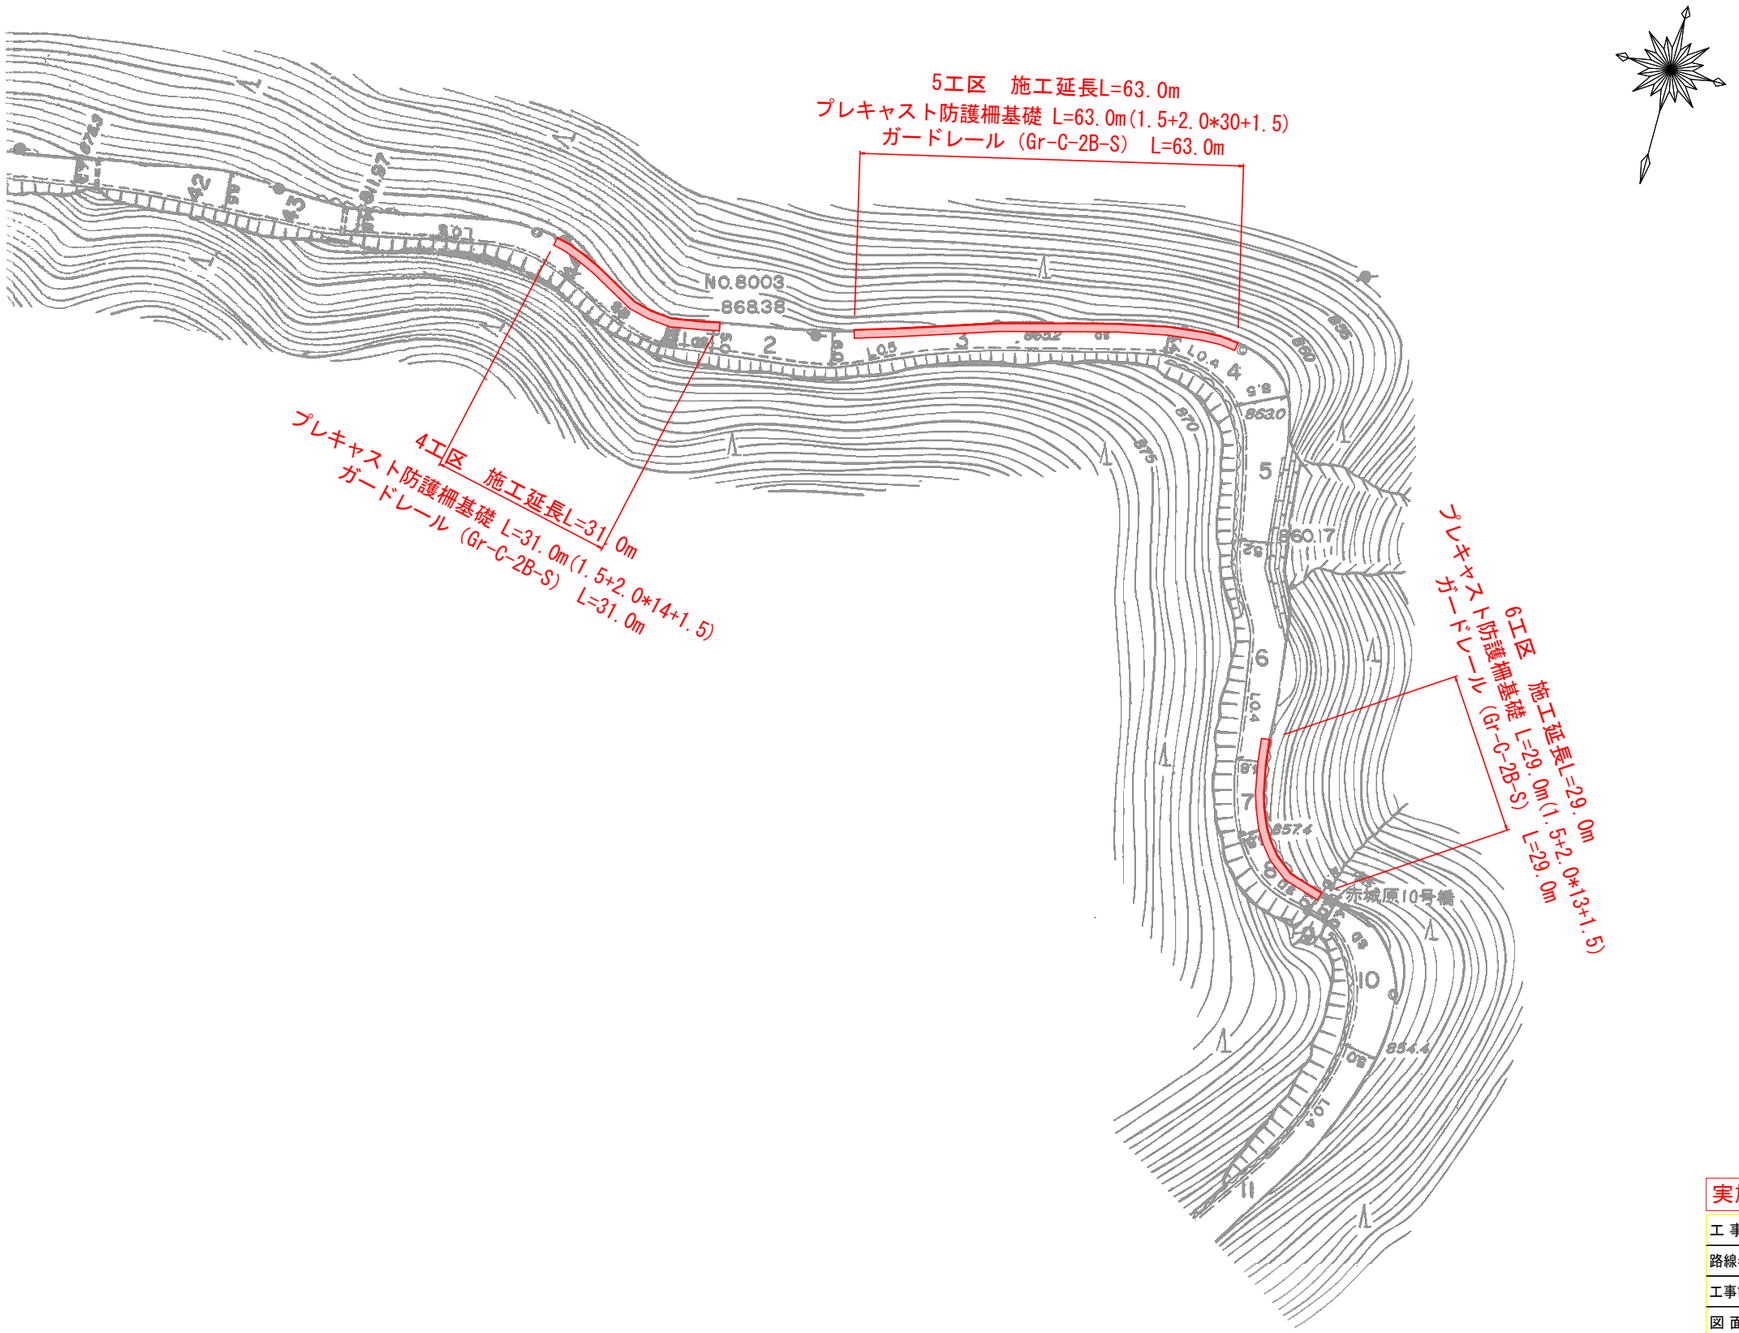

実施設計図面

工事名	R7那土　徳島上那賀線　那賀・寺内他道路修繕工事（担い手確保型）		
路線名等	（主）徳島上那賀線		
工事箇所	那賀郡那賀町寺内他		
図面名	平面図(3)		
縮尺	1：500	図面番号	3 / 10
会社名			
事業者名	徳島県南部総合県民局＜那賀＞		

平面図(4)

S=1:500

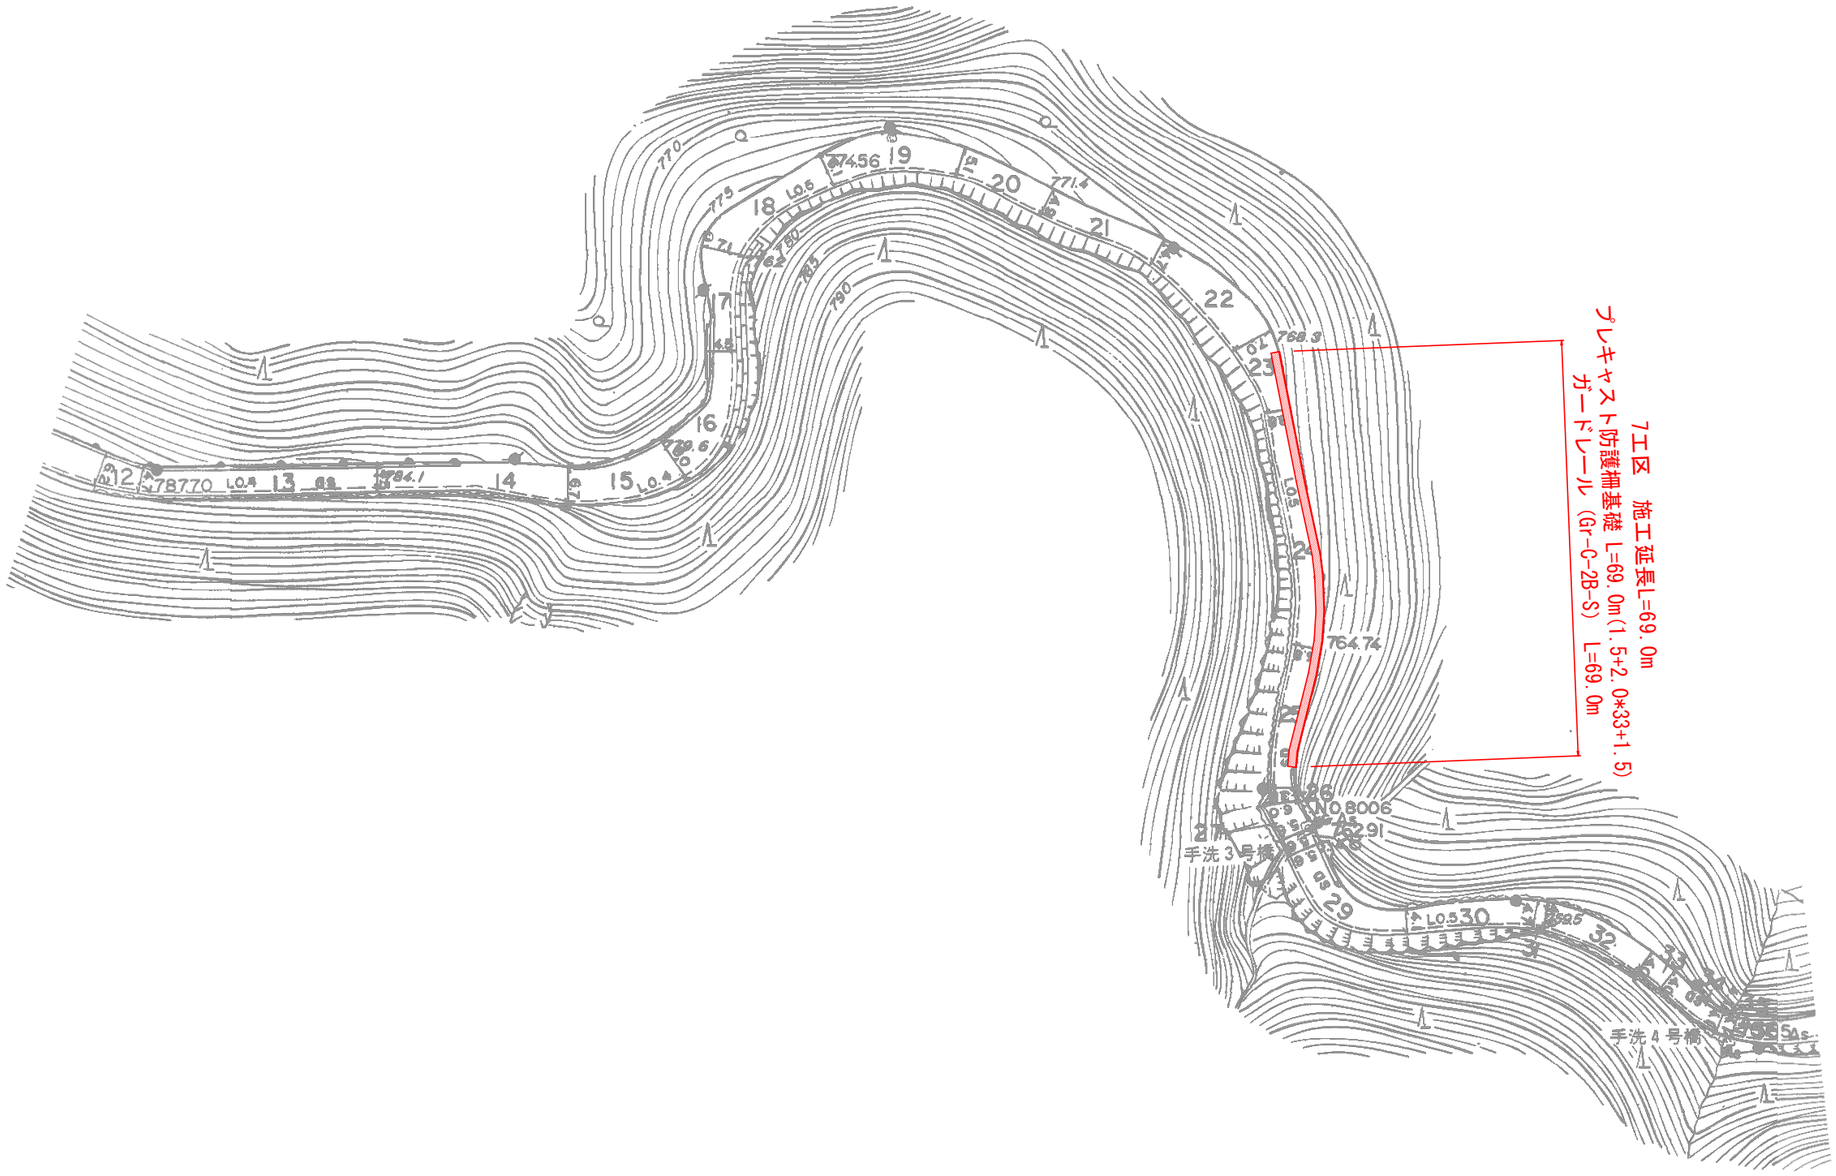

実施設計図面

工事名	R7那土　徳島上那賀線　那賀・寺内他道路修繕工事（担い手確保型）		
路線名等	（主）徳島上那賀線		
工事箇所	那賀郡那賀町寺内他		
図面名	平面図(4)		
縮尺	1：500	図面番号	4 / 10
会社名			
事業者名	徳島県南部総合県民局＜那賀＞		

平面図(5)

S=1:500

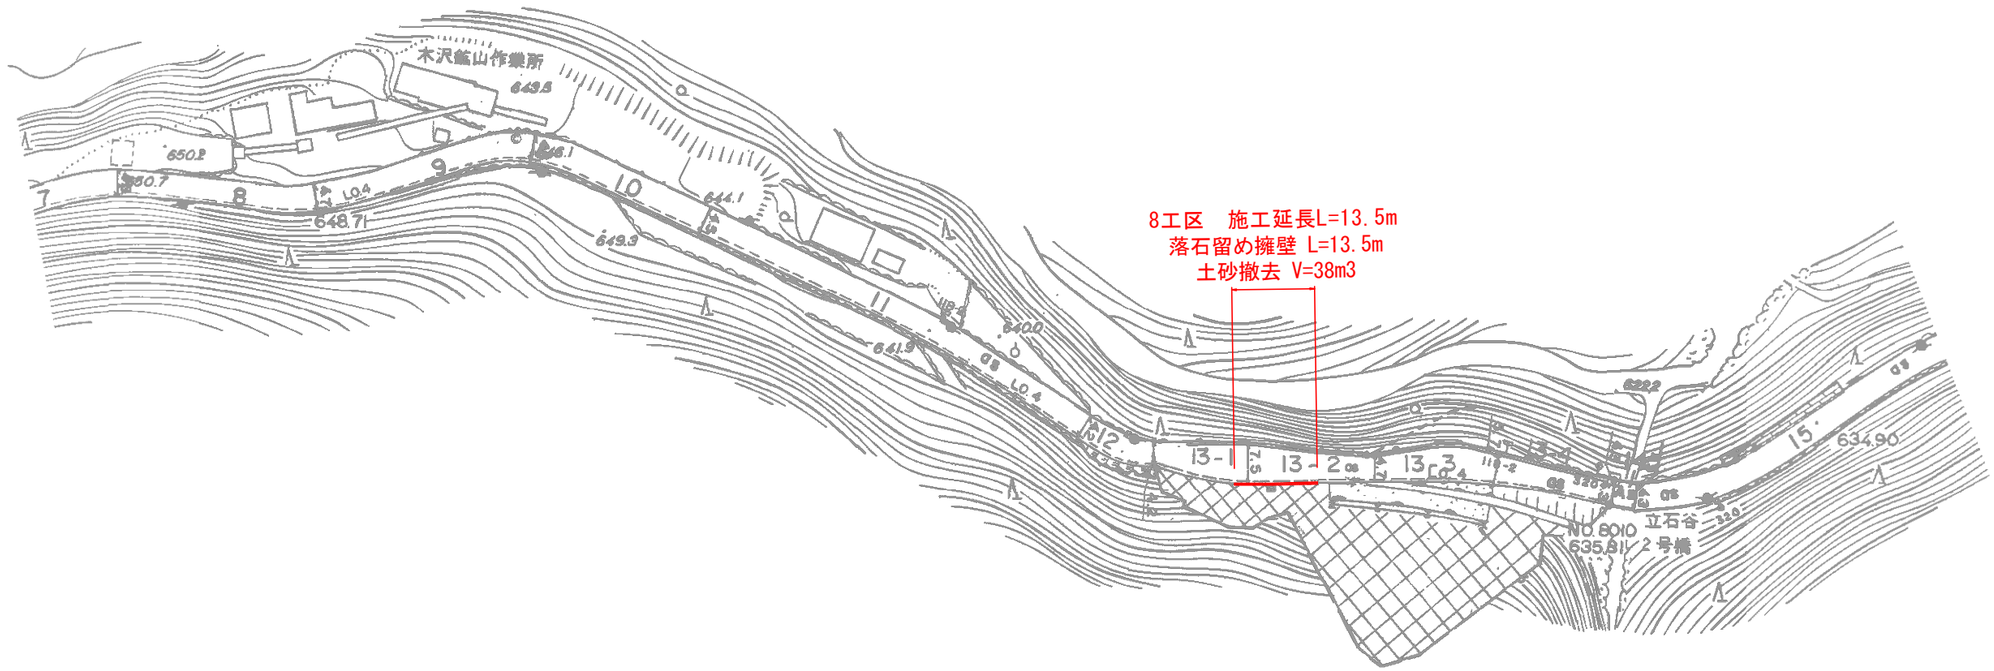

実施設計図面

工事名	R7那土　徳島上那賀線　那賀・寺内他 道路修繕工事（担い手確保型）		
路線名等	（主）徳島上那賀線		
工事箇所	那賀郡那賀町寺内他		
図面名	平面図(5)		
縮尺	1：500	図面番号	5 / 10
会社名			
事業者名	徳島県南部総合県民局＜那賀＞		

平面図(6)

S=1:500

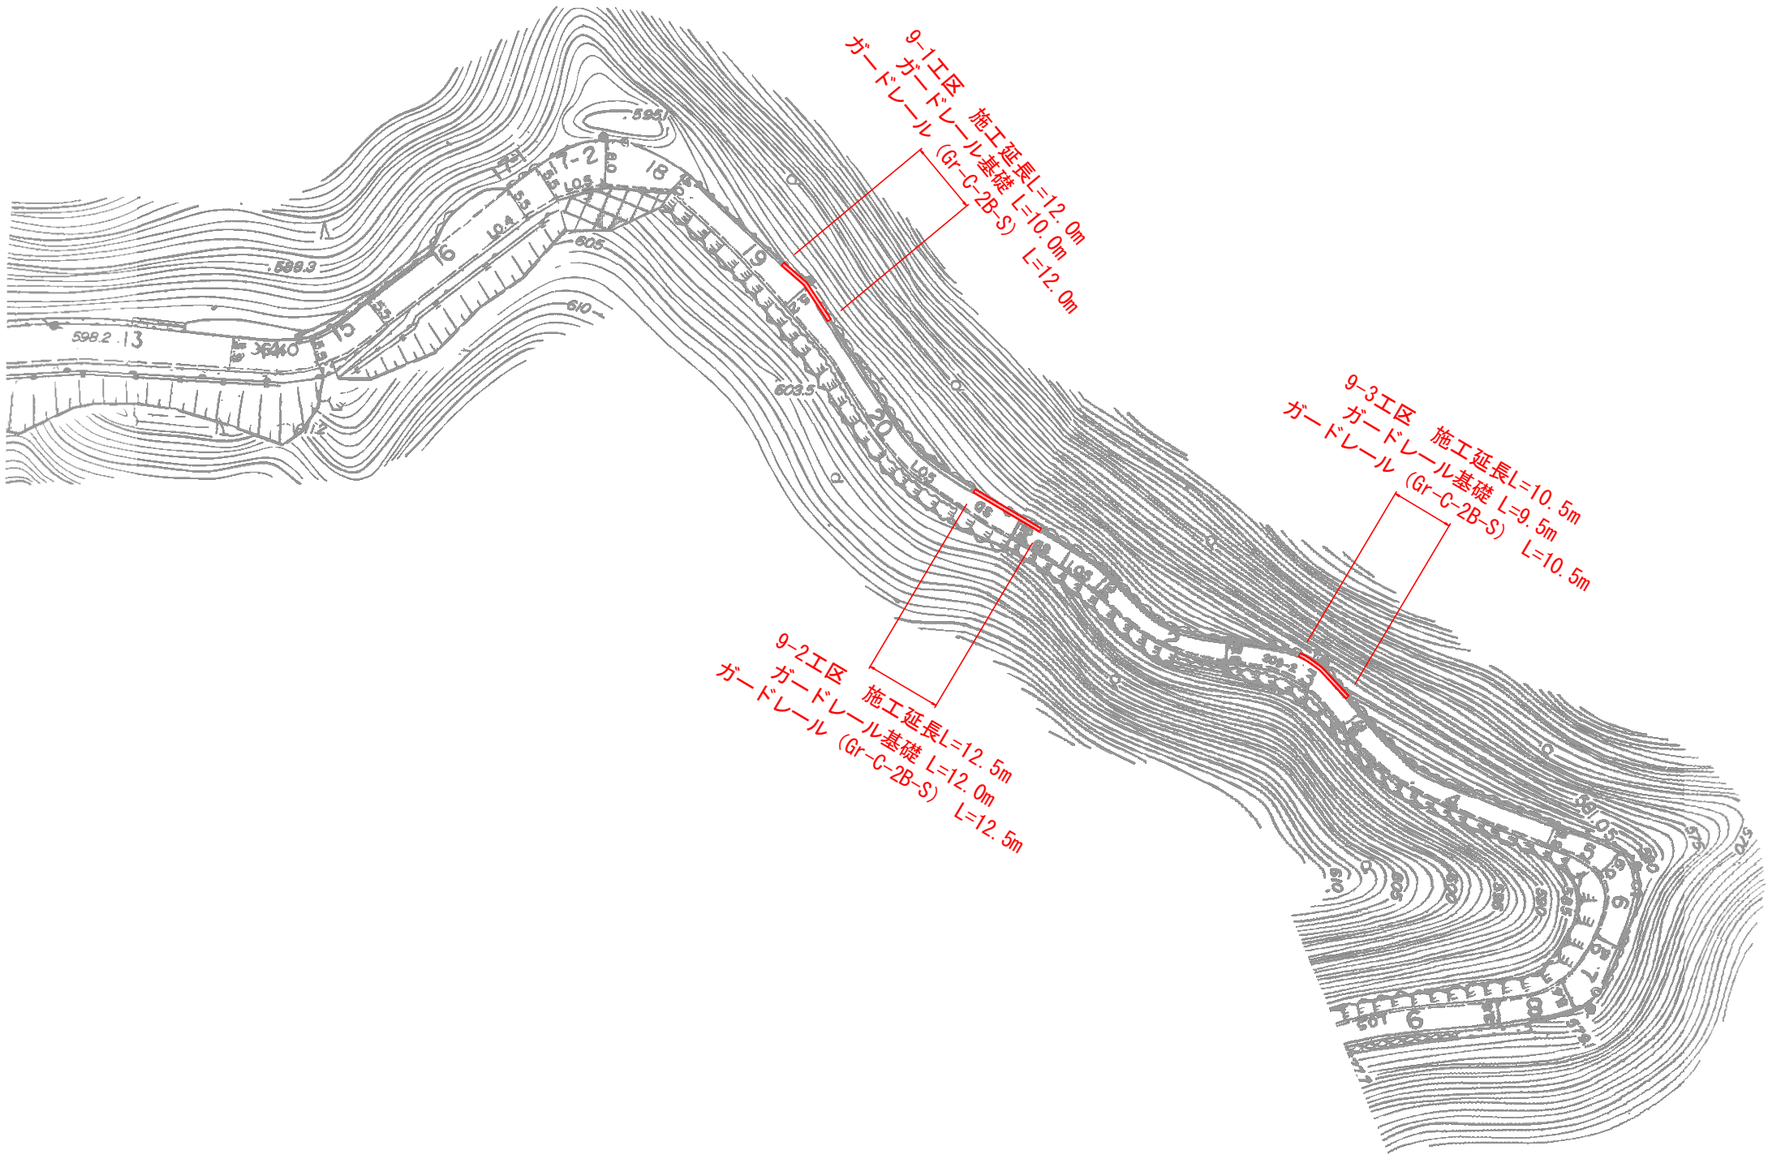

実施設計図面

工事名	R7那土　徳島上那賀線　那賀・寺内他道路修繕工事（担い手確保型）		
路線名等	（主）徳島上那賀線		
工事箇所	那賀郡那賀町寺内他		
図面名	平面図(6)		
縮尺	1：500	図面番号	6 / 10
会社名			
事業者名	徳島県南部総合県民局＜那賀＞		

標準断面図

S=1:20

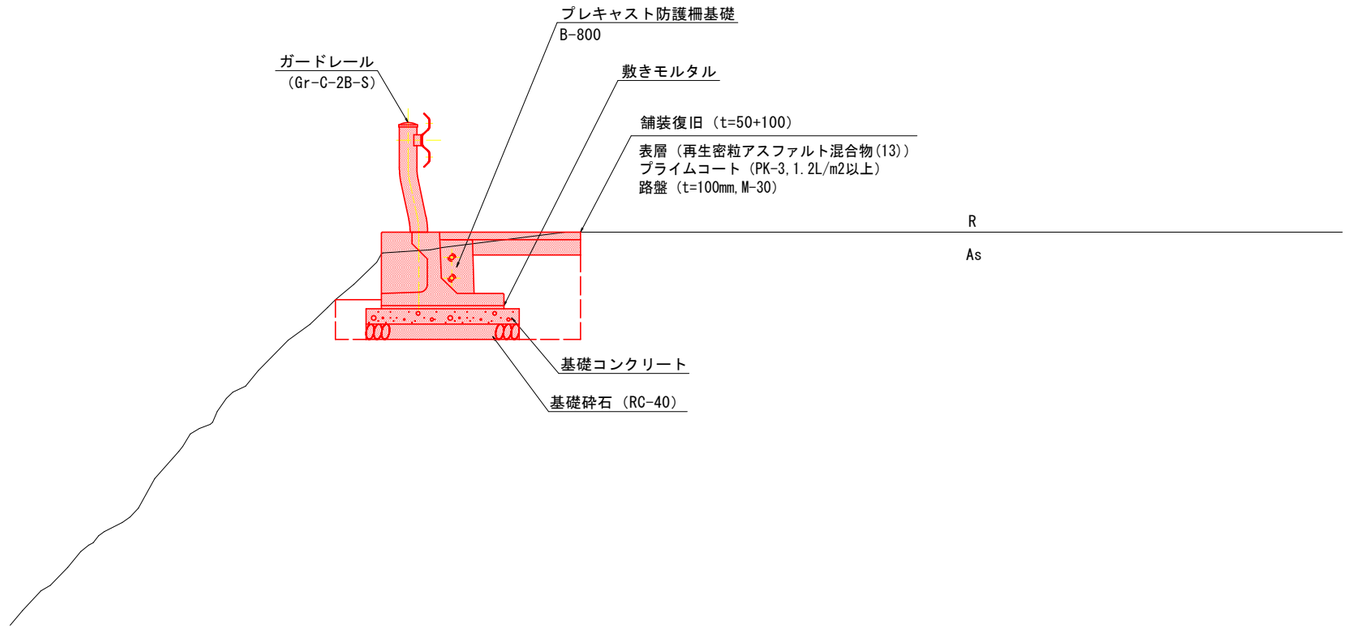

注）施工に際しては、起工測量を行い、ガードレール基礎の割付図を作成し、監督員の承諾を得ること

実施設計図面

工事名	Ｒ７那土　徳島上那賀線　那賀・寺内他道路修繕工事（担い手確保型）		
路線名等	（主）徳島上那賀線		
工事箇所	那賀郡那賀町寺内他		
図面名	標準断面図		
縮尺	1：20	図面番号	7／10
会社名			
事業者名	徳島県南部総合県民局＜那賀＞		

構 造 図

プレキャスト防護柵基礎

B-800

S=1:20

平面図

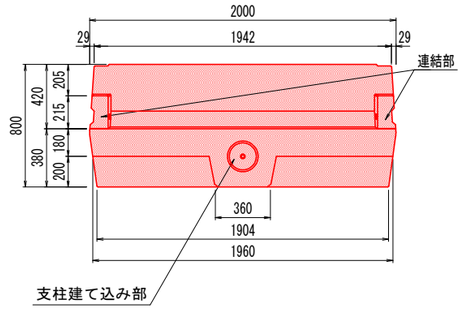

正面図

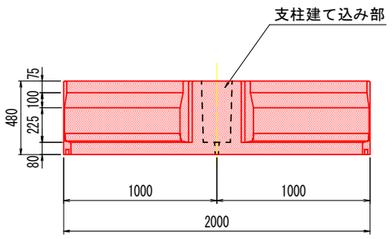

平面図
（右止まり）

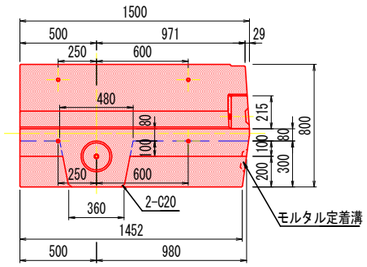

正面図
（右止まり）

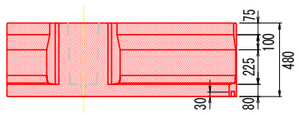

平面図
（左止まり）

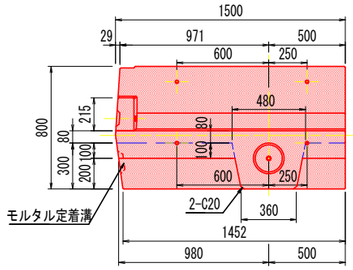

正面図
（左止まり）

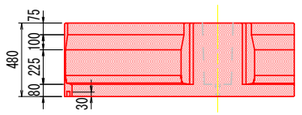

側面図

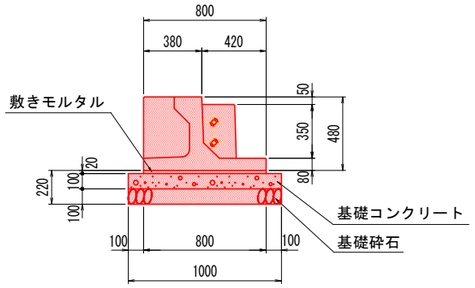

ガードレール

Gr-C-2B-S

S=1:10

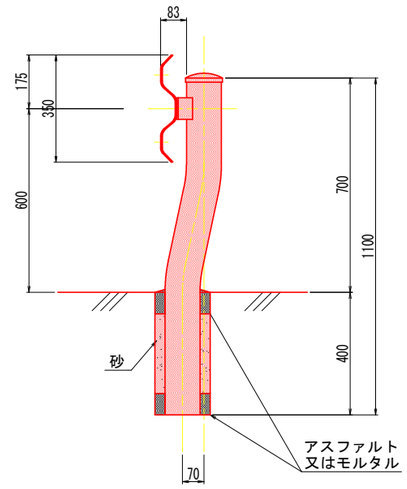

実施設計図面

工事名	R7那土　徳島上那賀線　那賀・寺内他 道路修繕工事（担い手確保型）		
路線名等	（主）徳島上那賀線		
工事箇所	那賀郡那賀町寺内他		
図面名	構造図		
縮　尺	図示	図面番号	8 / 10
会社名			
事業者名	徳島県南部総合県民局＜那賀＞		

詳細図(1)

8工区

横 断 図
S=1:20

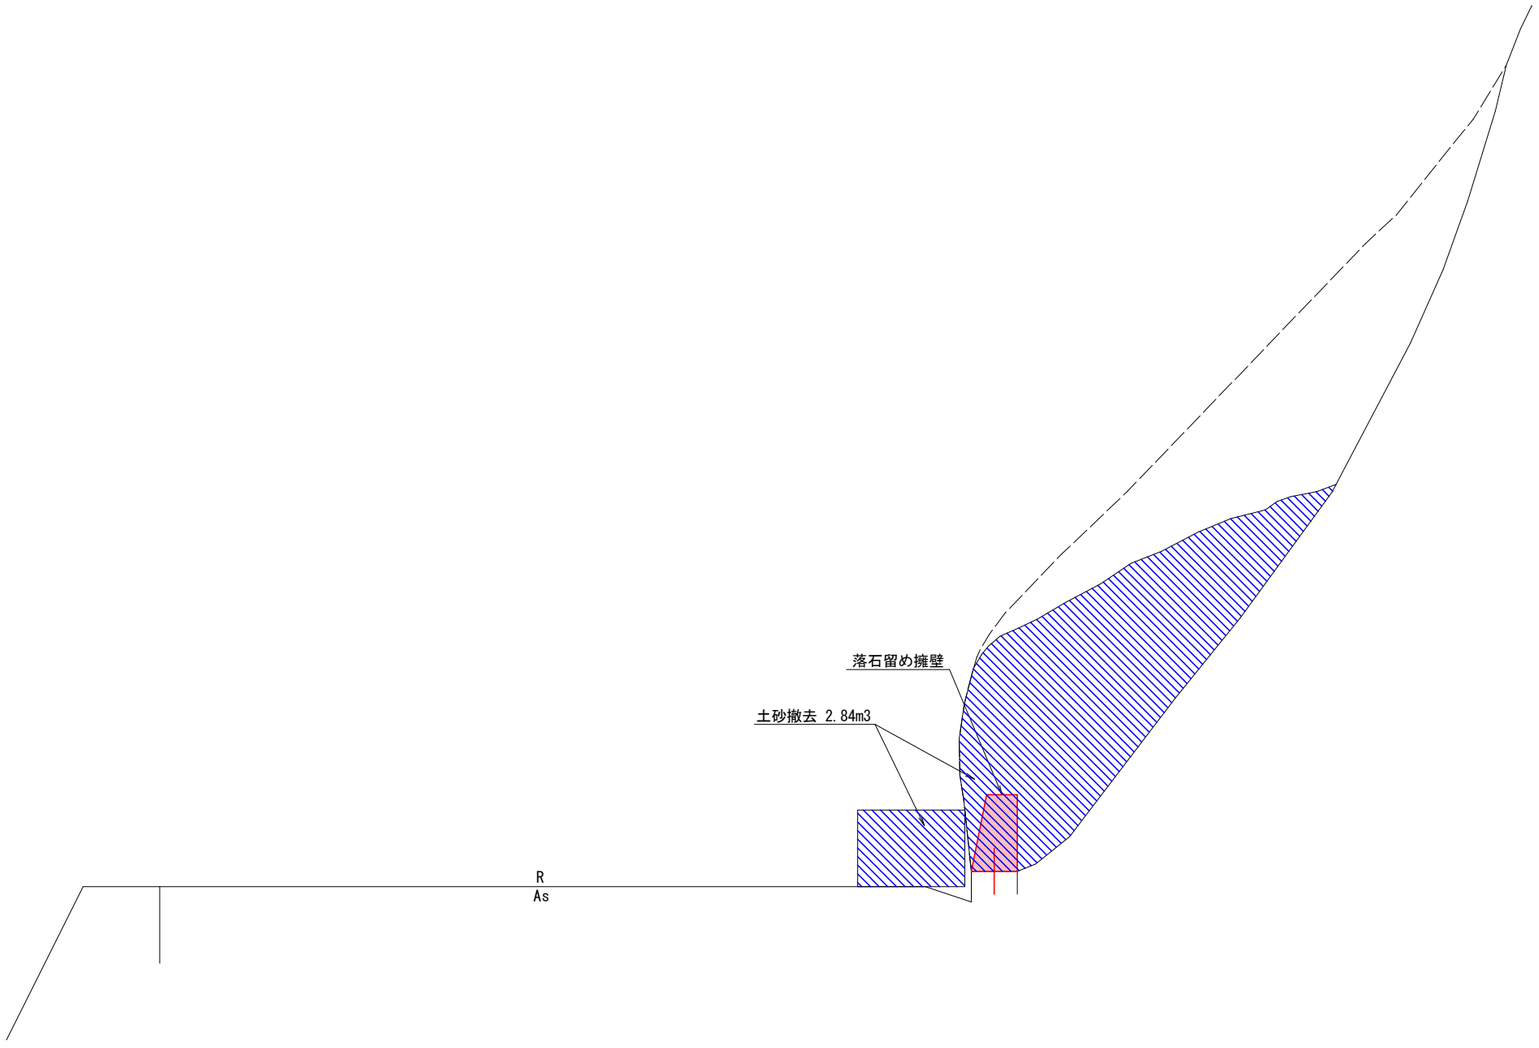

落石留め擁壁詳細図
S=1:5

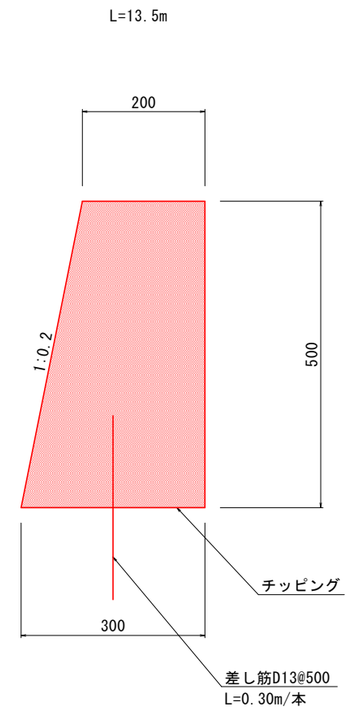

実施設計図面

工 事 名	R７那土　徳島上那賀線　那賀・寺内他道路修繕工事（担い手確保型）		
路線名等	（主）徳島上那賀線		
工事箇所	那賀郡那賀町寺内他		
図 面 名	詳細図(1)		
縮　　尺	図示	図面番号	9 / 10
会 社 名			
事業者名	徳島県南部総合県民局＜那賀＞		

詳細図(2)

9工区

横 断 図
S=1:20

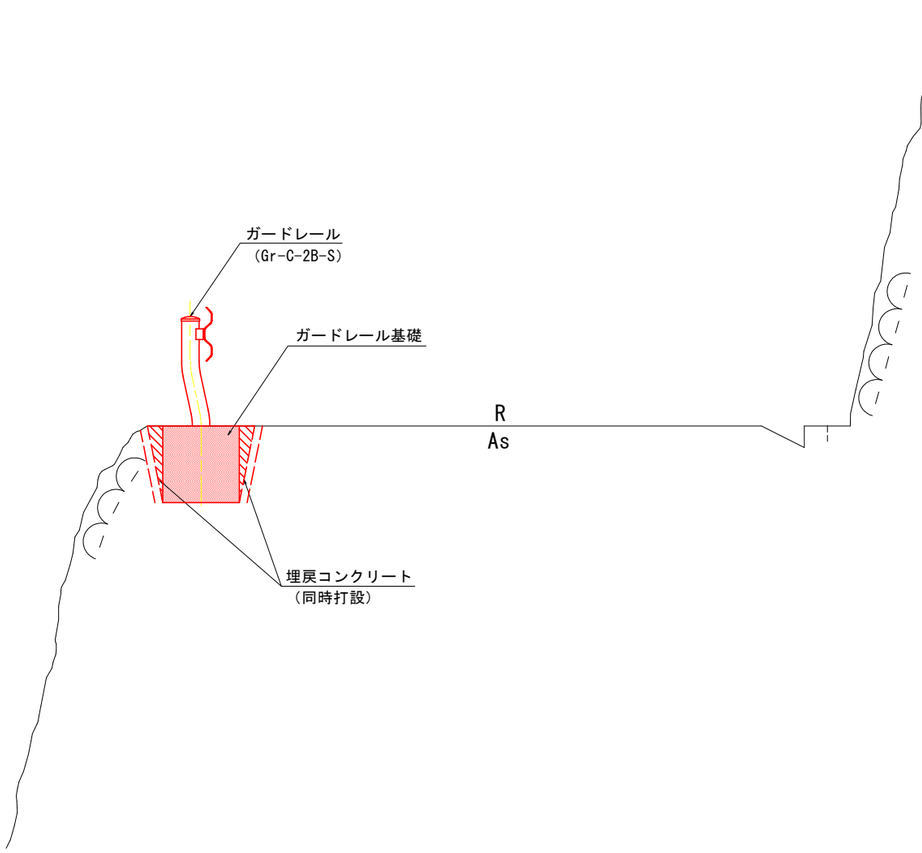

ガードレール補強筋詳細図
S=1:20

Gr-C-2B-S用

平 面 図

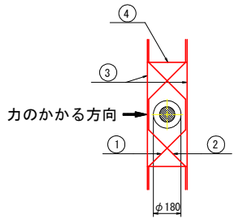

断 面 図

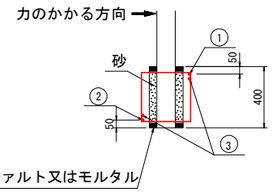

① 1-D13 (SD345)
② 1-D13 (SD345)

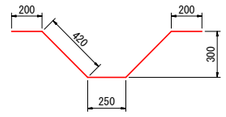

④ 2-D13 (SD345)

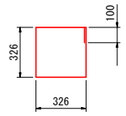

③ 2-D13 (SD345)

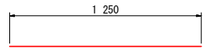

※ コンクリート強度 σck=18N/mm2
ガードレール設置箇所の擁壁すべてに配筋すること

鉄筋質量表 支柱1.0本当り

記号	径	長さ	本数	単重	質量
①	D13	1 490	1	0.995	1.48
②	D13	1 490	1	0.995	1.48
③	D13	1 250	2	0.995	2.49
④	D13	1 404	2	0.995	2.79
SD345 D13 8.24kg					

ガードレール基礎詳細図
S=1:10

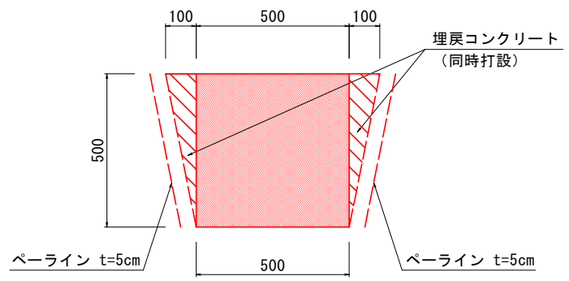

実施設計図面

工事名	R7那土 徳島上那賀線 那賀・寺内他道路修繕工事（担い手確保型）		
路線名等	（主）徳島上那賀線		
工事箇所	那賀郡那賀町寺内他		
図面名	詳細図(2)		
縮尺	図示	図面番号	10 / 10
会社名			
事業者名	徳島県南部総合県民局＜那賀＞		