


施工計画図 (加茂山2) S=1:250

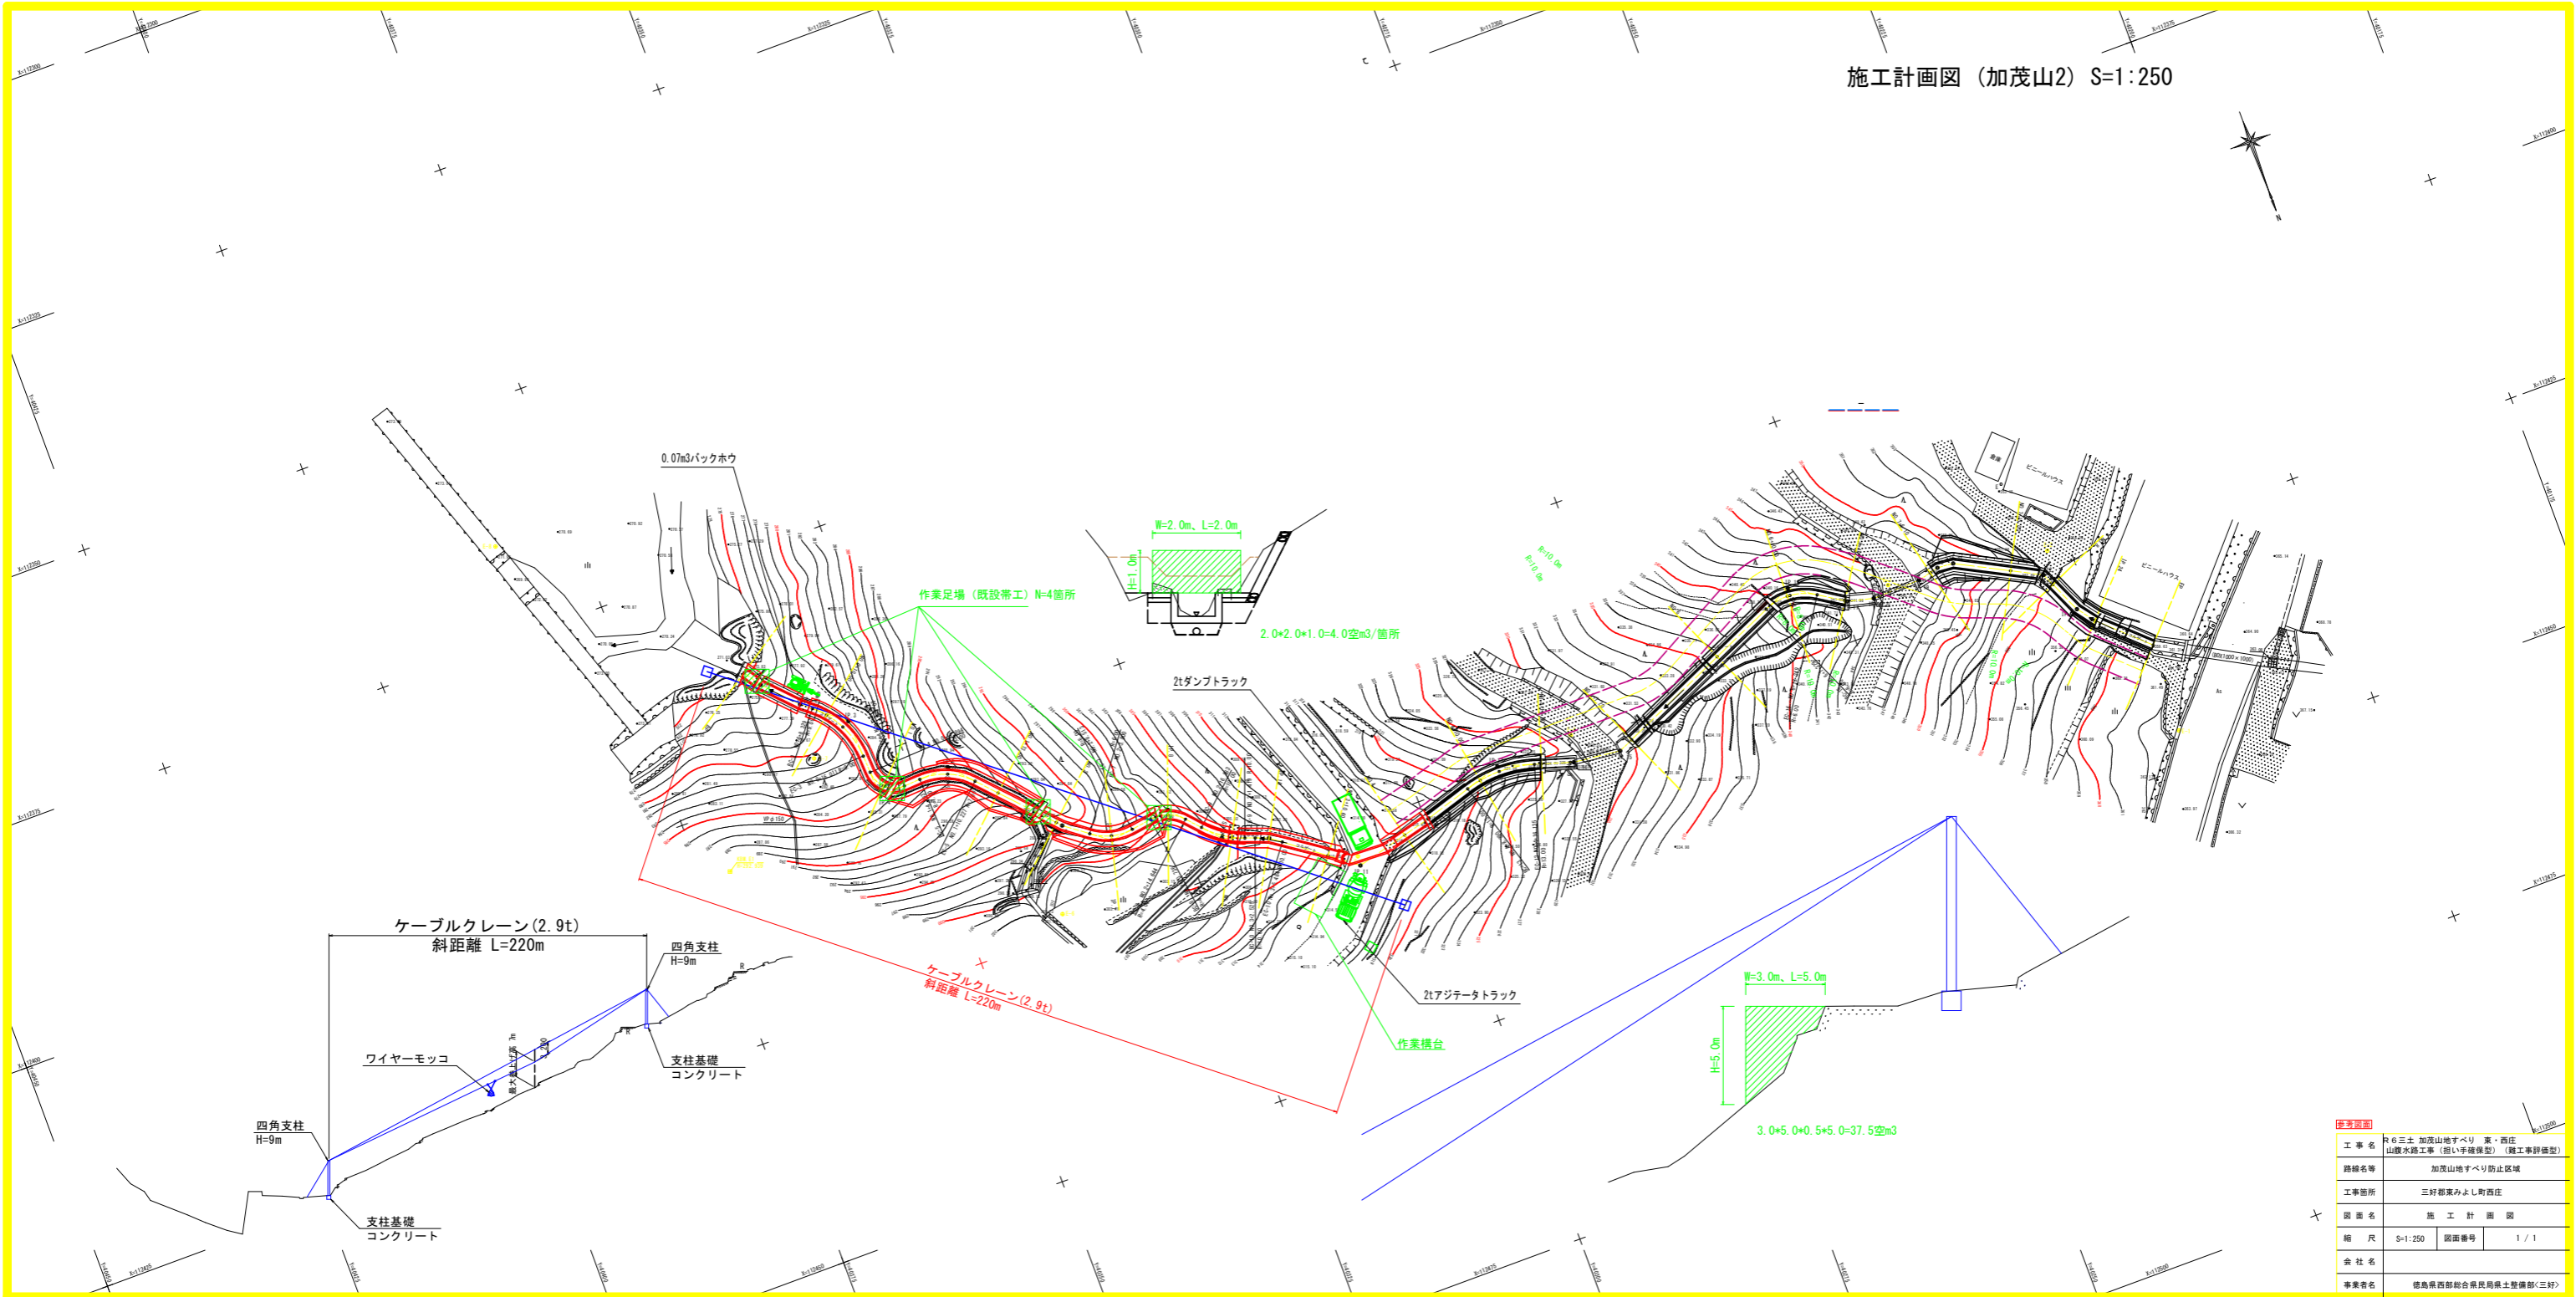

工事名	R6三土 加茂山地すべり 東・西庄 山腹水防工事 (担い手確保型) (難工事野保型)		
路線名等	加茂山地すべり 防止区域		
工事箇所	三好郡東みよし町西庄		
図面名	施工計画図		
縮尺	S=1:250	図面番号	1 / 1
会社名			
事業者名	徳島県西部総合県民局県土整備部(三好)		