


NHL7形表示機(薄型)設置外観図(参考図) S=1:30  
(昭和町)

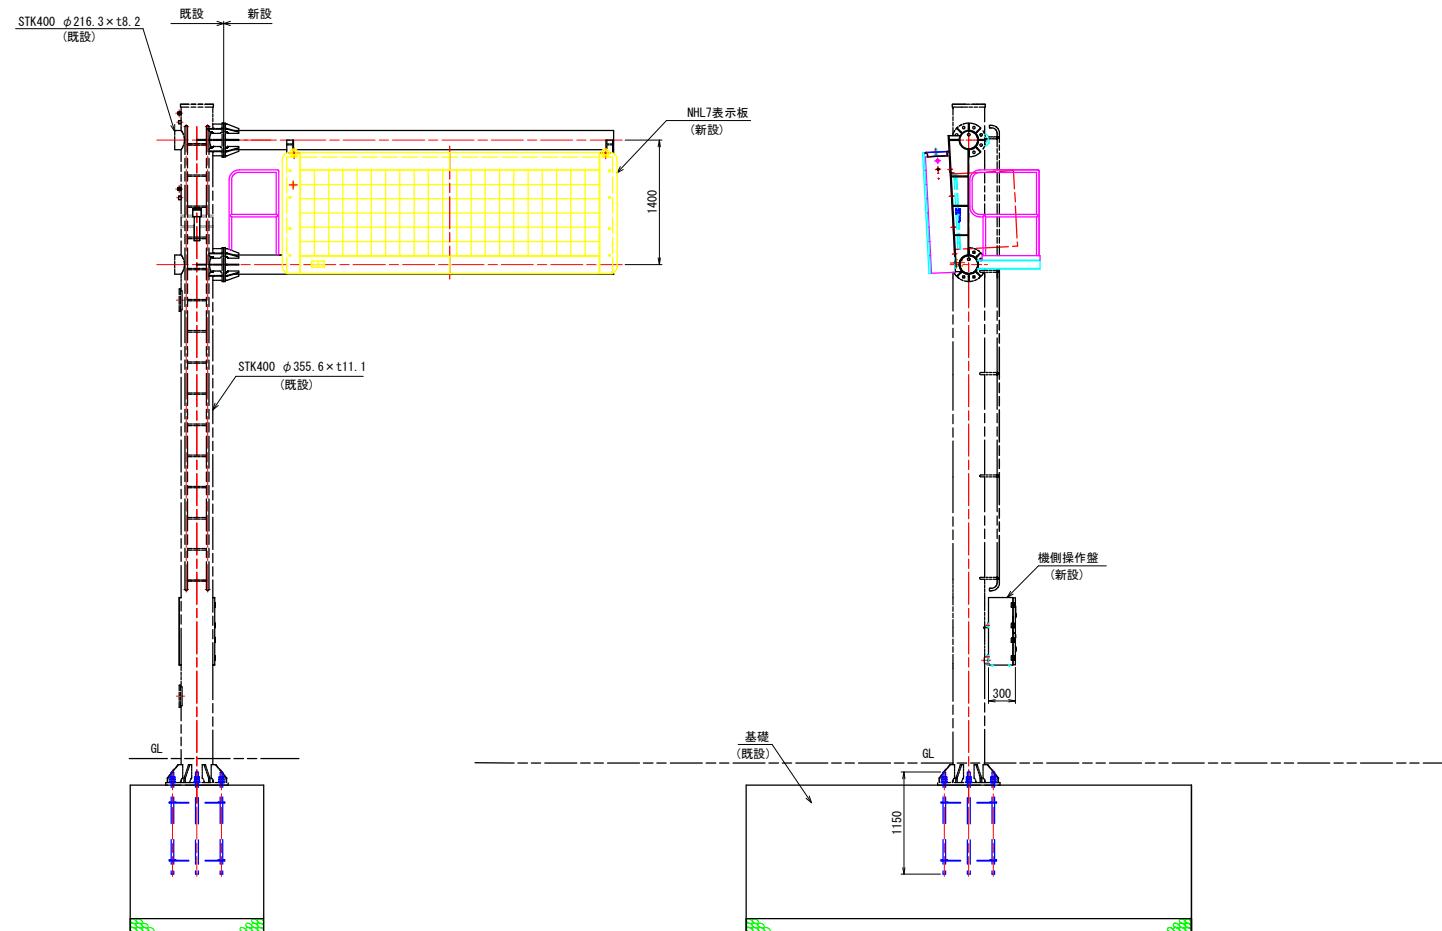

参考図

工事名	R6徳島・徳島小松島線 德・昭和 道路情報表示板設置工事(追い手錆保型)
路線名等	徳島小松島線
工事箇所	徳島市昭和町8丁目
図面名	NHL7形表示機設置図
縮尺	S=1:30
会社名	徳島県東部県土整備局<徳島>