

アンカー工構造図


S=1:10

アンカー材料表


(1本当たり)

項目	規格	単位	数量	摘要
多重PC鋼より線ナット定着方式 (二重筋束タイプ)	F130UA (7xφ12.7) L=	組	1	ポリエチレン被覆 ソケットシース含
上部マンシオン	φ62 L=550	本	1	S35C相当品, 10タグ付
下部マンシオン	φ62 L=350	本	1	S35C相当品
角度調整台座	ACD-SEC-C	組	1	FCD450, 差締めつき
ナット	M62	個	1	S45C
アンカーキャップ	L=355	個	1	アルミ鋳鉄
補剛板	φ360x25, φ160	枚	1	SS400, 差締めつき
ストッパーシース	φ95 L=210	個	1	ポリエチレン
定着体	φ73 L=2800	本	1	S55C相当品 (支圧カブラー含)
ABSスベサ	φ86 L=146	個	5	ABS樹脂
頭部防錆材	2.58kg	箇所	1	
注入パイプ	φ21.5	本	1	
フリクションパッカー	FP17S, L=7500mm	組	1	


アンカー装置図

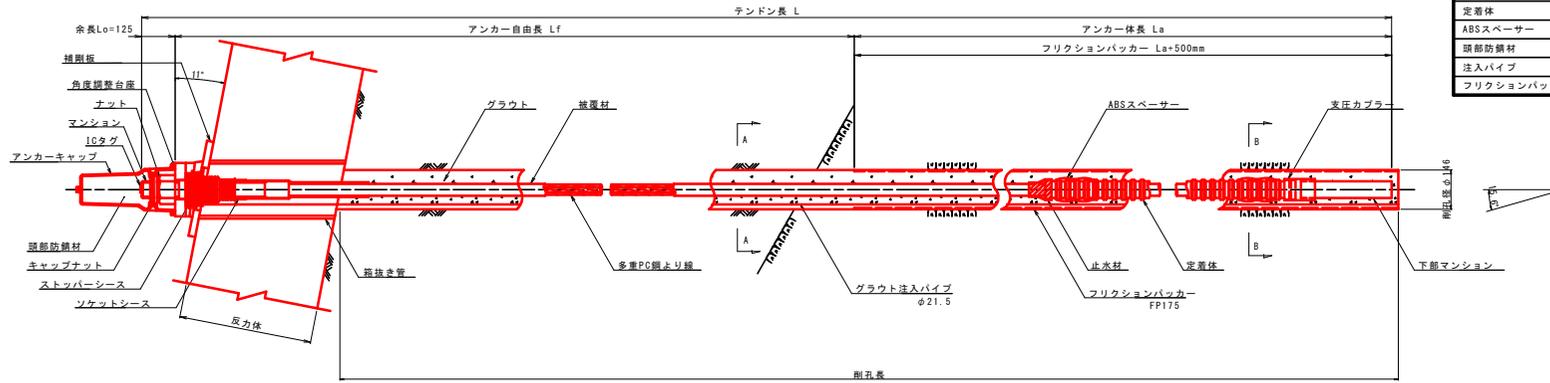


アンカー材 (F130UA) 詳細図

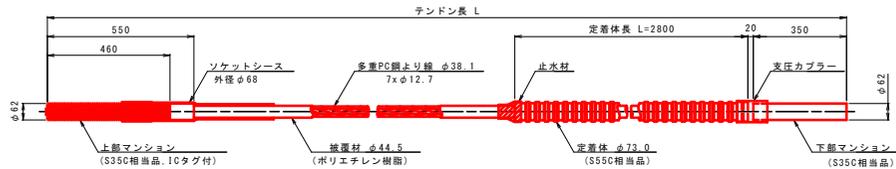


角度調整台座
(FCD450 差締めつき)

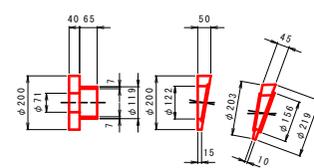


断面図 S=1:5

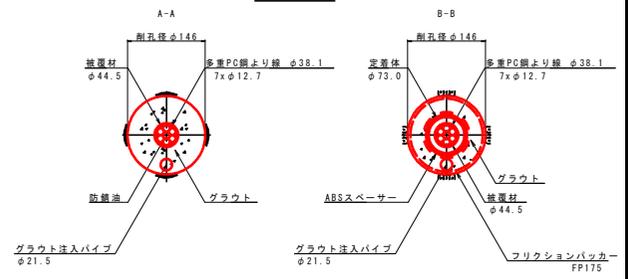


ナット (S45C)

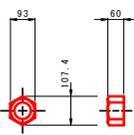


アンカーキャップ
(アルミ鋳鉄)

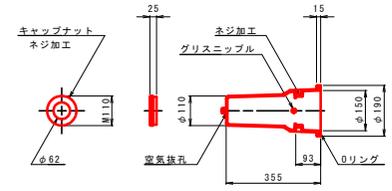


補剛板
(SS400, 差締めつき)

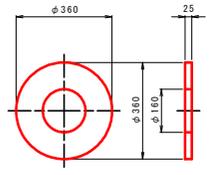

ストッパーシース
(ポリエチレン)

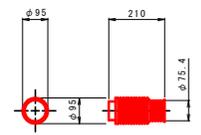

ABSスベサ
(ABS樹脂)

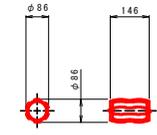

参考図

工事名	R7三林 地すべり (R6補正) 三好市日浦上 山腹工事 (担い手確保型)		
路線名等	日浦上地区		
工事箇所	三好市山城町日浦上		
図面名	アンカー工構造図	図面番号	
縮尺	S=1:10	図面番号	
会社名			
事業者名	徳島県西創総合県民局農林水産部<三好>		