


平面图

S=1:500

点名	1	2	3	4
1	95705.505	23485.892		
2	95718.198	23505.422		
3	95730.710	23520.952		

点名	1	2	3	4
4	95705.505	23485.892	710.288	
5	95703.870	23480.181	722.250	
6	95720.075	23472.791	720.491	
7	95699.207	23485.975	720.770	
8	95674.300	23486.905	701.819	
9	95675.891	23509.220	694.624	
10	95658.647	23527.918	685.602	
11	95664.124	23542.710	675.538	
12	95667.823	23551.180	668.478	
13	95634.127	23574.698	655.427	
14	95632.452	23585.813	646.814	
15	95641.067	23599.332	635.794	
16	95653.482	23619.146	625.543	
17	95666.909	23644.649	616.314	
18	95680.422	23682.803	607.682	
19	95692.100	23681.507	605.374	
20	95710.822	23681.091	603.547	
21	95726.970	23681.894	603.520	
22	95737.821	23670.673	595.305	
23	95760.407	23666.976	570.728	

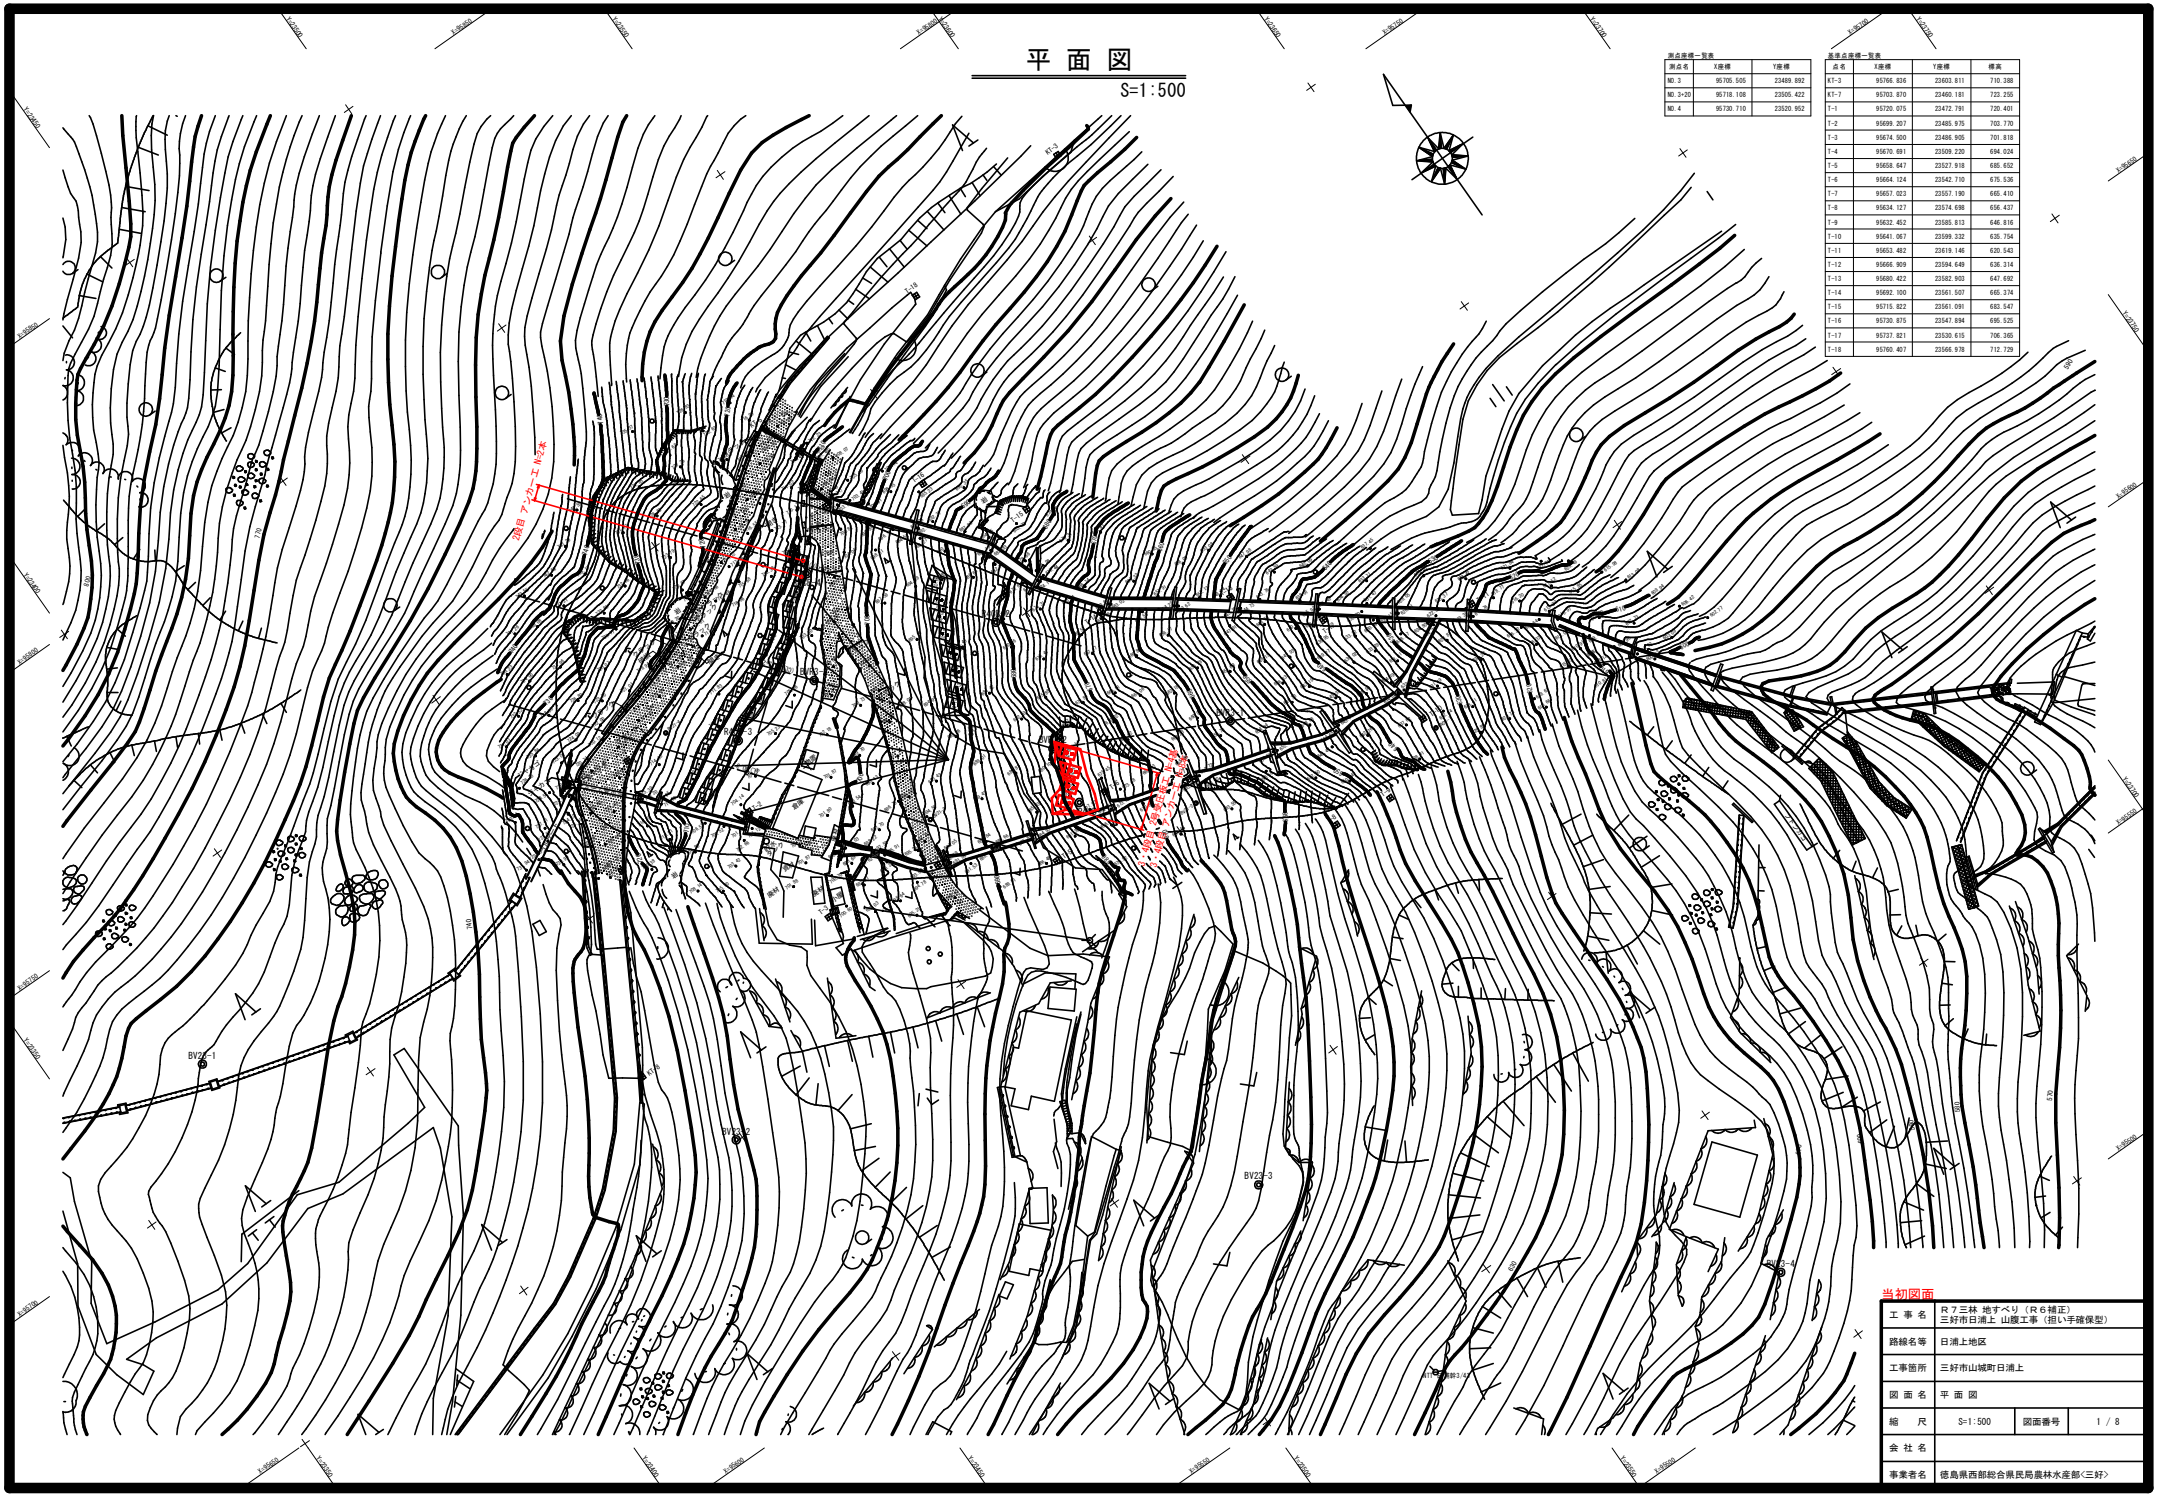

工事名	第7三林 地すべり (R6補正)		
路線名等	三好市日浦上 山腹工事 (掘削・平礎保型)		
工事箇所	三好市山城南日浦上		
図面名	平面图	図面番号	1 / 8
会社名	徳島県西部総合振興局農林水産部<三好>		
事業名	徳島県西部総合振興局農林水産部<三好>		

横断図(1)

S=1:200

断面数量表					NO. 3+11	
名 称	単位	2段目	3・4段目			
掘 削	m3	—	14.9			
盛 土	m3	—	—			

足場工数量表					NO. 3+11	
名 称	単位	2段目	3段目	4段目		
足場工(アンカー)	空m3	—	6.8	2.7		

NO. 3+11
BH=(706.67)
FH=

NO. 3+14
BH=(706.99)
FH=

断面数量表					NO. 3+14	
名 称	単位	2段目	3・4段目			
掘 削	m3	—	6.2			
盛 土	m3	—	—			

足場工数量表					NO. 3+14	
名 称	単位	2段目	3段目	4段目		
足場工(アンカー)	空m3	—	6.8	2.7		

当初図面

工 事 名	R7三井 地すべり (R6補正) 三好市日浦上 山腹工事 (旧い手確保型)		
路線名等	日浦上地区		
工事箇所	三好市山域町日浦上		
図 面 名	横断図(1)		
縮 尺	S=1:200	図面番号	2 / 8
会 社 名			
事業者名	徳島県西部総合振興局農林水産部<三好>		

横断図(2)

S=1:200

断面数量表 NO. 3+17				
名 称	単 位	2段目	3・4段目	
掘 削	m3	1.6	2.1	
盛 土	m3	—	—	

足場工数量表 NO. 3+17				
名 称	単 位	2段目	3段目	4段目
足場工(アンカー)	空m3	4.9	6.8	3.9

NO. 3+17
GH=707.54
FH=

(CL) NO. 3+20
GH=708.568
FH=

断面数量表 NO. 3+20				
名 称	単 位	2段目	3・4段目	
掘 削	m3	1.7	1.9	
盛 土	m3	—	—	

足場工数量表 NO. 3+20				
名 称	単 位	2段目	3段目	4段目
足場工(アンカー)	空m3	5.2	6.8	5.0

当初図面

工 事 名	R7三井 地すべり (R6補正)		
路線名等	三好市日浦上 山腹工事 (掘削・基礎保型)		
工事箇所	三好市山崎町日浦上		
図 面 名	横断図(2)		
縮 尺	S=1:200	図面番号	3 / 8
会 社 名			
事業者名	徳島県西部総合振興局農林水産部<三好>		

横断図(3)

S=1:200

NO. 3+38
GH=(707.59)
FH=

断面数量表					NO. 3+38	
名 称	単位	2段目	3・4段目			
掘 削	m3	—	—			
盛 土	m3	—	—			

足場工数量表					NO. 3+38	
名 称	単位	2段目	3段目	4段目		
足場工(アンカー)	20m3	10.0	—	—		

DL=680.00

(R) NO. 4
GH=707.304
FH=

断面数量表					NO. 4	
名 称	単位	2段目	3・4段目			
掘 削	m3	—	—			
盛 土	m3	—	—			

足場工数量表					NO. 4	
名 称	単位	2段目	3段目	4段目		
足場工(アンカー)	20m3	10.1	—	—		

DL=680.00

当初図面

工 事 名	R7三林 地すべり (R6補正) 三好市日浦上 山腹工事 (掘削・平礎保型)		
路線名等	日浦上地区		
工事箇所	三好市山城町日浦上		
図 面 名	横断図(3)		
縮 尺	S=1:200	図面番号	4 / 8
会 社 名			
事業者名	徳島県西部総合振興局農林水産部<三好>		

横断図(4)

S=1:200

NO. 4+1
6H(707.17)
FH=

断面数量表 NO. 4+1

名 称	単位	2段目	3・4段目
掘 削	m ³	—	—
盛 土	m ³	—	—

足場工数量表 NO. 4+1

名 称	単位	2段目	3段目	4段目
足場工(アンカー)	空m ³	7.9	—	—

DL=680.00

当初図面

工 事 名	R7三林 地すべり (R6補正) 三好市日浦上 山腹工事 (担い手確保型)		
路線名等	日浦上地区		
工事箇所	三好市山城町日浦上		
図 面 名	横断図(4)		
縮 尺	S=1:200	図面番号	5 / 8
会 社 名			
事業者名	徳島県西部総合振興局農林水産部<三好>		

S=1:25








	金名																B-16	B-17		
左	X座標																95729.738	95732.021		
	Y座標																23517.877	23519.888		
右	X座標																95730.998	95733.281		
	Y座標																23519.430	23521.441		
標高(z)																				
調整幅(w)																	0.168	0.000		

点名						Q-7	Q-8	Q-9	Q-10						
左	X座標					95667.294	95669.185	95671.343	95674.547						
	Y座標					23533.778	23536.107	23538.219	23539.483						
右	X座標					95685.555	95670.445	95672.604	95675.807						
	Y座標					23535.331	23537.660	23539.772	23541.036						
標高 (z)						680.0									
調整幅 (w)						0.000	0.000	0.564	0.564						


工 事 名	R7三林 地すべり (R6補正) 三好市日通上 山腹工事 (担い手確保型)		
路線名等	日通上地区		
工事箇所	三好市山城町日通上		
図 面 名	受圧板構造図		
縮 尺	S=1:25	図面番号	6 / 8
会 社 名			
事業者名	徳島県西条総合振興局農林水産部〈三好〉		

2号受圧板配筋図


S=1:25

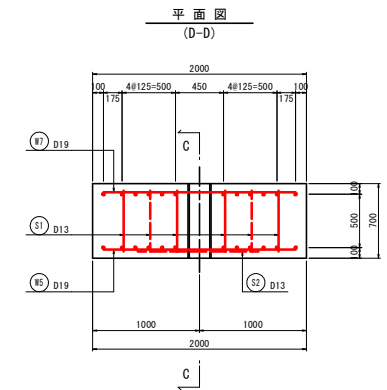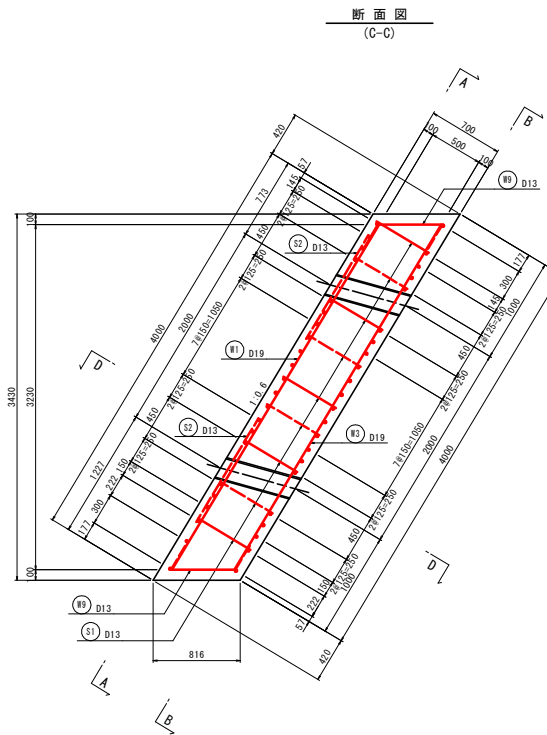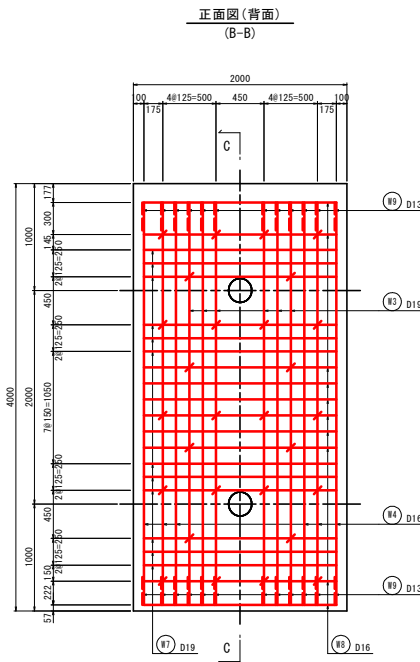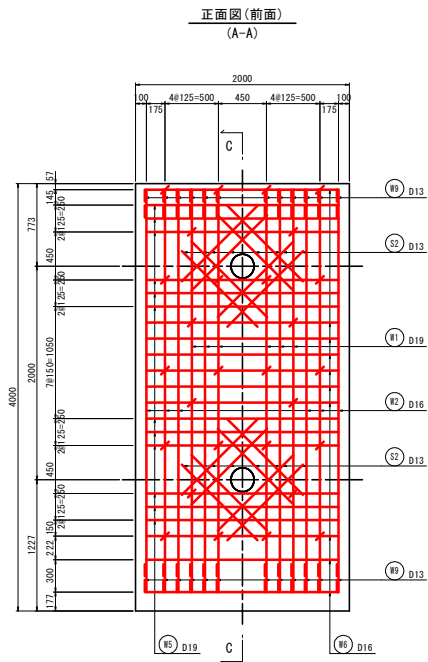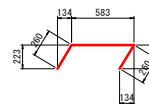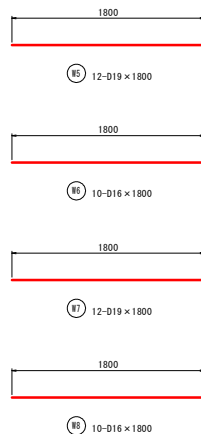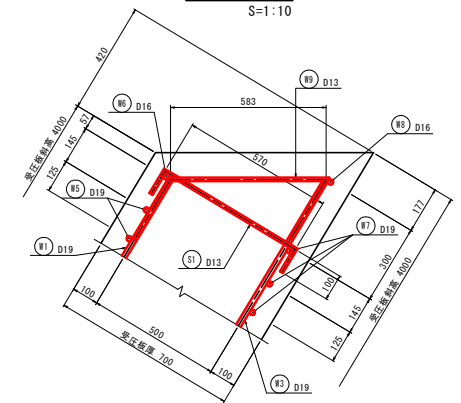配筋要領図
S=1:10

24-D13×1110

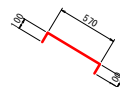

28-D13×770

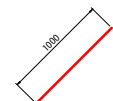

16-D13×1000

鉄筋重量表 (SD345)

種別	径	長さ (mm)	本数 (本)	単位重量 (kg/m)	1本当り重量 (kg)	質量 (kg)	摘要
W1	D19	3770	6	2.250	8.483	50.9	
W2	D16	3770	6	1.560	5.881	35.3	
W3	D19	3770	6	2.250	8.483	50.9	
W4	D16	3770	6	1.560	5.881	35.3	
W5	D19	1800	12	2.250	4.050	48.6	
W6	D16	1800	10	1.560	2.808	28.1	
W7	D19	1800	12	2.250	4.050	48.6	
W8	D16	1800	10	1.560	2.808	28.1	
W9	D13	1110	24	0.995	1.104	26.5	
S1	D13	770	28	0.995	0.766	21.4	
S2	D13	1000	16	0.995	0.995	15.9	
						D13	63.8 kg
						D16	126.8 kg
						D19	199.0 kg
						合計	389.6 kg


当初図面

工事名	R7三井 地すべり (R6補正) 三好市日浦上 山腹工事 (掘削・平準保型)		
路線名等	日浦上地区		
工事箇所	三好市山城町日浦上		
図面名	2号受圧板配筋図		
縮尺	S=1:25	図面番号	7 / 8
会社名			
事業名	徳島県西部総合振興局農林水産部<三好>		

アンカー工展開図

S=1:200

2 段 目

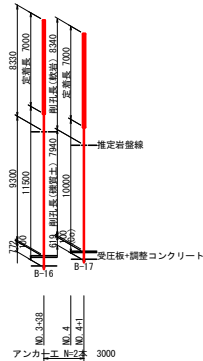


アンカー工数量表(2段目)				アンカー長 (m)			
番号	軟岩	硬質土	コンクリート	定着長	自由長	余長	全長
B-16	8.33	9.30	0.10	7.00	11.50	0.125	18.625
B-17	8.34	7.94	0.10	7.00	10.00	0.125	17.125
合計	16.67	17.24	0.20	14.00	21.50	0.250	35.750

※定着荷重は設計荷重の50%(500kN単位で切り上げ)とする。

766.6kN×0.50=383.3kN→400kN

3 段 目

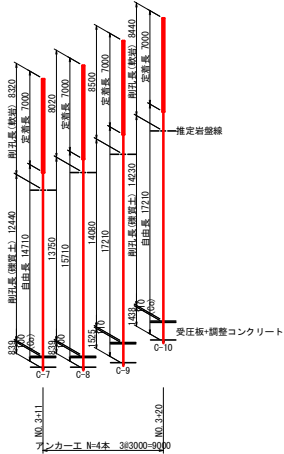


アンカー工数量表(3段目)				アンカー長 (m)			
番号	軟岩	硬質土	コンクリート	定着長	自由長	余長	全長
C-7	8.32	12.44	0.10	7.00	14.71	0.125	21.835
C-8	8.02	13.75	0.10	7.00	15.71	0.125	22.835
C-9	8.50	14.08	0.11	7.00	17.21	0.125	24.335
C-10	8.44	14.23	0.11	7.00	17.21	0.125	24.335
合計	33.28	54.50	0.42	28.00	64.84	0.500	93.340

※定着荷重は設計荷重の50%(500kN単位で切り上げ)とする。


766.6kN×0.50=383.3kN→400kN

吹付モルタル標準施工図

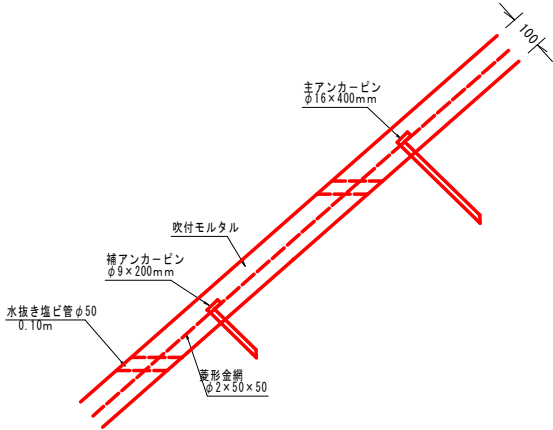


標準展開図

S=1:50

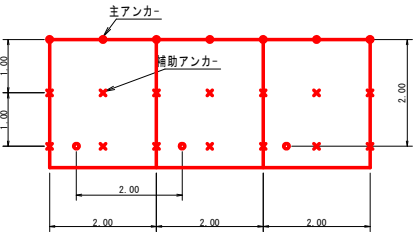

4 段 目

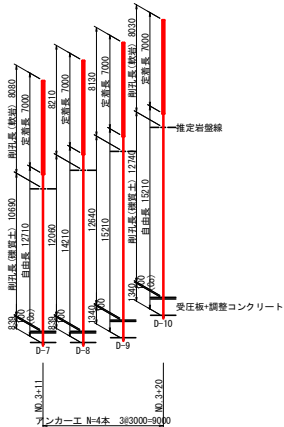

アンカー工数量表(4段目)				アンカー長 (m)			
番号	軟岩	硬質土	コンクリート	定着長	自由長	余長	全長
D-7	8.08	10.69	0.10	7.00	12.71	0.125	19.835
D-8	8.21	12.06	0.10	7.00	14.21	0.125	21.335
D-9	8.13	12.64	0.10	7.00	15.21	0.125	22.335
D-10	8.03	12.74	0.10	7.00	15.21	0.125	22.335
合計	32.45	48.13	0.40	28.00	57.34	0.500	85.840

※定着荷重は設計荷重の50%(500kN単位で切り上げ)とする。

766.6kN×0.50=383.3kN→400kN

当初図面

工 事 名	R7三林 地すべり (R6補正) 三好市日浦上 山腹工事 (掘削・手掘保型)		
路線名等	日浦上地区		
工事箇所	三好市山城町日浦上		
図 面 名	アンカー工展開図、吹付モルタル標準施工図		
縮 尺	S=1:200	図面番号	8 / 8
会 社 名			
事業者名	徳島県西条総合振興局農林水産部<三好>		