道路照明灯構造図

支 柱 姿 図　S=1/30

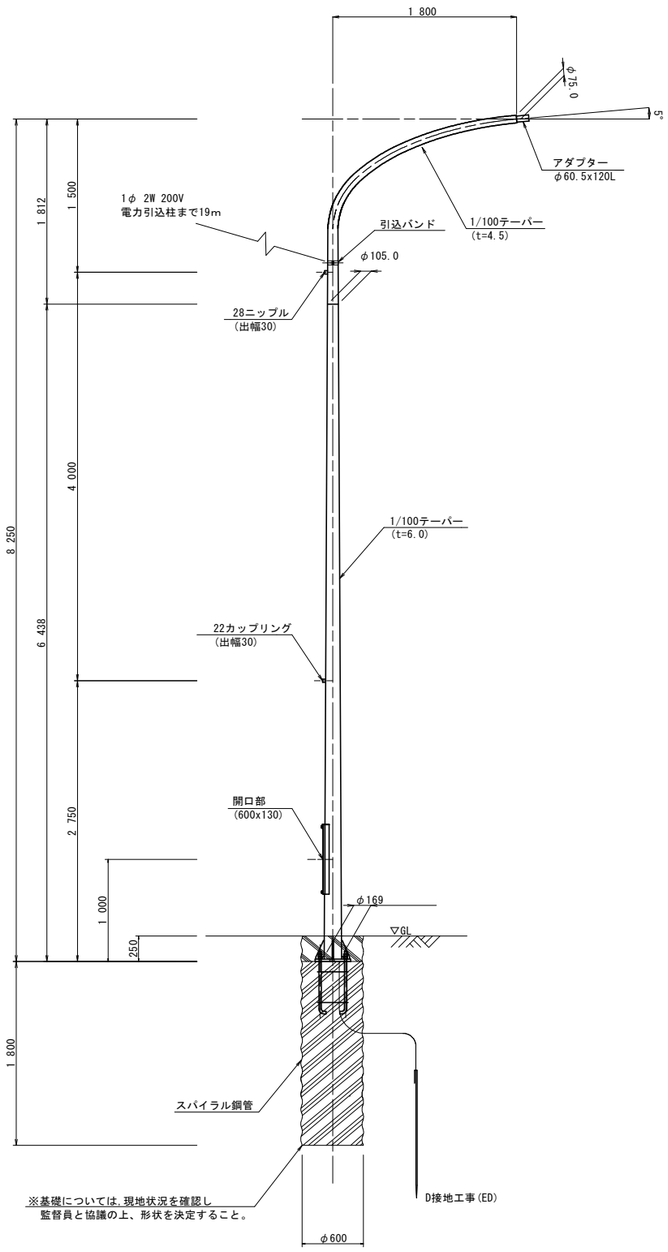

注記
1.特記無きポールの材質は、SS400又はSTK400・STKR400とする。
2.ポールの表面処理は、溶融亜鉛めっき(JIS H8641 HDZT77)とする。

ベースプレート詳細図　S=1/20

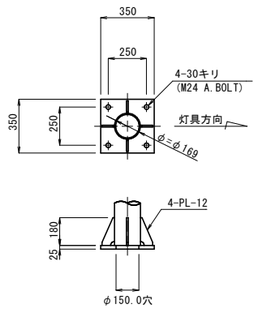

アダプター詳細図　S=1/10

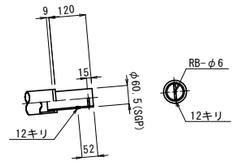

アンカーボルト詳細図　S=1/20

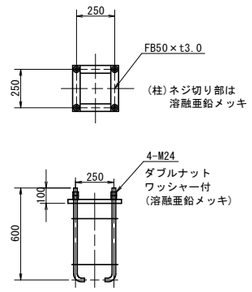

照明器具姿図（参考）

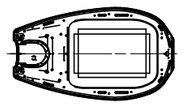

位 置 図　S=1/250

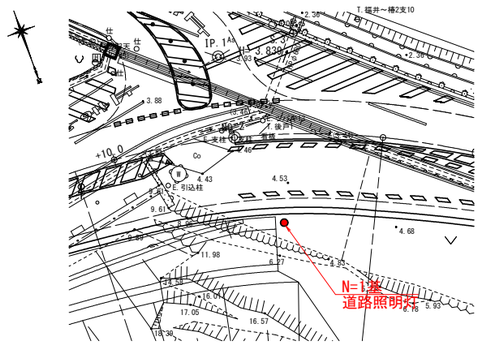

照明位置座標リスト	
X座標	Y座標
93 751.037	104 595.518

配置図-1

※各方向は以下による

配置図-2

※各方向は以下による

数量表

名　　称	形 状 ・ 寸 法	数 量	備　　考
照明柱(鋼管テーパーポール)	テーパポール　H=8.25m	1　本	溶融亜鉛めっき
灯具	LED照明器具 平均路面照度 20lx以上	1　基	建電協適合形式 KCE090-2C
ランプ			
LED電源装置			
ジョイントユニット	AC200V　15AT	1　個	
自動点滅器	プラグイン式 200V 6A	1　組	
ケーブル	専用ケーブル	10.0　m	ランプ用
ケーブル	VVR2.0mm-2C	19.0　m	引込用
ケーブル	VVR1.6mm-3C	7.0　m	自動点滅器用
電線	IV3.5sq	3.0　m	接地用
電線管	HIVE16	1.0　m	接地用
ターミナルキャップ	G28	1　個	引込用
引込バンド		1　個	引込用
アンカーボルトセット	4-25φ-600	1　組	ネジ部溶融亜鉛メッキ
アース棒	φ10×L1500	1　ヶ所	
コンクリート基礎工事	φ600×L2050	1　ヶ所	
	コンクリート　1/4×0.60²×π×2.05 = 0.58m3 (18-8-40) スパイラル鋼管　φ600　L=2.05m 削孔(土砂)　φ600　L=2.05m		

実施設計図面

工事名	R6阿土　由岐大西線　阿南・福井　道路照明灯工事(担い手確保型)		
路線名等	由岐大西線		
工事箇所	阿南市福井町大宮		
図面名	道路照明灯構造図		
縮尺	図　示	図 面 番 号	1　／　1
会社名			
事業者名	徳島県南部総合県民局 県土整備部(阿南庁舎)		