


位置図

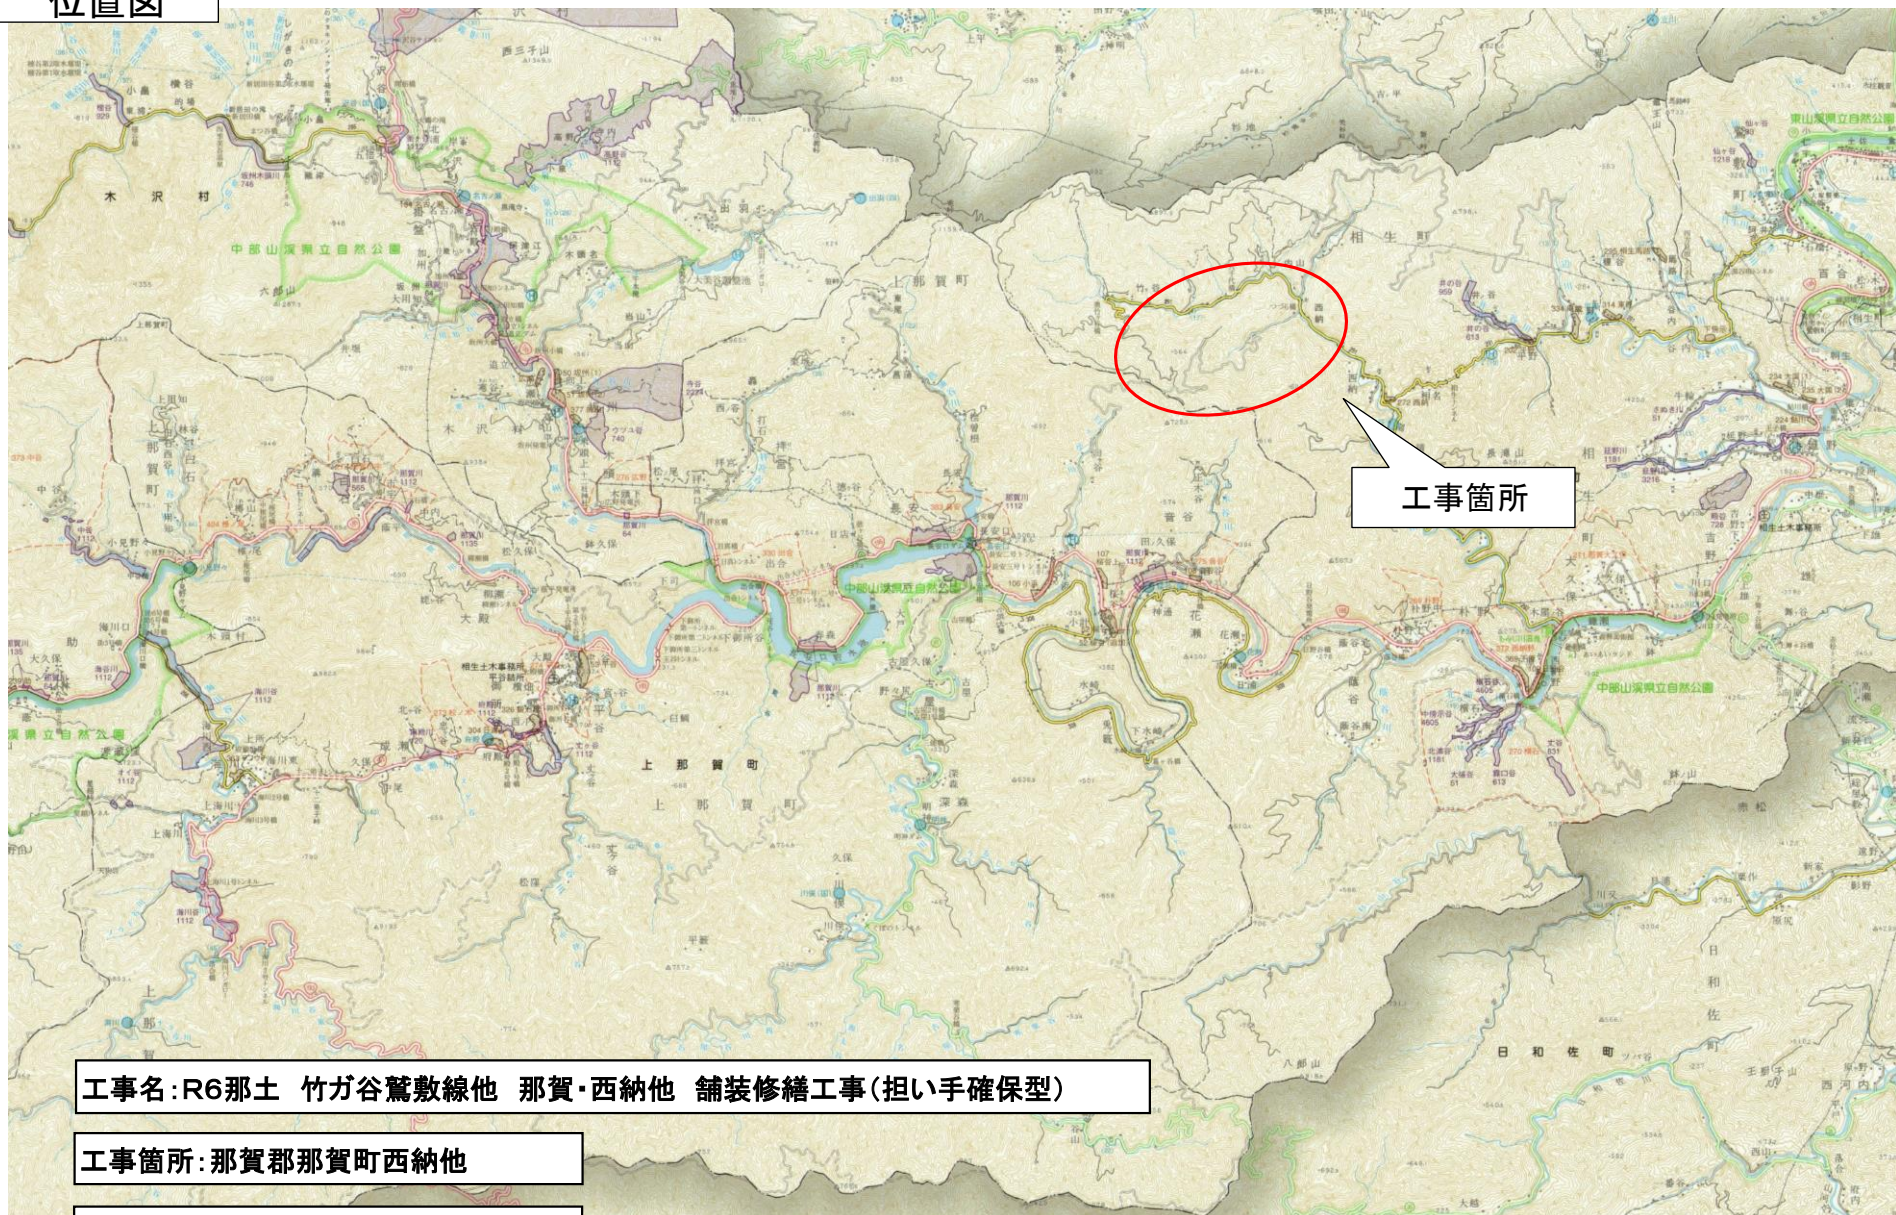

工事箇所

工事名: R6那土 竹ガ谷鷲敷線他 那賀・西納他 舗装修繕工事(担い手確保型)

工事箇所: 那賀郡那賀町西納他

路線名等: 竹ガ谷鷲敷線他

「出典: 国土地理院発行2.5万分1地形図 電子地形図2500(国土地理院)を加工して作成」