


位置図

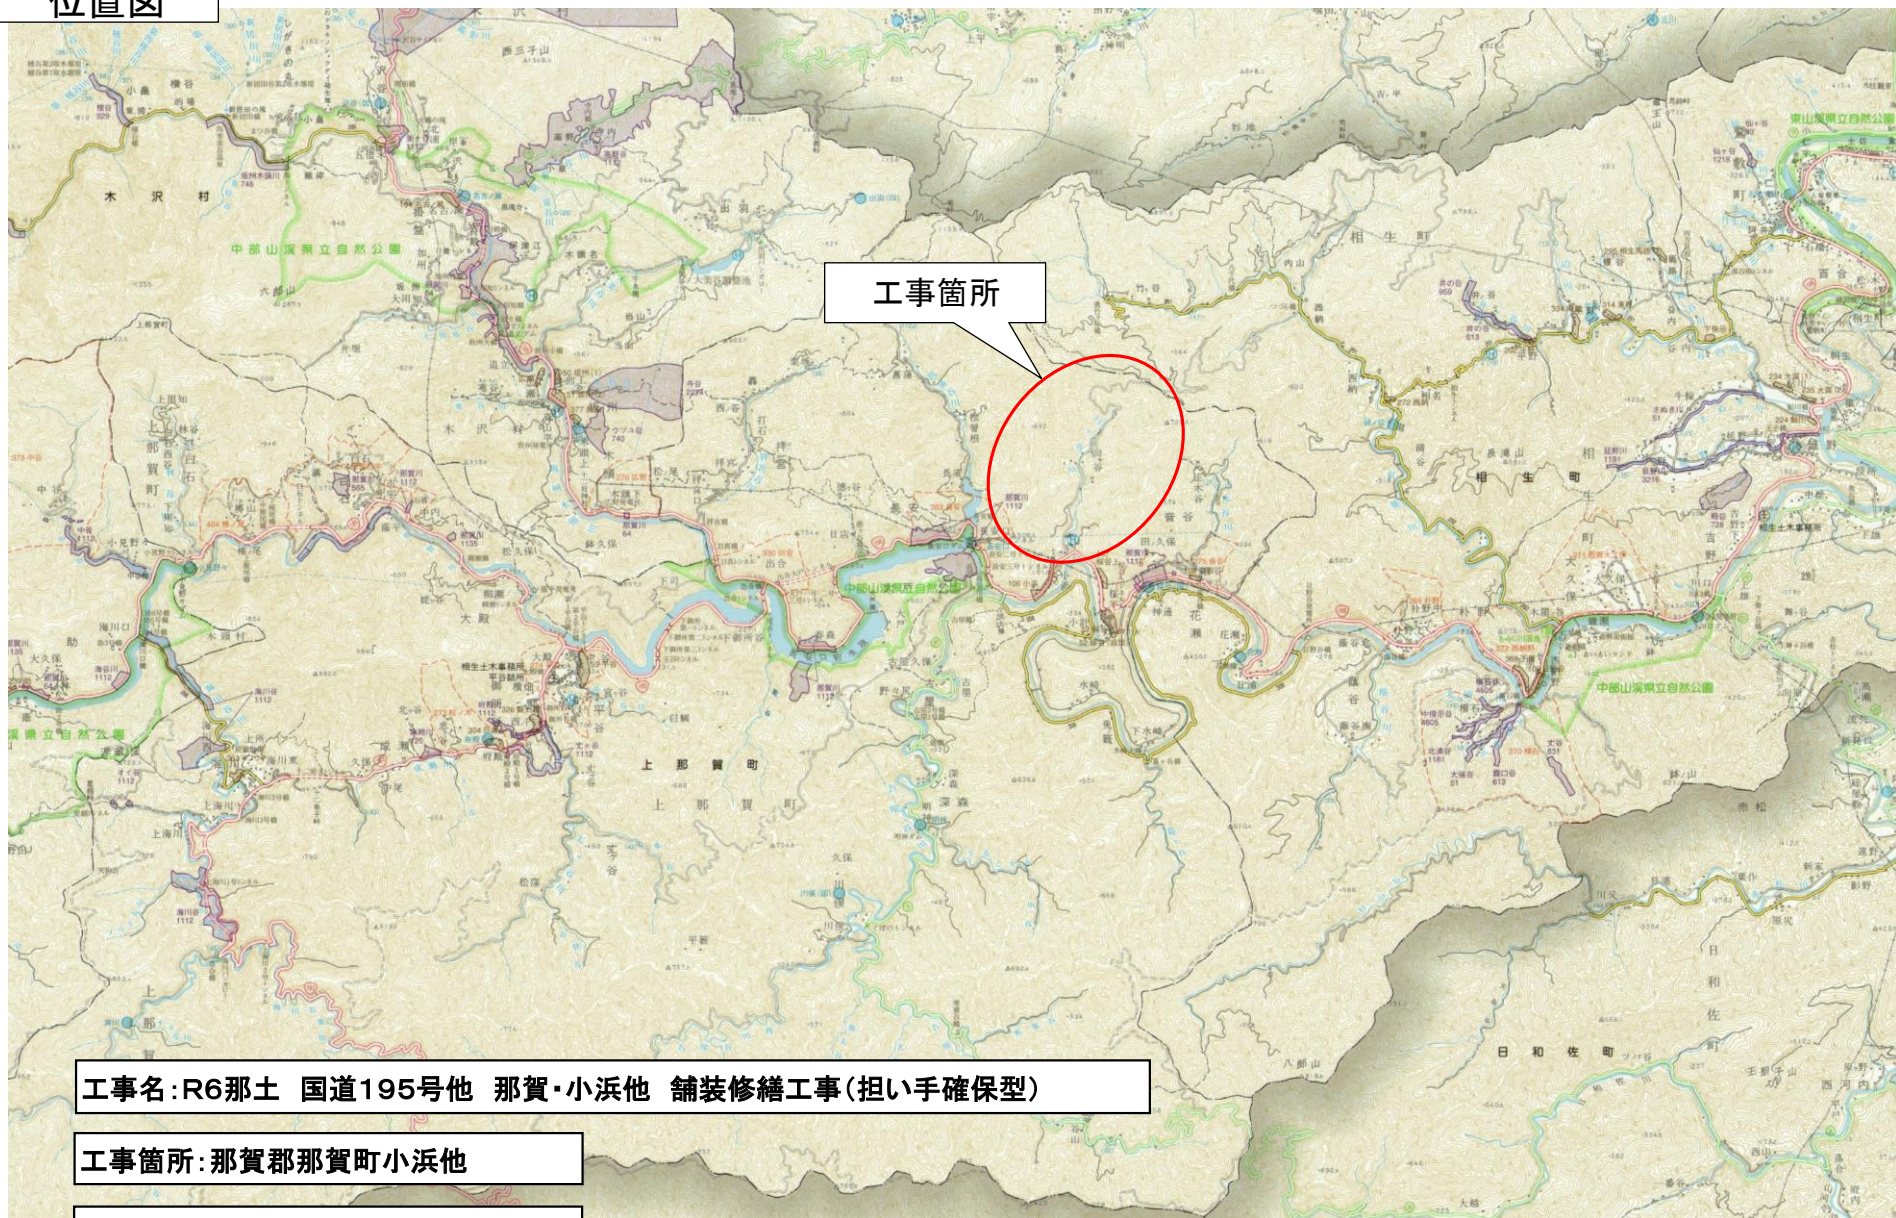

工事箇所

工事名: R6那土 国道195号他 那賀・小浜他 舗装修繕工事(担い手確保型)

工事箇所: 那賀郡那賀町小浜他

路線名等: 一般国道195号他

「出典: 国土地理院発行2.5万分1地形図 電子地形図25000(国土地理院)を加工して作成」