


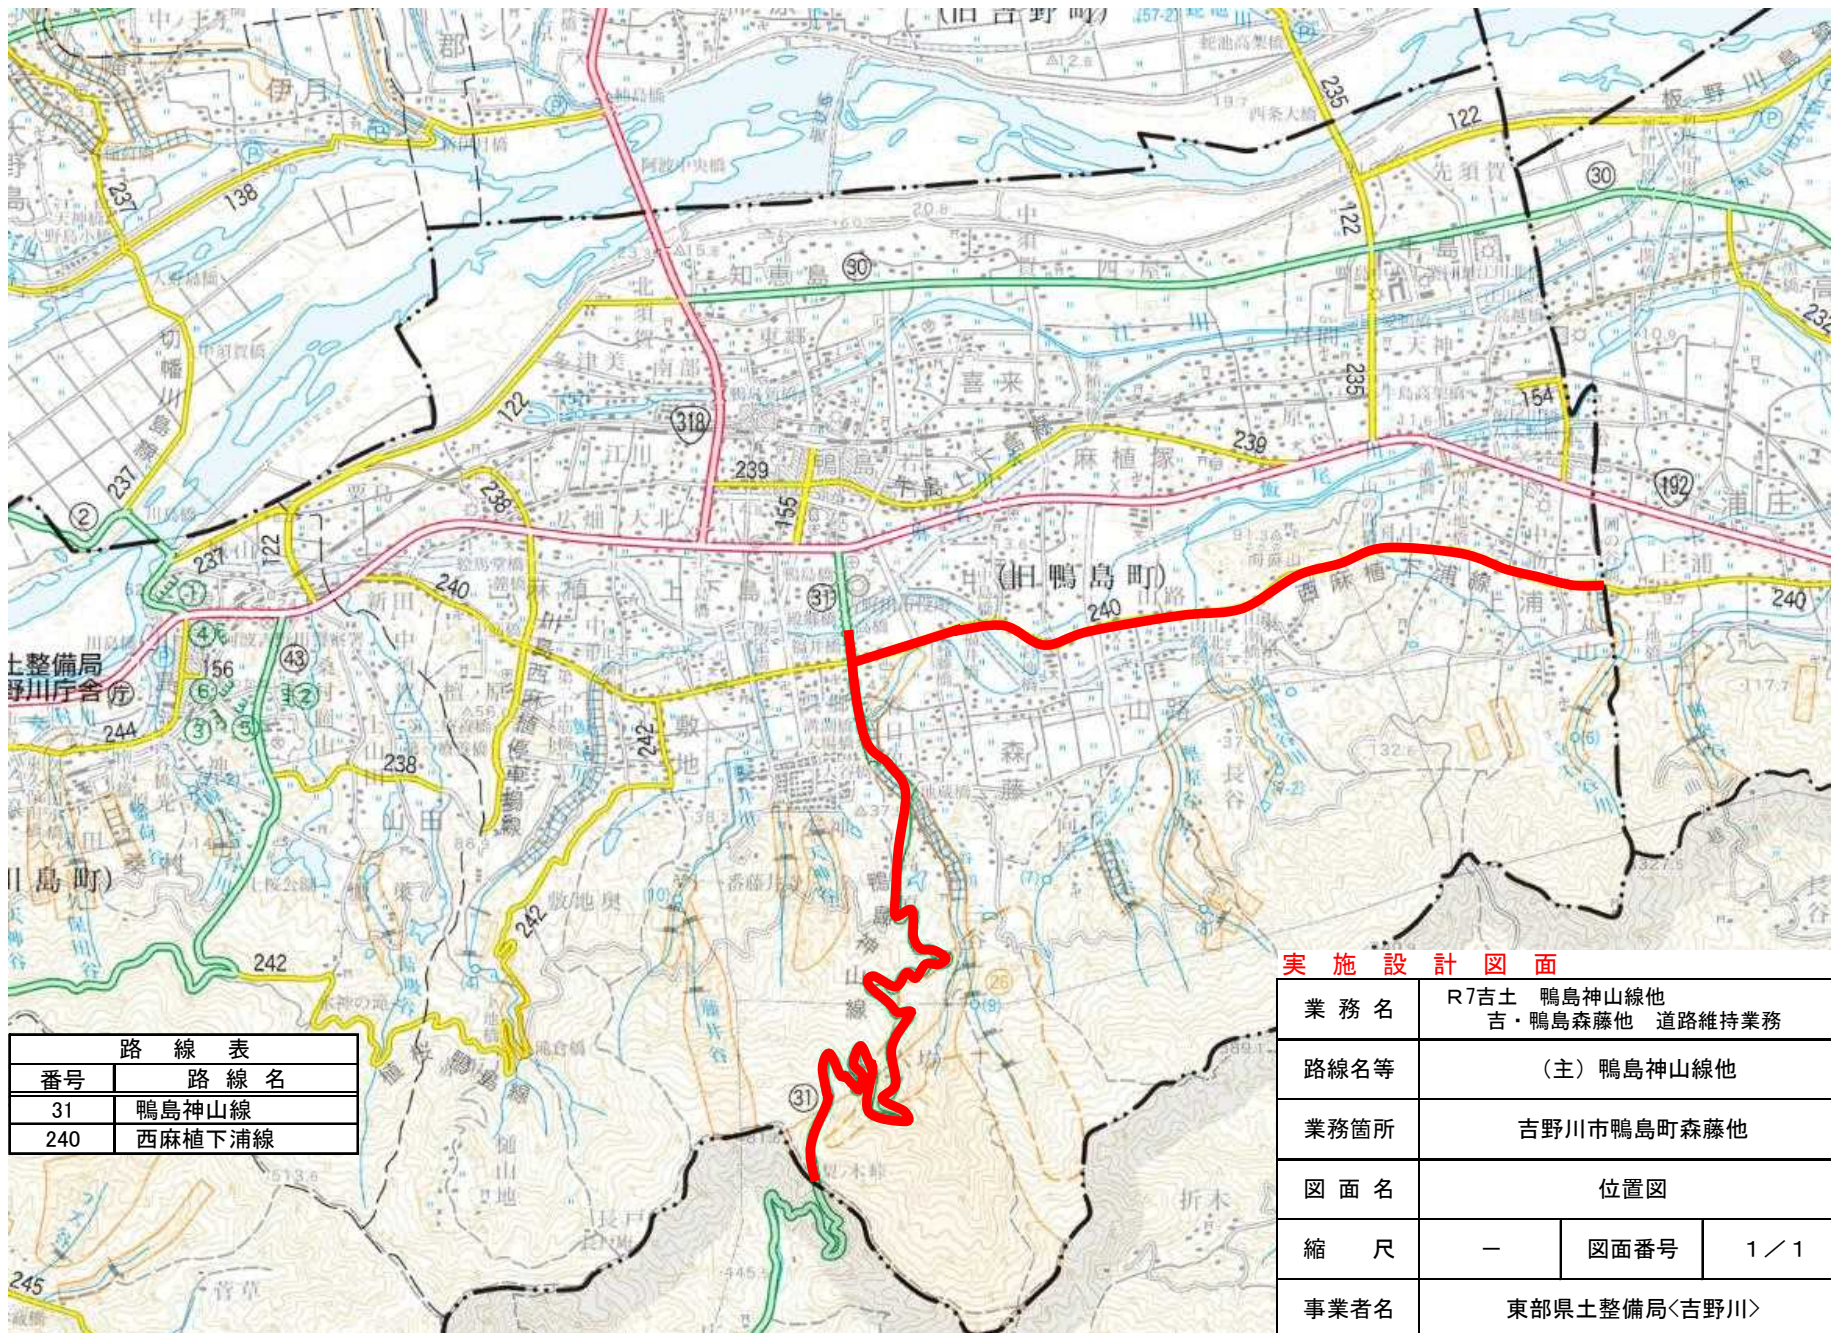

実施設計図面

路線表	
番号	路線名
31	鴨島神山線
240	西麻植下浦線

業務名	R7吉土 鴨島神山線他 吉・鴨島森藤他 道路維持業務		
路線名等	(主) 鴨島神山線他		
業務箇所	吉野川市鴨島町森藤他		
図面名	位置図		
縮尺	—	図面番号	1 / 1
事業者名	東部県土整備局〈吉野川〉		