


縦断図 Sv=1:100
Sh=1:500

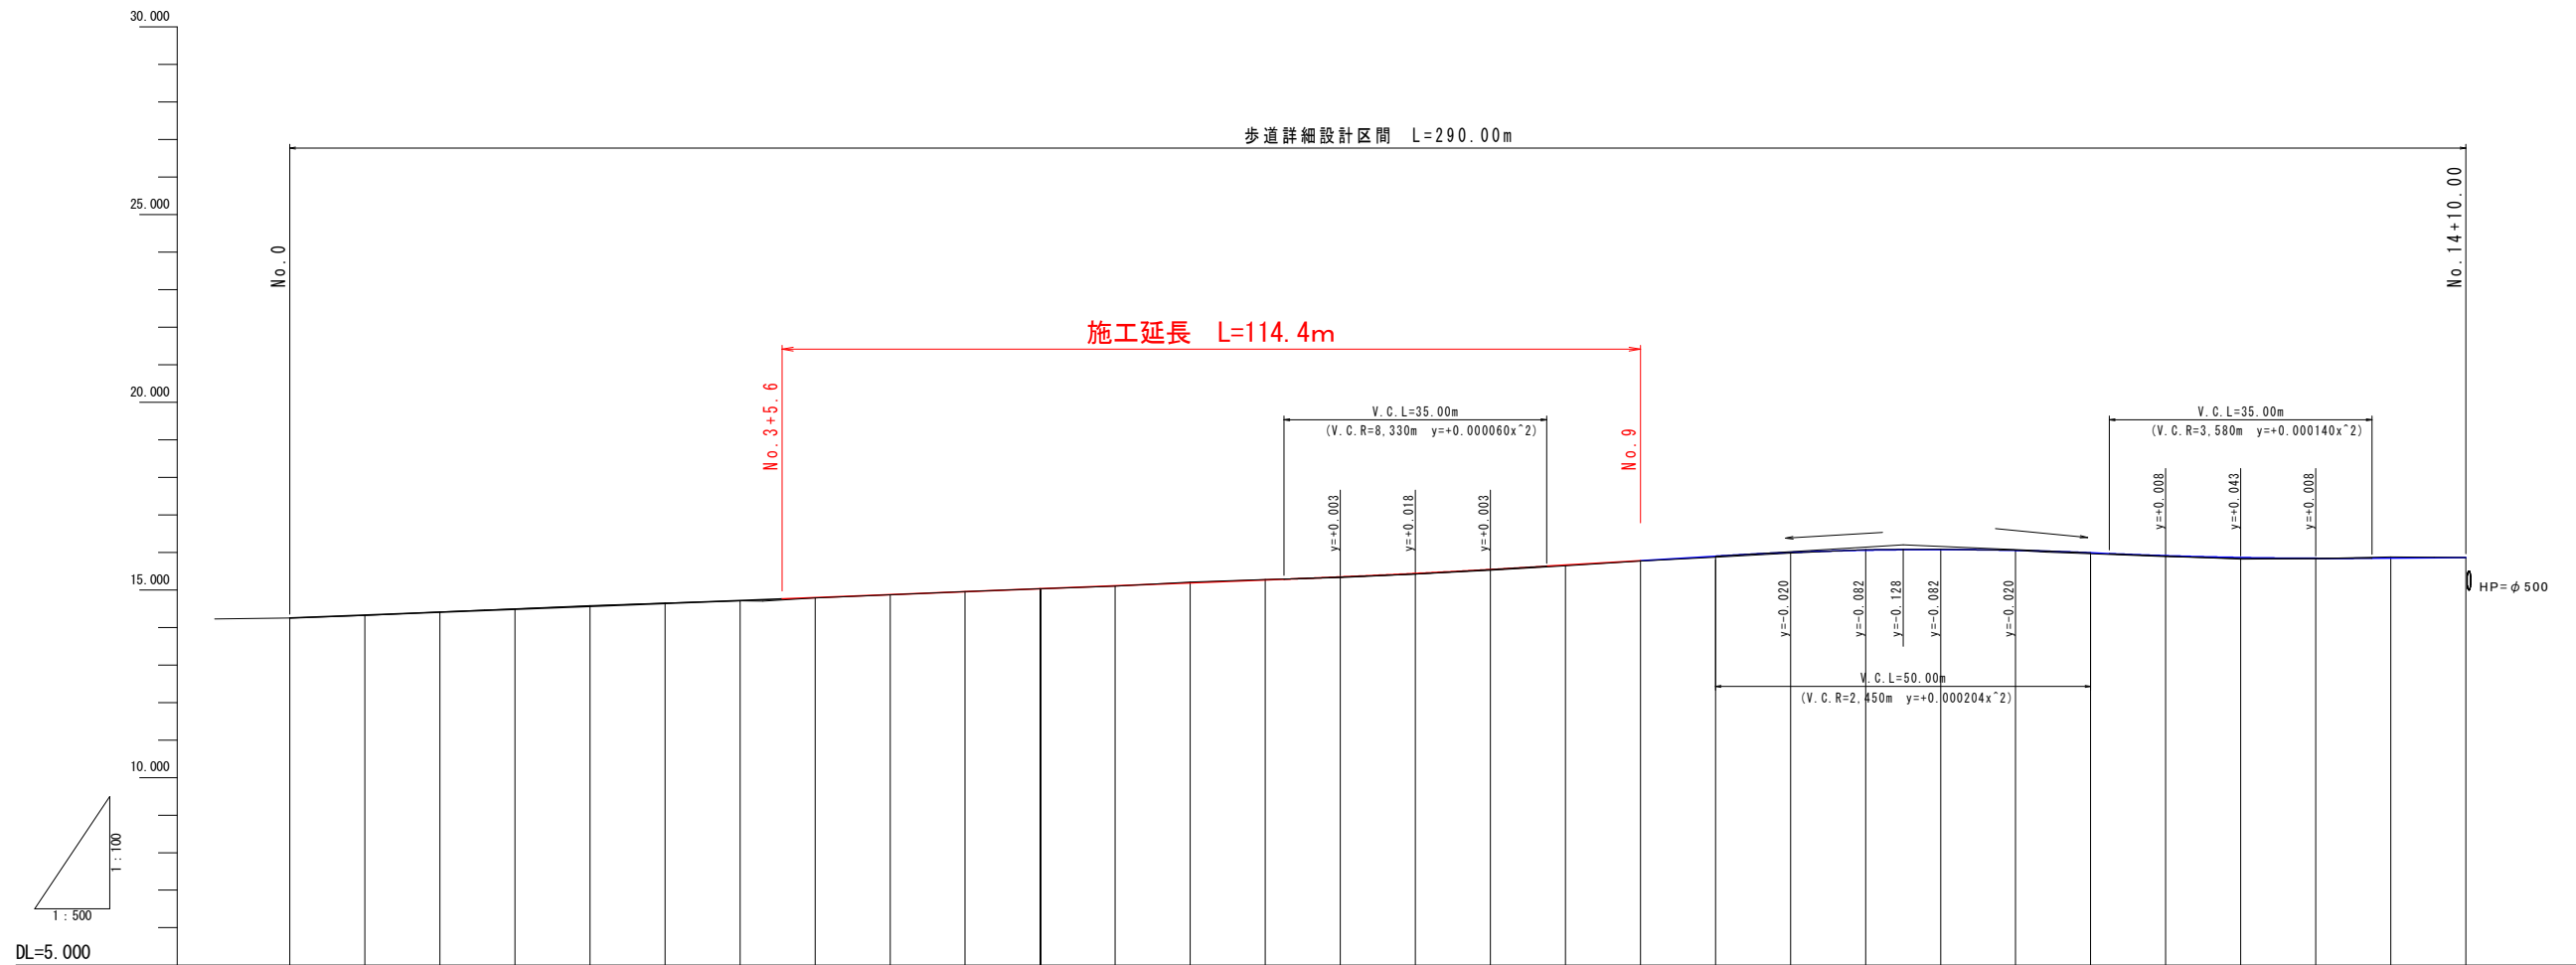


勾配															
計画高	14.250	14.328	14.406	14.484	14.562	14.640	14.718	14.796	14.874	14.952	15.030	15.108	15.186	15.264	15.342
切土	0.002		0.004	0.011	0.018	0.008		0.001	0.000	0.004		0.023	0.014	0.016	0.010
盛土		0.012					0.009	0.010				0.005		0.020	0.017
地盤高	14.252	14.316	14.410	14.467	14.495	14.580	14.646	14.709	14.699	14.786	14.875	14.952	15.034	15.036	15.103
追加距離	0.000	10.000	20.000	25.959	30.000	40.000	50.000	60.000	63.045	70.000	80.000	90.000	100.000	100.131	110.000
点間距離	0.000	10.000	10.000	5.959	4.041	10.000	10.000	10.000	10.000	10.000	10.000	10.000	10.000	10.000	10.000
測点	NO.0	NO.0+10	NO.1	KA.1-1	NO.1+10	NO.2	NO.2+10	NO.3	KE.1-1	NO.3+10	NO.4	NO.4+10	NO.5	KA.1-2	NO.5+10
平面線形図															
片勾配図															
拡幅図															

実施設計図面

工事名	R7吉士 徳島吉野線 阿波・吉野西条 自歩道工事（担い手確保型）		
路線名等	（主） 徳島吉野線		
工事箇所	阿波市吉野町西条		
図面名	平面図		
縮尺	V=1:100 H=1:500	図面番号	2 / 22
会社名			
事業者名	徳島県東部県土整備局 吉野川庁舎		


横断図 (1/4) S=1:100

NO. 2+10
GH=14.648
FH=14.640

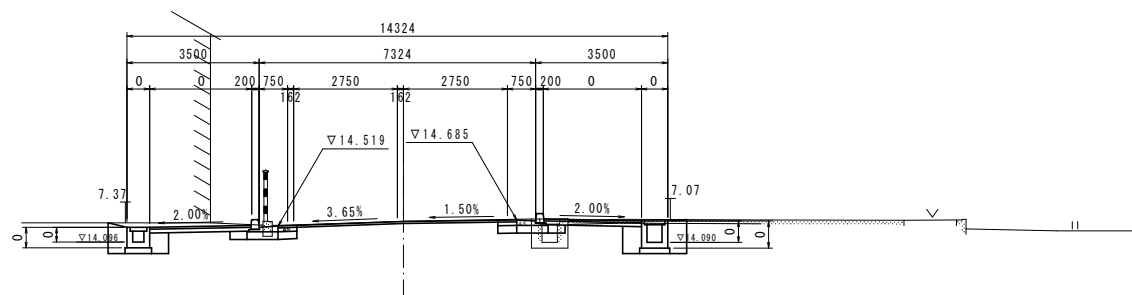

DL=5.000


NO. 3+10
GH=14.786
FH=14.796

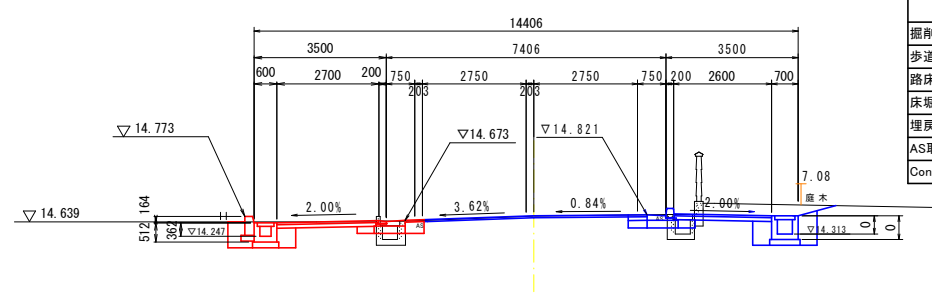

DL=5.000


No.3+10.0				
名称	記号	単位	数量	
			左	右
掘削		m3	0.50	
歩道盛土		m3	0.30	
路床盛土		m3	0.10	
床堀		m3	1.30	
埋戻		m3	0.30	
AS取壊し		m2	0.50	
Con取壊し		m3	0.12	

NO. 2
GH=14.580
FH=14.562

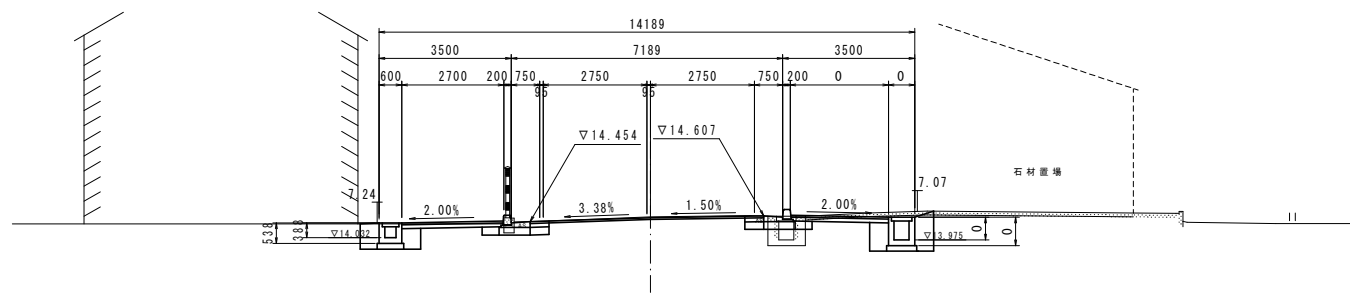

DL=5.000

NO. 3
GH=14.709
FH=14.718

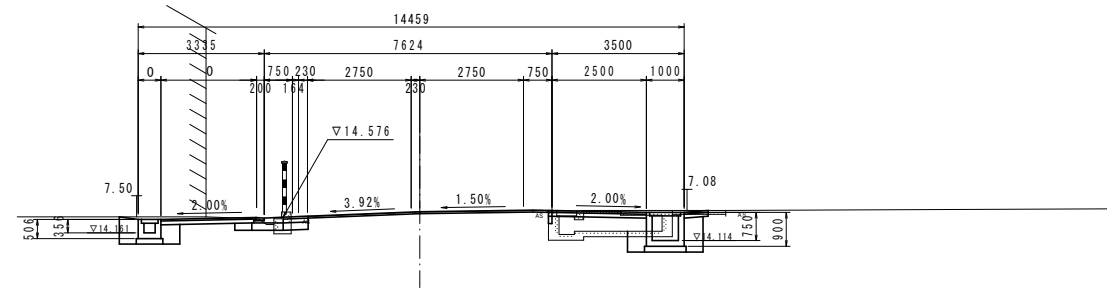

DL=5.000

実施設計図面

