


位置図



標準断面図

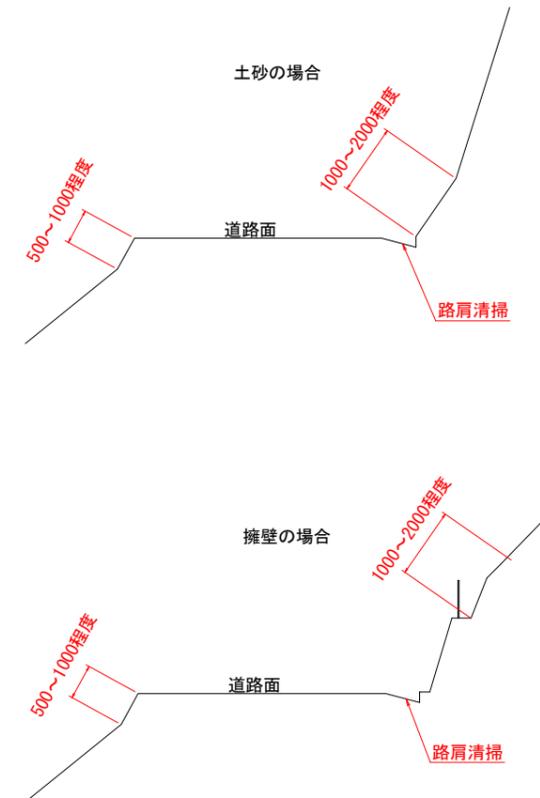

延長 L=8.8 km 除草 A=8,500m² 路面清掃 L=8.8 km
 道路除草1回 (標準施工幅: 山側1.0~2.0m程度、川側0.5~1.0m程度)

実施設計図面

工事名	R7三土 栗山殿野線 三・山城栗山地 道路維持除草業務		
路線名等	(一) 栗山殿野線		
工事箇所	三好市山城町栗山地		
図面名	位置図・標準断面図		
縮尺	-	図面番号	1 / 1
会社名			
事業者名	徳島県西部総合県民局県土整備部<三好>		

「出典：国土地理院発行2.5万分1地形図 電子地形図25000(国土地理院)を加工して作成」