


位置図



「出典：国土地理院発行2.5万分1地形図 電子地形図25000(国土地理院)を加工して作成」



標準断面図

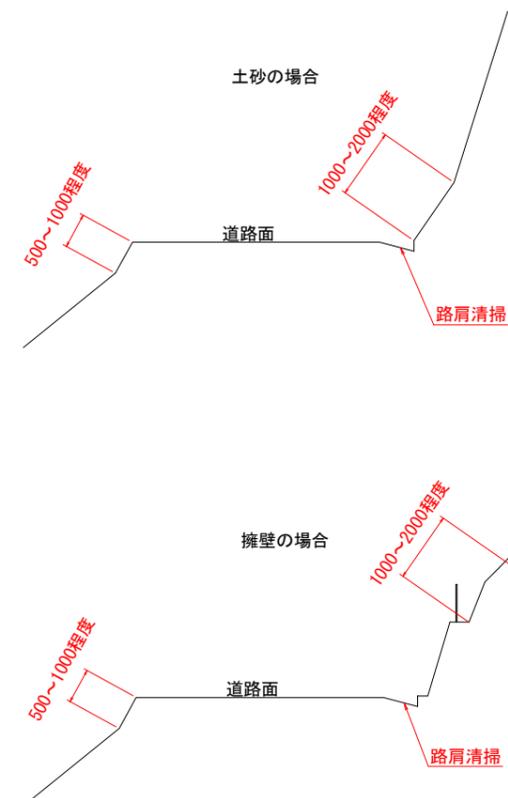

延長 L=6.5 km 除草 A=9,200m² 路肩清掃 L=6.5 km
道路除草1回(標準施工幅：山側1.0~2.0m程度、川側0.5~1.0m程度)

実施設計図面

| | | | |
|------|-----------------------------|------|-------|
| 工事名 | R7三土 上名西宇線 三・山城上名他 道路維持除草業務 | | |
| 路線名等 | (一) 上名西宇線 | | |
| 工事箇所 | 三好市山城町上名他 | | |
| 図面名 | 位置図・標準断面図 | | |
| 縮尺 | - | 図面番号 | 1 / 1 |
| 会社名 | | | |
| 事業者名 | 徳島県西部総合県民局県土整備部<三好> | | |