
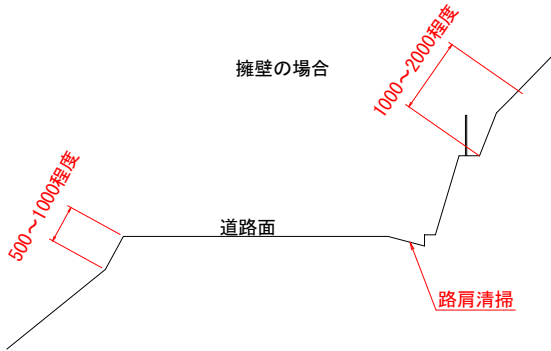
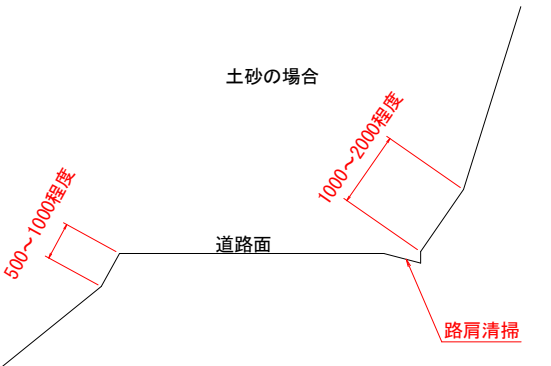


位置図

標準断面図

施工延長 L = 10.4 km

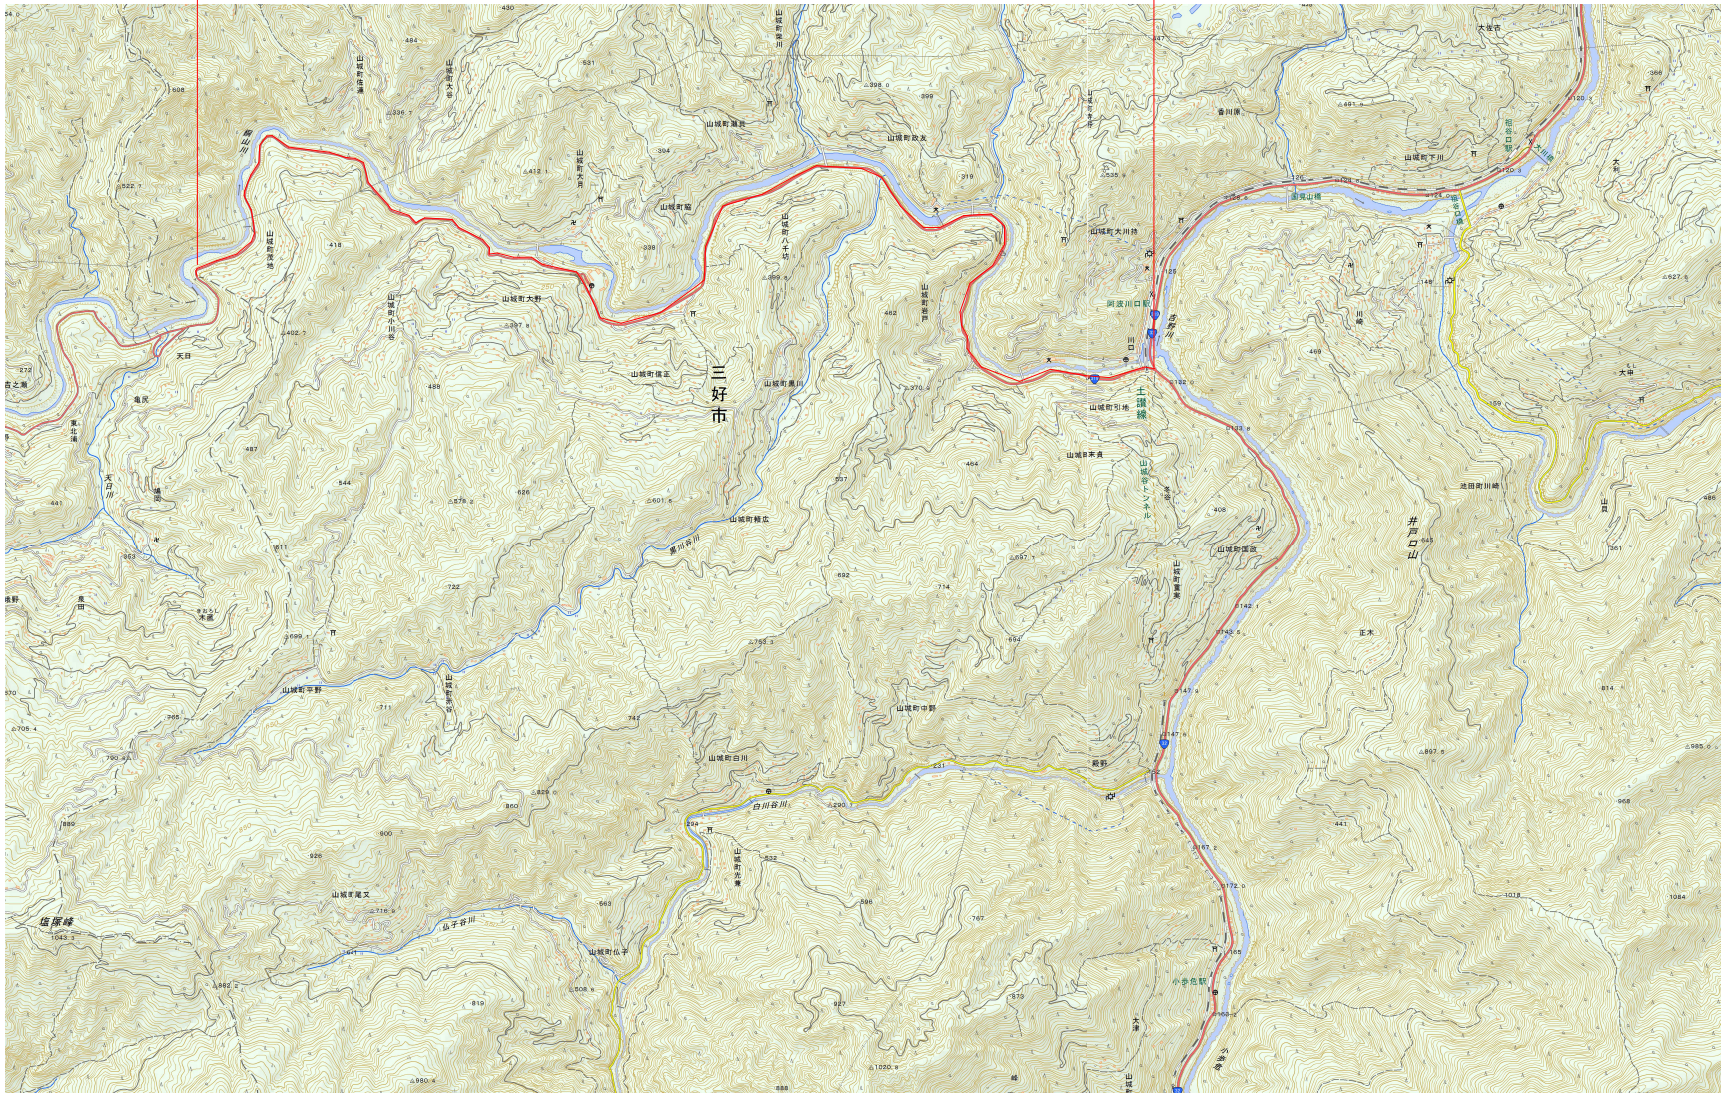

延長 L = 10.4 km 除草 A = 12,500m² 路肩清掃 L = 10.4 km
道路除草1回（標準施工幅：山側1.0~2.0m程度、川側0.5~1.0m程度）

「出典：国土地理院発行2.5万分1地形図 電子地形図25000 (国土地理院) を加工して作成」

実施設計図面

工事名	R7三土 国道319号 三・山城引地他 道路維持除草業務		
路線名等	一般国道319号		
工事箇所	三好市山城町引地他		
図面名	位置図・標準断面図		
縮尺	—	図面番号	1 / 1
会社名			
事業者名	徳島県西部総合県民局県土整備部＜三好＞		