



位置図

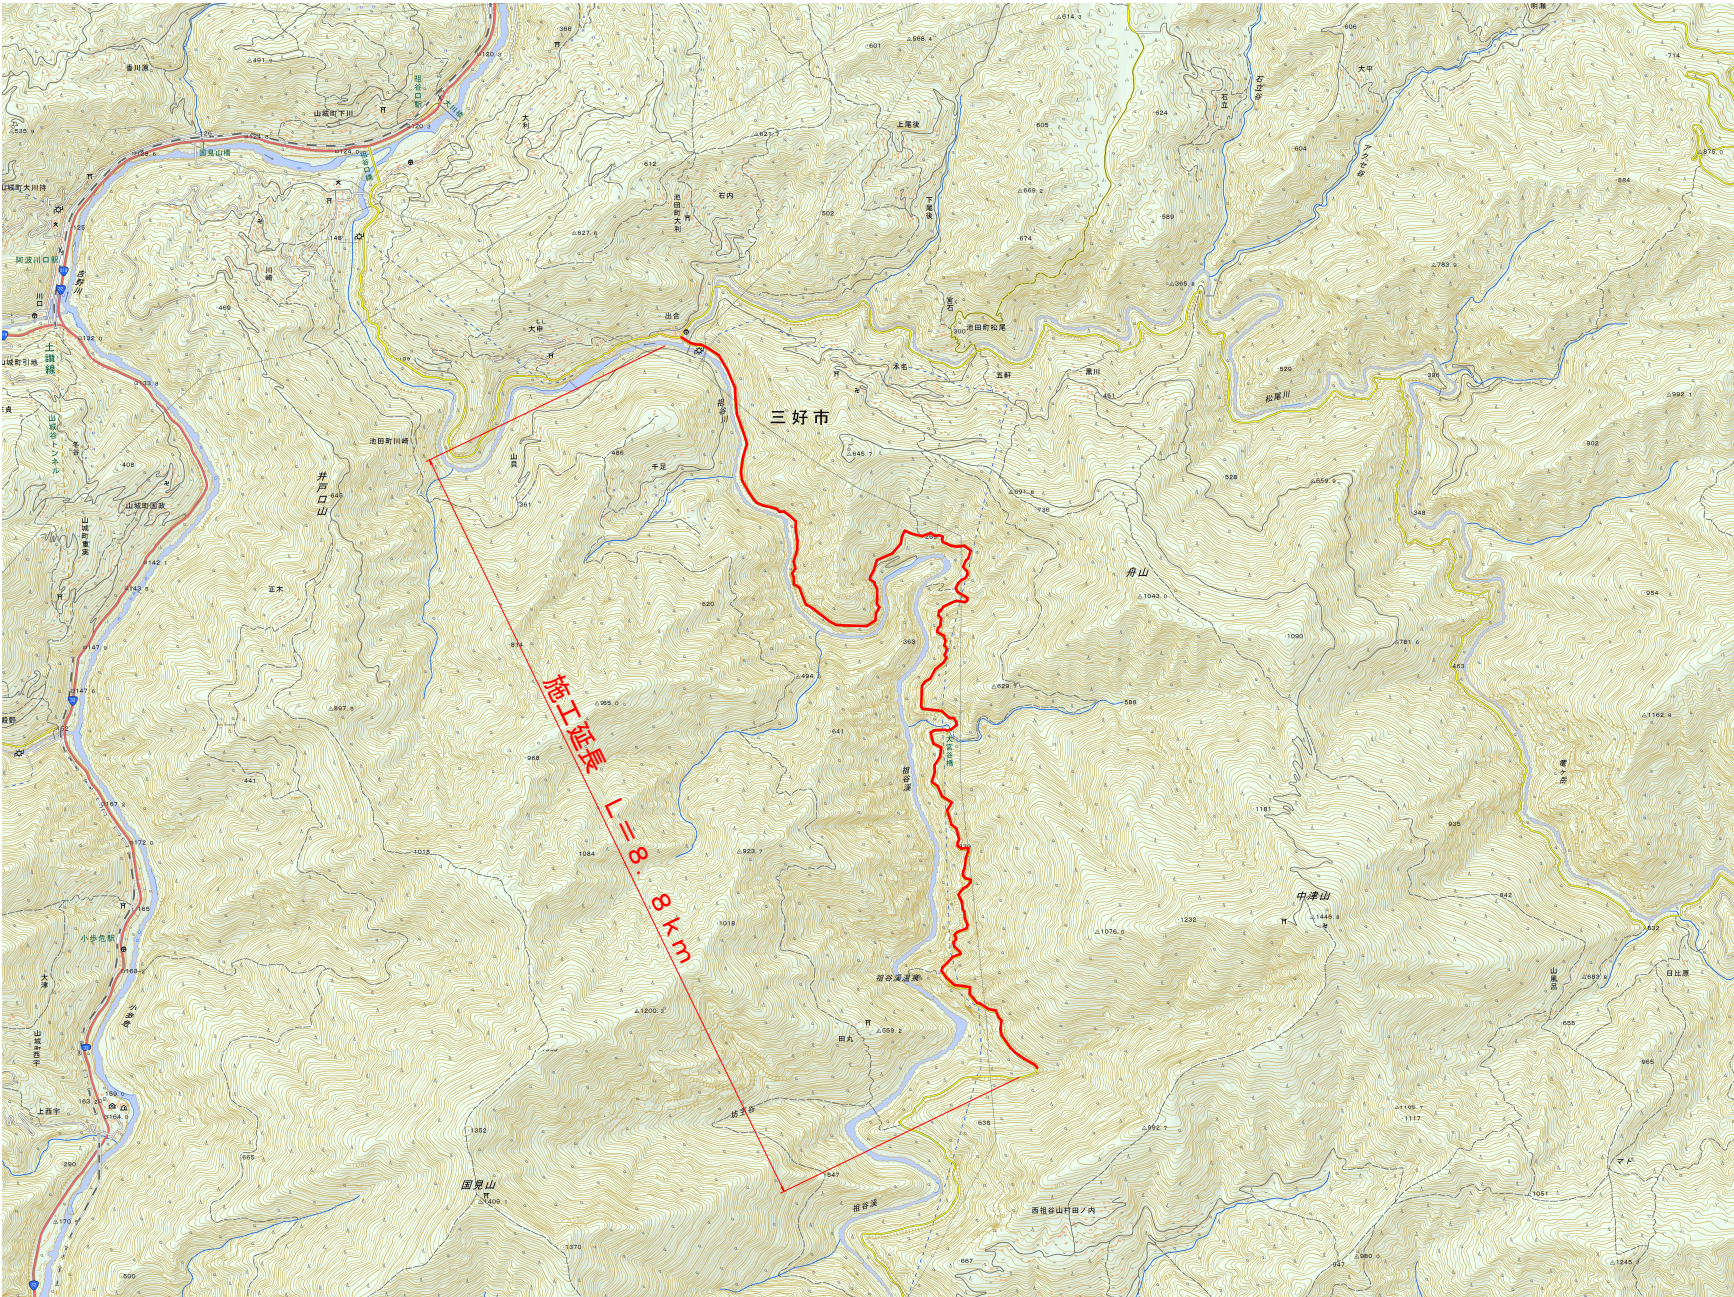

「出典：国土地理院発行2.5万分1地形図 電子地形図25000(国土地理院)を加工して作成」

標準断面図

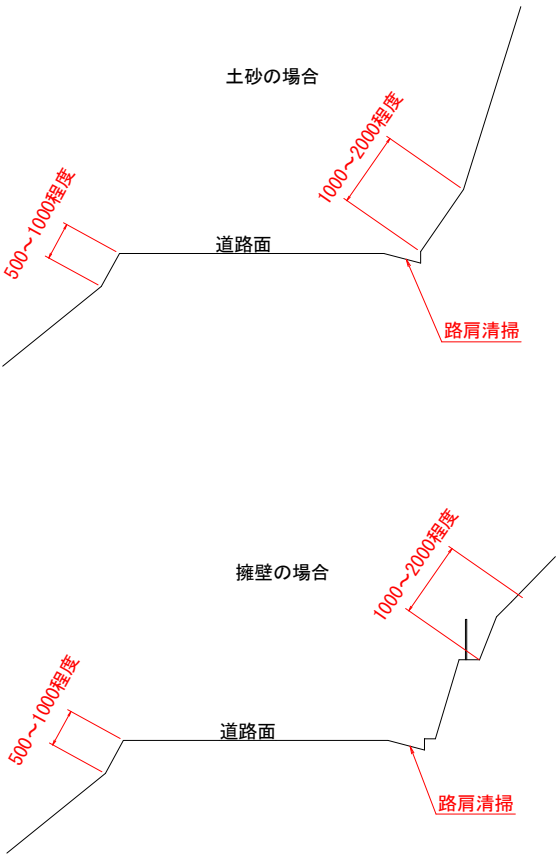

(主) 山城東祖谷山線

延長 L=8.8 km 除草 A=9,200m² 路肩清掃 L=8.8 km
道路除草1回(標準施工幅：山側1.0~2.0m程度、川側0.5~1.0m程度)

実施設計図面

工事名	R7三土 山城東祖谷山線 三・池田松尾松本他 道路維持除草業務		
路線名等	(主) 山城東祖谷山線		
工事箇所	三好市池田町松尾松本他		
図面名	位置図・標準断面図		
縮尺	—	図面番号	1 / 1
会社名			
事業者名	徳島県西部総合県民局県土整備部＜三好＞		