



位置図

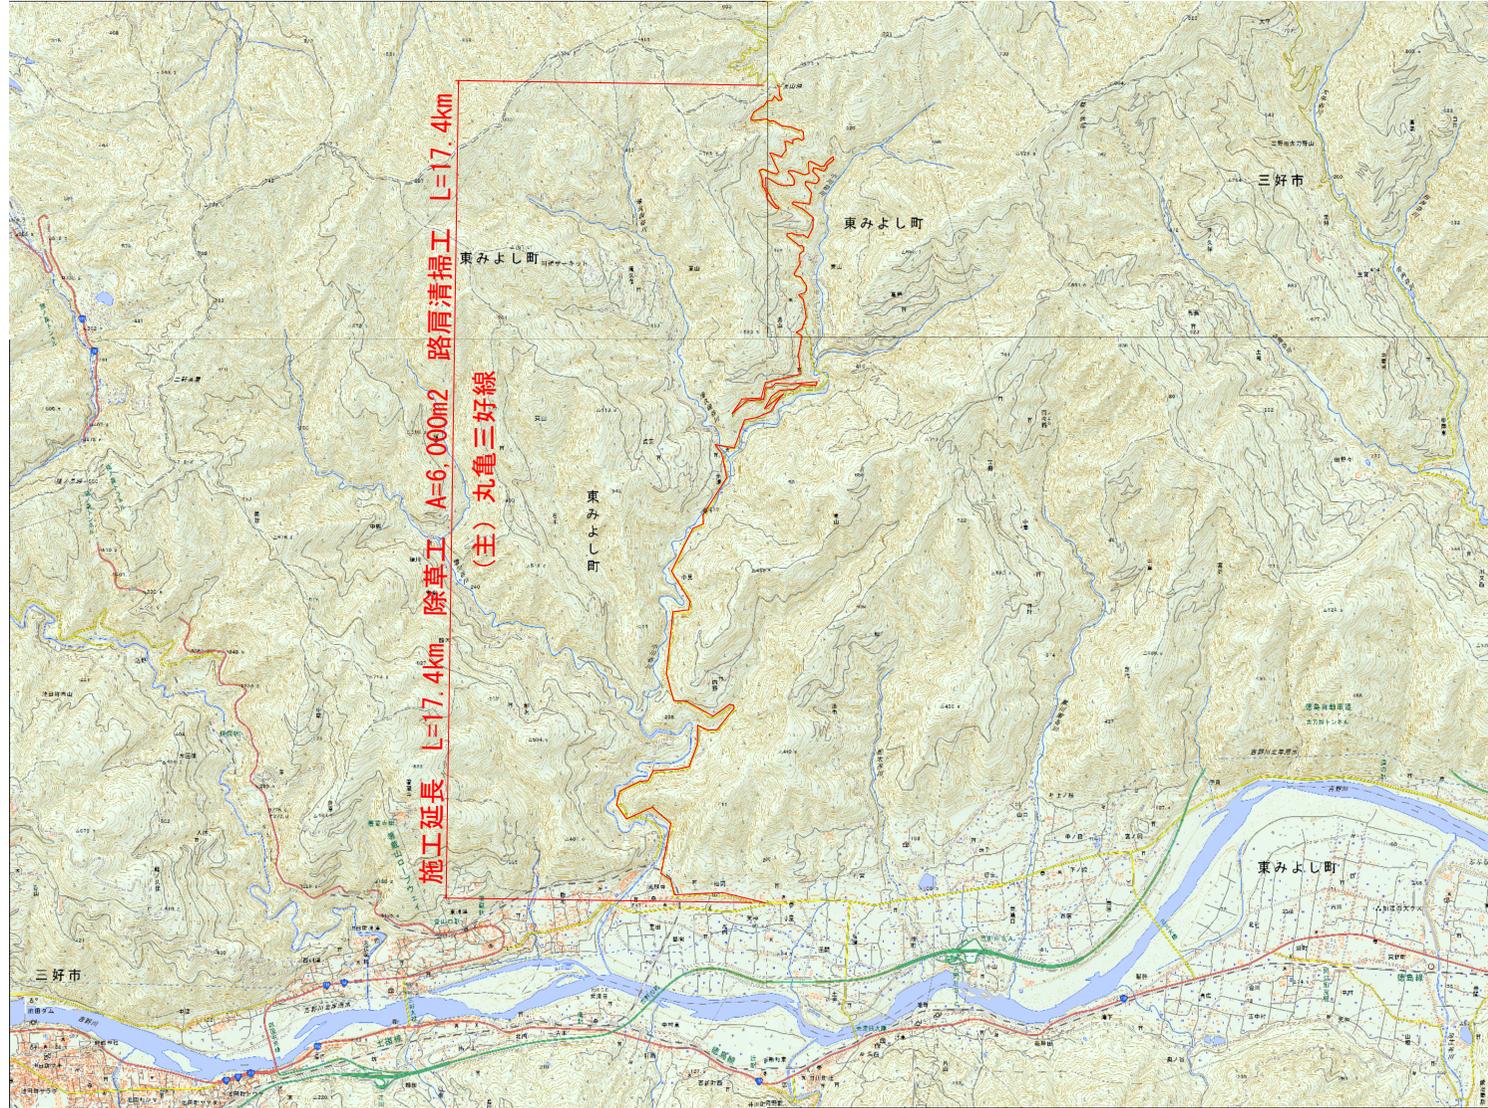

施工延長 L=17.4km 除草工 A=6,000m² 路肩清掃工 L=17.4km
 (主) 丸亀三好線

「出典：国土地理院発行2.5万分1地形図 電子地形図25000(国土地理院)を加工して作成」

標準断面図

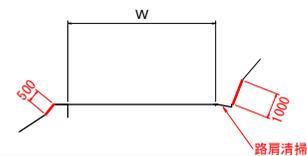

工事名	R7三土 丸亀三好線 東・東山地 道路維持除草業務
路線名等	(主) 丸亀三好線
工事箇所	三好郡東みよし町東山地
図面名	位置図・標準断面図
縮尺	図示 図面番号 1 / 1
会社名	
事業者名	徳島県西部総合振興局県土整備部<三好>