




1 外形図(参考)

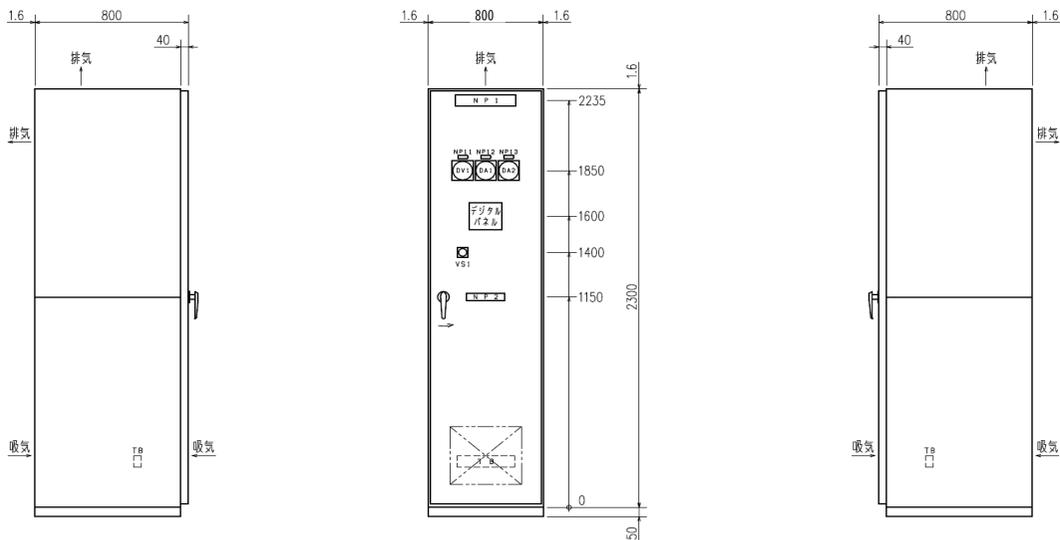

2 単線結線図(参考)

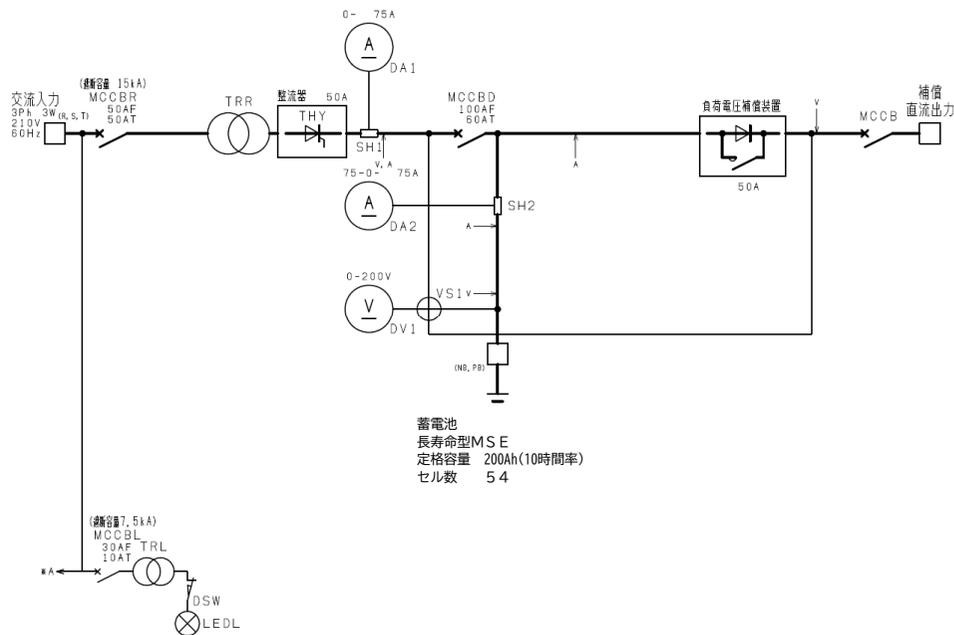


工事名	R7企総管 川口発電所 直流電源装置取替工事		
図面名	外形図・単線結線図(参考)		
図面番号	1	図面総数	4
発注者	徳島県企業局		

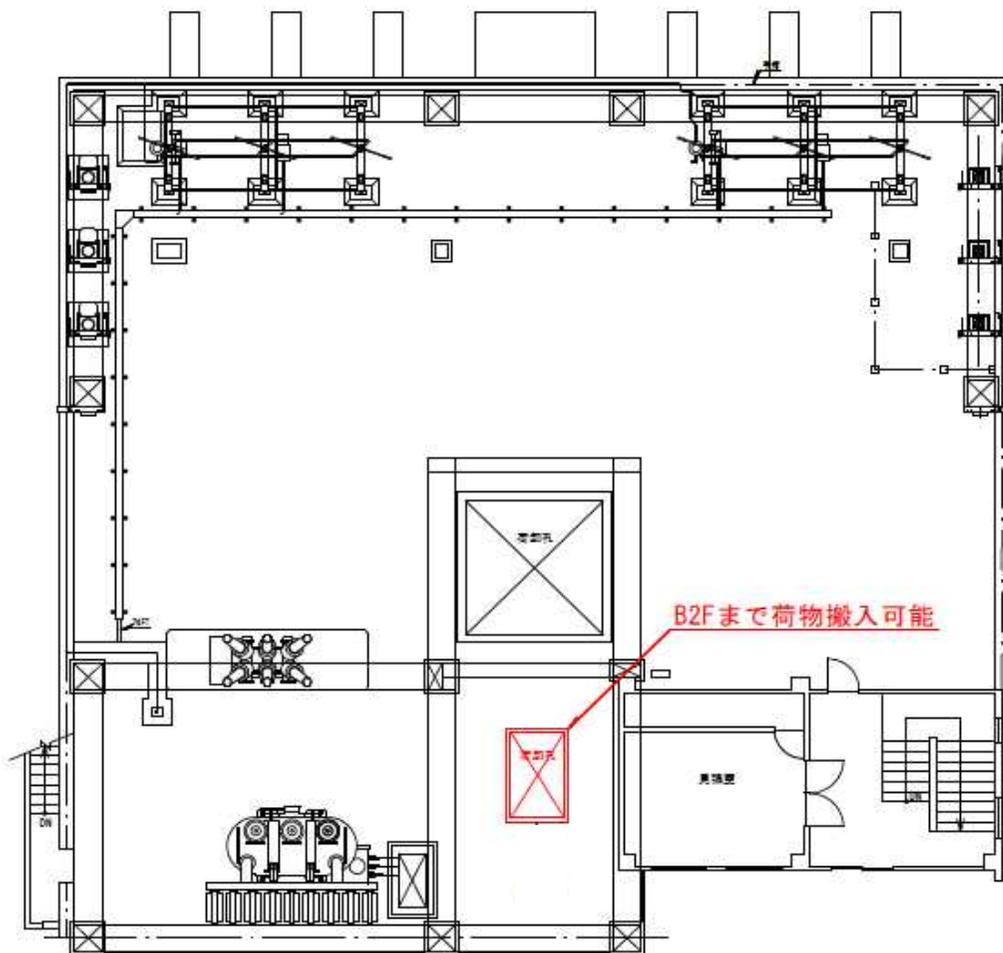


堤体道路

機器、材料の搬入・搬出時には、荷下ろしクレーンを使用可能  
 (形式：ホイスト式天井クレーン (床上操作式)、主巻13t)

工事名	R7企総管 川口発電所 直流電源装置取替工事		
図面名	川口発電所平面図(屋上)		
図面番号	2	図面総数	4
発注者	徳島県企業局		

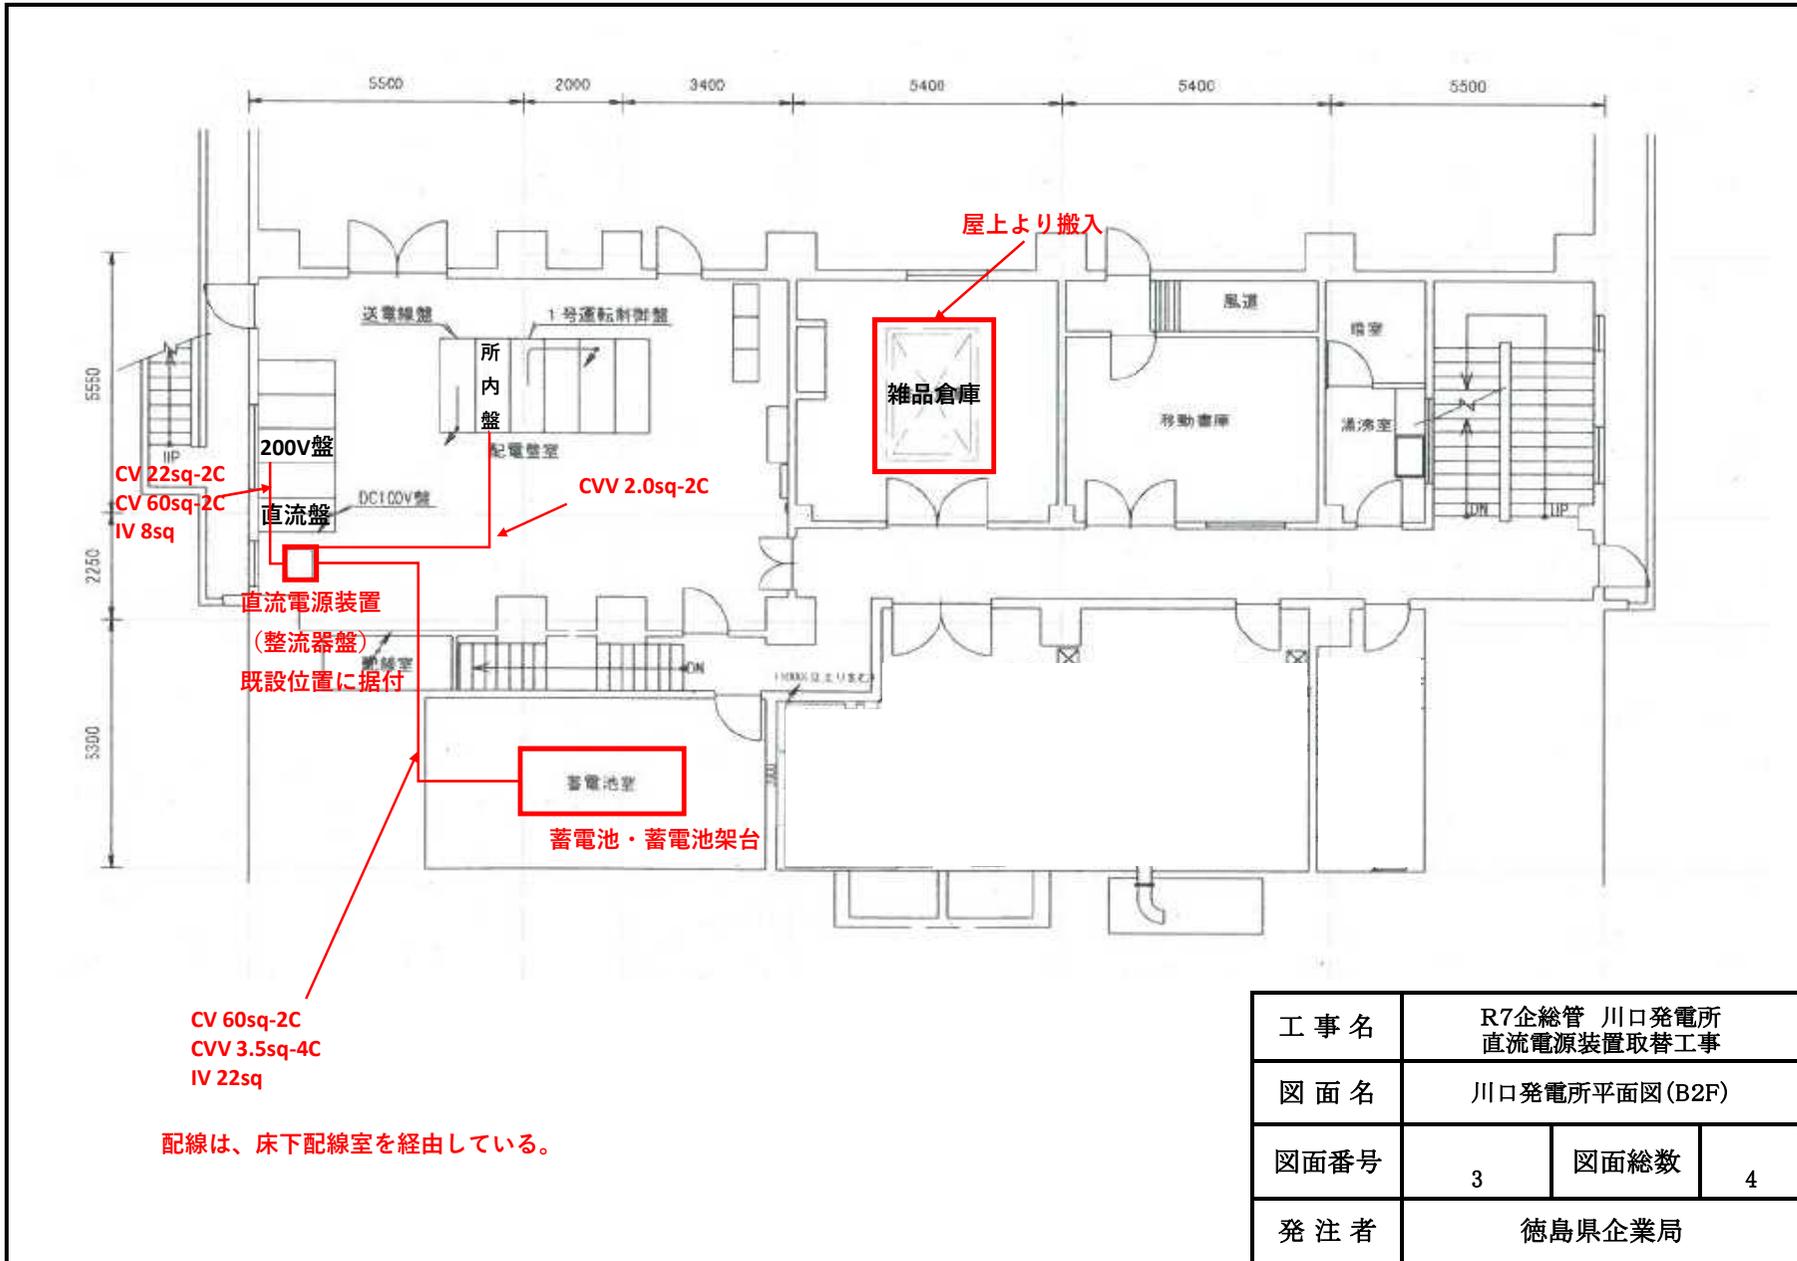

工事名	R7企総管 川口発電所 直流電源装置取替工事		
図面名	川口発電所平面図(B2F)		
図面番号	3	図面総数	4
発注者	徳島県企業局		

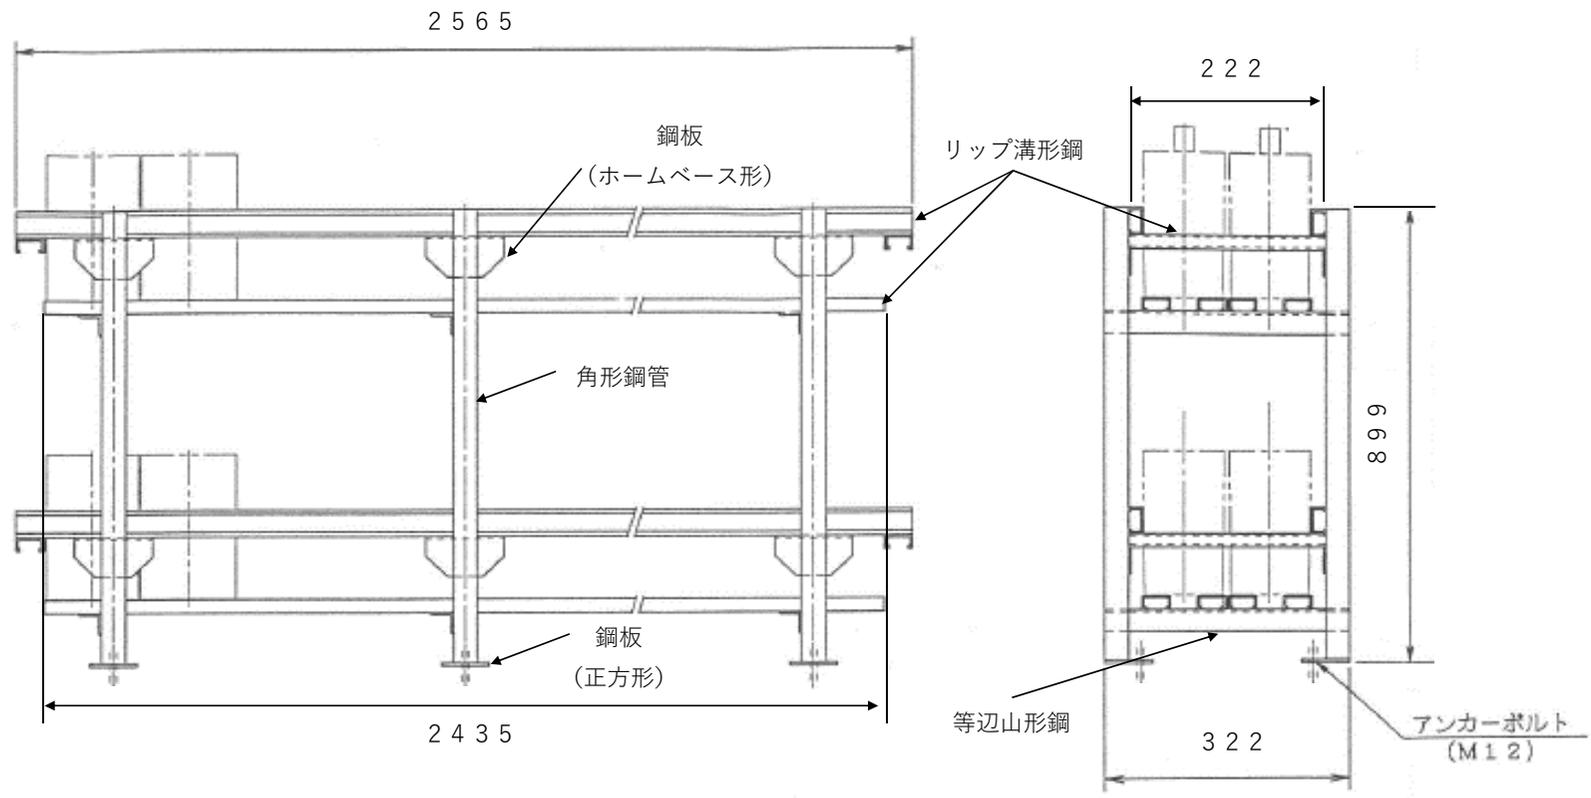

工事名	R7企総管 川口発電所 直流電源装置取替工事		
図面名	蓄電池架台(参考)		
図面番号	4	図面総数	4
発注者	徳島県企業局		