



平面図

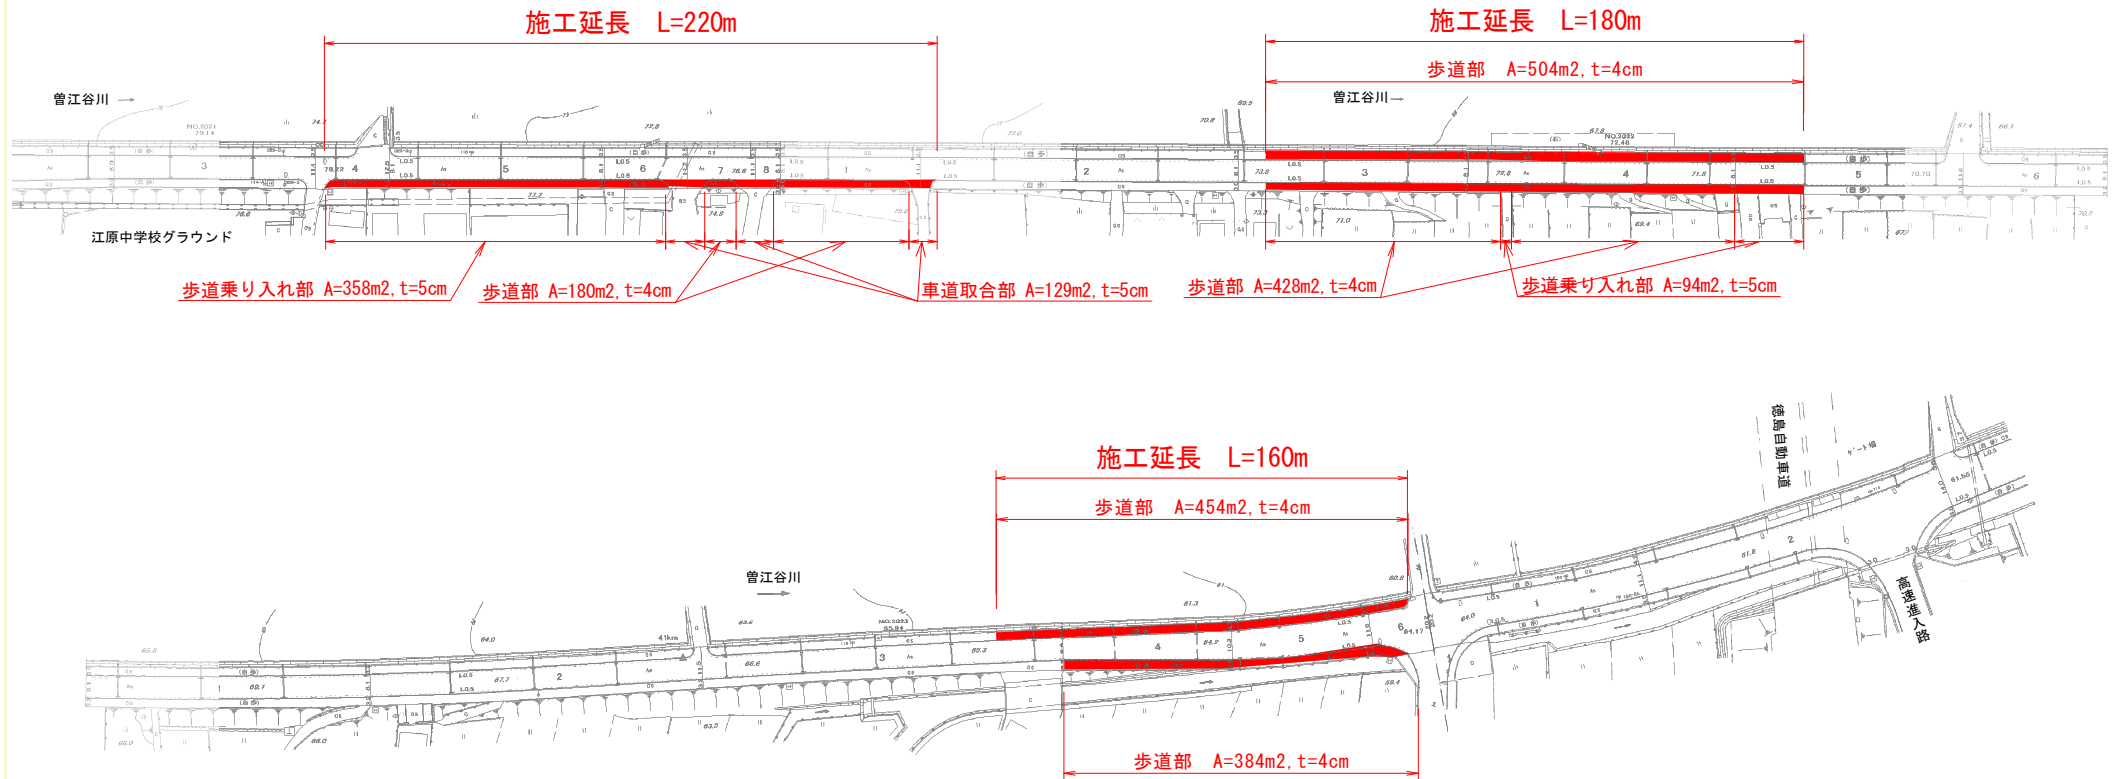

標準断面図

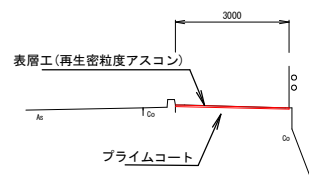

数量表

名 称	単位	計算式	数 量
舗装工 表層工	m2	1,950+452+129	2,531
不陸整生	m2	1,950+452+129	2,531
舗装版切断	m	18+76	94.0
アスファルト殻処分	m3	1,950×0.03+452×0.04+129×0.05	83.0

実施設計図面

工 事 名	R7馬士 国道193号 美・脇曾江名 舗装工事(担い手確保型)		
路線名等	一般国道193号		
工事箇所	美馬市脇曾江名		
図 面 名	平面図		
縮 尺	図示	図面番号	1 / 1
会 社 名			
事業者名	徳島県西部総合県民局土整備部<美馬>		