


平面図

1:5000

施行延長 L=310.0m  
平ブロック張 A=643m<sup>2</sup>

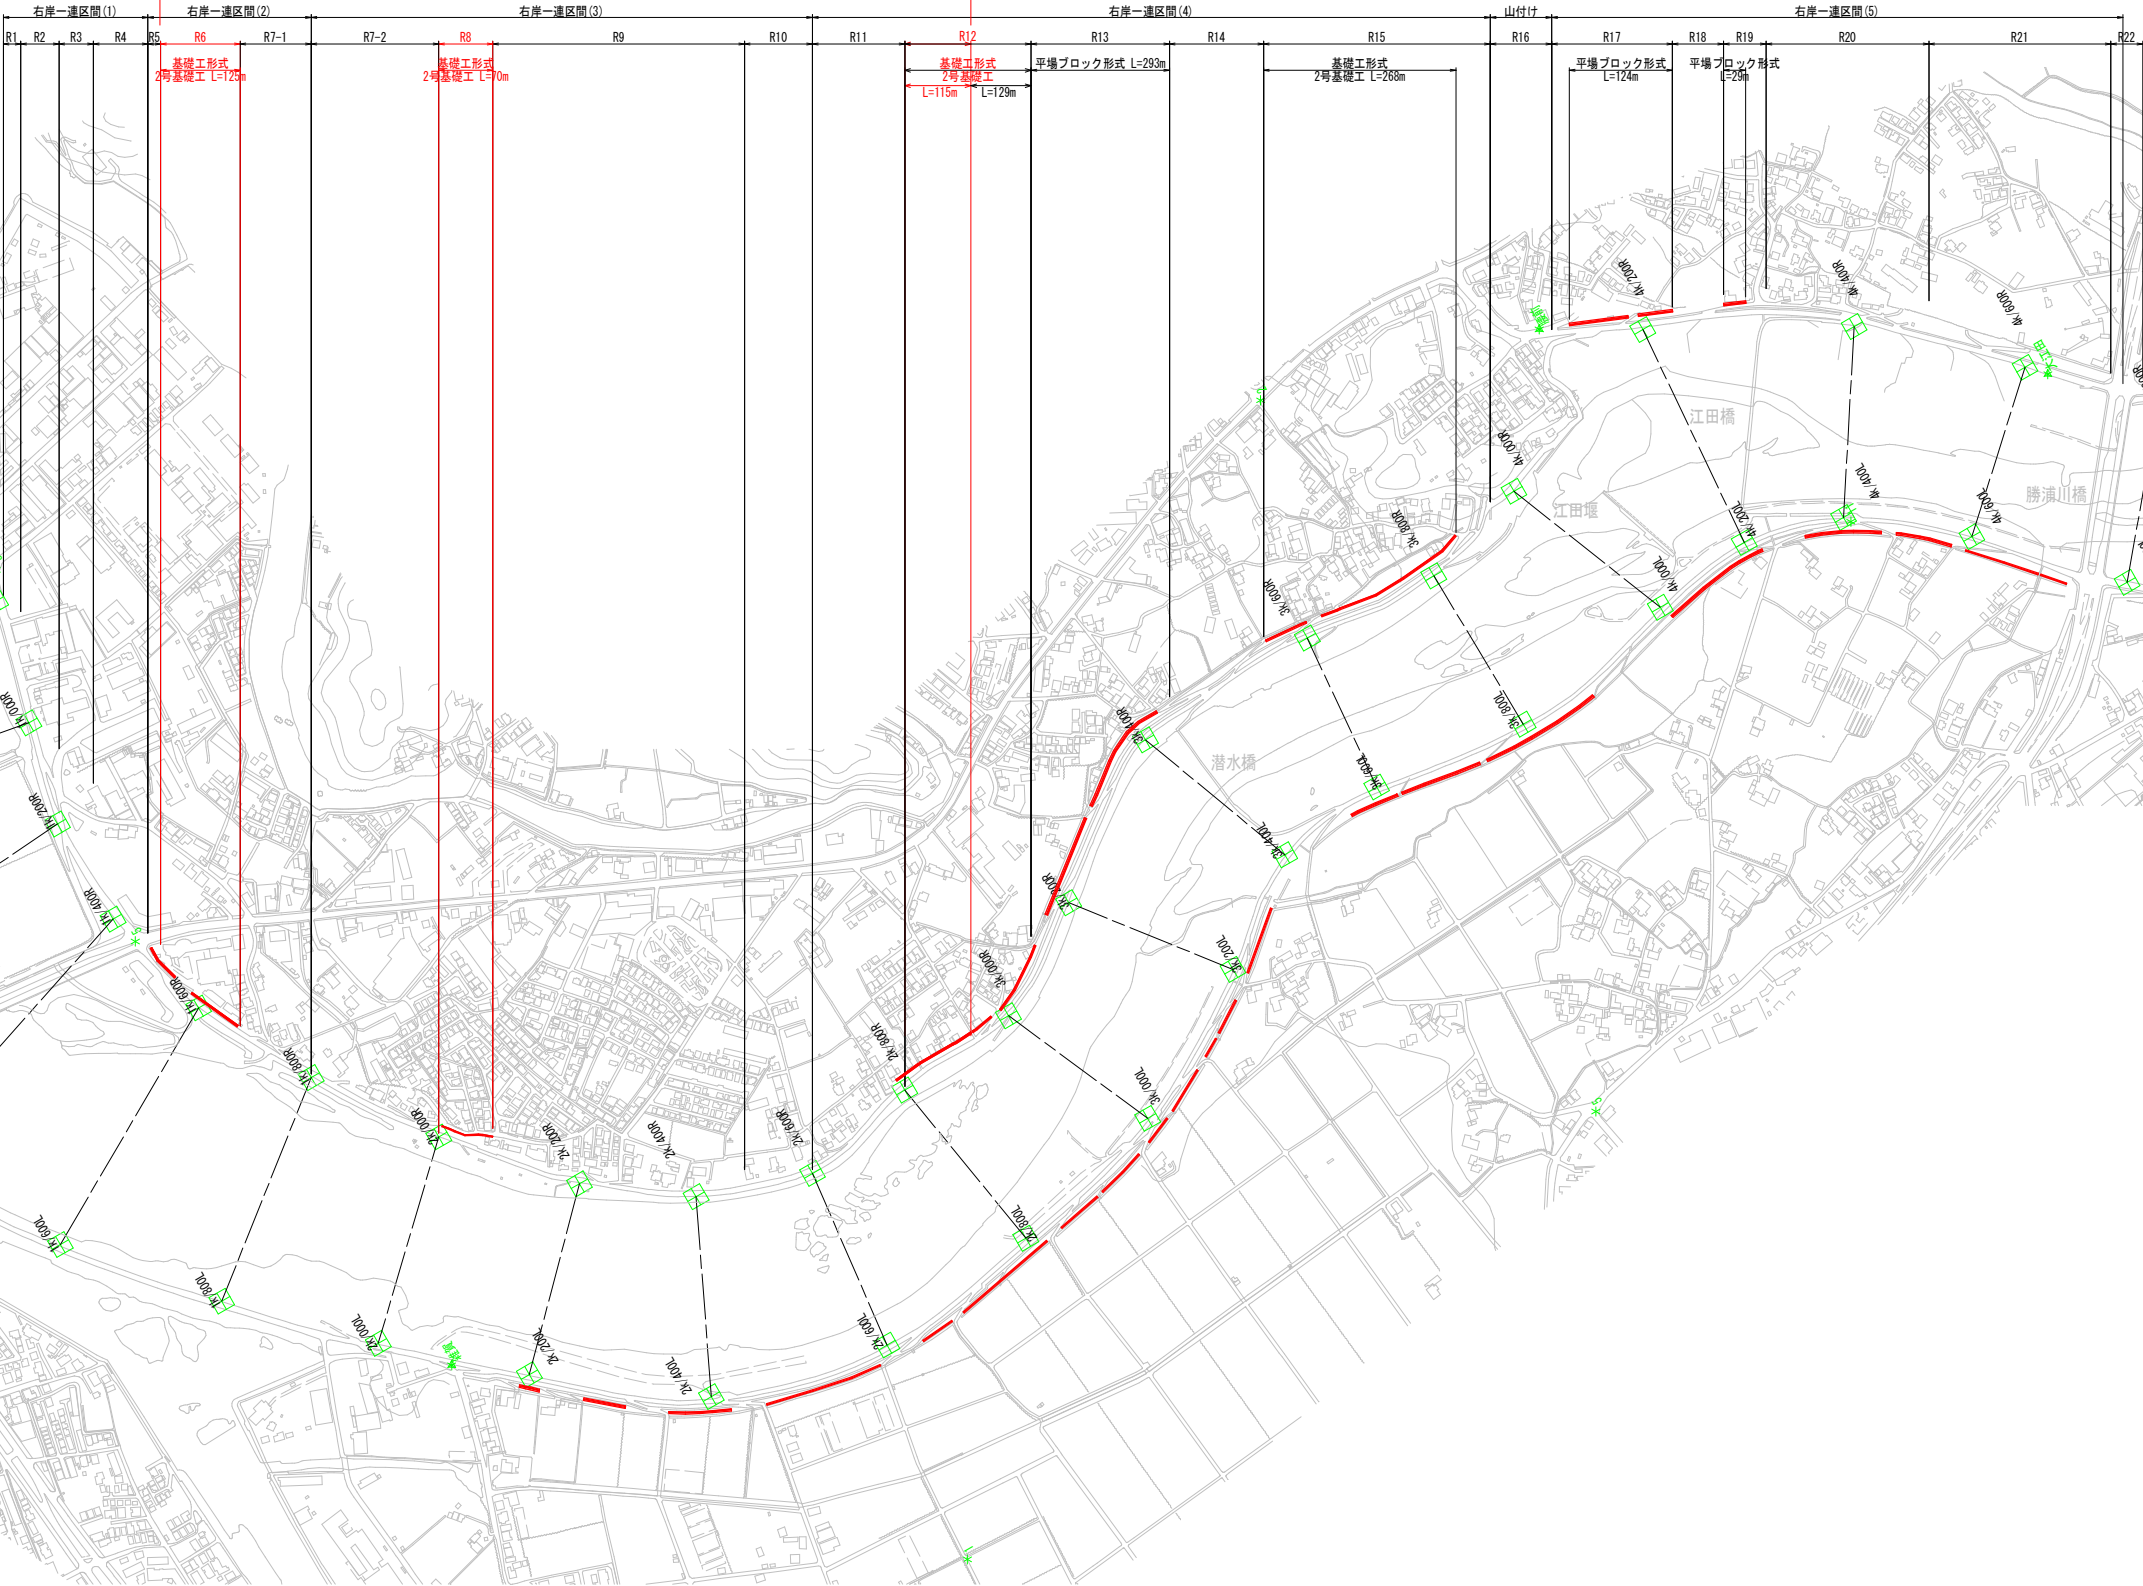


【当初設計図面】

|       |                               |      |     |
|-------|-------------------------------|------|-----|
| 工 事 名 | R7徳土 勝浦川 徳・論田 河川工事（1）（拒い手確保型） |      |     |
| 路線名等  | 勝浦川                           |      |     |
| 工事箇所  | 徳島市論田町和太間地（第1分割）              |      |     |
| 図 面 名 | 平面図                           |      |     |
| 縮 尺   | 1:5000                        | 図面番号 | 1/4 |
| 会 社 名 |                               |      |     |
| 事業者名  | 徳島県東部県土整備局徳島庁舎                |      |     |

標準断面図


1:100

R3K/0 (R12) 付近  
GH=6.727

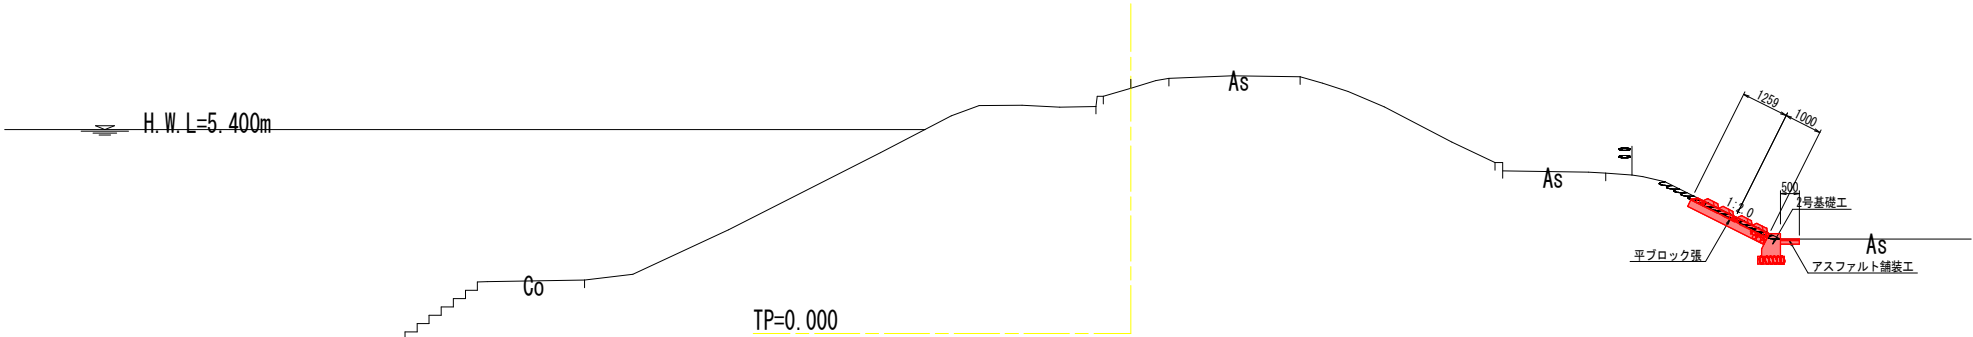

【当初設計図面】



|       |                               |      |     |
|-------|-------------------------------|------|-----|
| 工 事 名 | R7徳土 勝浦川 徳・論田 河川工事（1）（拒い手箱保型） |      |     |
| 路線名等  | 勝浦川                           |      |     |
| 工事箇所  | 徳島市論田町和太開地（第1分割）              |      |     |
| 図 面 名 | 標準断面図                         |      |     |
| 縮 尺   | 1:100                         | 図面番号 | 2/4 |
| 会 社 名 |                               |      |     |
| 事業者名  | 徳島県東部県土整備局徳島庁舎                |      |     |

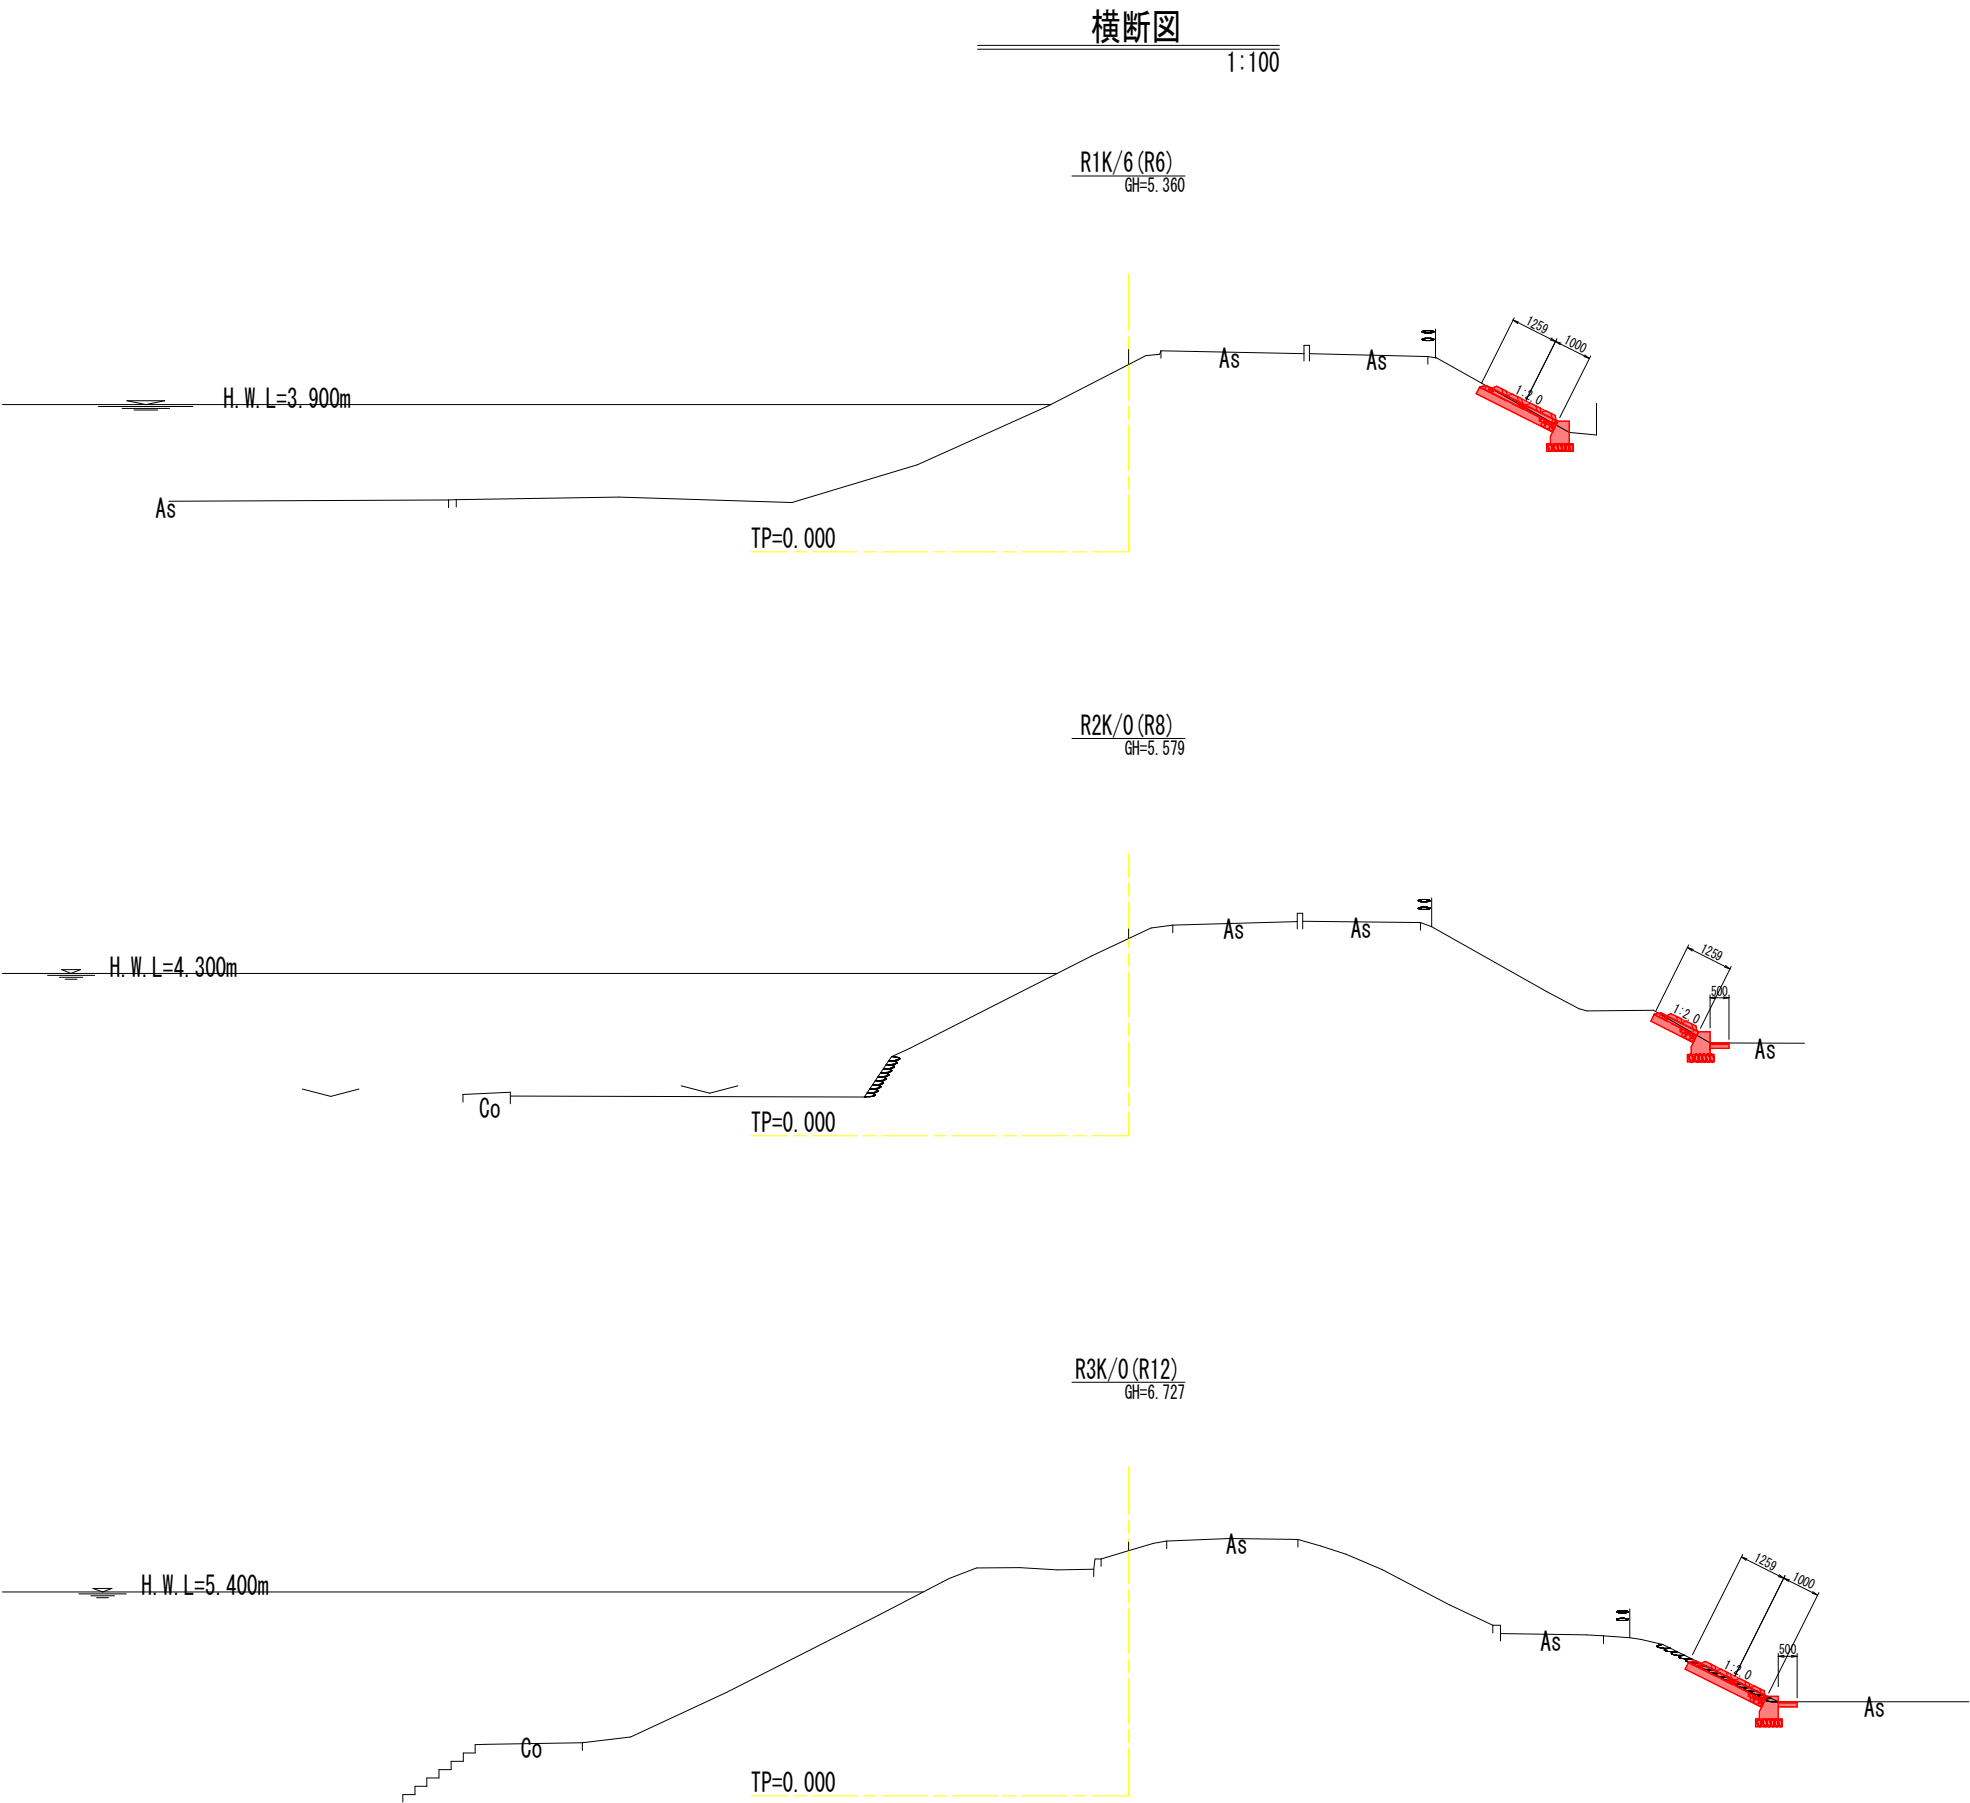


【当初設計図面】

|       |                                 |      |     |
|-------|---------------------------------|------|-----|
| 工 事 名 | R 7 徳土 勝浦川 徳・諭田 河川工事（1）（拒い手確保型） |      |     |
| 路線名等  | 勝浦川                             |      |     |
| 工事箇所  | 徳島市諭田町和太開地（第 1 分割）              |      |     |
| 図 面 名 | 横断面                             |      |     |
| 縮 尺   | 1:100                           | 図面番号 | 3/4 |
| 会 社 名 |                                 |      |     |
| 事業者名  | 徳島県東部県土整備局徳島庁舎                  |      |     |

構造図

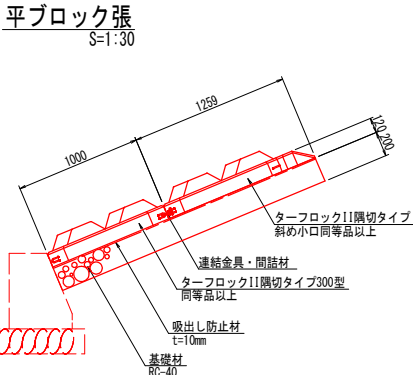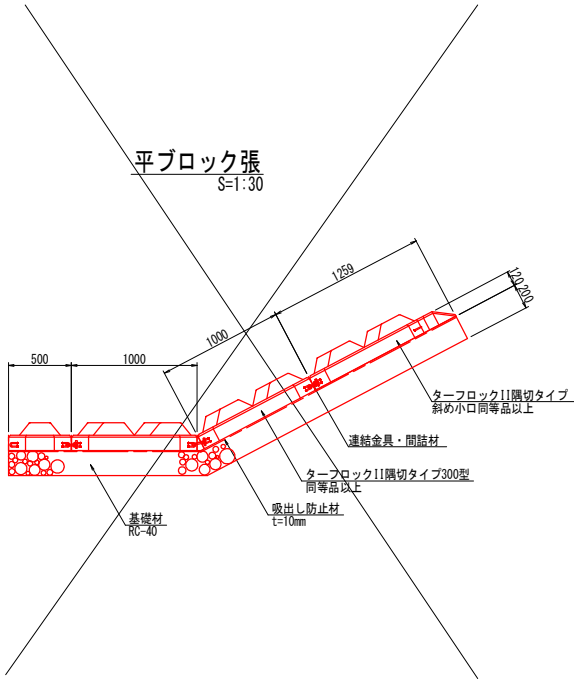


1号基礎工 (R1, R3)  
S=1:30

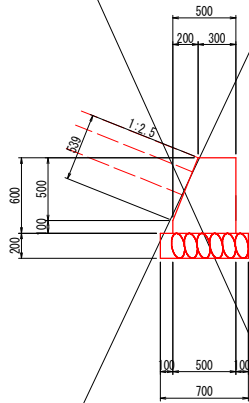


| 1号基礎工  |                             | 10.0m当り        |      |
|--------|-----------------------------|----------------|------|
| 名 称    | 規 格                         | 単 位            | 数 量  |
| コンクリート | $\sigma_{ck} \geq 18N/mm^2$ | m <sup>3</sup> | 2.5  |
| 型 枠    | 小型構造物                       | m <sup>2</sup> | 12.4 |
| 目地材    | t=10                        | m <sup>2</sup> | 0.3  |
| 基礎砕石   | RC-40, t=200                | m <sup>2</sup> | 7.0  |
| 基面整正   | 土砂                          | m <sup>2</sup> | 7.0  |

2号基礎工 (R6, R8, R12, R15, R27)  
S=1:30

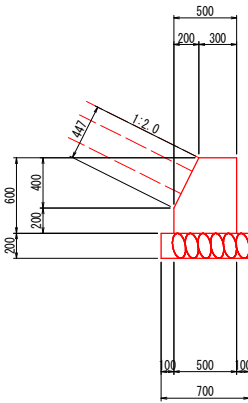


| 2号基礎工  |                             | 10.0m当り        |      |
|--------|-----------------------------|----------------|------|
| 名 称    | 規 格                         | 単 位            | 数 量  |
| コンクリート | $\sigma_{ck} \geq 18N/mm^2$ | m <sup>3</sup> | 2.6  |
| 型 枠    | 小型構造物                       | m <sup>2</sup> | 12.5 |
| 目地材    | t=10                        | m <sup>2</sup> | 0.3  |
| 基礎砕石   | RC-40, t=200                | m <sup>2</sup> | 7.0  |
| 基面整正   | 土砂                          | m <sup>2</sup> | 7.0  |

平張コンクリート  
S=1:30

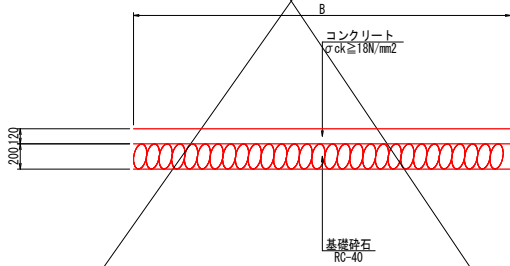

アスファルト舗装工  
S=1:30

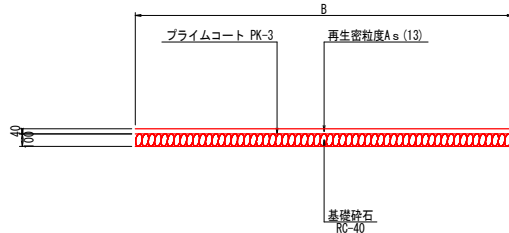

【当初設計図面】

|       |                                 |      |     |
|-------|---------------------------------|------|-----|
| 工 事 名 | R7徳土 勝浦川 徳・諫田 河川工事 (1) (拒い手確保型) |      |     |
| 路線名等  | 勝浦川                             |      |     |
| 工事箇所  | 徳島市諫田町和太開地 (第1分割)               |      |     |
| 図 面 名 | 構造図                             |      |     |
| 縮 尺   | 図示                              | 図面番号 | 4/4 |
| 会 社 名 |                                 |      |     |
| 事業者名  | 徳島県東部県土整備局徳島庁舎                  |      |     |