


平面図

1:5000

施行延長 L=267.0m
平ブロック張 A=614m²

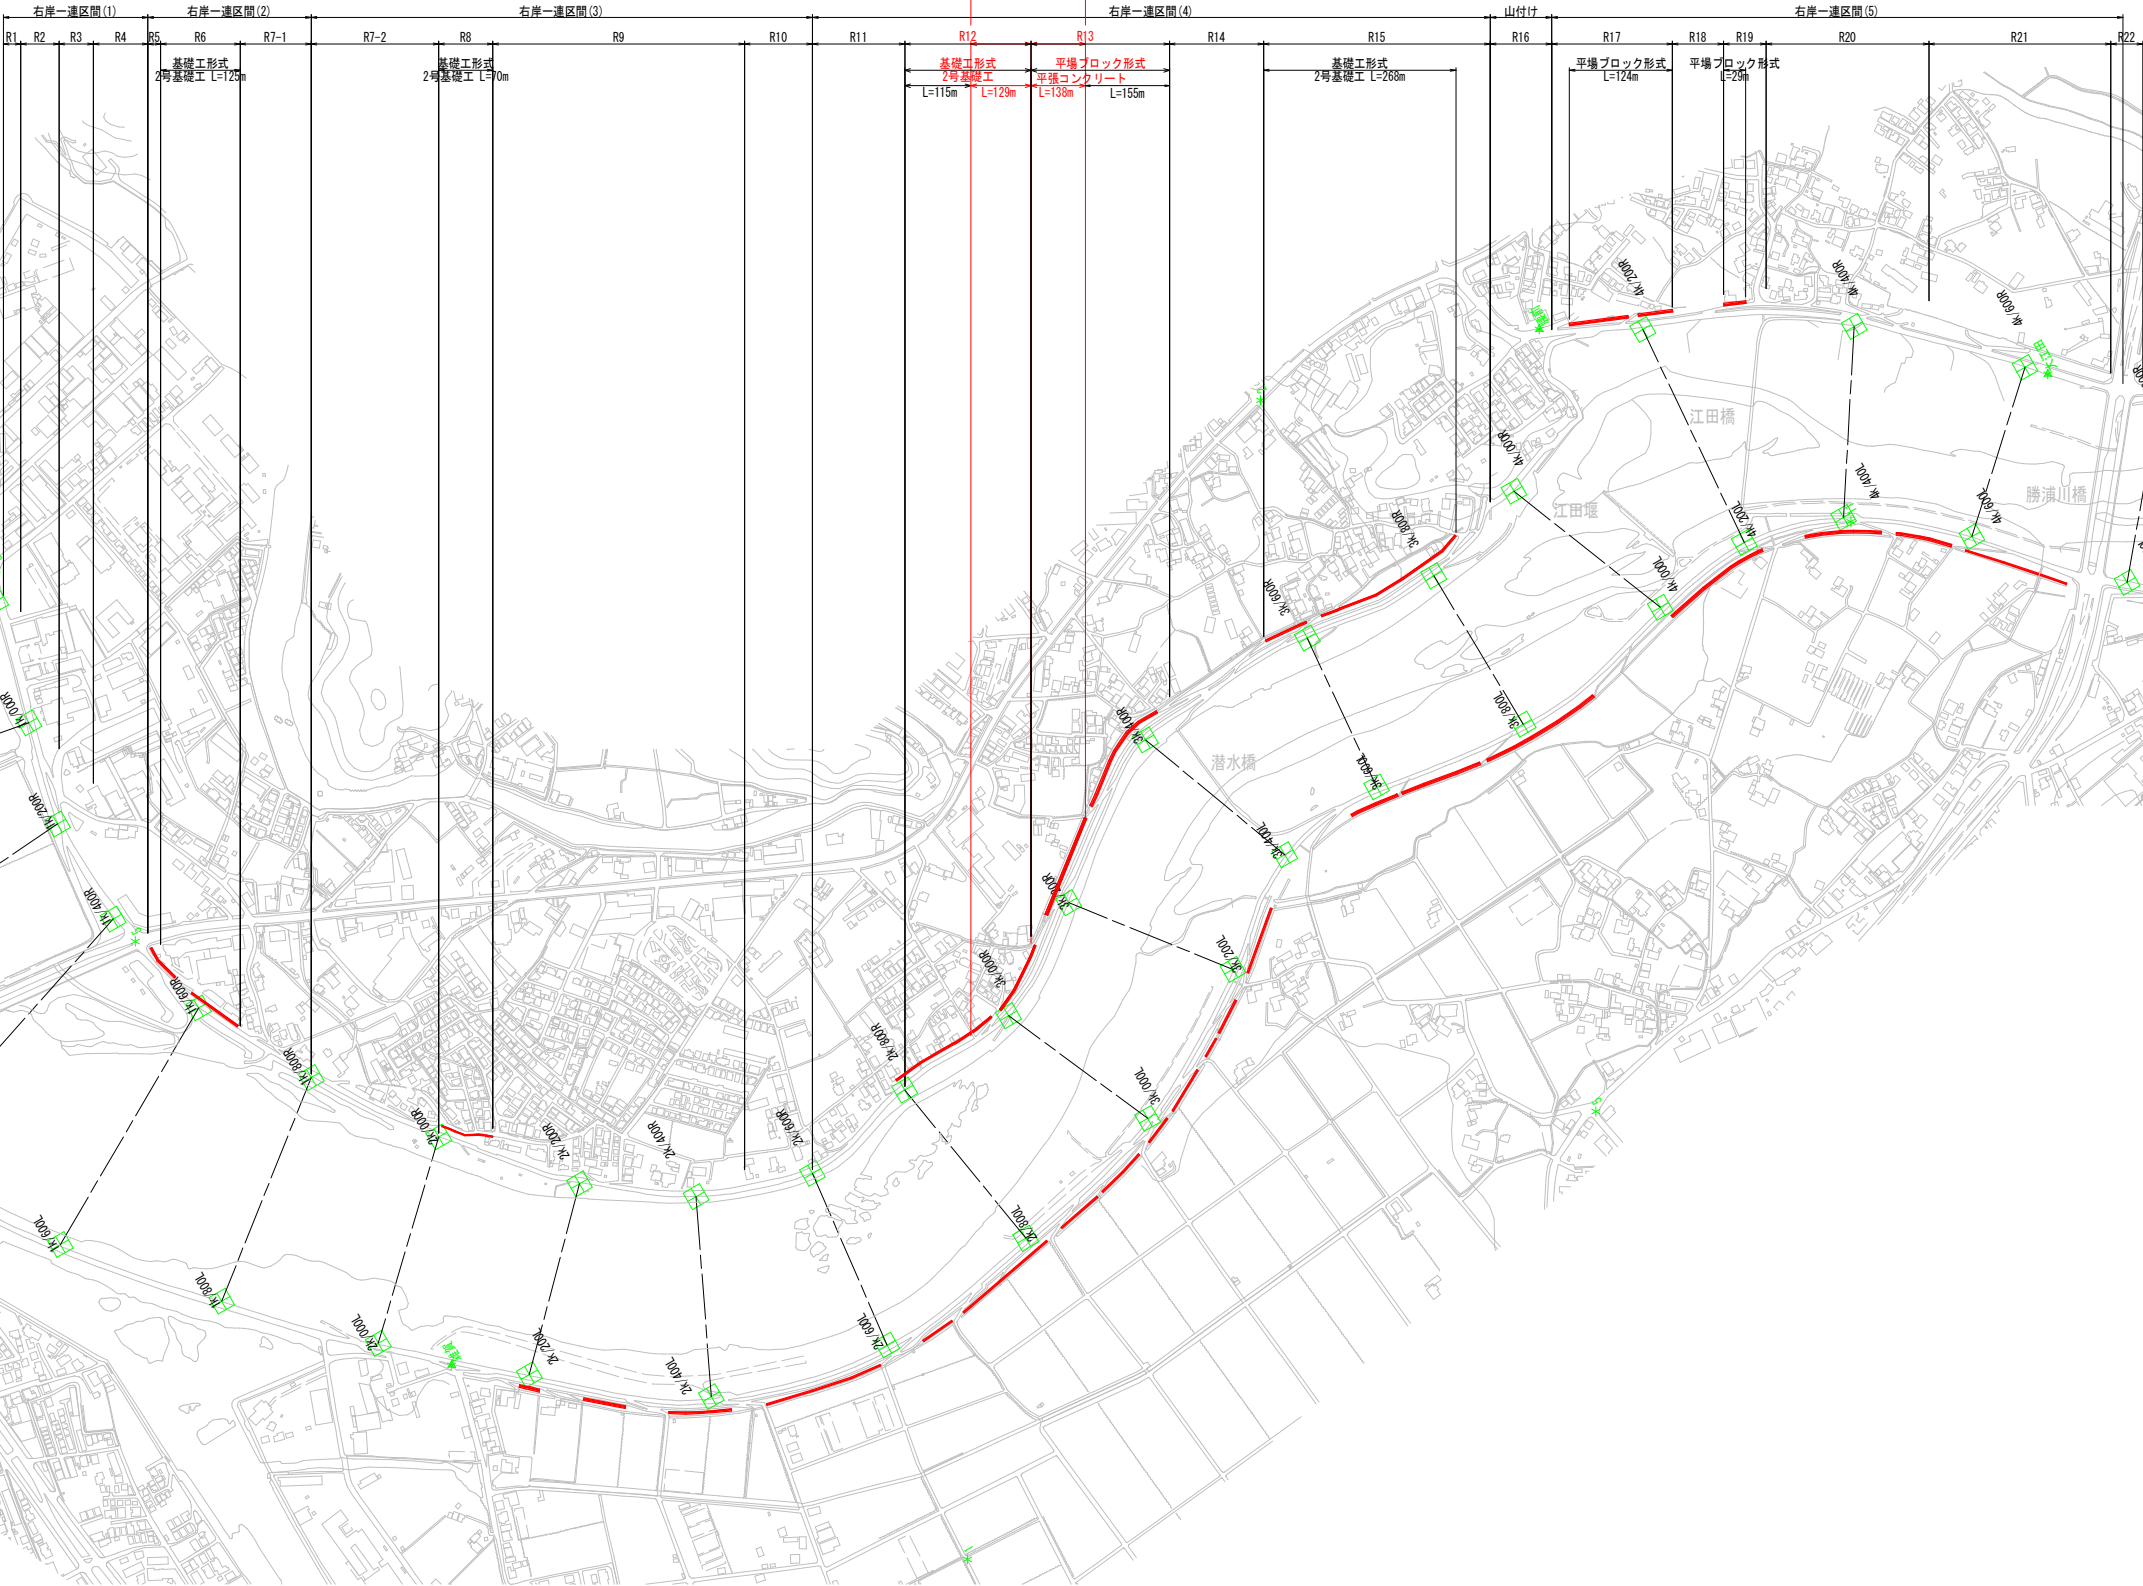


【当初設計図面】

工 事 名	R7徳土 勝浦川 徳・論田 河川工事（2）（拒い手擁保型）		
路線名等	勝浦川		
工事箇所	徳島市論田町本浦上他（第2分割）		
図 面 名	平面図		
縮 尺	1:5000	図面番号	1/4
会 社 名			
事業者名	徳島県東部県土整備局徳島庁舎		


標準断面図

1:100

R3K/0 (R12) 付近
GH=6.727

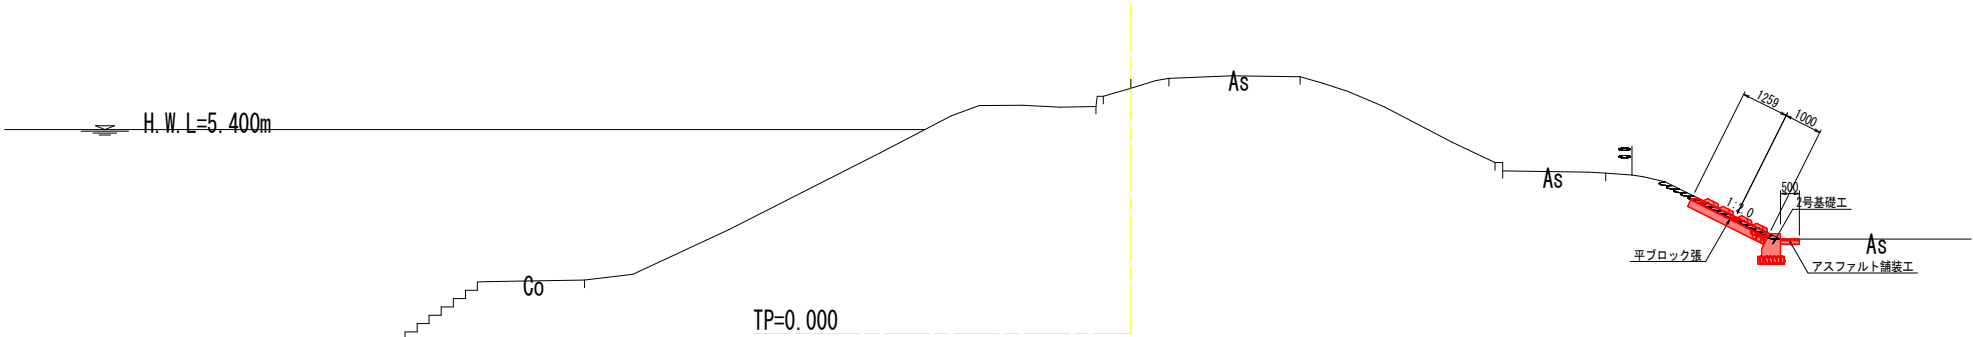

R3K/2周辺
GH=6.460

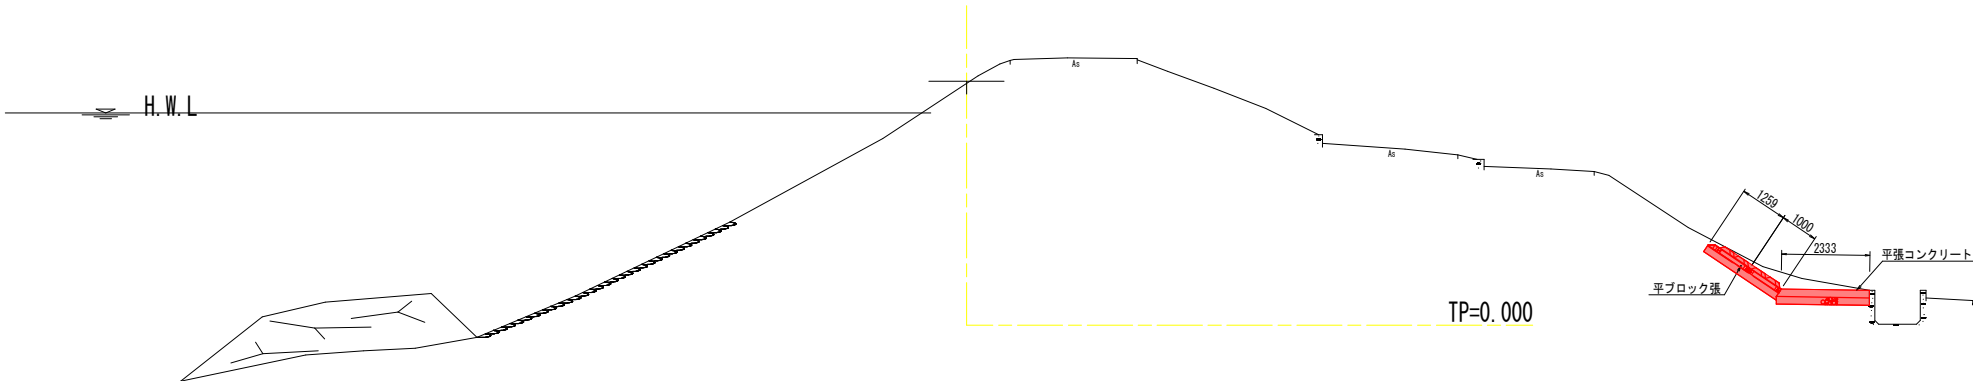


【当初設計図面】

工 事 名	R7徳土 勝浦川 徳・論田 河川工事（2）（拒い手箱保型）		
路線名等	勝浦川		
工事箇所	徳島市論田町本浦上地（第2分割）		
図 面 名	標準断面図		
縮 尺	1:100	図面番号	2/4
会 社 名			
事業者名	徳島県東部県土整備局徳島庁舎		


横断面

1:100

R3K/0 (R12)
GH=6.727

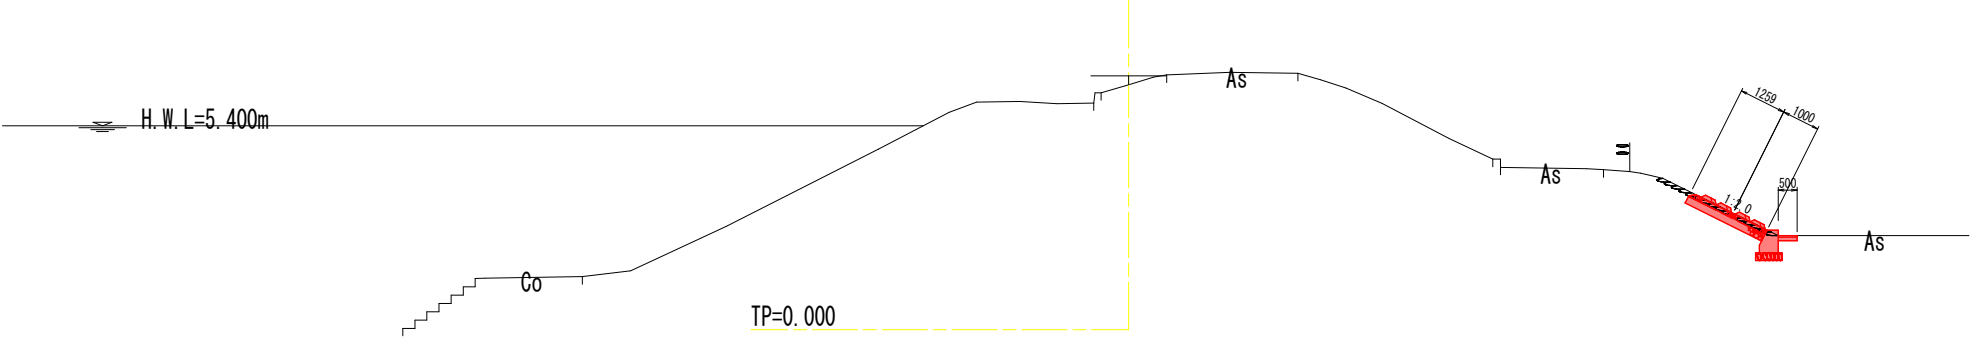




R3K/2 (R13)
GH=6.460

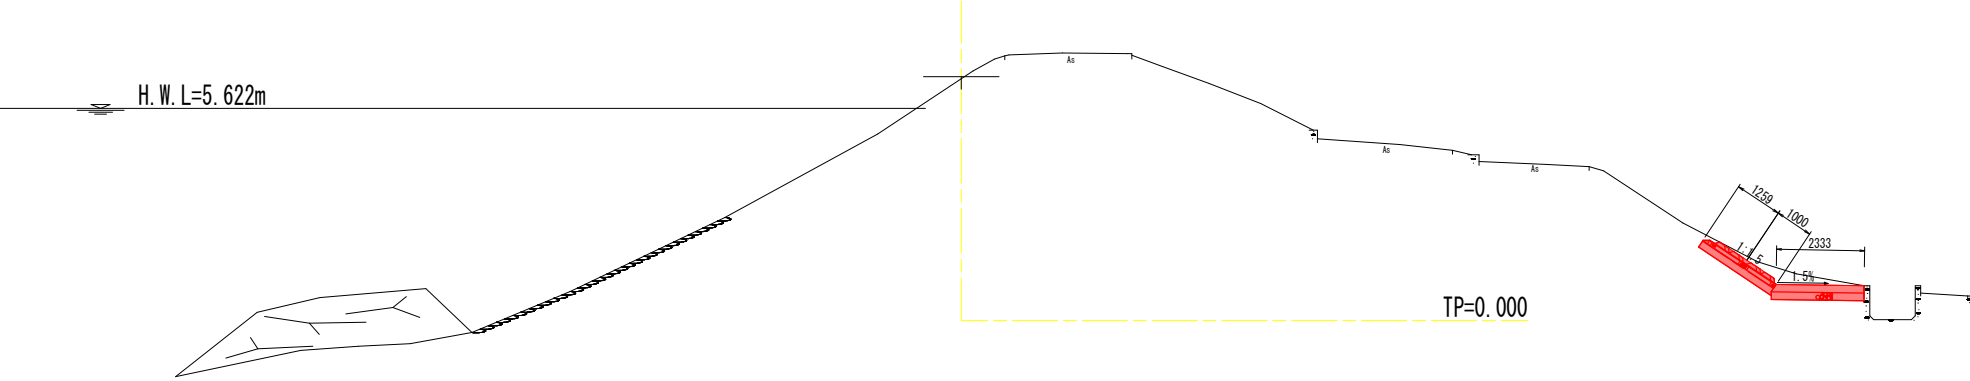


【当初設計図面】

工 事 名	R7徳土 勝浦川 徳・論田 河川工事（2）（拒い手確保型）		
路線名等	勝浦川		
工事箇所	徳島市論田町本浦上地（第2分割）		
図 面 名	横断面		
縮 尺	1:100	図面番号	3/4
会 社 名			
事業者名	徳島県東部県土整備局徳島庁舎		

構造図

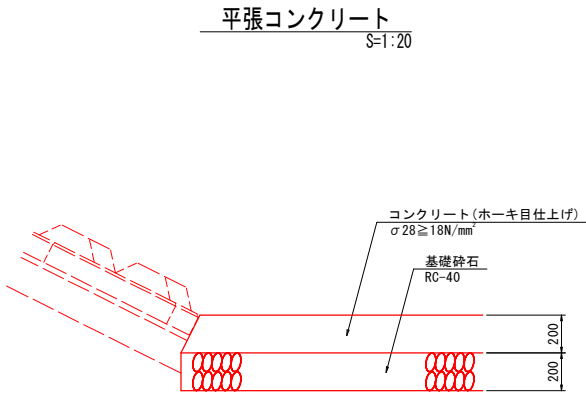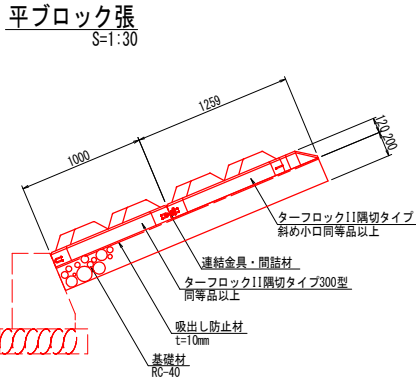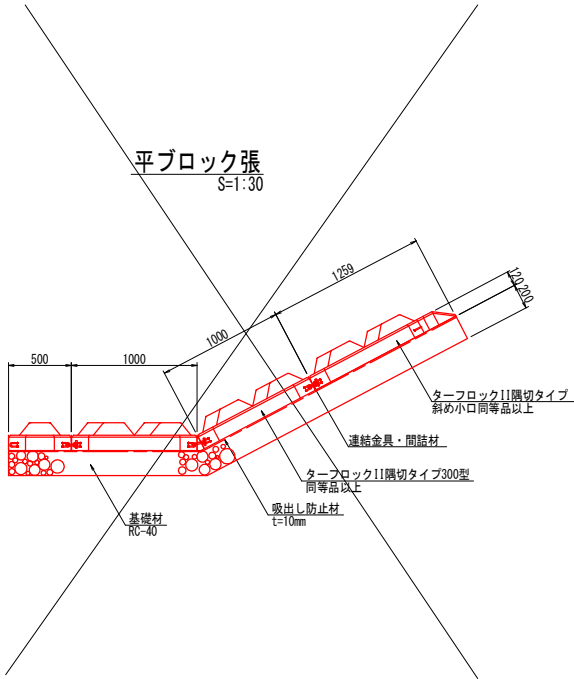


1号基礎工 (R1, R3)
S=1:30

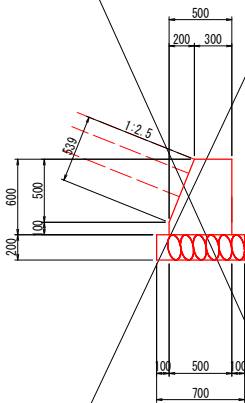


1号基礎工 10.0m当り				
名 称	規 格	単 位	数 量	
コンクリート	σck≥18N/mm2	m3	2.5	
型 枠	小型構造物	m2	12.4	
目地材	t=10	m2	0.3	
基礎砕石	RC-40, t=200	m2	7.0	
基面整正	土砂	m2	7.0	

2号基礎工 (R6, R8, R12, R15, R27)
S=1:30

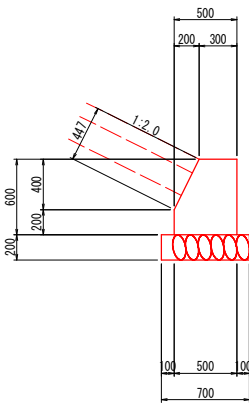

2号基礎工 10.0m当り				
名 称	規 格	単 位	数 量	
コンクリート	σck≥18N/mm2	m3	2.6	
型 枠	小型構造物	m2	12.5	
目地材	t=10	m2	0.3	
基礎砕石	RC-40, t=200	m2	7.0	
基面整正	土砂	m2	7.0	

アスファルト舗装工
S=1:30

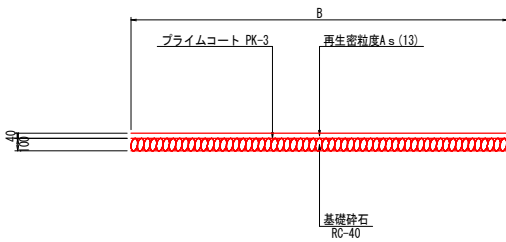

【当初設計図面】

工 事 名	R7徳土 勝浦川 徳・諭田 河川工事（2）（拒い手確保型）		
路線名等	勝浦川		
工事箇所	徳島市諭田町本浦上地（第2分割）		
図 面 名	構造図		
縮 尺	図示	図面番号	4/4
会 社 名			
事業者名	徳島県東部県土整備局徳島庁舎		