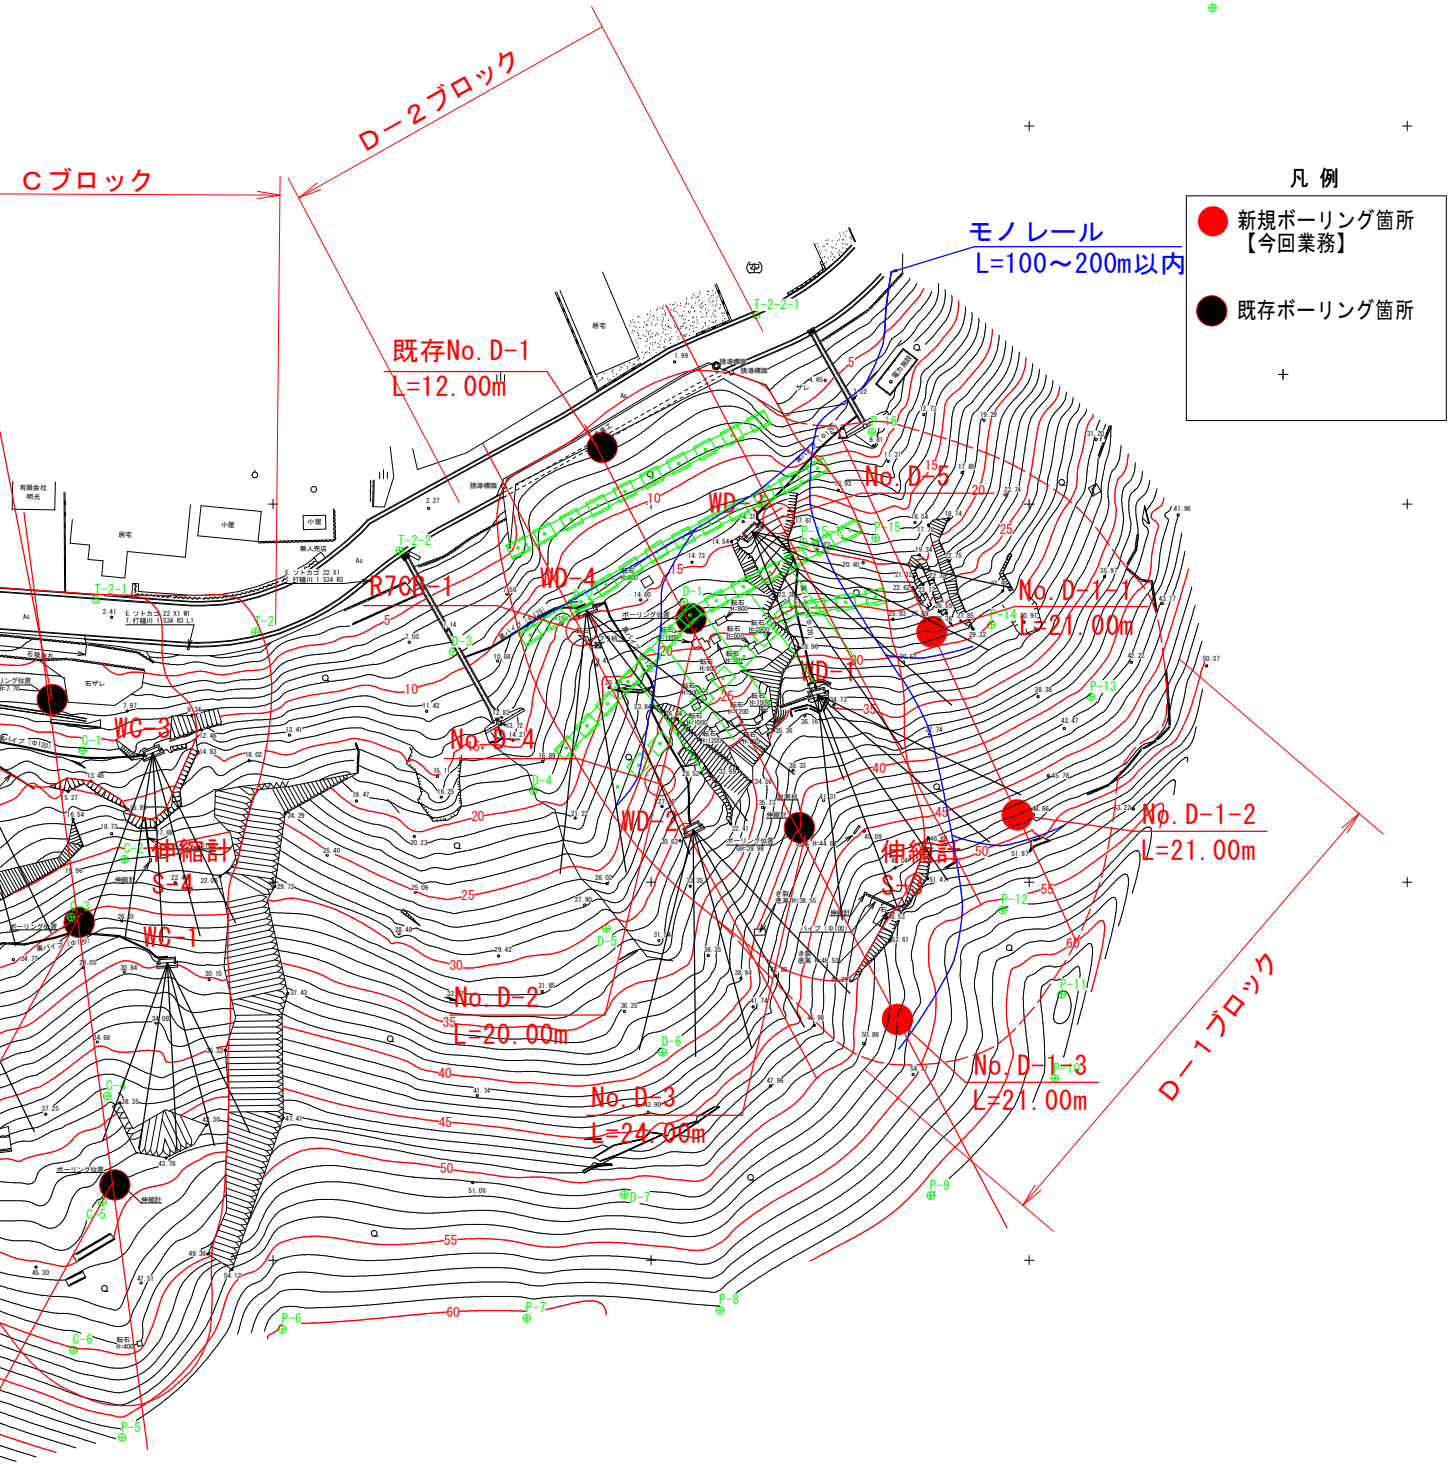# 調査計画平面図
Sc=1/1,000