



落石防護柵構造図


端末支柱金網取付部詳細図 S=1/2

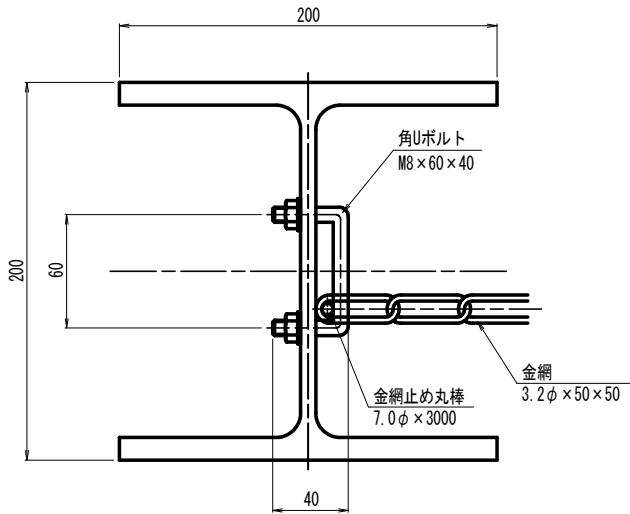


平面図 S=1/20

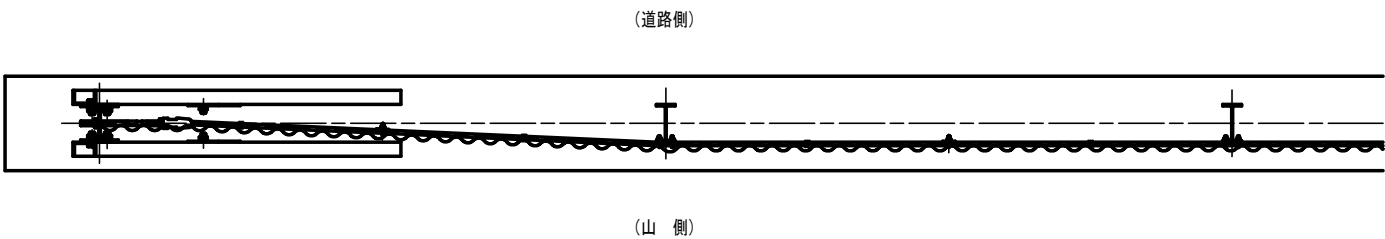


正面図 S=1/20

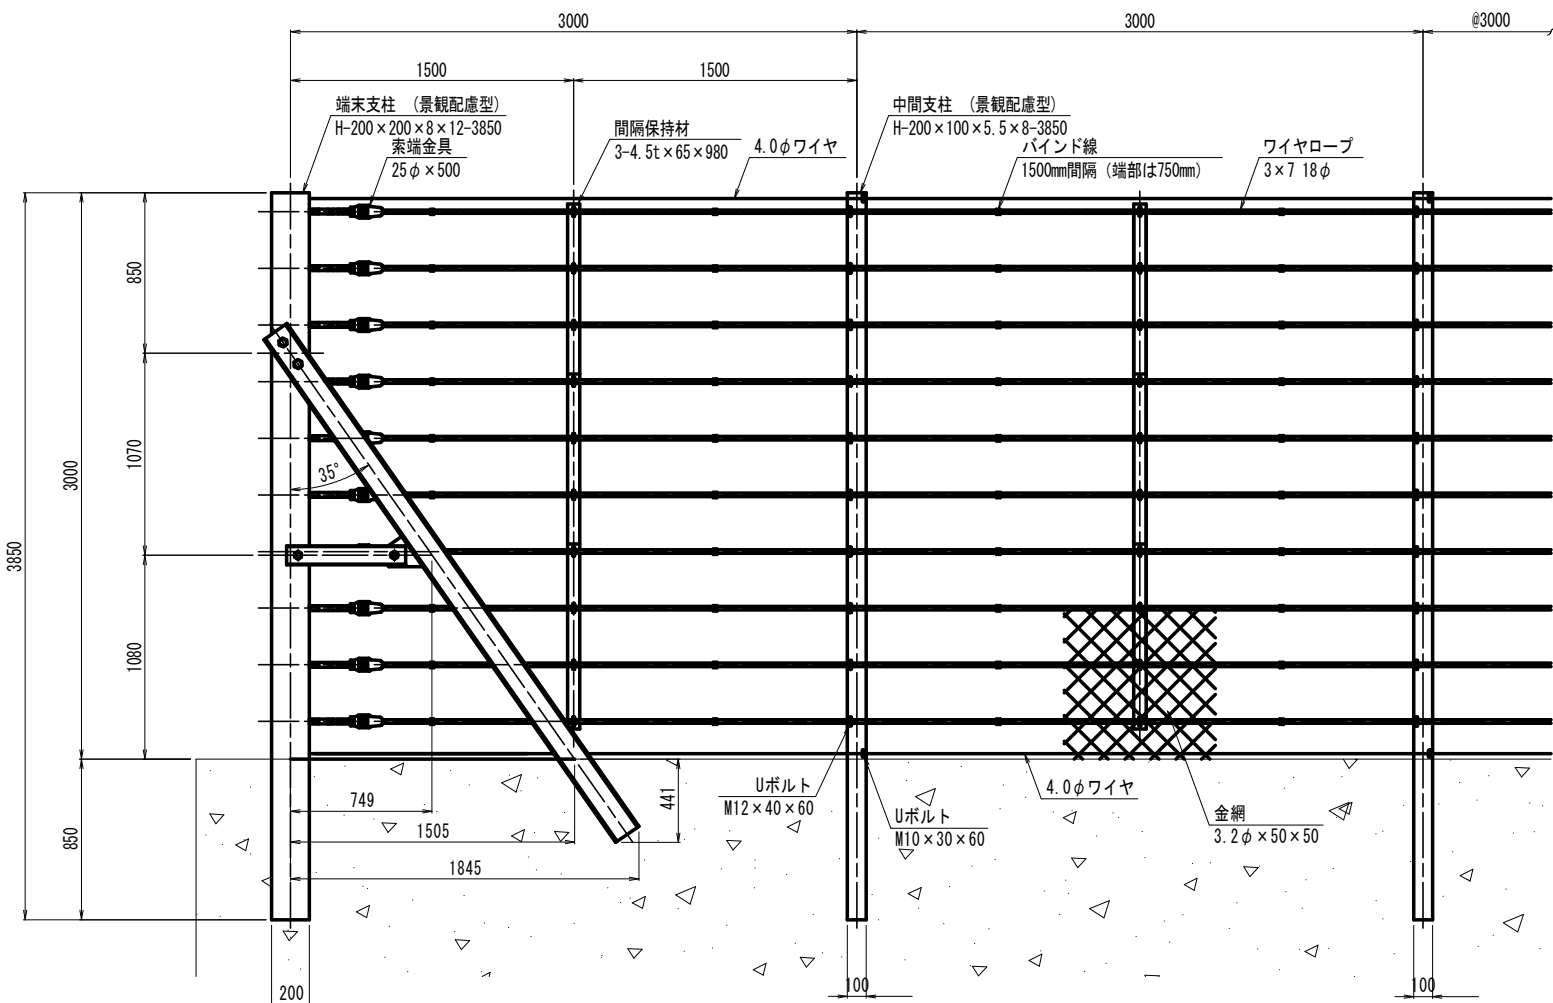

端末支柱側面図 S=1/20

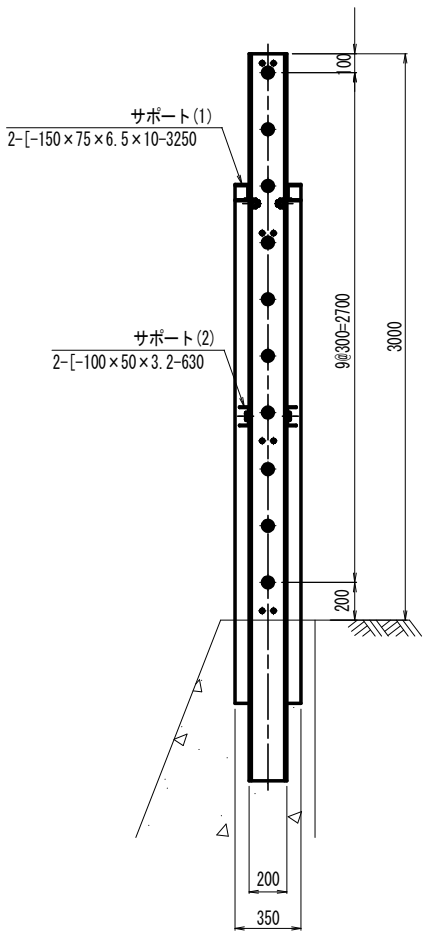

中間支柱側面図 S=1/20

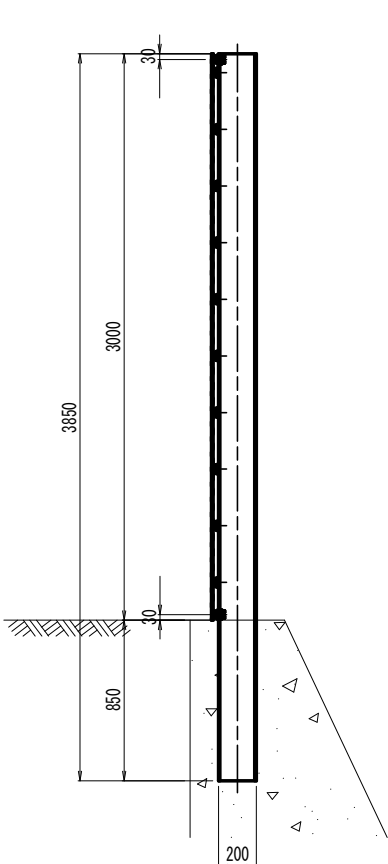

部 品 明 細 表

大別	項 目	寸 法 (mm)	表面処理
	部品名		
ケーブル 構成	ワイヤロープ	3×7 18φ	Znめっき
	金 網	3.2φ×50×50	
	ワイヤ	4.0φ 2本	
中間支柱 構成 (景観配慮型)	中間支柱	H-200×100×5.5×8	Znめっき+焼付塗装
	Uボルト	M12×40×60 M10×30×60	
端末支柱 構成 (景観配慮型)	端末支柱	H-200×200×8×12	Znめっき+焼付塗装
	サポート (1)	[-150×75×6.5×10	
	サポート (2)	[-100×50×3.2	
	ボルト	M27×60	
	ボルト	M24×50	
	金網止め丸棒	7φ×3000	
間隔保持材 構成	間隔保持材	4.5t×65×980	Znめっき
	Uボルト	M12×40×60	

※ボルトM27×60は強度区分8.8とする
※景観配慮型仕様とする。

参考図面

工事名	R7三土 国道439号 三・東祖谷下瀬 擁壁工事 (担い手確保型)		
路線名等	一般国道439号		
工事箇所	三好市東祖谷下瀬		
図面名	落石防護柵構造図		
縮 尺	図示	図面番号	1 / 1
会社名			
事業者名	徳島県西部総合県民局 県土整備部(三好)		