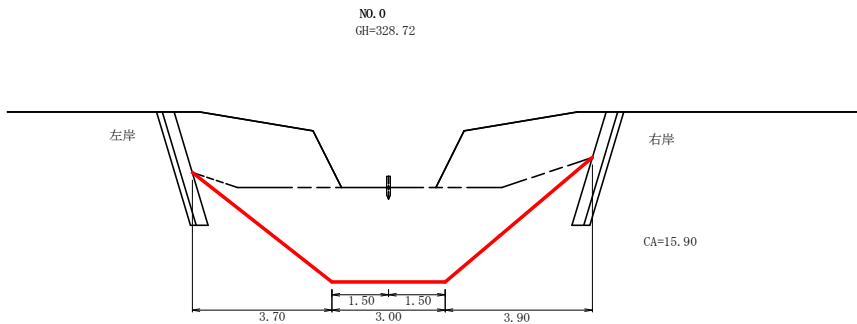




浚渫数量計算

NO.0～NO.1
 $\frac{1}{2}(15.90+3.40) \times 15.40=148.61$



NO.1～NO.2
 $\frac{1}{2}(3.40+4.60) \times 6.60=26.40$

NO.2～NO.3
 $\frac{1}{2}(4.60+0.90) \times 5.00=11.50$

計 186.51m³

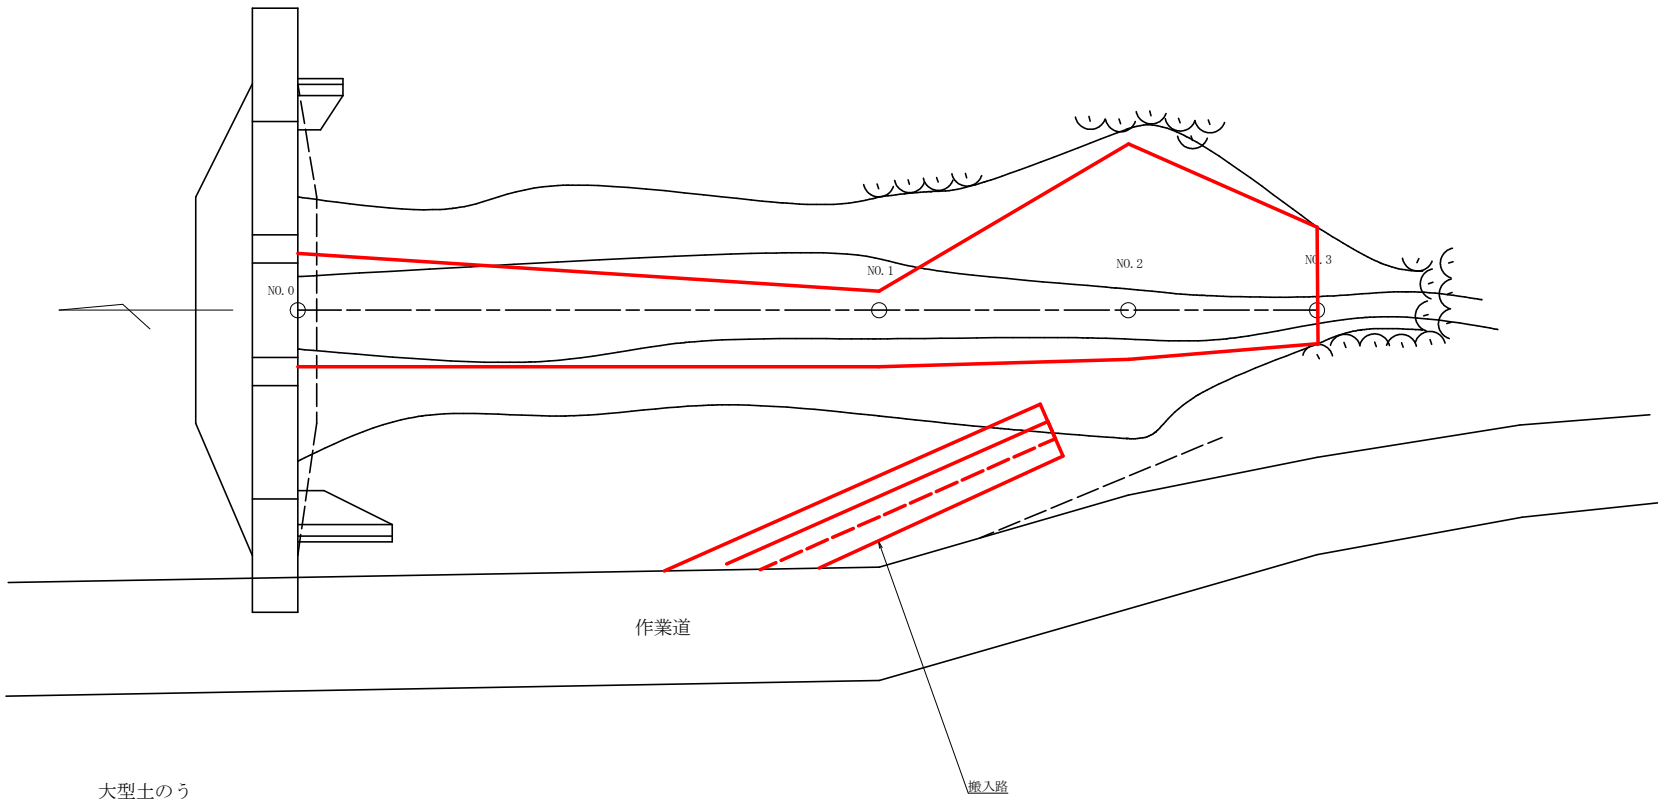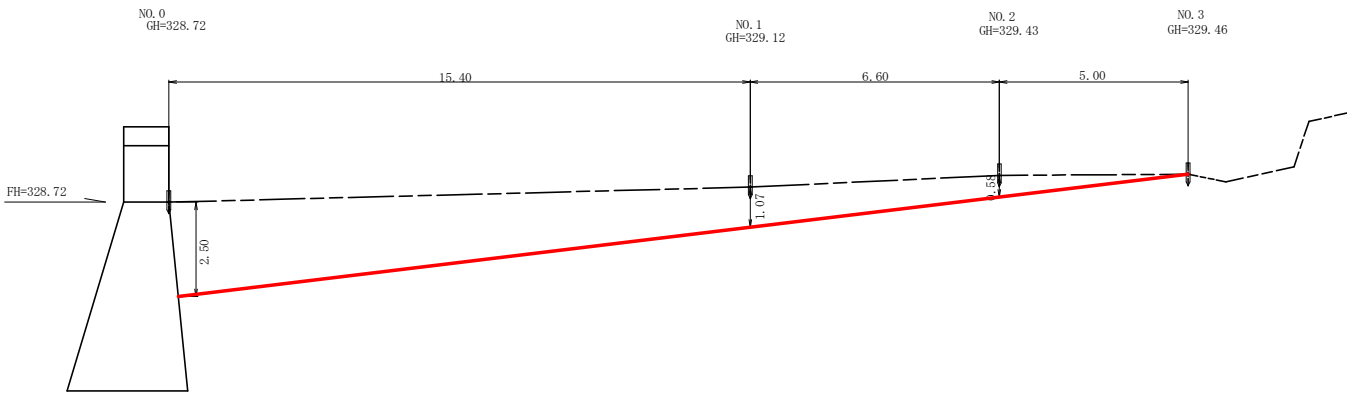

大型土のう

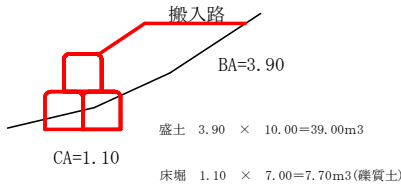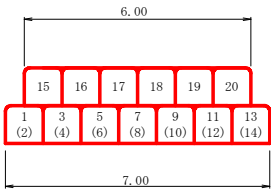

工事名	R7馬林 県単維持 美馬市御所野 治山浚渫工事 (担い手確保型)		
路線名等	御所野地区		
工事箇所	美馬市脇町御所野		
図面名	浚渫構造図		
縮尺	1/100	図面番号	1/1
会社名			
事業者名	徳島県西部総合県民局農林水産部<美馬>		