


標識イメージ

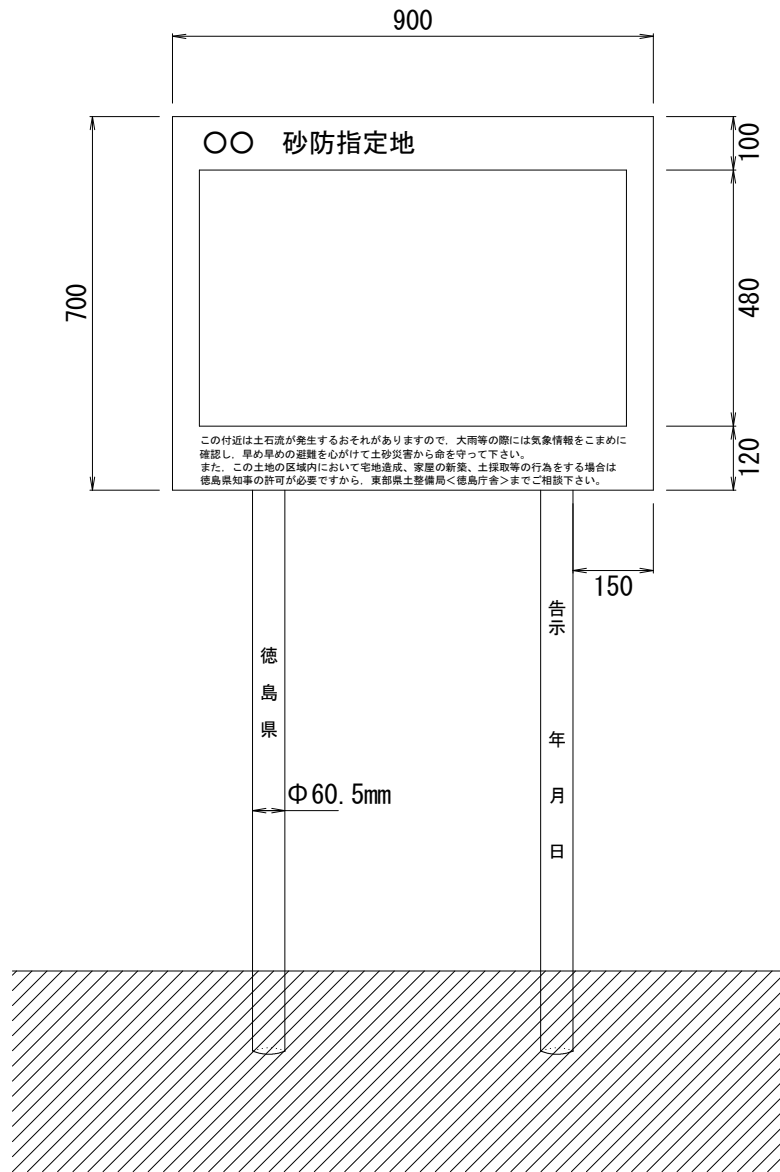

構造形式は、次のとおりとする。

（標識板）

- 1 材質はアルミ板とし、厚さ2mmとする。
- 2 字体は、丸ゴシック体とし、色は黒色とする。
- 3 表板の地色は、白色とする。
- 4 わく線は黒色とする。


（標識脚）

- 1 材質は鋼管とし、 $\Phi 60.5\text{mm} \times t2.3\text{mm}$ とし、長さは2750mmを基準とするが地形等の状況により増減することがある。
- 2 字体は、丸ゴシック体とし黒色とする。
- 3 脚の色は白色とする。
- 4 標識板と脚の取付は、アルファ型取付け金具とする。

参考図面（当初）

工事名	R7徳土 四門寺谷地 徳・上八万地 砂防標識工事（担い手確保型）（着手日選択型）			
路線名等	四門寺谷地			
工事箇所	徳島市上八万町北山地			
図面名	標識レイアウト参考図 （砂防指定地）			
縮尺	図示	図面番号	1	／ 3
会社名				
事業者名	徳島県東部県土整備局＜徳島＞			

標識イメージ

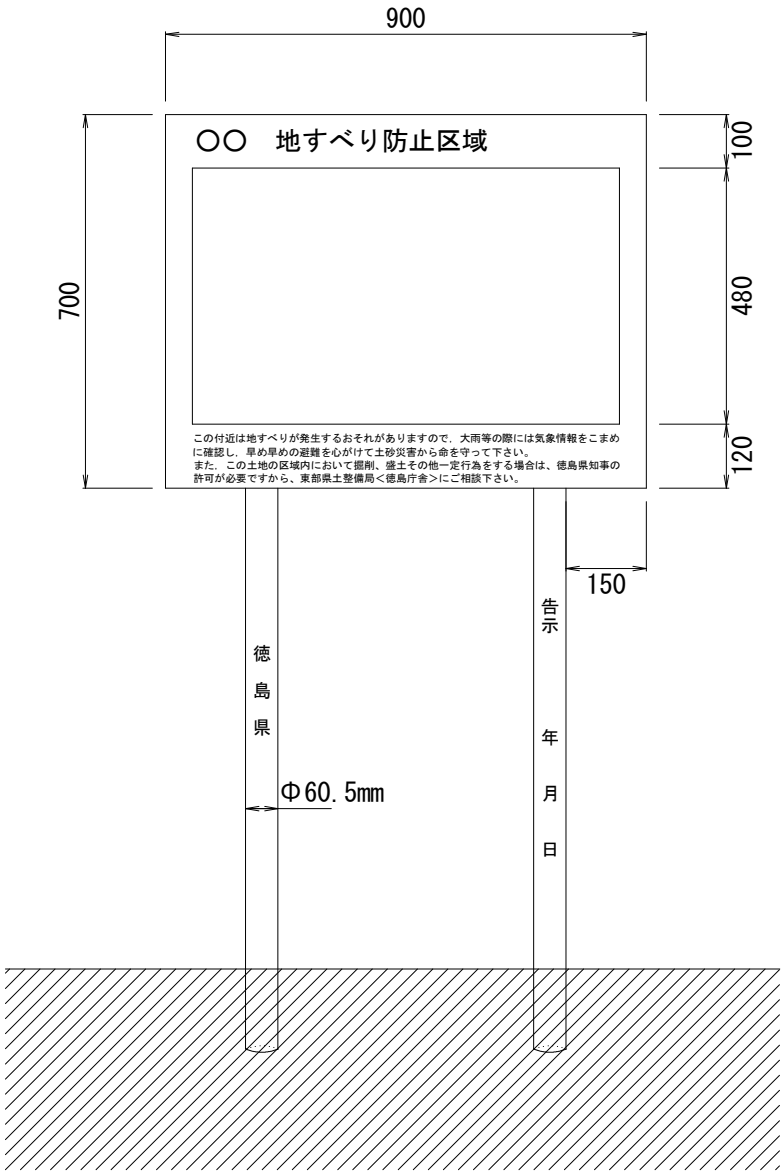

構造形式は、次のとおりとする。

（標識板）

- 1 材質はアルミ板とし、厚さ2mmとする。
- 2 字体は、丸ゴシック体とし、色は黒色とする。
- 3 表板の地色は、白色とする。
- 4 わく線は黒色とする。


（標識脚）

- 1 材質は鋼管とし、 $\Phi 60.5\text{mm} \times t2.3\text{mm}$ とし、長さは2750mmを基準とするが地形等の状況により増減することがある。
- 2 字体は、丸ゴシック体とし黒色とする。
- 3 脚の色は白色とする。
- 4 標識板と脚の取付は、アルファ型取付け金具とする。

参考図面（当初）

工事名	R7徳土 四門寺谷地 徳・上八万他 砂防標識工事（担い手確保型）（着手日選択型）		
路線名等	四門寺谷地		
工事箇所	徳島市上八万町北山地		
図面名	標識レイアウト参考図 （地すべり防止区域）		
縮尺	図示	図面番号	2 / 3
会社名			
事業者名	徳島県東部県土整備局＜徳島＞		

標識イメージ

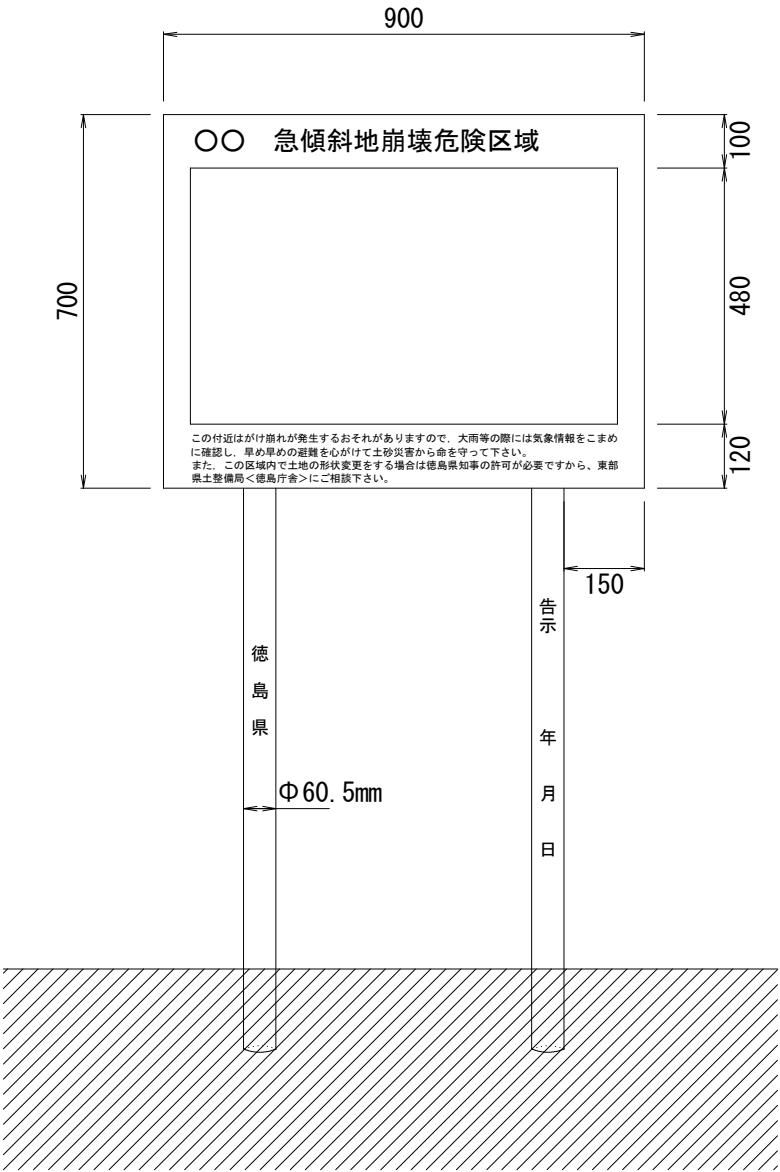

構造形式は、次のとおりとする。

(標識板)

- 1 材質はアルミ板とし、厚さ2mmとする。
- 2 字体は、丸ゴシック体とし、色は黒色とする。
- 3 表板の地色は、白色とする。
- 4 わく線は黒色とする。

(標識脚)

- 1 材質は鋼管とし、 $\Phi 60.5\text{mm} \times t2.3\text{mm}$ とし、長さは2750mmを基準とするが地形等の状況により増減することがある。
- 2 字体は、丸ゴシック体とし黒色とする。
- 3 脚の色は白色とする。
- 4 標識板と脚の取付は、アルファ型取付け金具とする。

参考図面 (当初)

工事名	R7徳土 四門寺谷地 徳・上八万他 砂防標識工事 (担い手確保型) (着手日選択型)		
路線名等	四門寺谷地		
工事箇所	徳島市上八万町北山地		
図面名	標識レイアウト参考図 (急傾斜地崩壊危険区域)		
縮尺	図示	図面番号	3 / 3
会社名			
事業者名	徳島県東部県土整備局<徳島>		