

(標識板)


- (標識脚)

- 1 材質は鋼管とし、Φ60.5mm×t2.3mmとし、長さは2750mmを基準とするが、地形等の状況により増減することがある。
- 2 字体は、丸ゴシック体とし黒色とする。
- 3 脚の色は白色とする。
- 4 標識板と脚の取付は、アルファ型取付け金具とする。

参考図面（当初）

工事名	R7橋土 指谷地すべり地 勝・沼江地 砂防護岸工事(掘り手護防止)(掘手日連沢型)		
路線名等	指谷地すべり防止区域地		
工事箇所	勝浦町勝浦沼江字宇天川地		
図面名	標準レイアウト参考図 (砂防指定地)		
縮尺	図示	図 面 番 号	1 / 3
会社名			
事業者名	徳島県東部土木整備局<徳島>		

標識イメージ

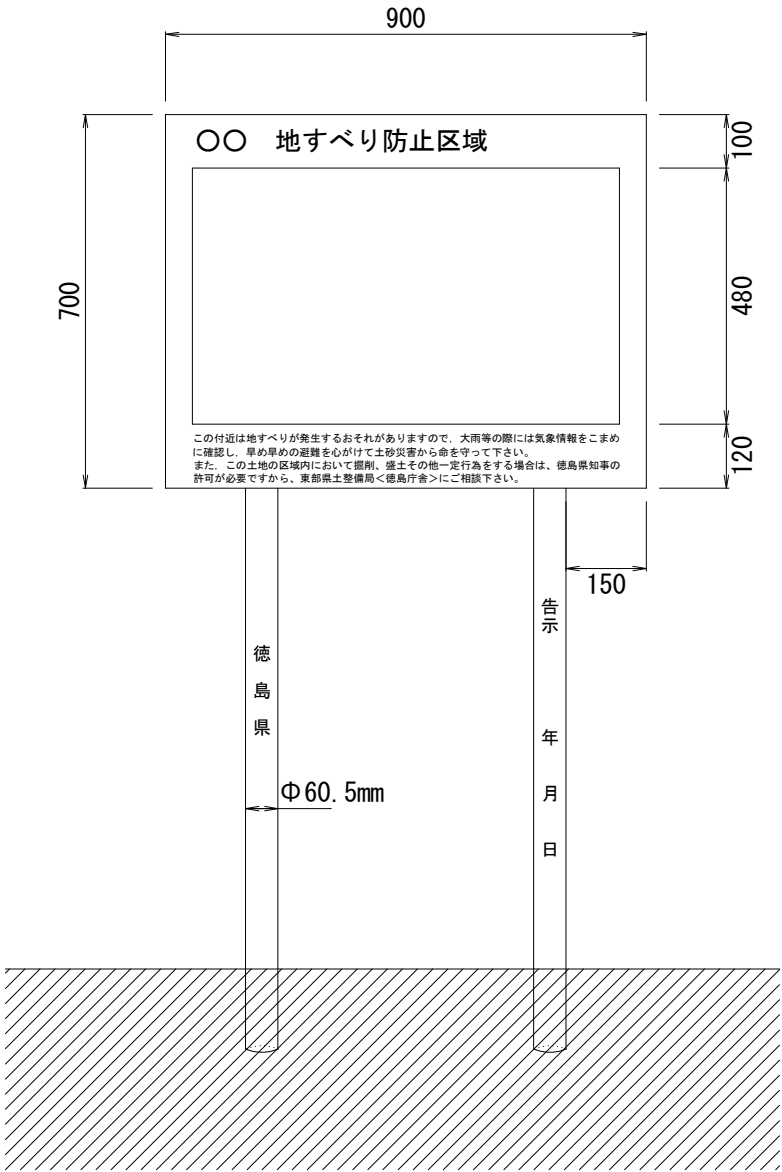

構造形式は、次のとおりとする。

（標識板）


- 1 材質はアルミ板とし、厚さ2mmとする。
- 2 字体は、丸ゴシック体とし、色は黒色とする。
- 3 表板の地色は、白色とする。
- 4 わく線は黒色とする。

（標識脚）

- 1 材質は鋼管とし、 $\Phi 60.5\text{mm} \times t2.3\text{mm}$ とし、長さは2750mmを基準とするが地形等の状況により増減することがある。
- 2 字体は、丸ゴシック体とし黒色とする。
- 3 脚の色は白色とする。
- 4 標識板と脚の取付は、アルファ型取付け金具とする。

参考図面（当初）

工事名	R7徳土 掛谷地すべり他 勝・沼江他 砂防標識工事（旧い手搬保型）（着手日選択型）		
路線名等	掛谷地すべり防止区域他		
工事箇所	勝浦郡勝浦町沼江字天川他		
図面名	標識レイアウト参考図 （地すべり防止区域）		
縮尺	図示	図面番号	2 / 3
会社名			
事業者名	徳島県東部県土整備局＜徳島＞		

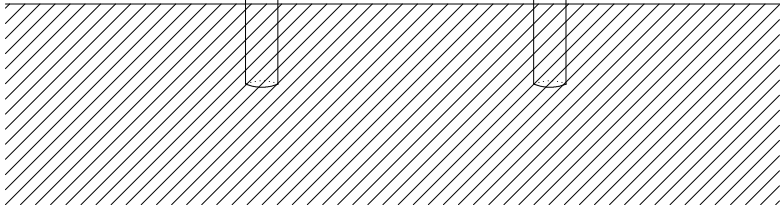

(標識板)

- (標識脚)

- 1 材質は鋼管とし、Φ60.5mm×t2.3mmとし、長さは2750mmを基準とするが、地形等の状況により増減することがある。
- 2 字体は、丸ゴシック体とし黒色とする。
- 3 脚の色は白色とする。
- 4 標識板と脚の取付は、アルファ型取付け金具とする。

参考図面（当初）

工事名	R7橋土 掛谷地すべり地 勝・沼江地 砂防護岸工事(組型工法建設)(高手口選択型)		
路線名等	掛谷地すべり防止区域地		
工事箇所	勝清郡勝清町沼江字天川地		
図面名	標識レイアウト参考図 (急傾斜地崩落危険区域)		
縮尺	図示	図 面 番 号	3 / 3
会社名			
事業者名	徳島県東部土木整備局<徳島>		