


仮設計画図(参考図)

S=1:1500

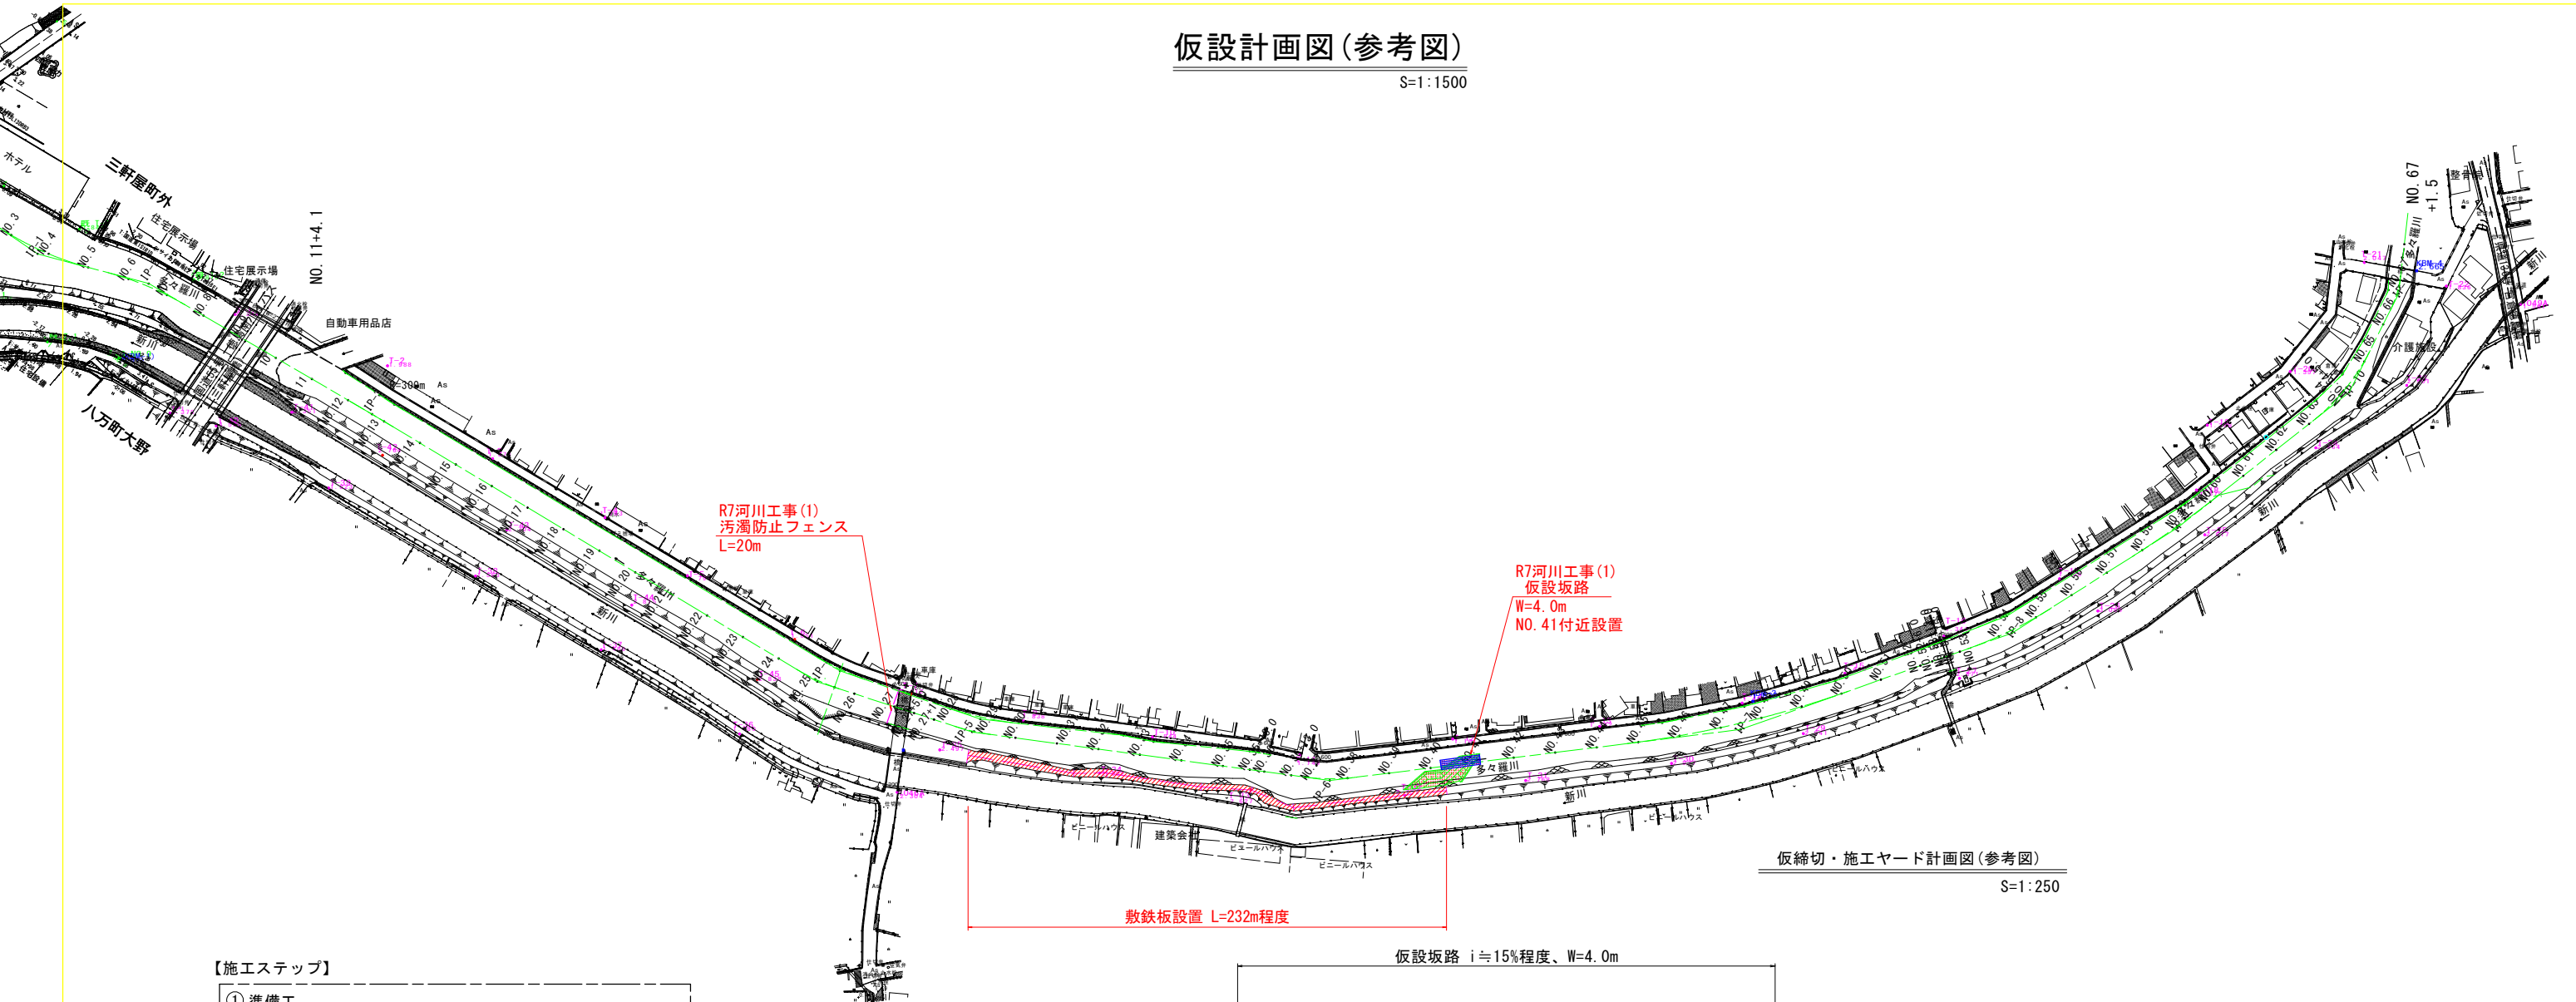

仮締切・施工ヤード計画図(参考図)

S=1:250




【施工ステップ】

- ① 準備工
- ② 仮設坂路工 (仮設盛土、仮排水管、大型土のう)
- ③ 法覆工施工 (張コンクリート工)
- ④ 捨石工敷設 (マウント工分の捨石工撤去兼ねる)
- ⑤ 仮設坂路撤去 (仮設盛土、仮排水管、大型土のう)
- ⑥ 後片付け

仮設横断面図(参考図)

S=1:100

凡例

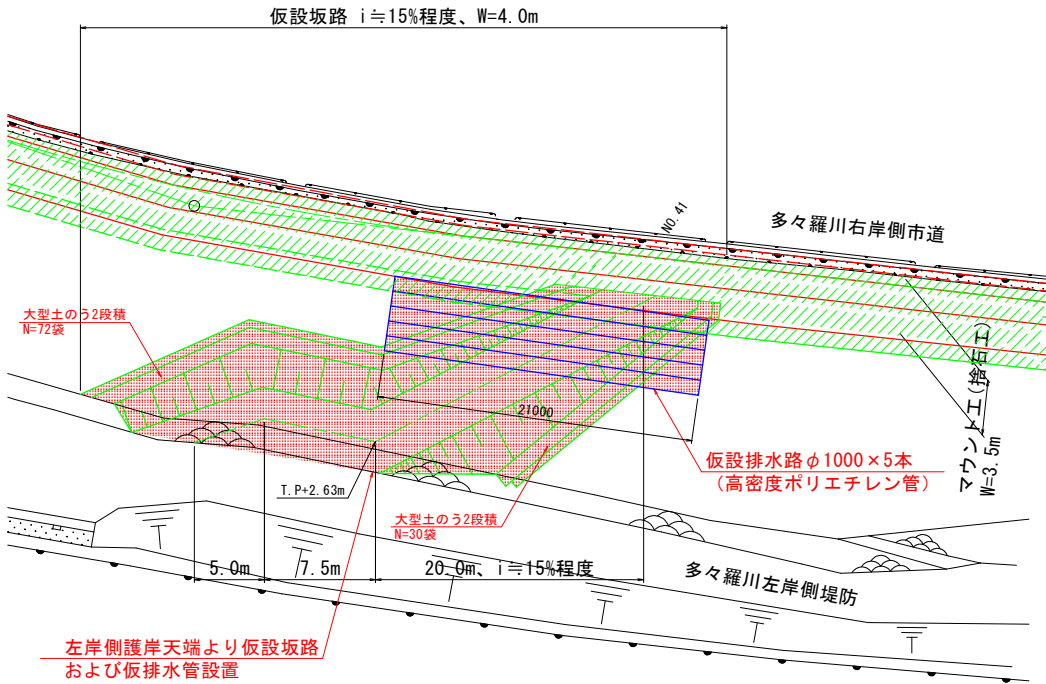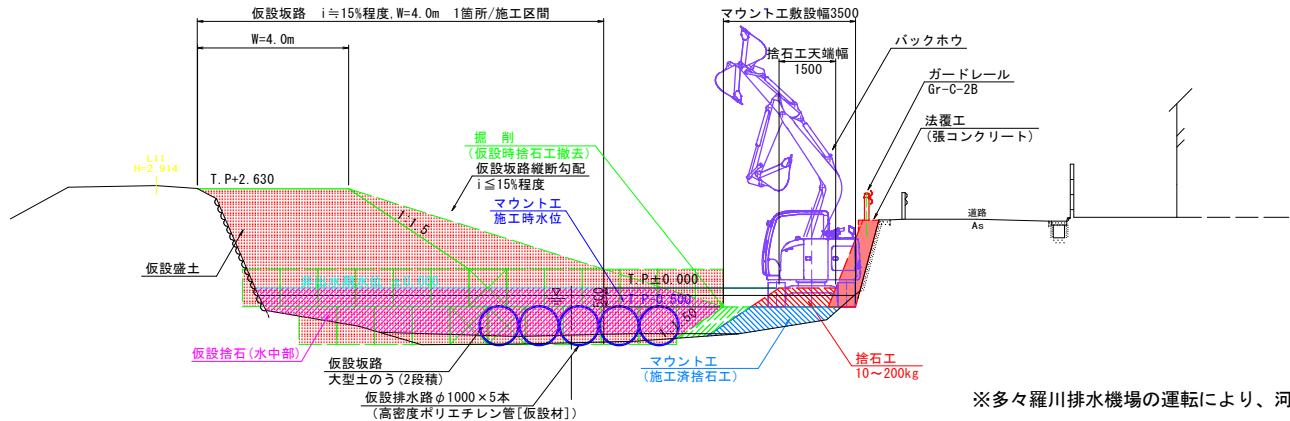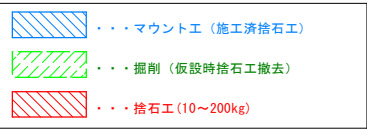

参考図面

工事名	R7徳土 多々羅川 徳・三軒屋 河川工事(1) (担い手確保型) (着手日指定型)		
路線名等	多々羅川		
工事箇所	徳島市三軒屋町外(第1分割)		
図面名	仮設計画図(参考図)		
縮尺	図示	図面番号	1 / 5
会社名			
事業者名	徳島県東部県土整備局〈徳島庁舎〉		

※多々羅川排水機場の運転により、河川水位をTP-0.5m程度に下げた状態で施工することを想定している。




[illegible]

序號
98547.975
98533.114
98518.252
98503.300
98488.591
98484.777
98479.369
98474.320
98474.153
98480.701
98439.671
98451.750
98447.485
98444.170
98534.976

[illegible]

参 考 図 面			
工 事 名	R7徳島 多々羅川 徳・三軒屋 河川工事 (1) (掛ひ平保型) (着手日指定型)		
路線名等	多々羅川		
工事箇所	徳島市三軒屋町外(第1分割)		
図 面 名	線形図		
縮 尺	1/1000	図面番号	2 / 5
会 社 名			
事業者名	徳島県東部県土整備局 <徳島庁舎>		

土工横断図(1/7) S=1:100
NO. 35, NO. 35+13, NO. 36

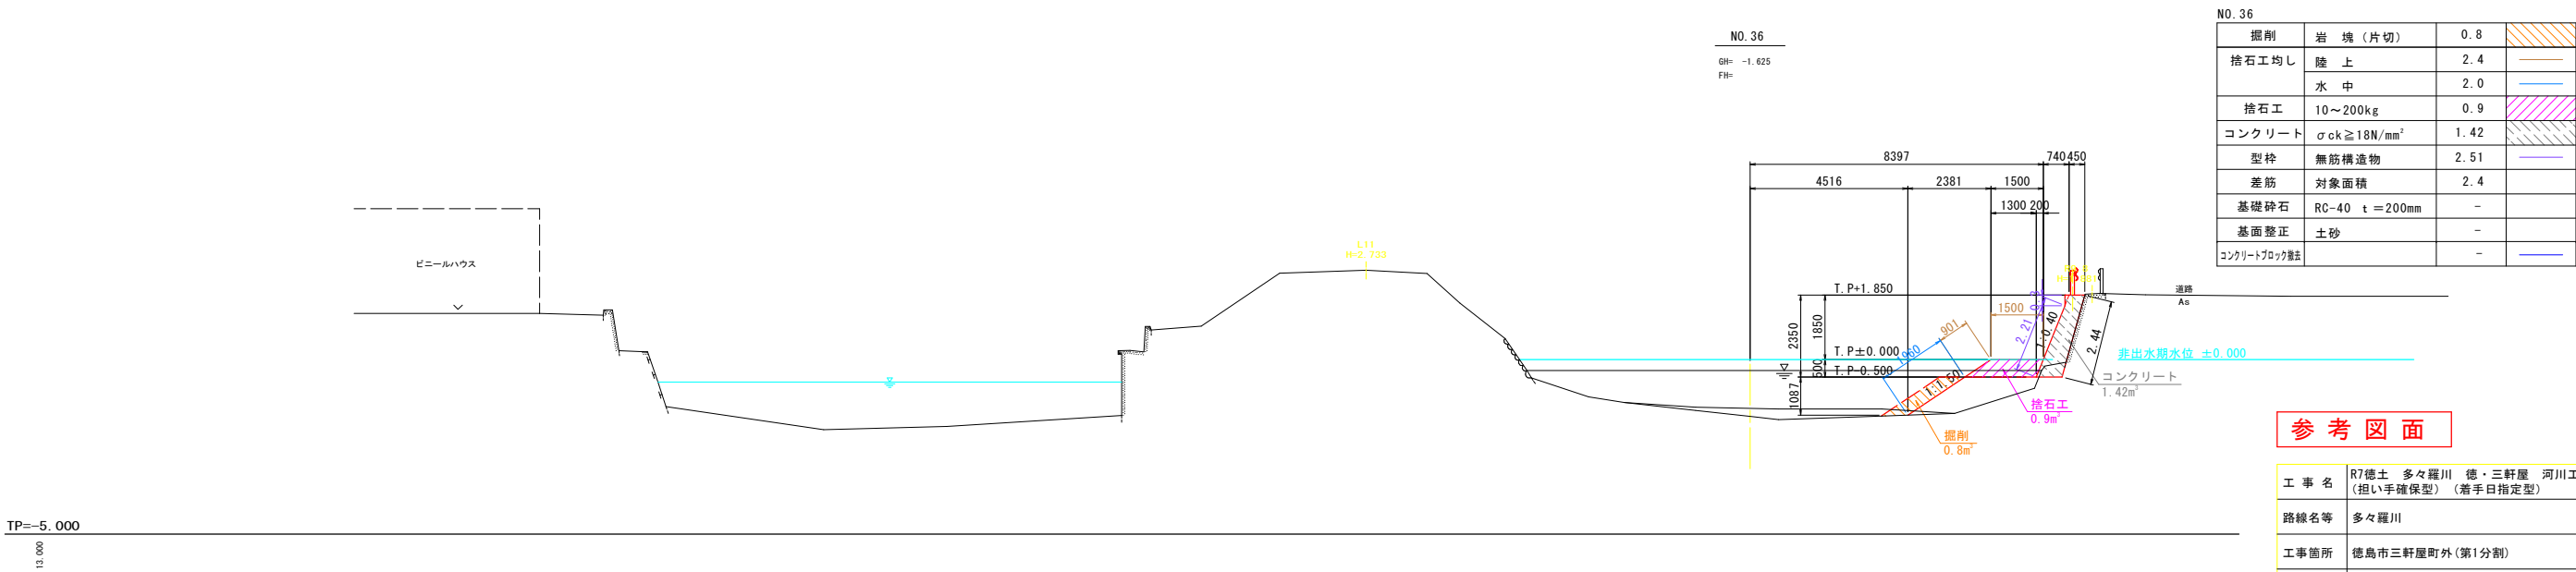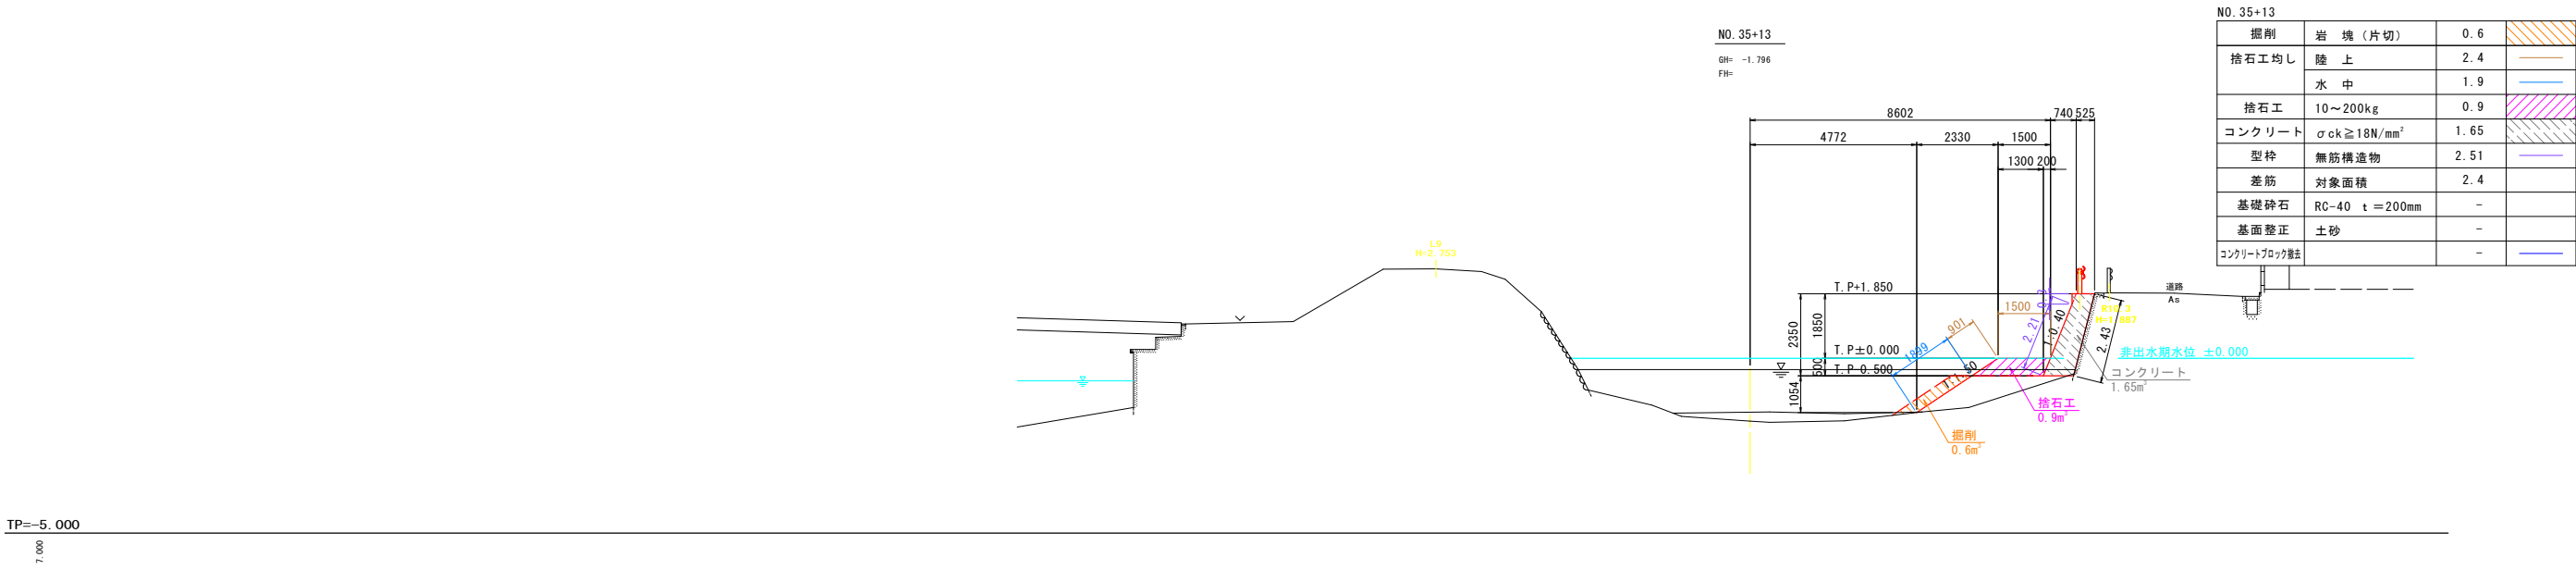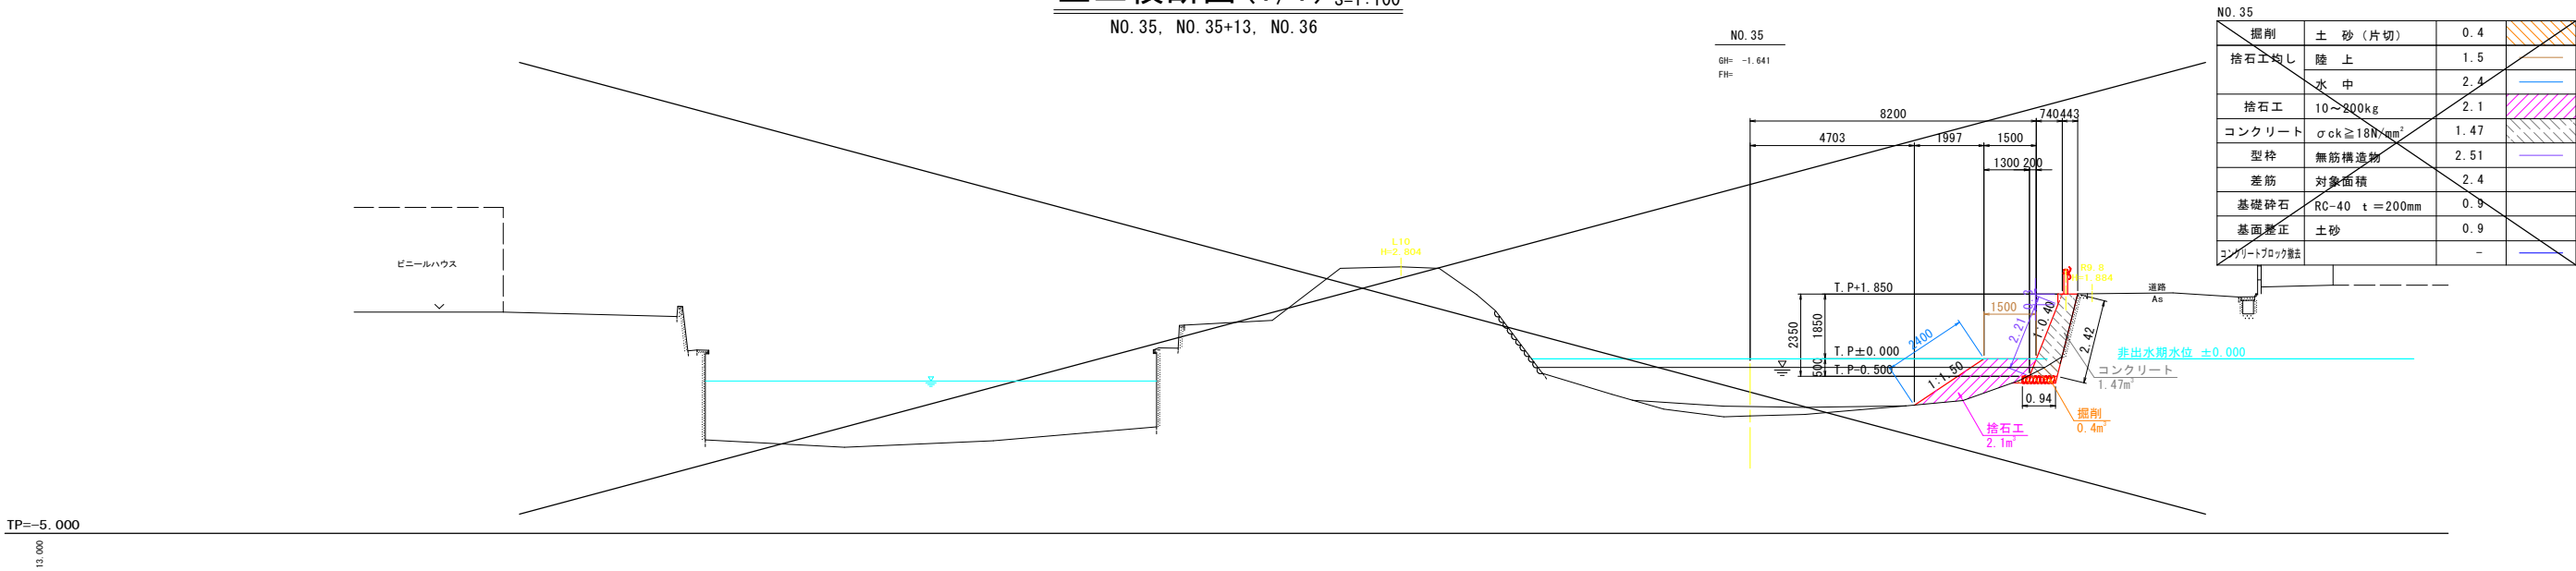

参考図面

工 事 名	R7徳土 多々羅川 徳・三軒屋 河川工事(1) (担い手確保型) (着手日指定型)		
路線名等	多々羅川		
工事箇所	徳島市三軒屋町外(第1分割)		
図 面 名	土工横断図(1/7) NO. 35, NO. 35+13, NO. 36		
縮 尺	1/100	図面番号	3 / 5
会 社 名			
事業者名	徳島県東部県土整備局〈徳島庁舎〉		

土工横断図(2/7) S=1:100
NO. 36+13, NO. 37, NO. 38

NO. 36+13

GH= -1.556
FH=

NO. 36+13

掘削	岩 塊 (片切)	0.4	
捨石工均し	陸 上	2.4	
	水 中	1.0	
捨石工	10～200kg	0.9	
コンクリート	$\sigma ck \geq 18N/mm^2$	1.38	
型枠	無筋構造物	2.51	
差筋	対象面積	2.4	
基礎砕石	RC-40 t=200mm	-	
基面整正	土砂	-	
コンクリートブロック趾		-	

TP=-5.000

7.000

NO. 37

GH= -1.511
FH=

NO. 37

掘削	岩 塊 (片切)	0.7	
捨石工均し	陸 上	2.4	
	水 中	1.7	
捨石工	10～200kg	0.9	
コンクリート	$\sigma ck \geq 18N/mm^2$	1.29	
型枠	無筋構造物	3.00	
差筋	対象面積	1.9	
基礎砕石	RC-40 t=200mm	-	
基面整正	土砂	-	
コンクリートブロック趾		0.5	

TP=-5.000

20.000

NO. 38

GH= -1.766
FH=

NO. 38

掘削	岩 塊 (片切)	0.5	
捨石工均し	陸 上	2.4	
	水 中	1.6	
捨石工	10～200kg	0.9	
コンクリート	$\sigma ck \geq 18N/mm^2$	1.64	
型枠	無筋構造物	3.01	
差筋	対象面積	1.8	
基礎砕石	RC-40 t=200mm	-	
基面整正	土砂	-	
コンクリートブロック趾		0.5	

TP=-5.000

20.000

参 考 図 面

工 事 名	R7徳土 多々羅川 徳・三軒屋 河川工事(1) (担い手確保型) (着手日指定型)		
路線名等	多々羅川		
工事箇所	徳島市三軒屋町外(第1分割)		
図 面 名	土工横断図(2/7) NO. 36+13, NO. 37, NO. 38		
縮 尺	1/100	図面番号	4 / 5
会 社 名			
事業者名	徳島県東部県土整備局〈徳島庁舎〉		

NO. 39, NO. 40, NO. 41

S=1 : 100

NO. 39

GH= -1.570

FH=

NO. 39

掘削	岩 塊 (片切)	0.8	
捨土工均し	陸 上	2.4	
	水 中	1.7	
捨土工	10~200kg	0.9	
コンクリート	$\sigma_{ck} \geq 18N/mm^2$	1.13	
型枠	無筋構造物	2.67	
差筋	対象面積	1.8	
基礎砕石	RC-40 $t=200mm$	-	
基礎整正	土 砂	-	
コンクリートブロック敷		0.4	



NO. 40

GH= -1.916

FH=

NO. 40

掘削	岩塊(片切)	1.0	
捨土工均し	陸上	2.4	
	水中	2.6	
捨土工	10~200kg	0.9	
コンクリート	$\sigma_{ck} \geq 18N/mm^2$	1.18	
型枠	無筋構造物	2.71	
差筋	対象面積	1.8	
基礎砕石	RC-40 t=200mm	-	
基礎整正	土砂	-	
コンクリートブロック整基		0.4	

TP=-5.000

NO. 41

GH= -1.822

FH

NO. 41

掘削	岩 塊 (片切)	0.8	
捨石工均し	陸 上	2.4	
	水 中	2.3	
捨石工	10~200kg	0.9	
コンクリート	$\sigma_{ck} \geq 18N/mm^2$	1.30	
型枠	無筋構造物	2.71	
差筋	対象面積	1.8	
基礎砕石	RC-40 t=200mm	-	
基礎整正	土 砂	-	
コンクリートブロック敷		0.4	

TP=-5.000

参考図面

工 事 名	R7徳土 多々羅川 徳・三軒屋 河川工事(1) (担い手確保型) (着手日指定型)		
路線名等	多々羅川		
工事箇所	徳島市三軒屋町外(第1分割)		
図 面 名	土工横断図(3/7) NO.39. NO.40. NO.41		
縮 尺	1/100	図面番号	5 / 5
会 社 名			
事業者名	徳島県東部土塁整備局 (徳島庁舎)		