



標準断面図 SC=1:25

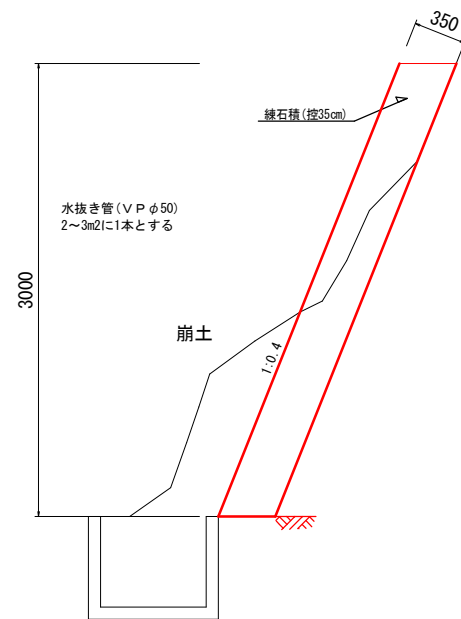


構造図

練石積 (控35cm) SC=1:25

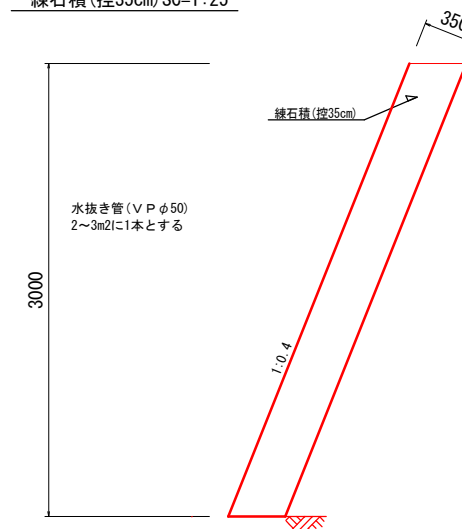

展開図 SC=1:25

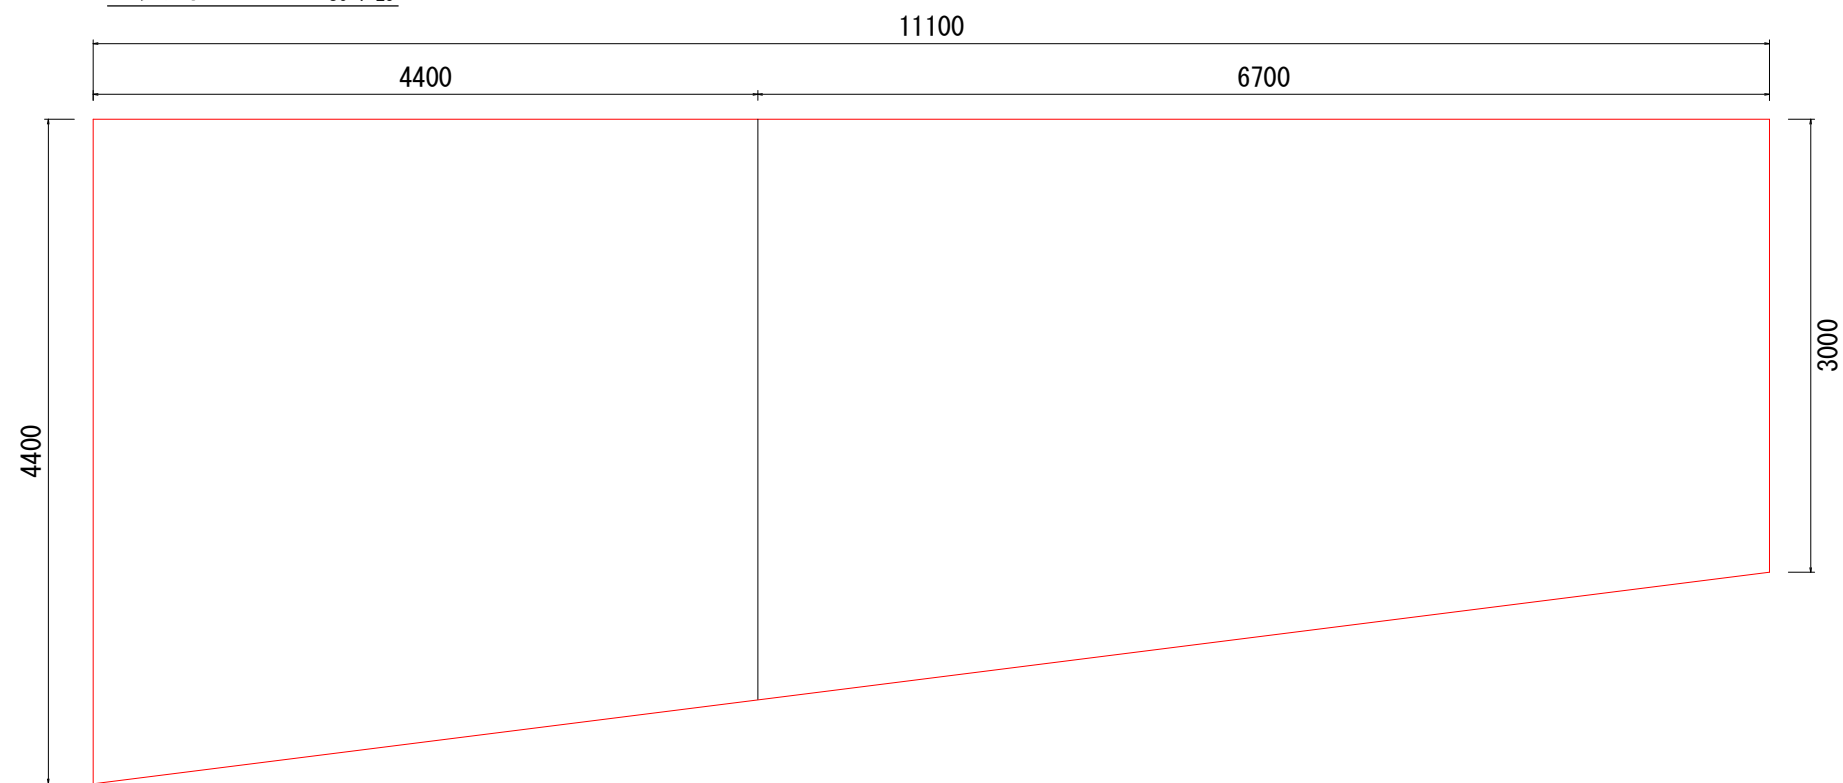

実施設計図面			
工 事 名	R7 徳耕 県単 南岡 排水路付帯工事 (担い手確保型)		
路線名等	南岡地区		
工事箇所	勝浦郡上勝町		
図 面 名	標準断面図 他		
縮 尺	1:25	図面番号	1/1
会 社 名			
事業者名	徳島県東部農林水産局 (徳島)		